

Tekeningen derden

Alle tekeningen van derden (kozijnen, beplatingen enz.) dienen ter goedkeuring voorgelagd te worden aan de directie.

ALLE UITGANGSPUNTEN ZIJN GEBASEERD OP
AANNAMES, NA HET STRIPPEN VAN WONING
WAARNEMINGEN BESPREKEN !!

ALLE MATEN IN HET WERK CONTROLEREN !!!

Peil = 0.000+ = b.k. afgew. vloer woning

Maatveld = ca. 0.100 – aansluitend vloerniveau

Behoort bij beschikking	
d.d.	02-11-2016
nr.(s)	ZK16004577
Medewerker Publiekszaken/vergunningen	
	

BEM1605095
gemeente Steenberg

2000-2015
OOG VOOR DETAIL
15 JAAR


REVISIE:

0	
A	
B	
C	

OMSCHRIJVING:

D.D. 23-09-2016 (VOORLOPIG)
D.D. 2016-10-10 (OMGEVINGSVERGUNNING)

OMGEVINGSVERGUNNING

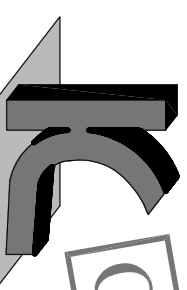

KRAAK BOUWTECHNISCH
MANAGEMENTBUREAU B.V.

STOOFWEG 3
4681 RK
NIEUW-VOSSENMEER
TEL. 0167 - 56 05 09
FAX. 0167 - 56 09 10
E-MAIL. info@kraakbv.nl

WERKNR. : 16065

SCHAAL : 1:100

AFM. : A3

GET. : :

GEC. : :

PROJECT: VERBOUW VAN DE BESTAANDE

WONING GELEGEN AAN DE

MOLENSTRAAT 40 TE KRUISLAND

OPDR.GEVER:


TEK. NR.:

T07

CONSTRUCTIETEKENING


BETONVLOER OP EEN AANGETRILT
EN ZUIVER ZANDBED 300MM

NIEUWE AANSTORTING EN STROKEN-
FUNDERING KOPPELEN AAN
BESTAANDE FUNDERING !!

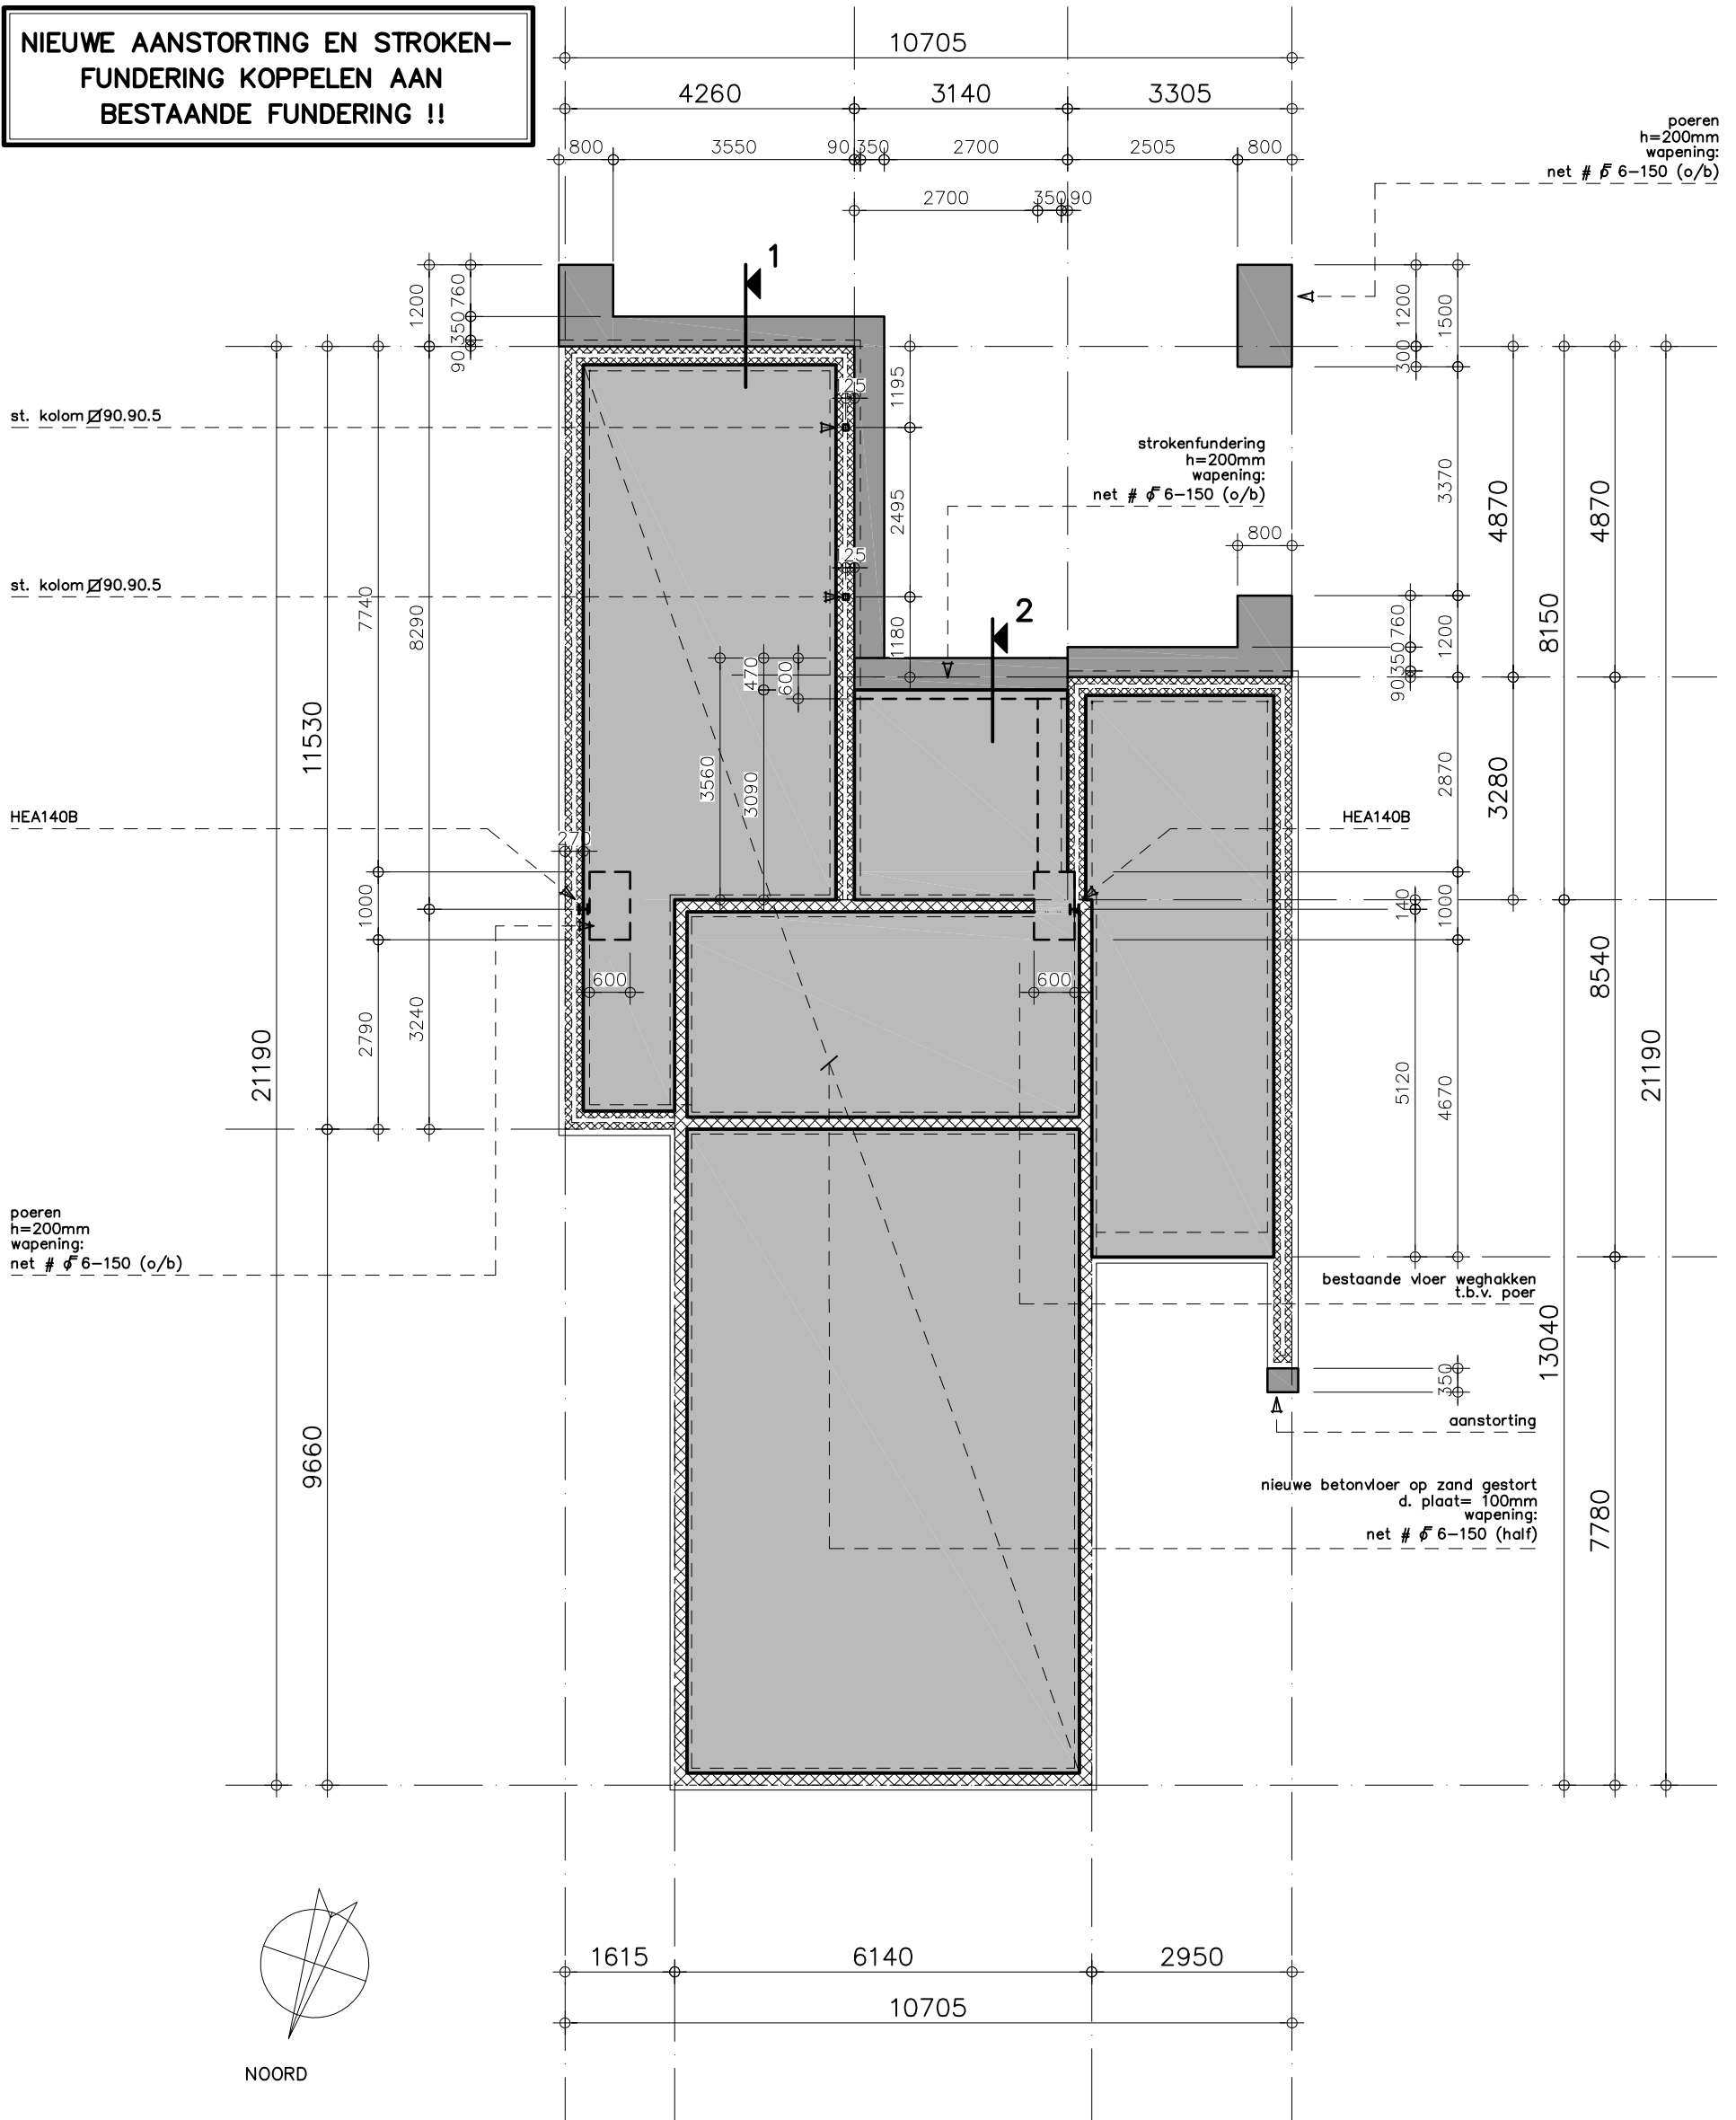

Fundering

1:100


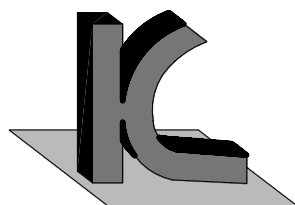


KRAAK BOUWTECHNISCH
MANAGEMENTBURO B.V.

STOOFWEG 3
4681 RK
NIEUW-VOSSEMEER
TEL. 0167 - 56 05 09
FAX. 0167 - 56 09 10
E-MAIL. info@kraakbv.nl

WERKNR.: 16065

DATUM: 10-10-2016

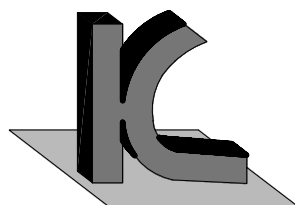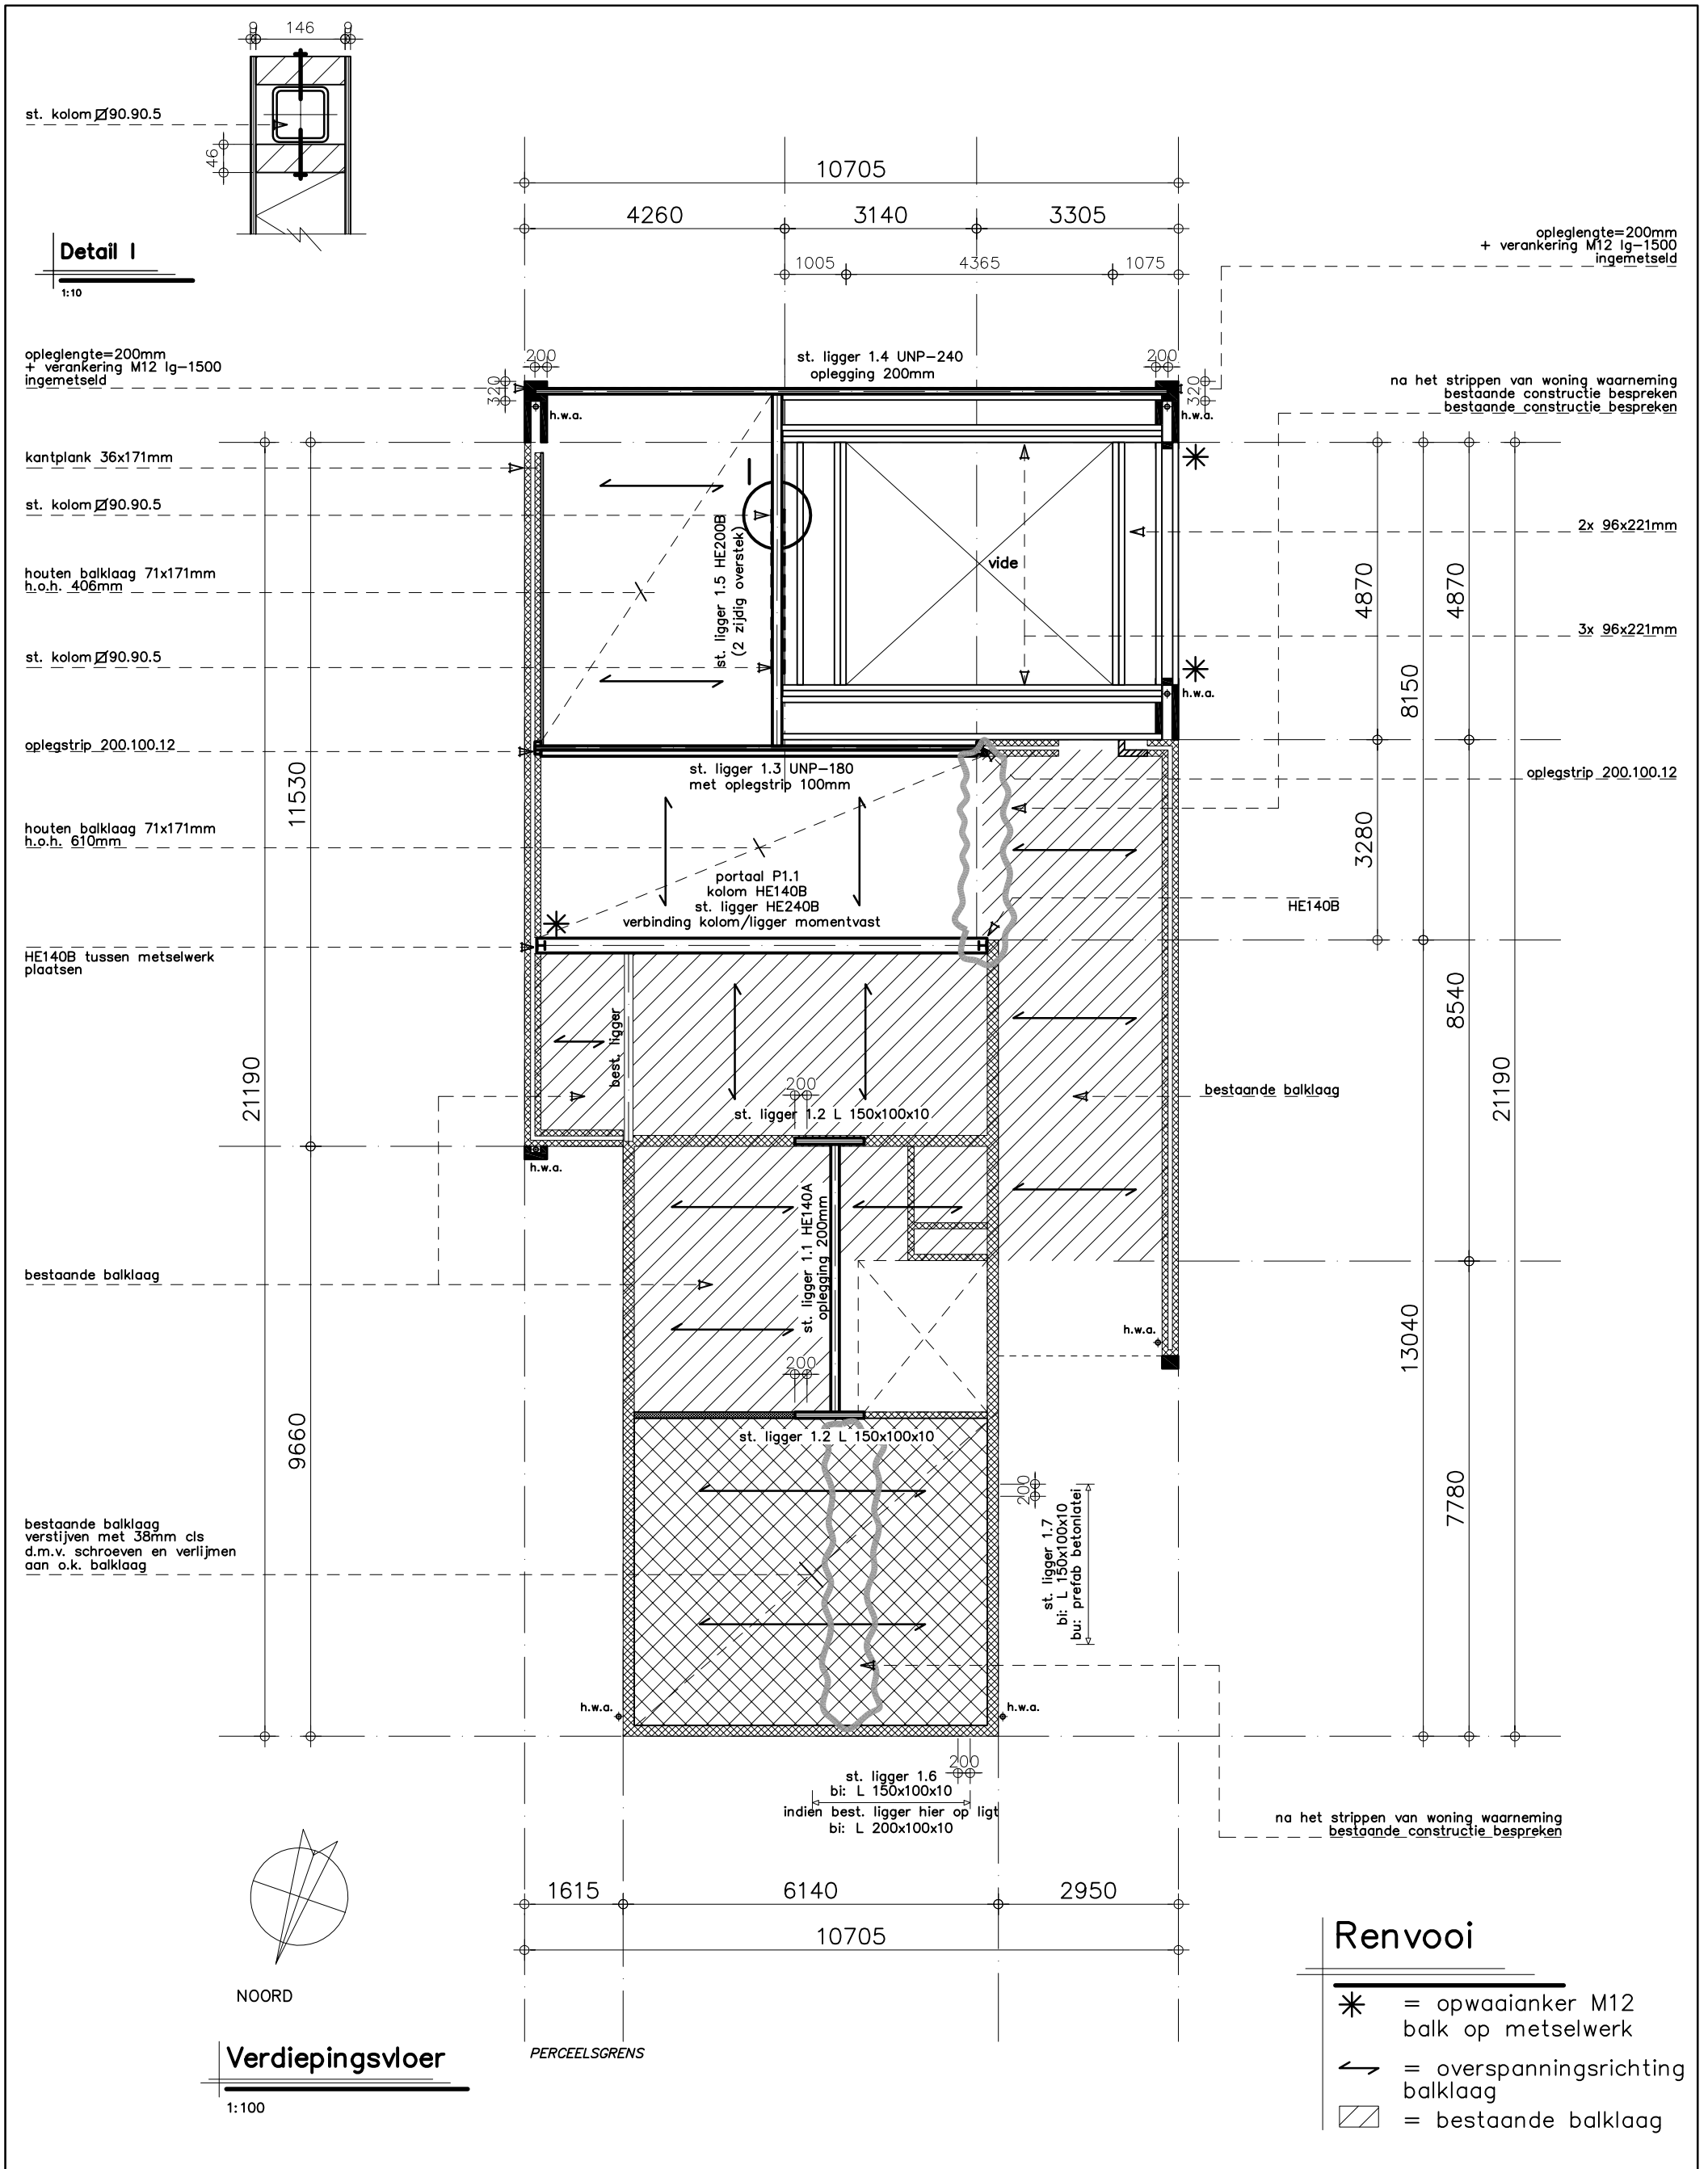



KRAAK BOUWTECHNISCH
MANAGEMENTBURO B.V.

STOOFWEG 3
4681 RK
NIEUW-VOSSEMEER
TEL. 0167 - 56 05 09
FAX. 0167 - 56 09 10
E-MAIL. info@kraakbv.nl

WERKNR.: 16065

DATUM: 10-10-2016

Copyright © Kraak Bouwtechnisch Managementburo BV

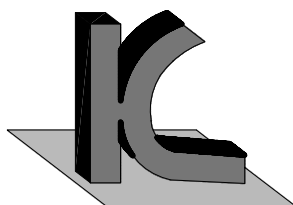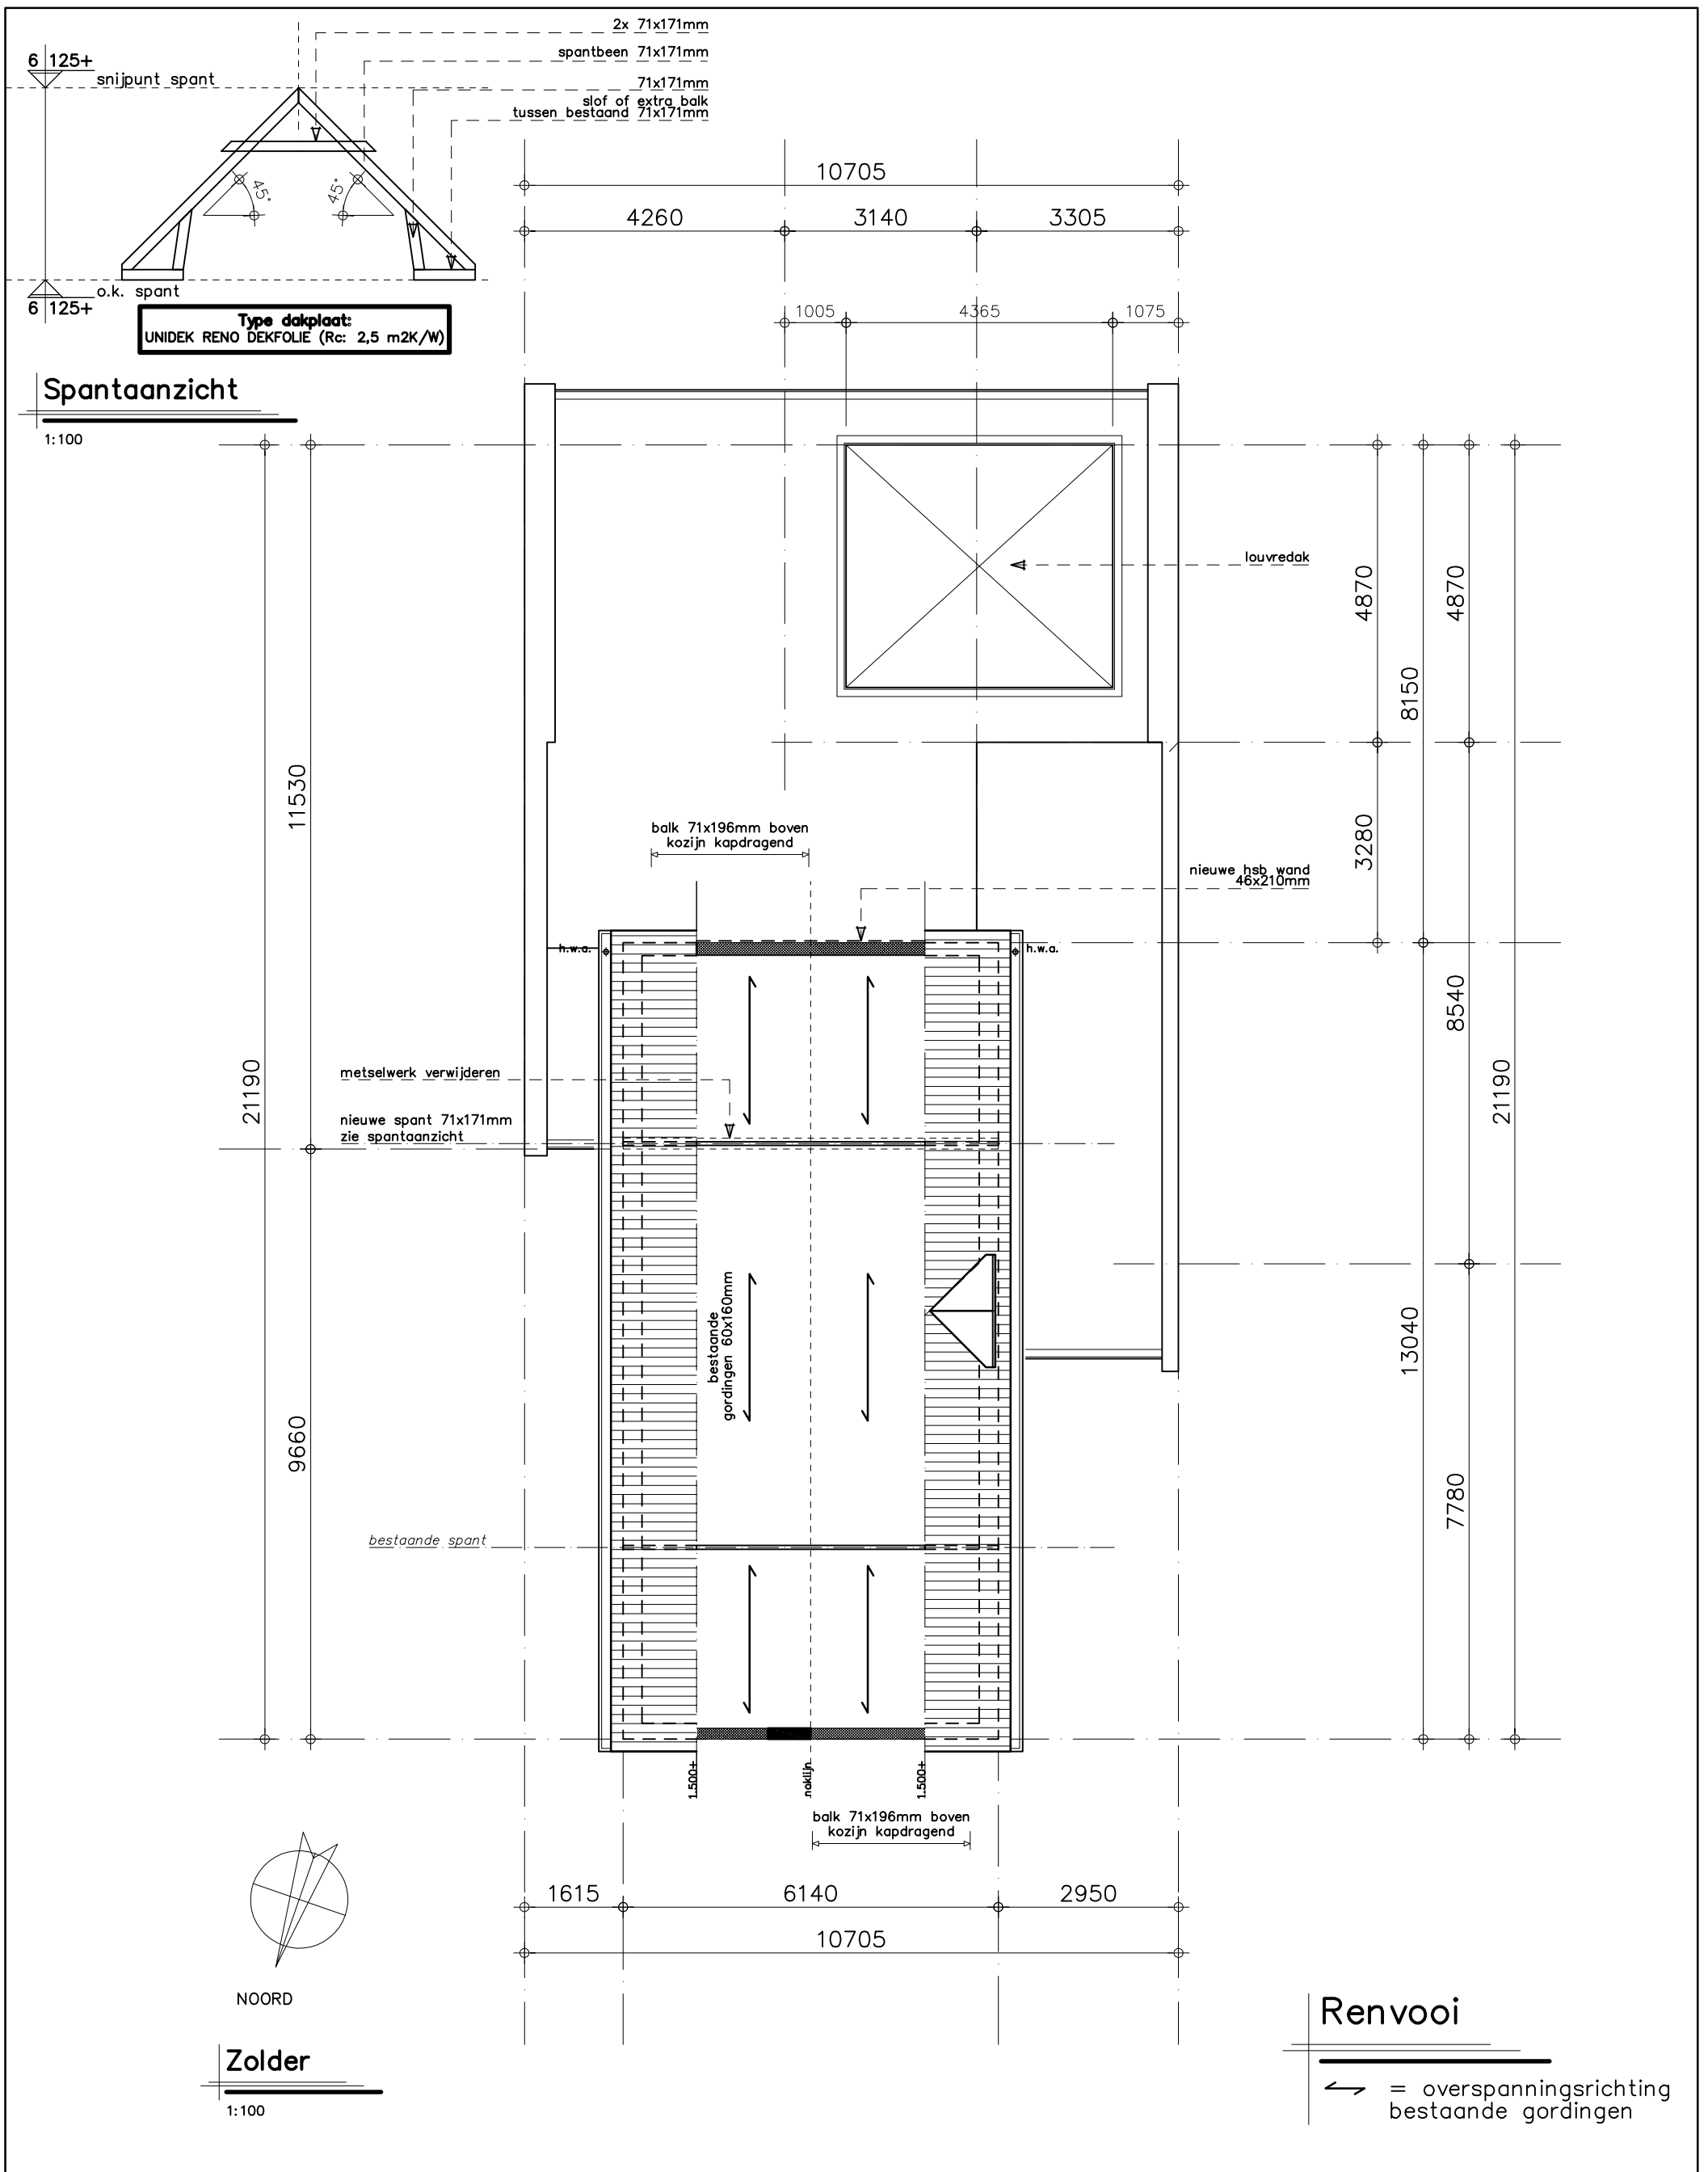

KRAAK BOUWTECHNISCH
MANAGEMENTBURO B.V.

STOOFWEG 3
4681 RK
NIEUW-VOSSEMEER
TEL. 0167 - 56 05 09
FAX. 0167 - 56 09 10
E-MAIL. info@kraakbv.nl

WERKNR.: 16065

DATUM: 10-10-2016