




VOORGEVEL

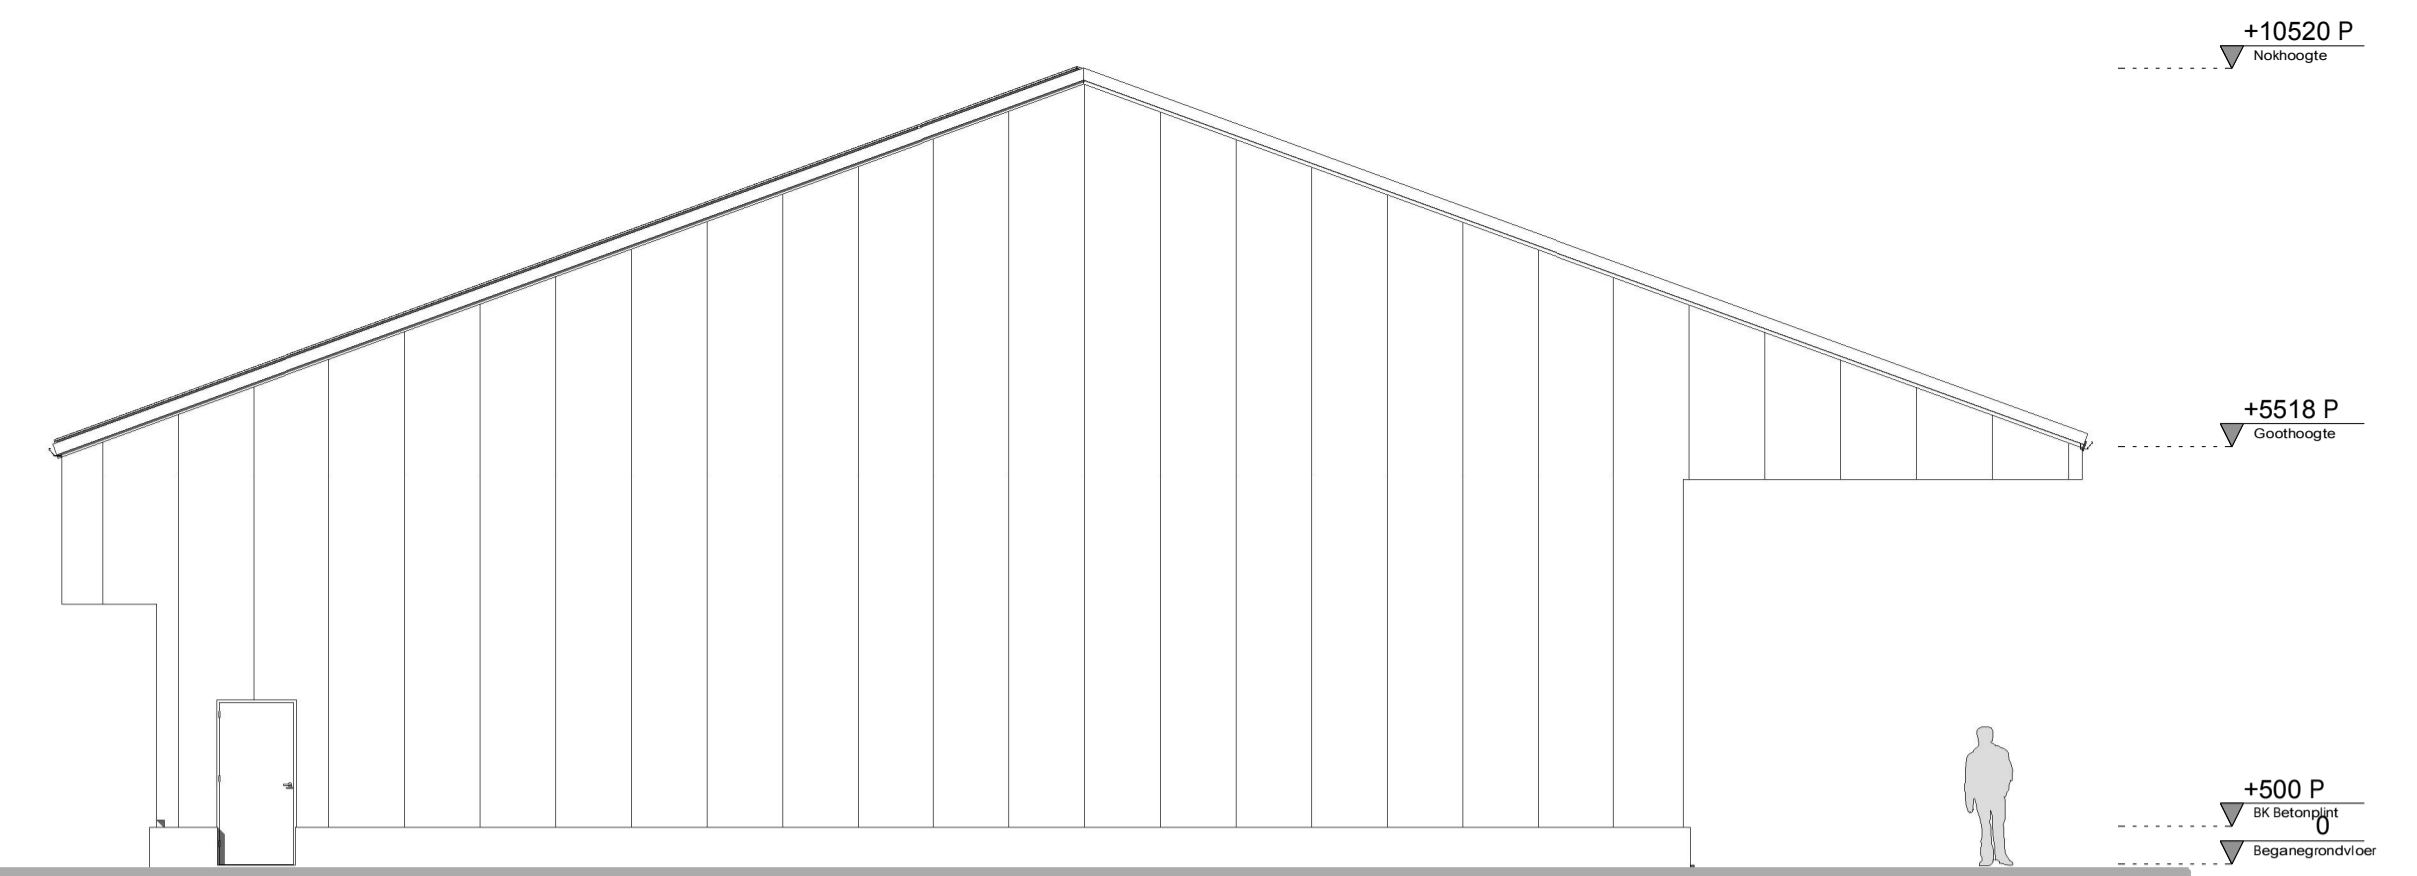

LINKERZIJGEVEL

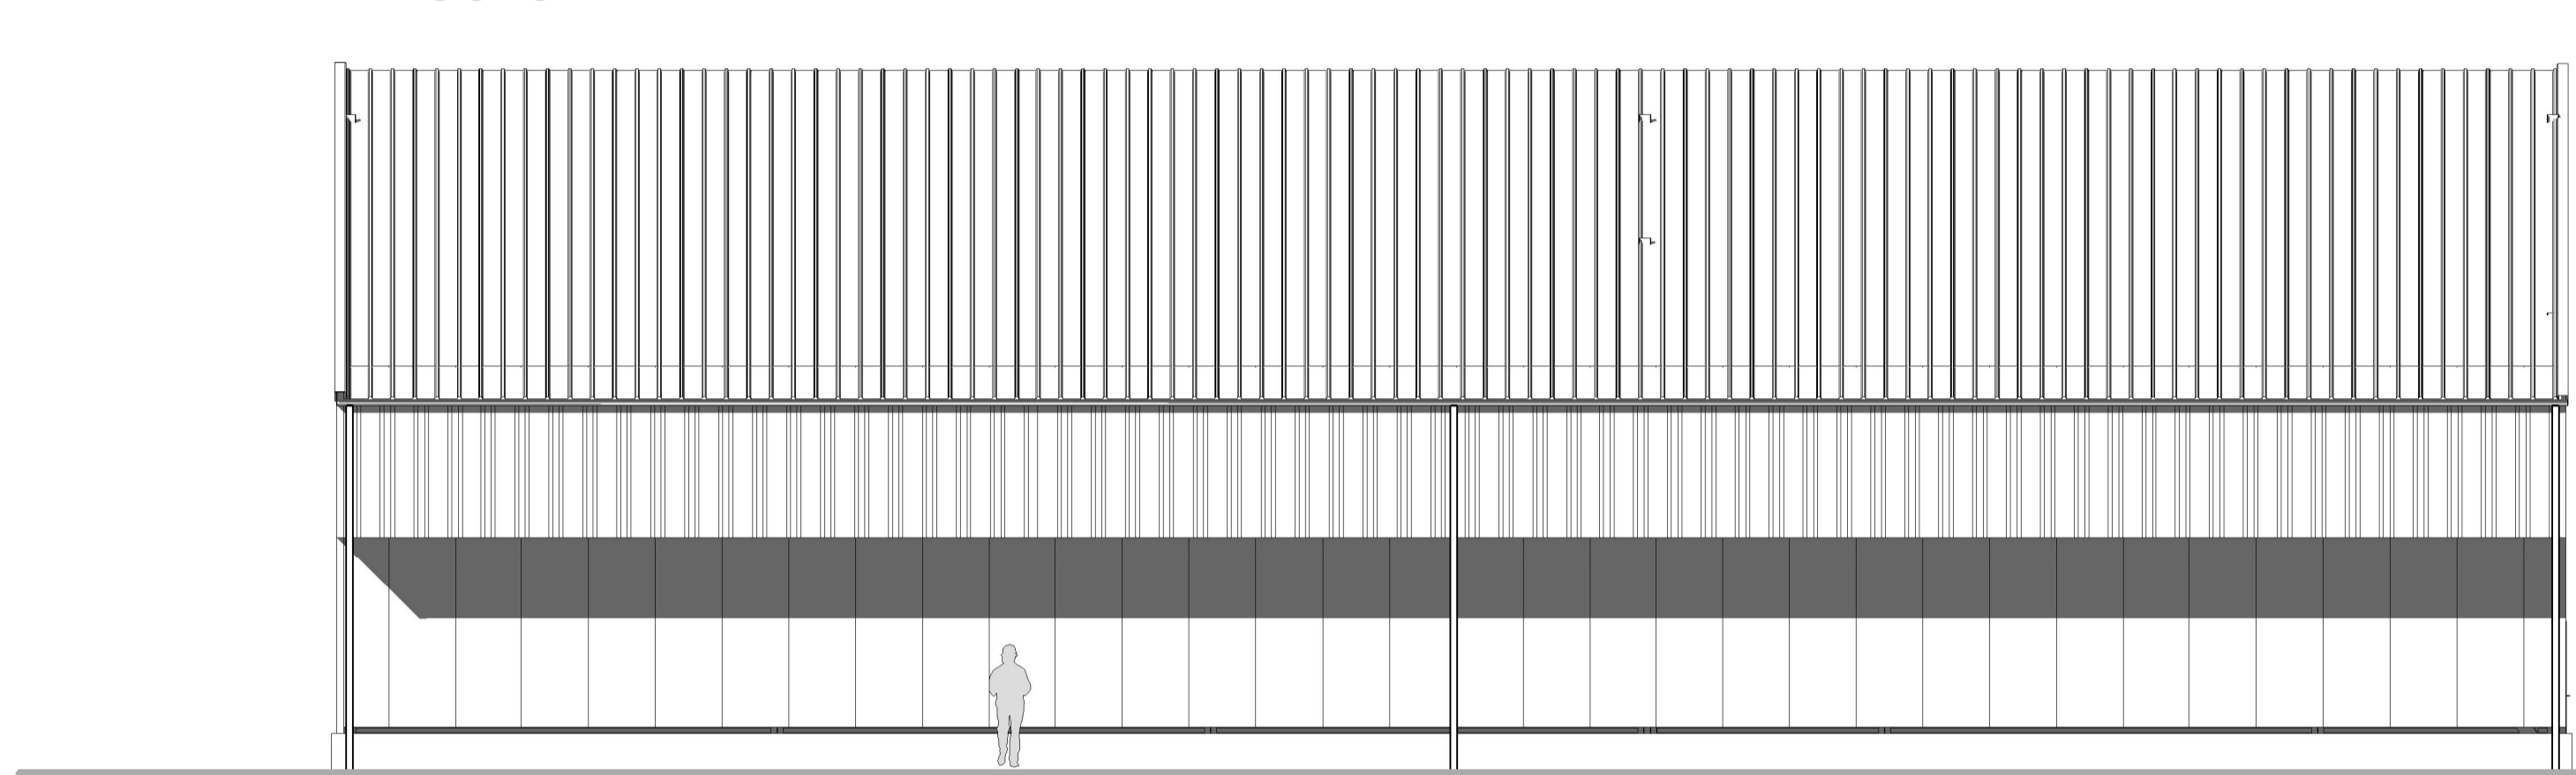


ACHTERGEVEL

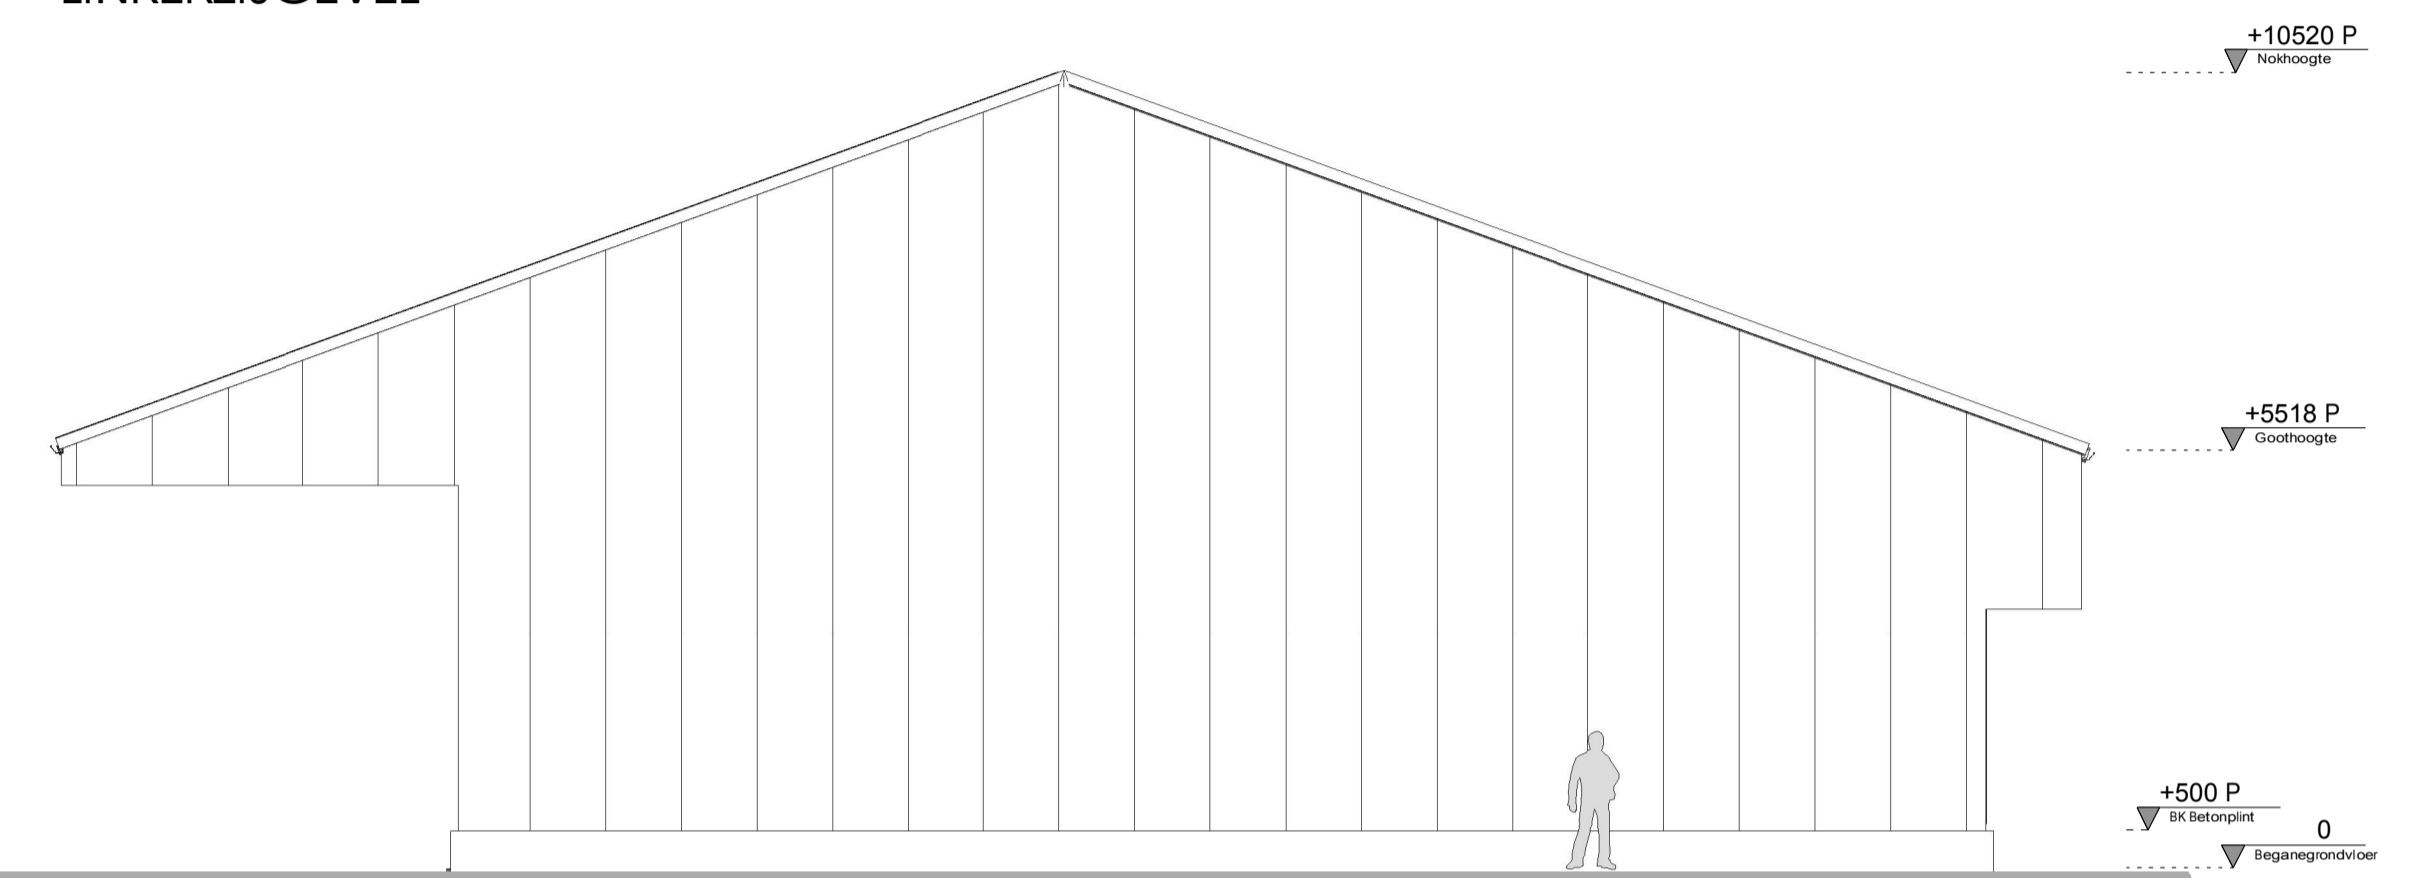

RECHTERZIJGEVEL



PLATTEGROND

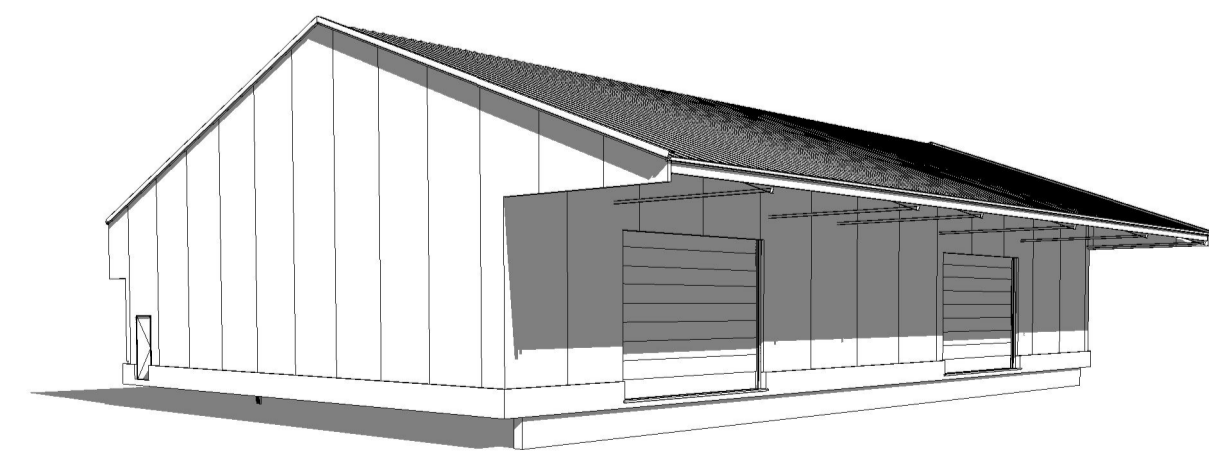

BEM1604131  
gemeente Steenbergen

Overzicht materialen		
Bouwdeel	Materiaal	Behoort tot beschikking
Buitenwand - plint	Geïsoleerd betonpaneel	<div style="border: 1px solid red; padding: 5px;"> <p>Behoort tot beschikking</p> <p>d.d. 24-10-2016</p> <p>nr.(s) 2016003613</p> <p>Medewerking / vergunningen</p> </div>
Gevelbeplating Bewaarloods	Sandwichpaneel	
Gevelbeplating overstekken	Damwand	
Sectionaaldeur	Sandwichpaneel	
Deuren	MZ-deuren	
Dakbedekking	Sandwichpaneel	
Windsieve	Staal (zetwerk)	
Goot	Aluminiumbakgoot	
HWA	P.V.C.	

Bouwbesluit gegevens			
Indeling gebouw		Gebouwgegevens	
Omschrijving	Gebruiksfunctie	Gebruiksopp.	Oppervlakte inhoud
Bewaarloods	Lichte industrie	714m²	714 m³

- Renvooi brandveiligheidsvoorzieningen**
- \$ : Deur aan binnenzijde te openen zonder gebruik van losse voorwerpen (knopcilinder)
  - △ PG12 : Draagbare poederblusser 12 kg
  - ☒ : Pictogram (reflecterende sticker) vluchtweg/routeaanduiding (conform NEN 6088 en NEN-EN 1838)

**Brandveiligheid**

Bouwbesluit 2015, artikel 2.67  
1. Alle toegepaste constructieonderdelen welke grenzen aan de binnenlucht dienen te voldoen aan brandklasse D en rookklasse s2, volgens NEN-EN 13501-1  
Bouwbesluit 2015, artikel 2.68  
1. Alle toegepaste constructieonderdelen welke grenzen aan de buitenlucht dienen te voldoen aan brandklasse D, volgens NEN-EN 13501-1  
Bouwbesluit 2015, artikel 2.69  
1. Bovenzijde vloer die grenst aan de binnenlucht dient te voldoen aan rookklasse s1f en brandklasse Df1, volgens NEN-EN 13501-1  
2. Bovenzijde vloer die grenst aan de buitenlucht dient te voldoen aan brandklasse Df1, volgens NEN-EN 13501-1

Overzicht tekeningen			
BE 01	: Situatie	BE 30	: Doorsnede A-A en details
BE 10	: Plattegrond, gevels, doorsnede, details en 3D-impressie	BE 31	: Doorsnede B-B en details

Alle maten in het werk controleren			
project	16-0121	tek.nr.	B10
project	Nieuwbouw bewaarloods aan de Zuidzeedijk 17, Dinteloord	datum	25/04/2016
opdrachtgever	V.O.F. Van der Heijden	schaal	1:100
opdrachtgever	Zuidzeedijk 17, 4671 TT Dinteloord	wijziging	A 26/07/2016
omschrijving	BEWARING - Plattegrond, gevelaanzichten en 3D-impressie		

Bouwbedrijf Vrolijk b.v.  
Campagneweg 16  
4761 RM Zevenbergen  
T 0168 - 40 55 55  
F 0168 - 40 52 72  
E info@bvrolijk.nl  
I www.bvrolijk.nl  
KvK West Brabant 20060174