


Handwritten notes for materials and construction details:

- G = houten gordingen 75×275 mm h.o.h. 1800 mm
- tor dakvlak + trekstrip 40×2 mm
- Drukwanden as-A en langs E
- verticale stijlen 50×150 mm h.o.h. 60 mm
- gestand tpr op unpi80 as-A+E
- tpr 1600 tpr HEA180 (obergeand) as-E
- HEA220 as-A
- tpr 4000 tpr IPE180 as A+E
- horizontale regels as-1,4 en F
- tai 1,33 m tpr 75×250 mm c24 h.o.h. 305 mm
- tussen 1,33 - 2,66 tpr 75×250 mm c24 h.o.h. 488 mm
- vanaf 2,66 tpr 75×250 mm h.o.h. 60 mm

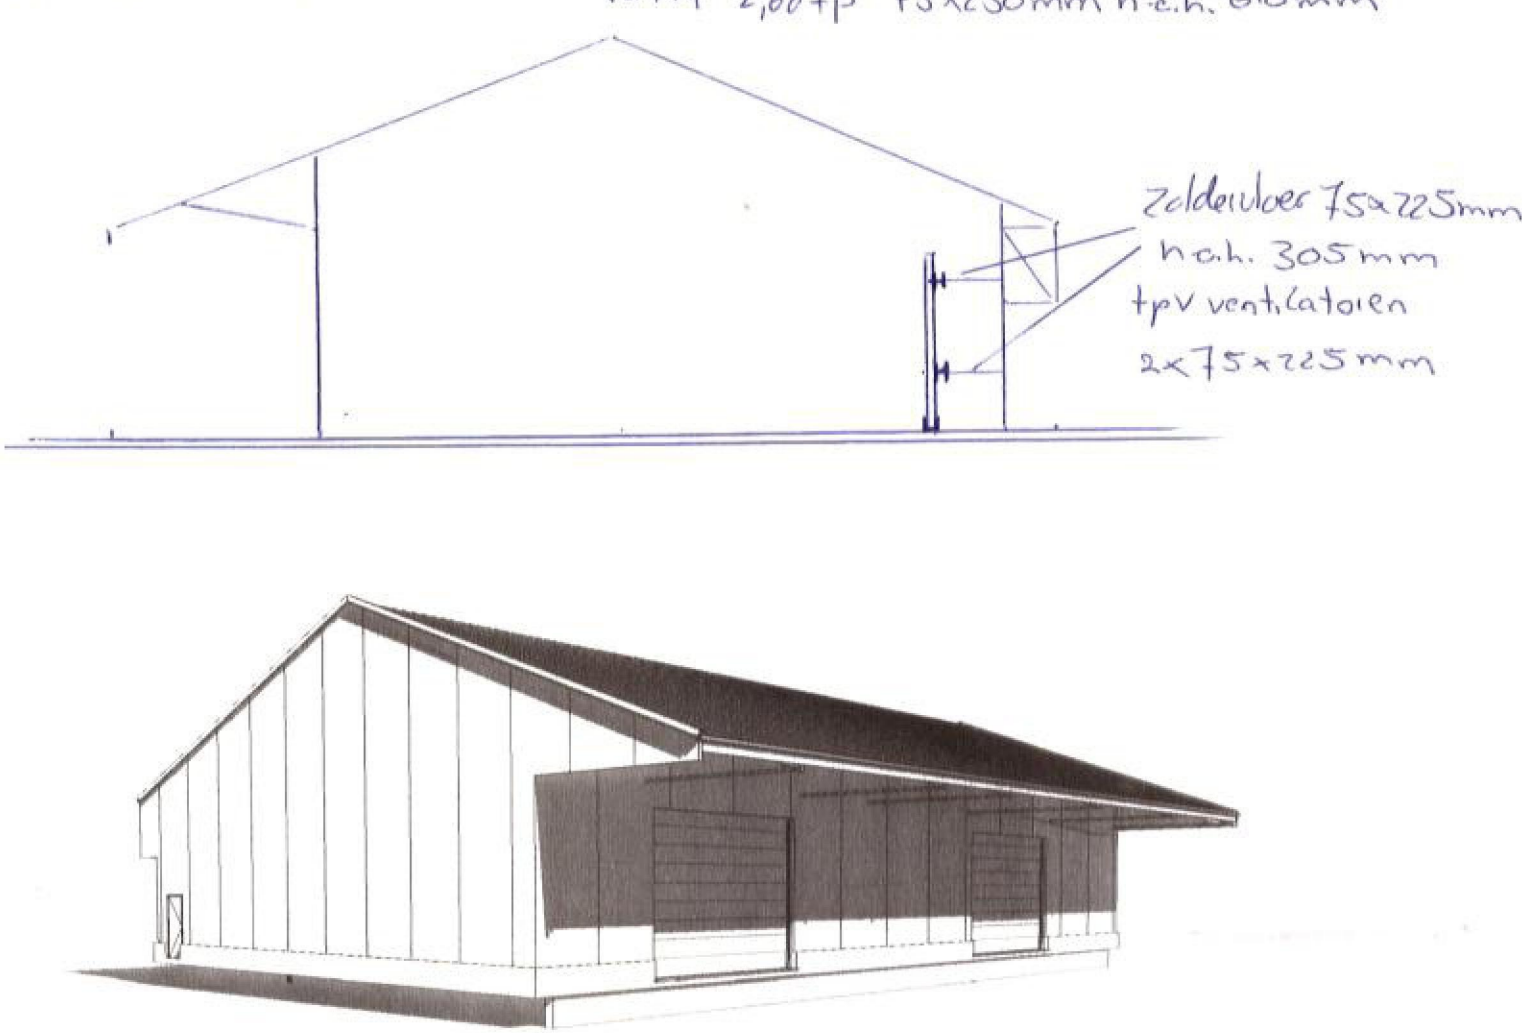

Overzicht materialen

Bouwdeel	Materiaal	Kleur
Buitenwand - pint	Geschilderd betonpaneel	
Gevelbeplating	Sandwichpaneel	
Gevelbeplating oversteek	Danwand	
Scheidingsdeur	Sandwichpaneel	
Deuren	Alu-deuren	
Dakbedekking	Sandwichpaneel	
Wandverf	Staal (pewak)	
Goet	Aluminiumkroeg	
ILWA	F.V.C.	

Behoort tot beschikking

d.d. 24-10-2016

nr.(s) 2416003613

Medewerker van de Dienst Publiekszaken/vergunningen

Bouwbesluit gegevens

Omschrijving	Gebruiksfunctie	Gebruiksopp.	Verblijfsgebied opp.	Oppervlakte	Inhoud
Bewaarloods	Lichte industrie	714m²		714m²	

Renvooi brandveiligheidsvoorzieningen

- § : Deur aan binnenzijde te openen zonder gebruik van losse voorwerpen (knopcilinder)
- PG12 : Draagbare poedertuist 12kg
- Pictogram (reflecterende sticker) vluchtweg/routeaanduiding (conform NEN 6088 en NEN-EN 1838)
- : Brandcompartimentering

Brandveiligheid

BEM1604978
germa Steenberg

Bouwbesluit 2015, artikel 2.67
1. Alle toegepaste constructieonderdelen welke grenzen aan de binnenlucht dienen te voldoen aan brandklasse D en rookklasse S2, volgens NEN-EN 13501-1
Bouwbesluit 2015, artikel 2.68
1. Alle toegepaste constructieonderdelen welke grenzen aan de buitenlucht dienen te voldoen aan brandklasse D, volgens NEN-EN 13501-1
Bouwbesluit 2015, artikel 2.69
1. Bovenzijde vloer die grenst aan de binnenlucht dient te voldoen aan rookklasse S11 en brandklasse D1, volgens NEN-EN 13501-1
2. Bovenzijde vloer die grenst aan de buitenlucht dient te voldoen aan brandklasse D1, volgens NEN-EN 13501-1

Overzicht tekeningen

BE 01	Situatie	BE 30	Doorsnede A-A en details
BE 10	Plattegrond, gevels, doorsnede, details en 3D-impressie	BE 31	Doorsnede B-B en details

Alle maten in het werk controleren

project	16-0121	tekn.	B10
Nieuwbouw bewaarloods aan de Zuidzeedijk 17, Dinteloord	fase	Omgevingsvergunning	datum 25/04/2016
opdrachtgever	V.O.F. Van der Heijden	schaal	1:100
Zuidzeedijk 17, 4671 TT Dinteloord	formaat	A1	wijziging B 12/09/2016
omschrijving	BEWARING - Plattegrond, gevelaanzichten en 3D-impressie	getekend	

Bouwbedrijf Vrolijk b.v.
 Campagnonweg 16
 4761 RM Zevenbergen
 T 0168 - 40 55 55
 F 0168 - 40 52 72
 E info@bvrolijk.nl
 I www.bvrolijk.nl
 KvK West Brabant 20060174

Vrolijk