

vloer machine Berging
max 1500kg/m² h=180
#4 Ø 150 o/b + boven
palen extra #4 Ø 6-150 A

vloer kantine/berging
max 500kg/m² h=180
#4 Ø 150 o/b + boven
palen extra #4 Ø 6-150 B

ks = kesp 1800x300x500

voer wapening zie detail
extra net #4 Ø 6-150 boven in
vloer <


Balk 1 + m 4 300x500mm
3 Ø 12 o/b + bgls Ø 12-300
zie detail 2

✖ = 60 st. palen 290x290
in het niveau 3,75m-NAP

✖ = 6 st. palen 290x290
in het niveau 3,75m-NAP

✖ = 30 st. palen 290x290
in het niveau 3,75-NAP

Sonderingen konings
Grandboor bedrijf bv
opdracht nr. 06378
datum 06-09-2016

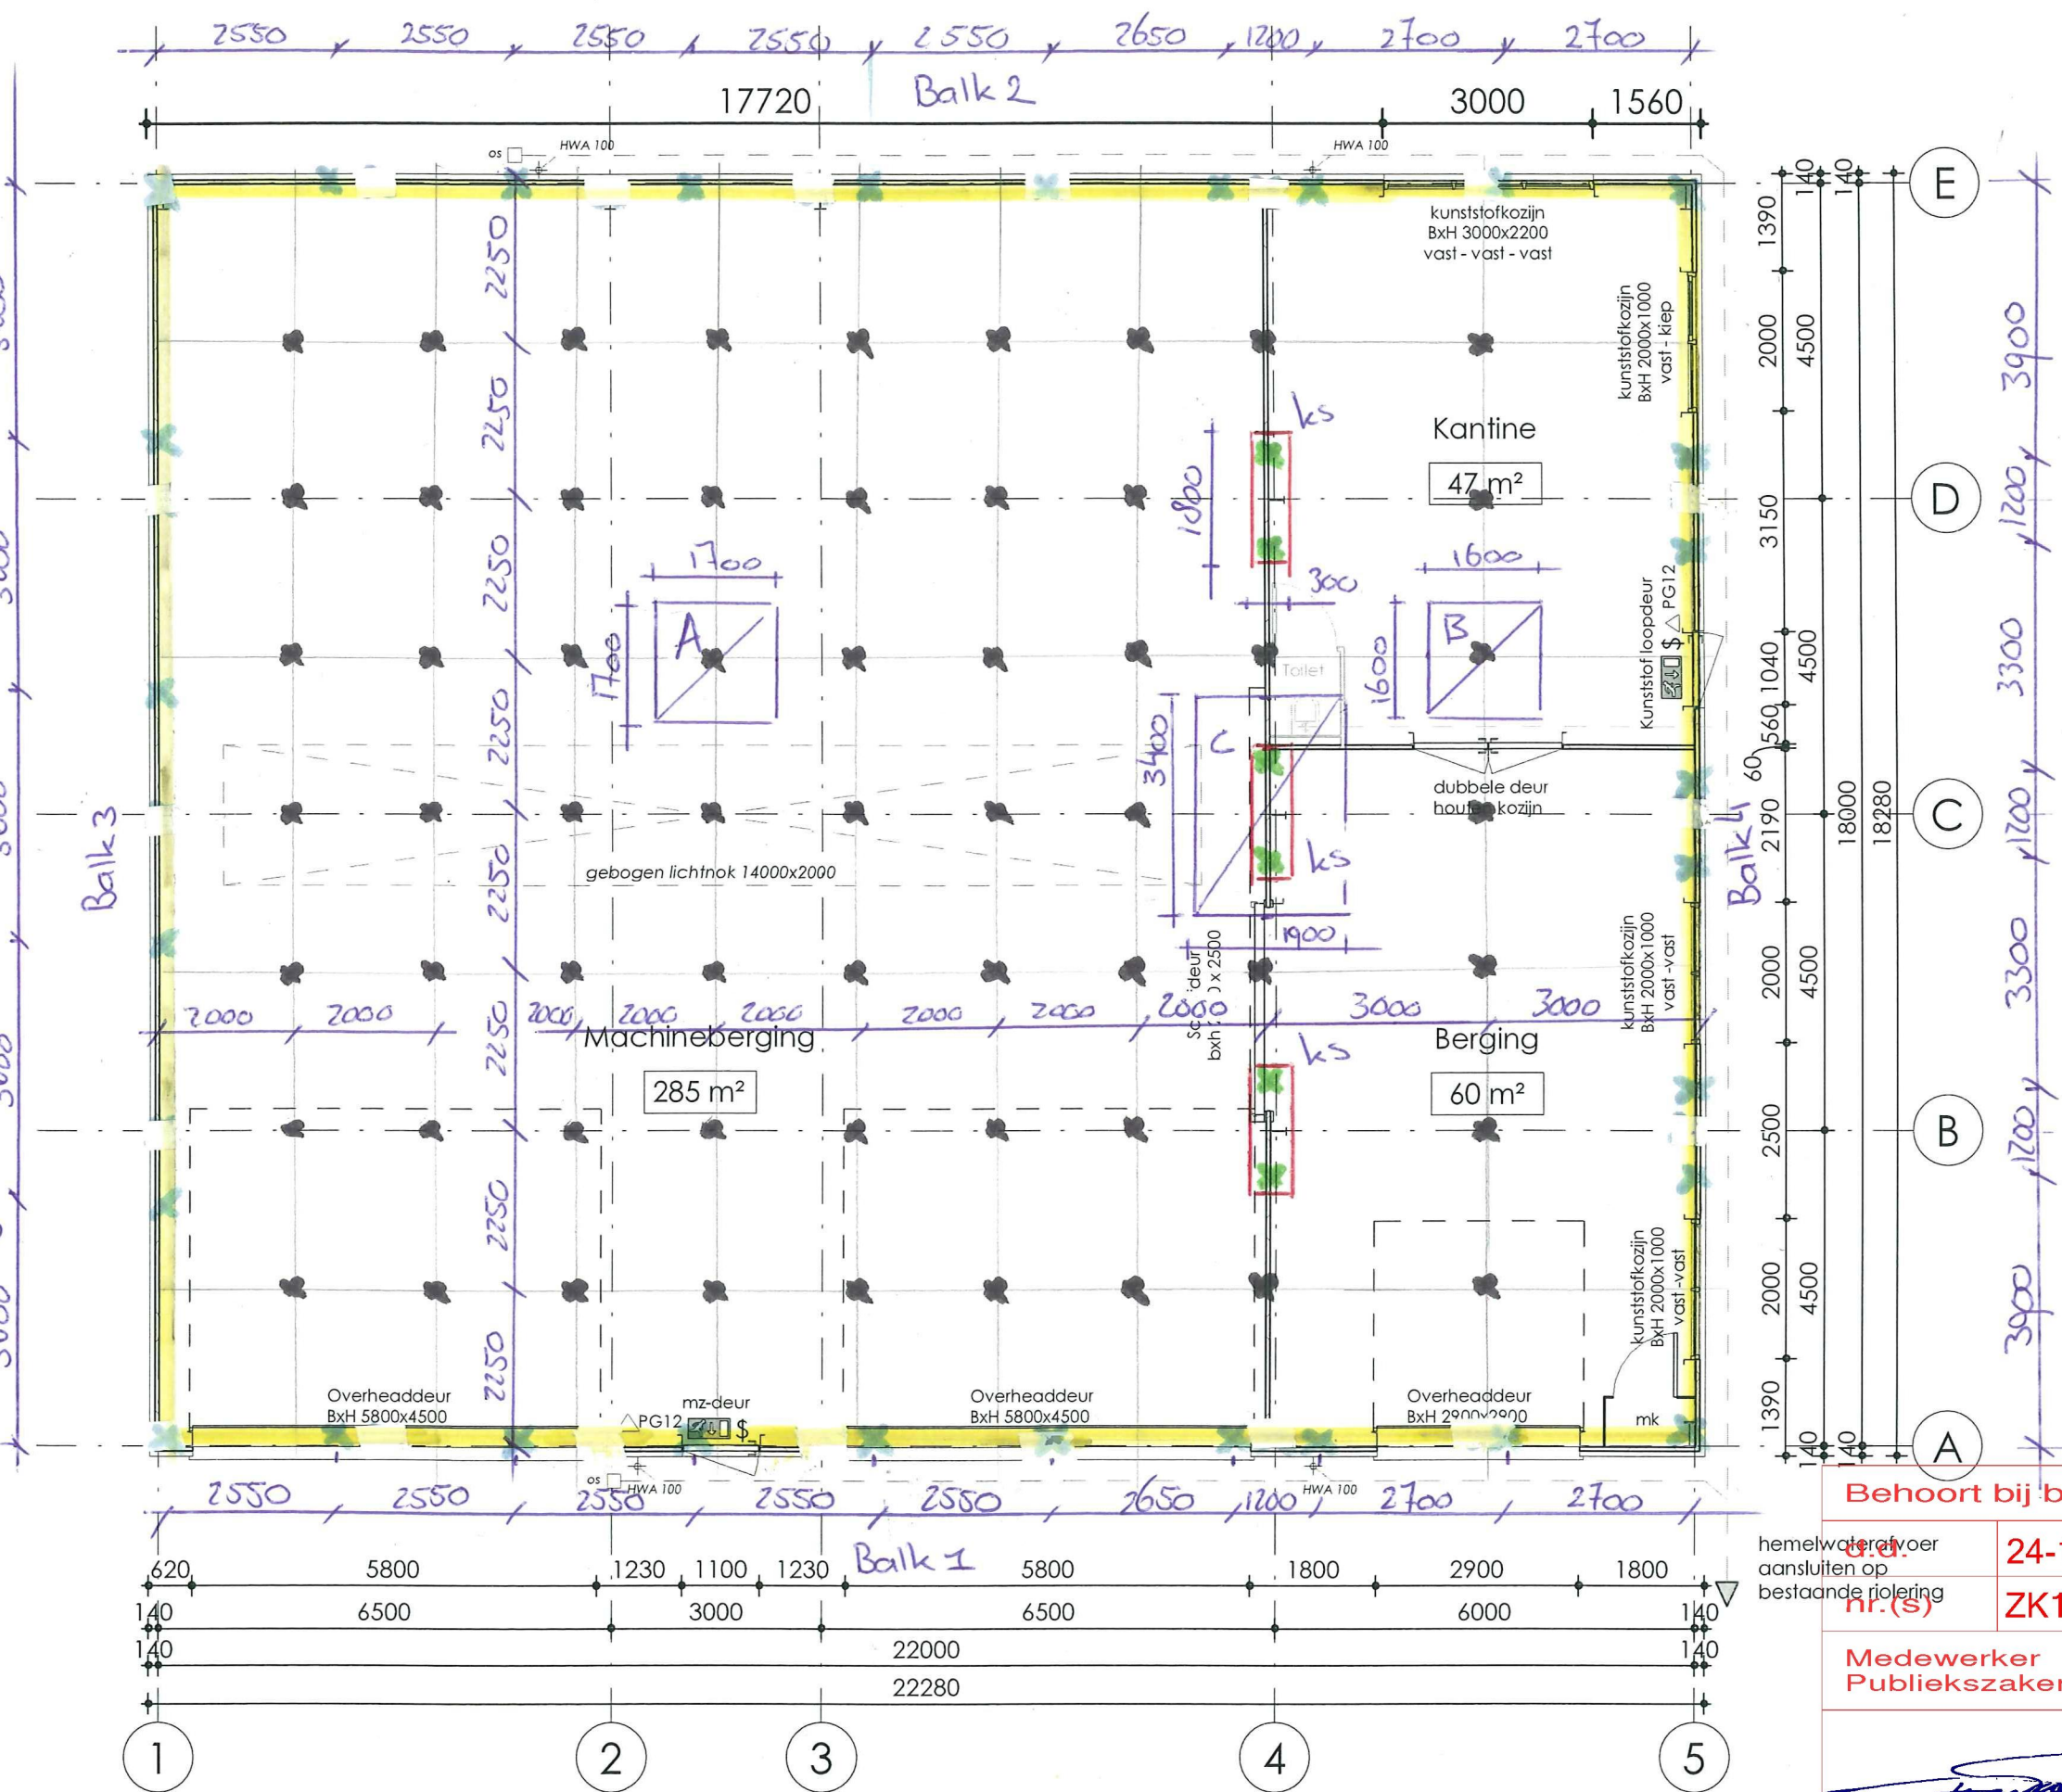

Behoort bij beschikking	
datum	24-10-2016
nr.(s)	ZK16003613
Medewerker Publiekszaken/vergunningen	
	

PLATTEGROND Fundering y266

y266

