




Behoort bij beschikking	
d.d.	24-10-2016
nr.(s)	ZK16003613
Medewerker Publiekszaken/vergunningen	
	

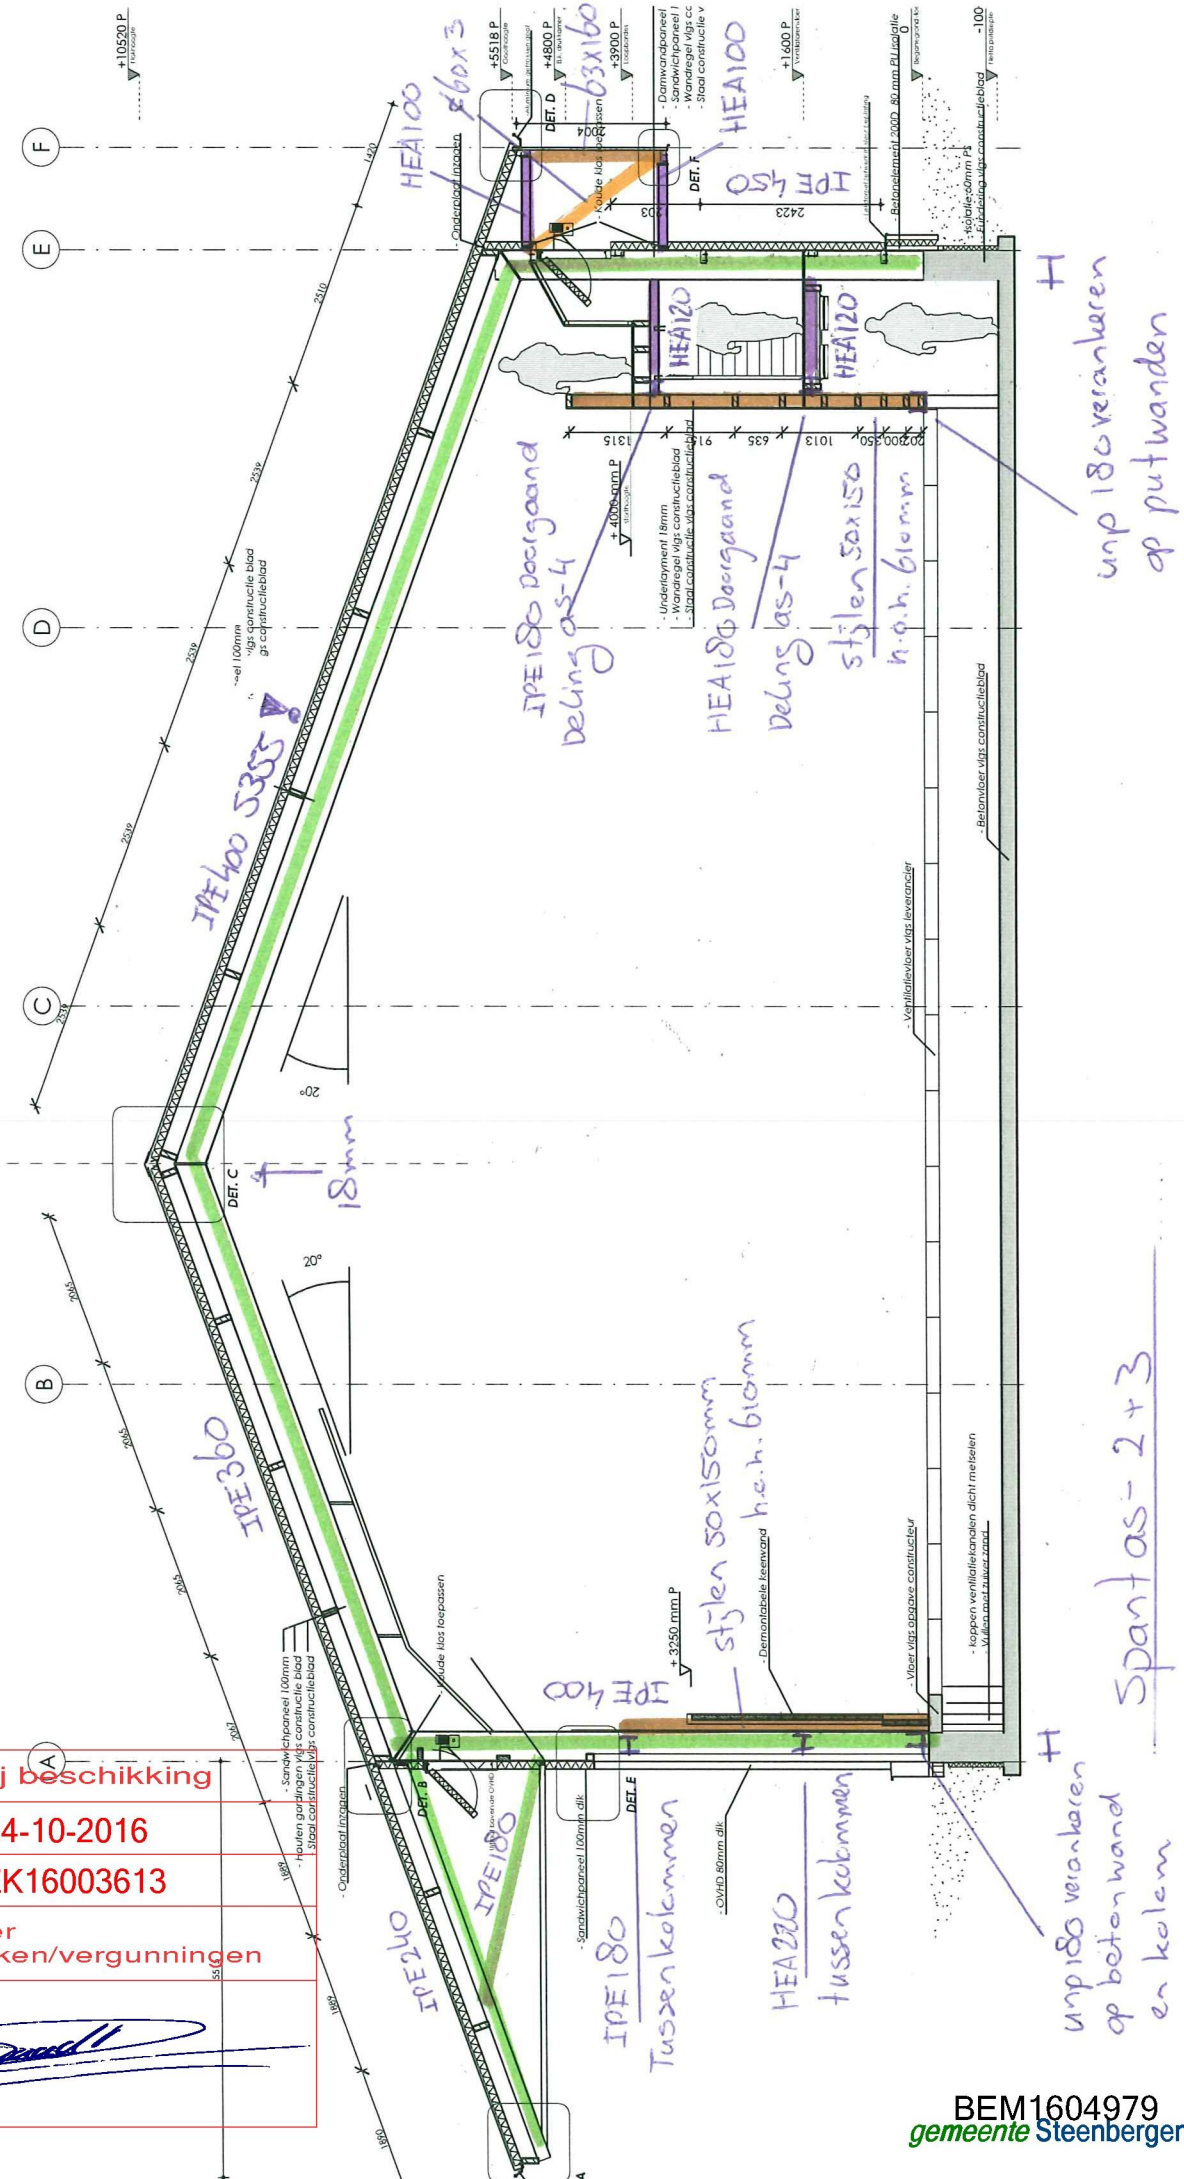

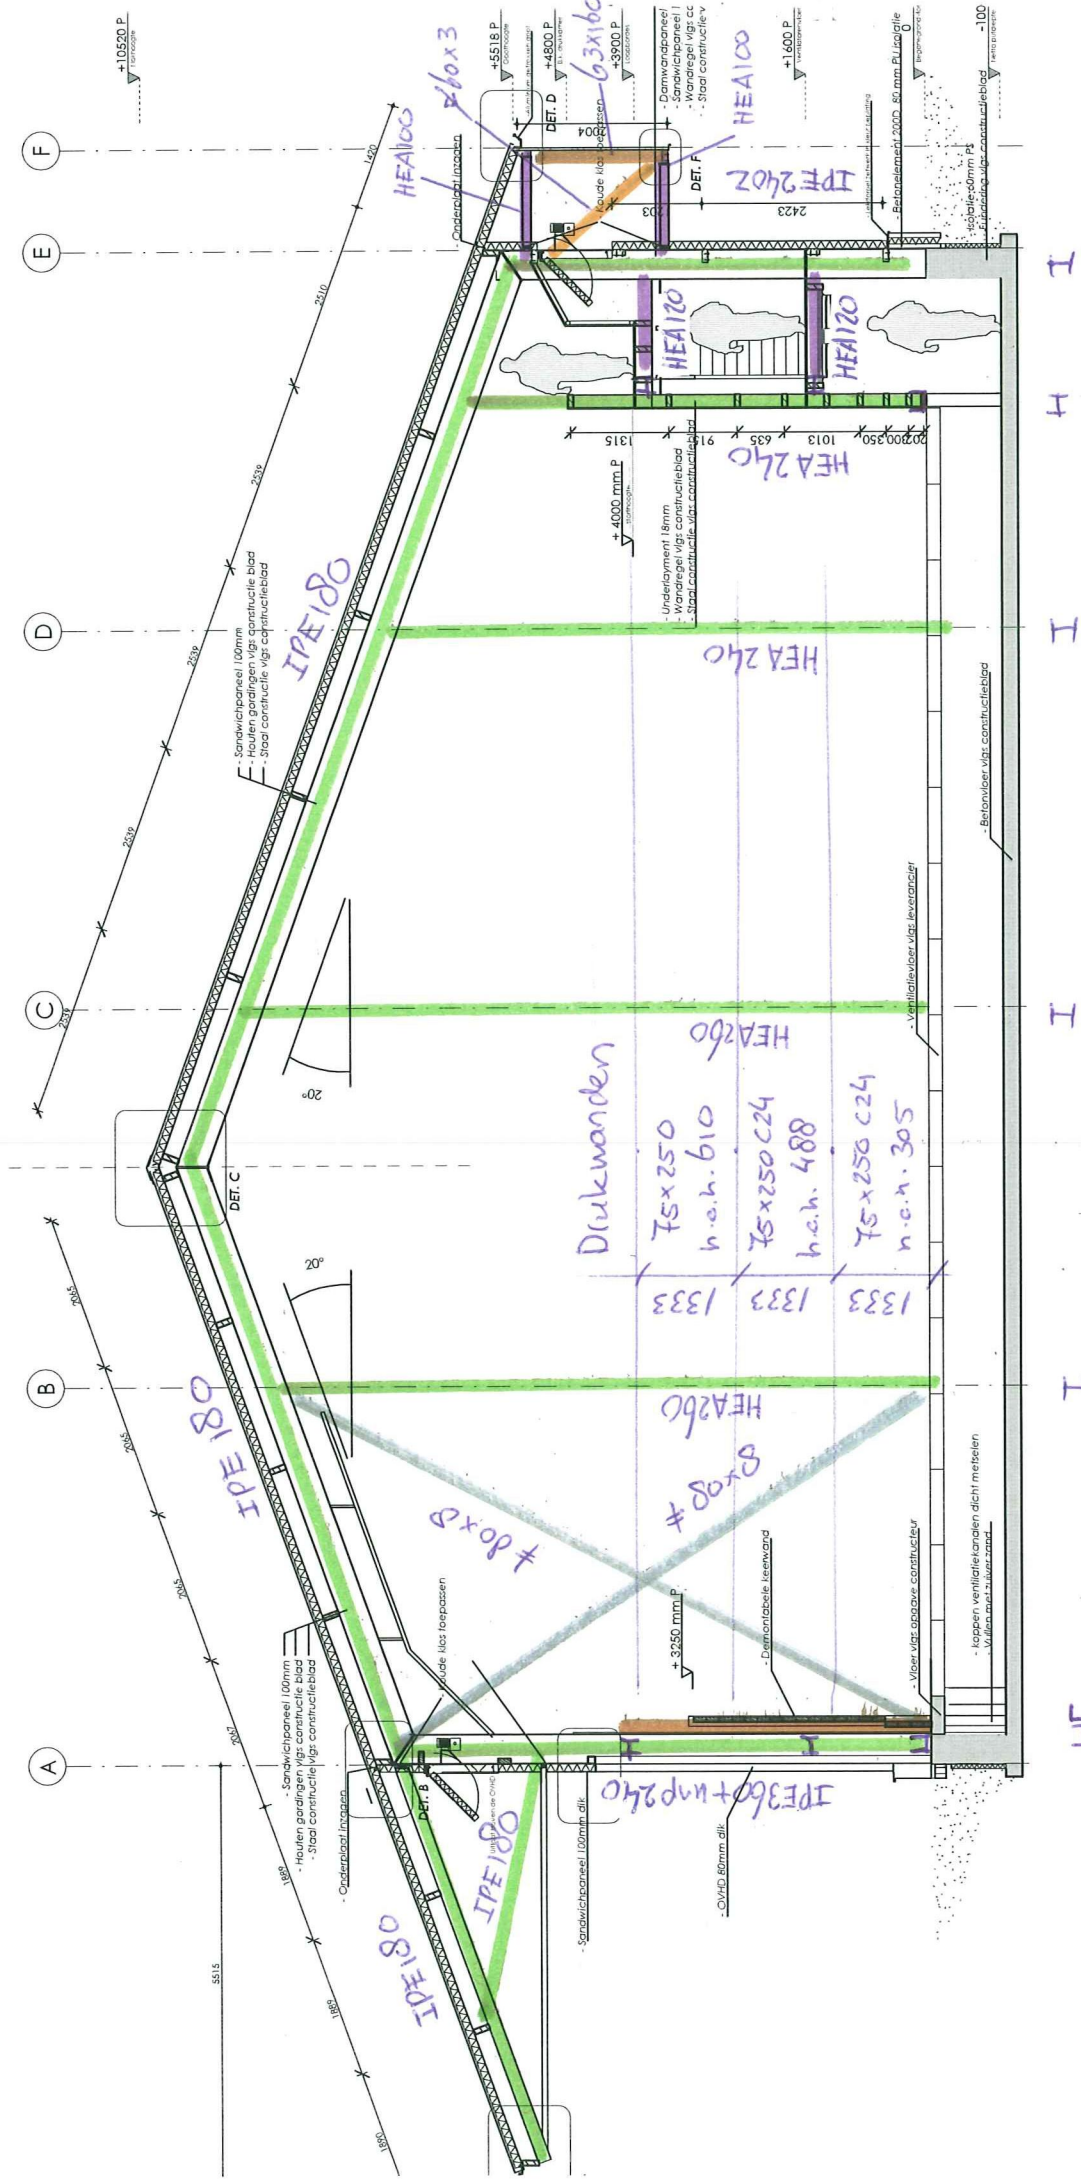

Drukwallen
 75x250
 n.o.h. 610
 75x250x24
 n.o.h. 488
 75x250x24
 n.o.h. 305

spant as-4

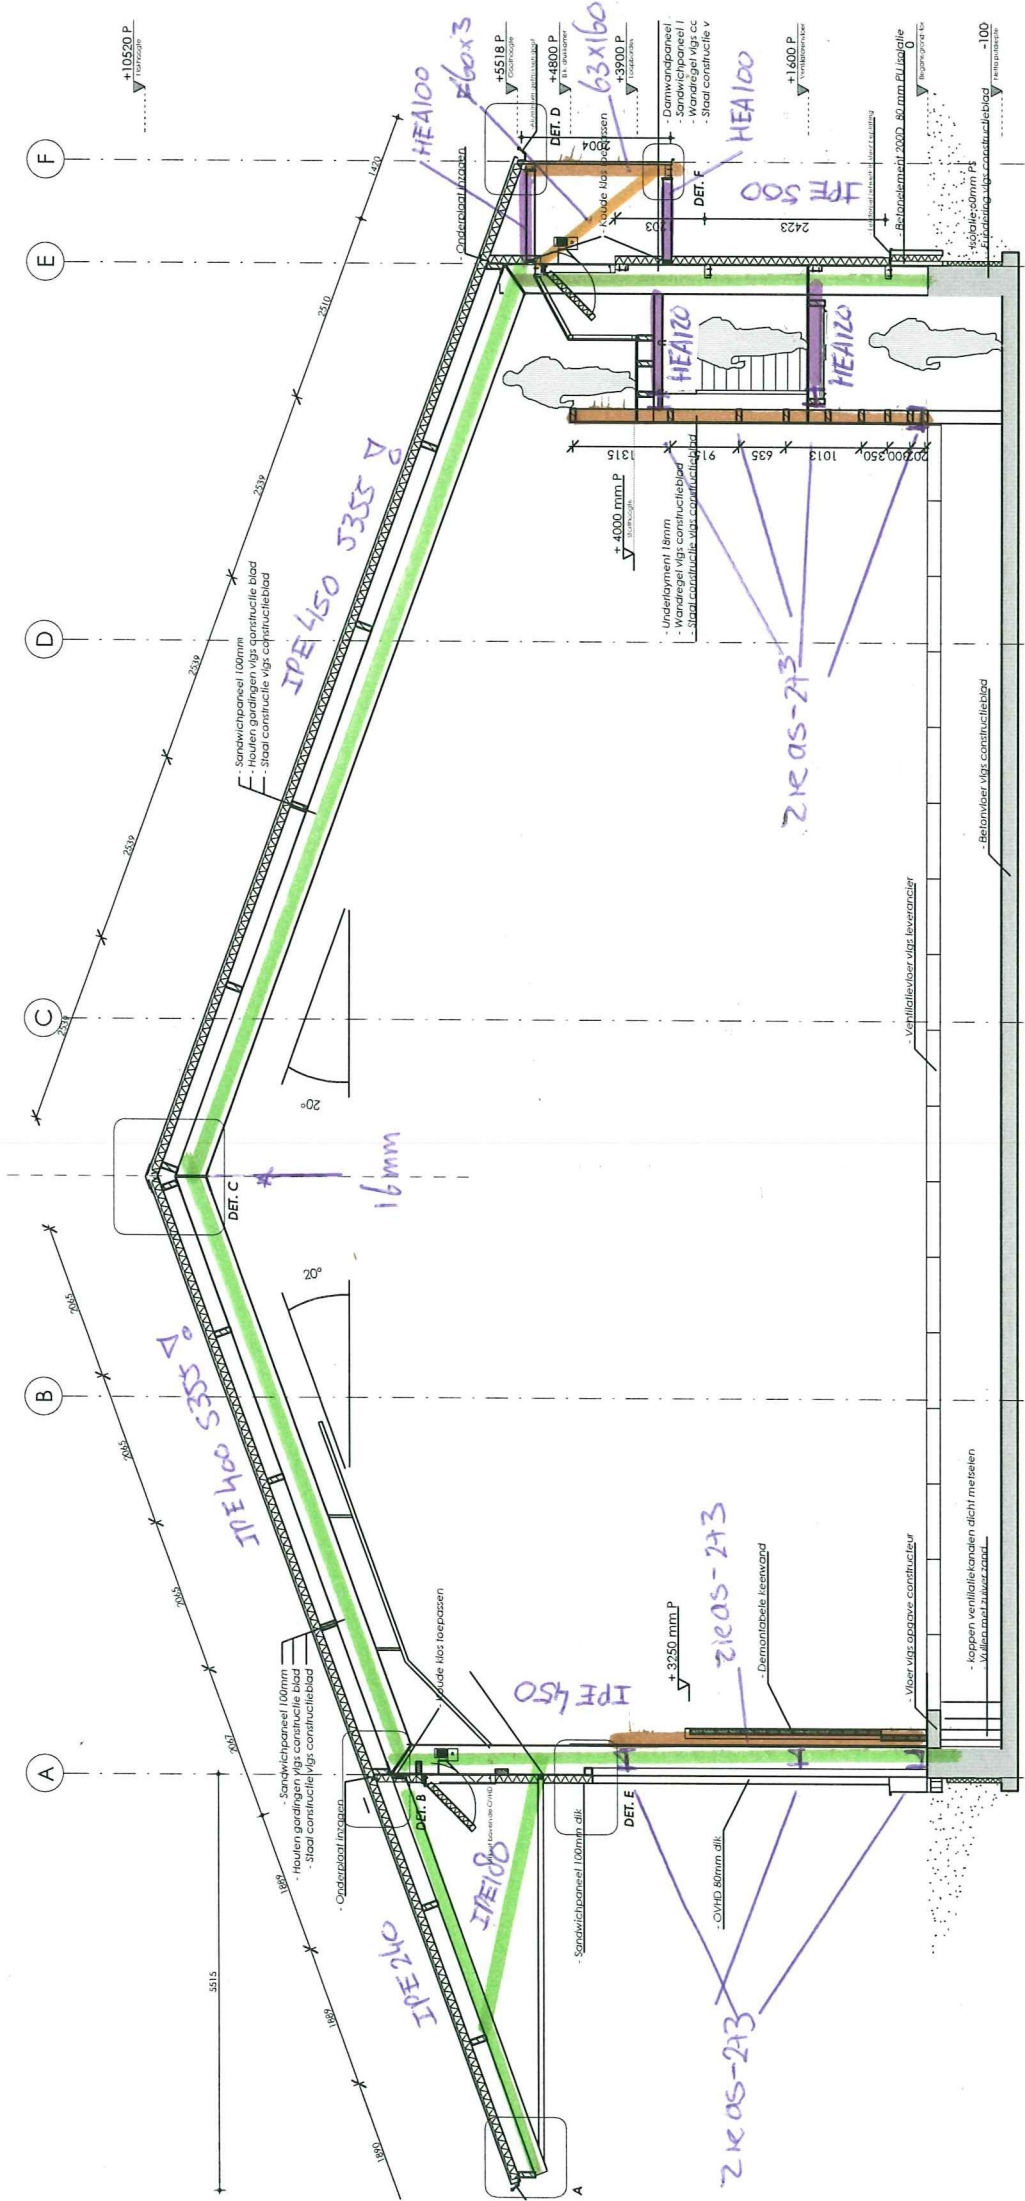

H

H

Spant as-5+6