


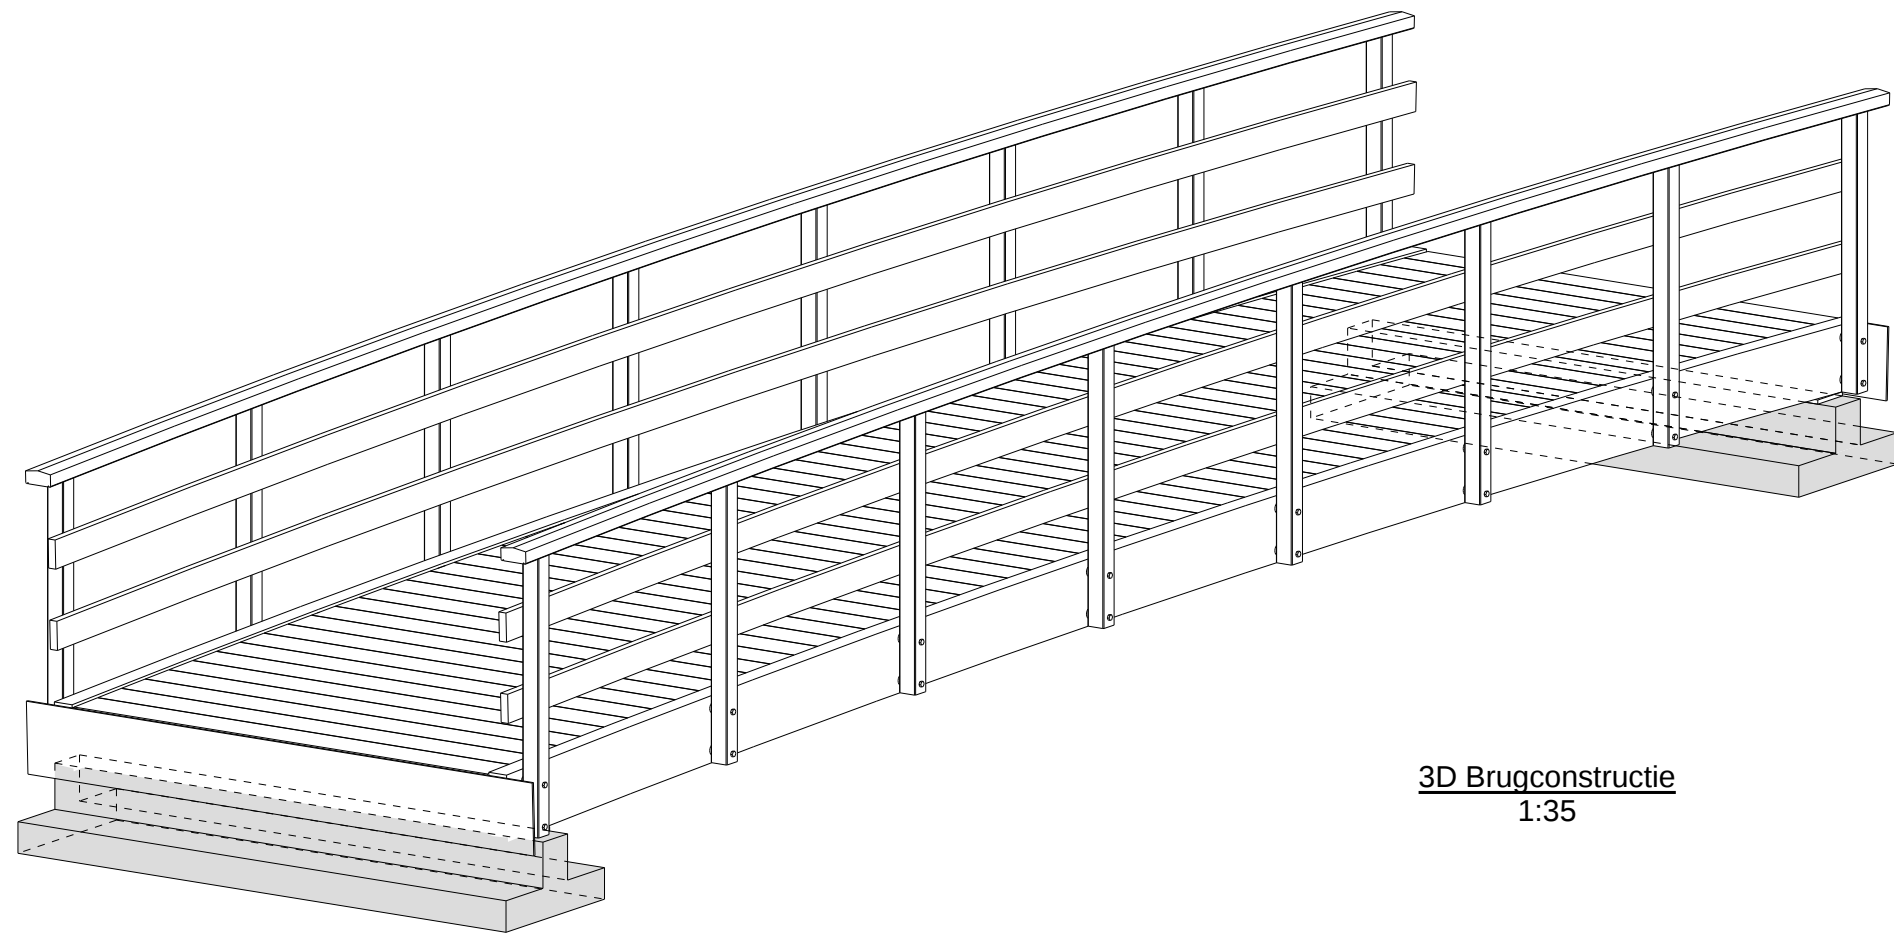
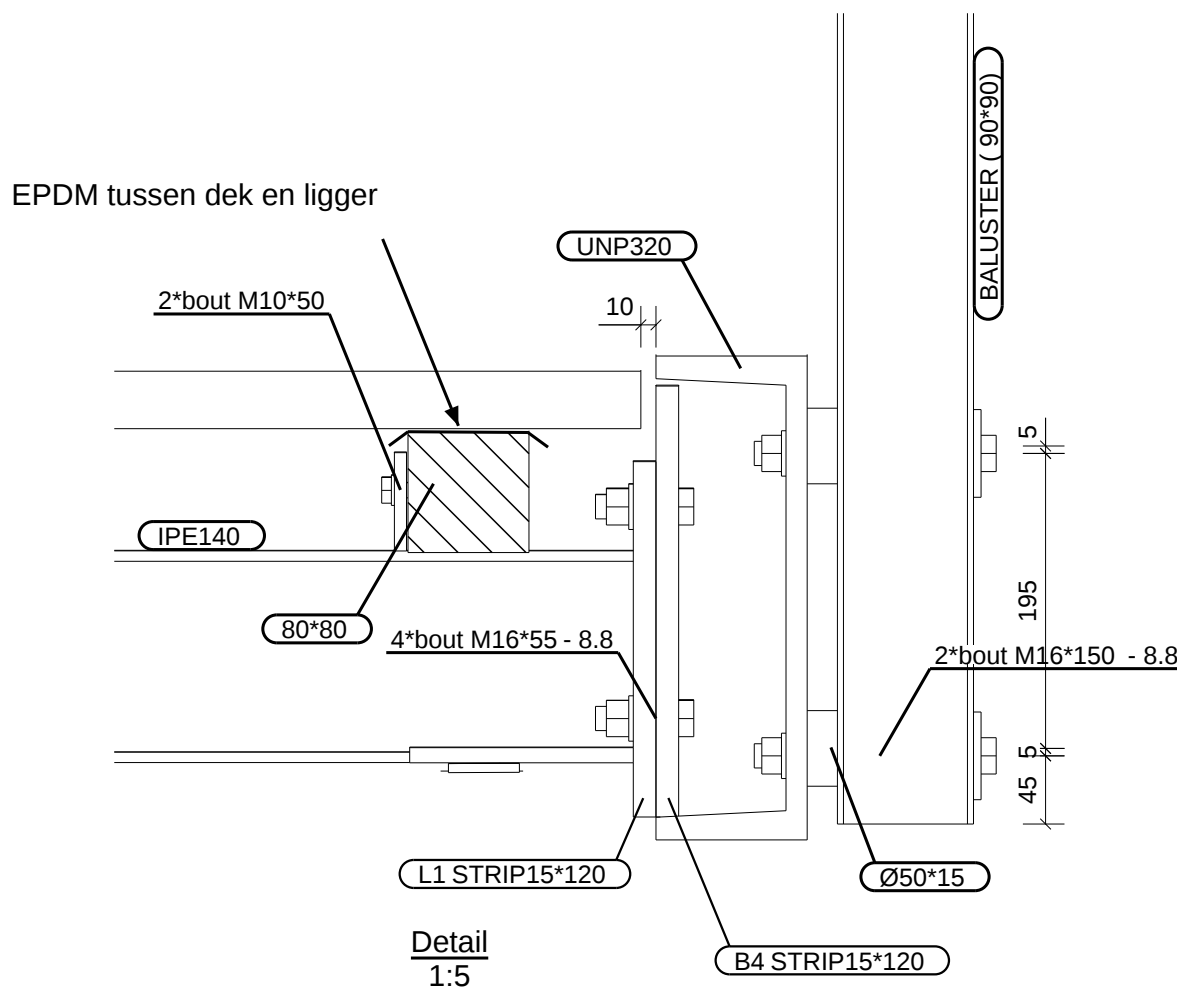
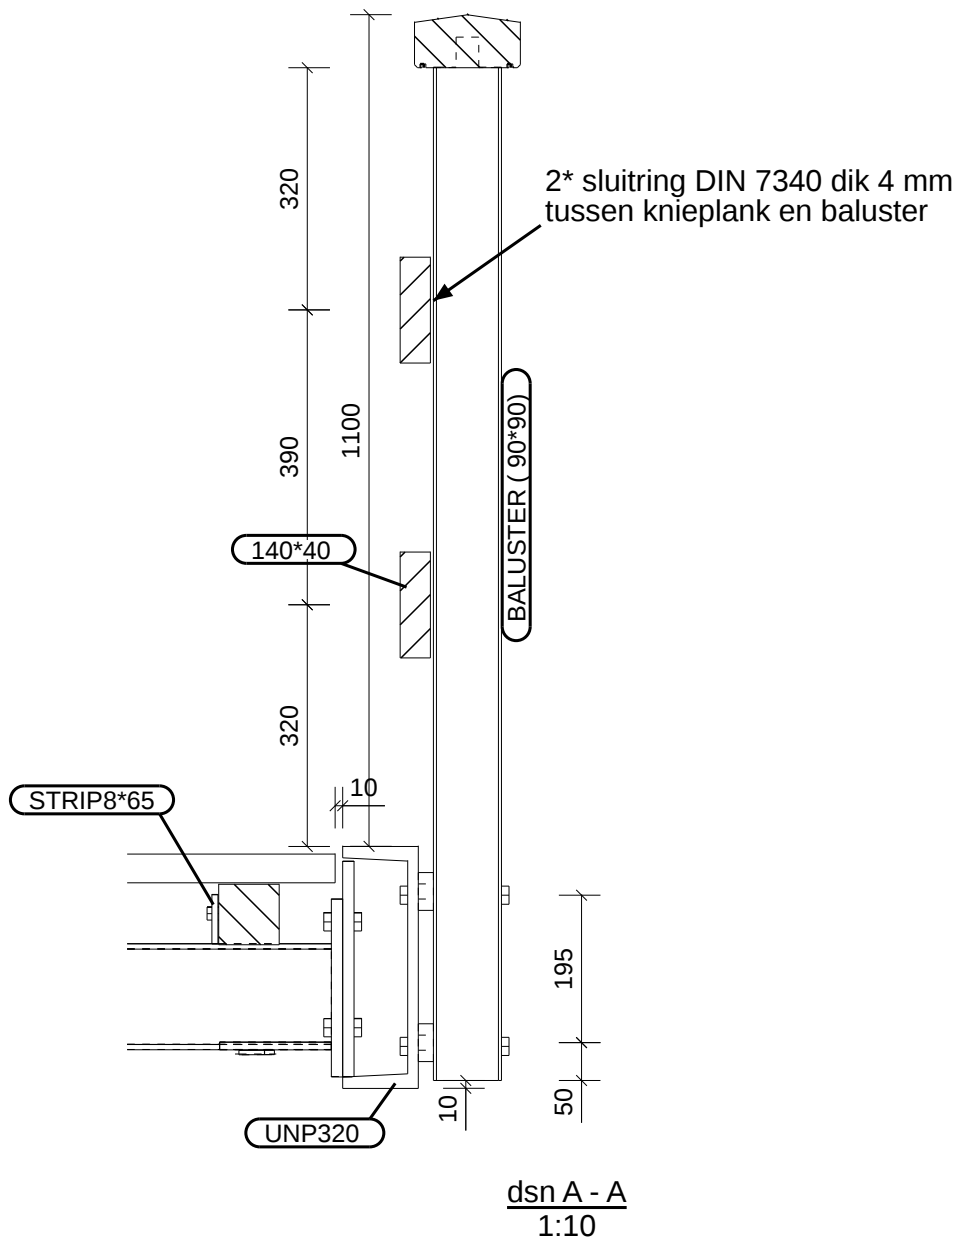
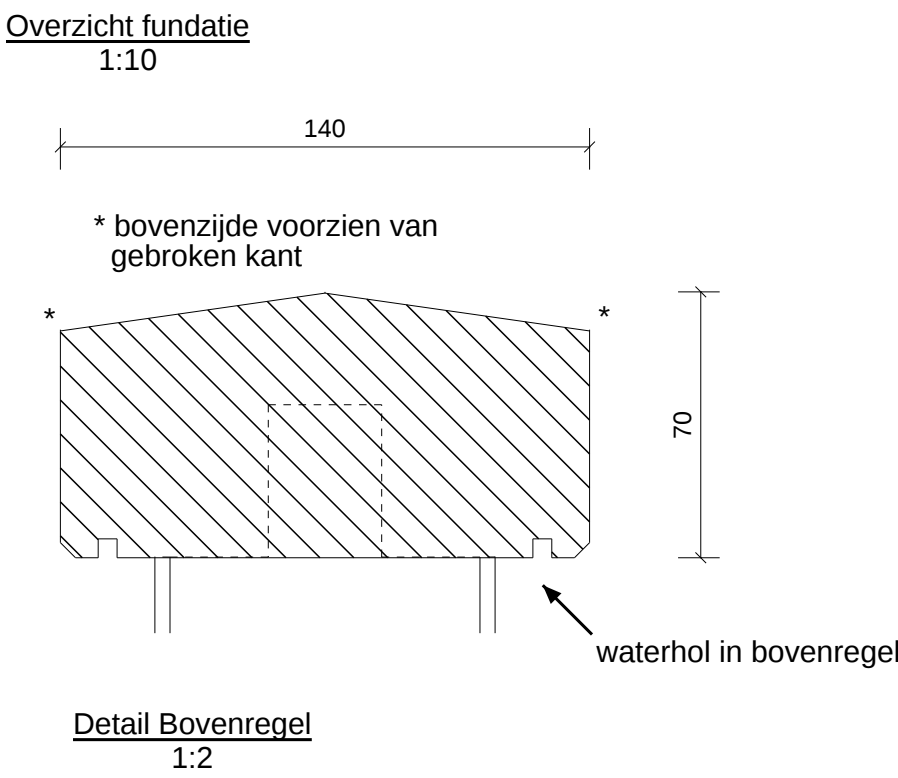
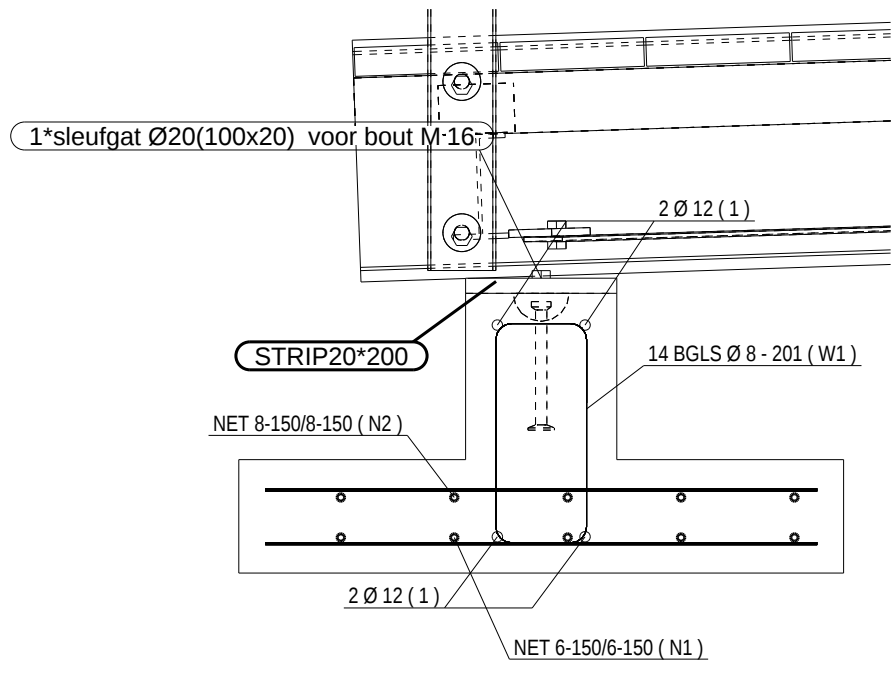


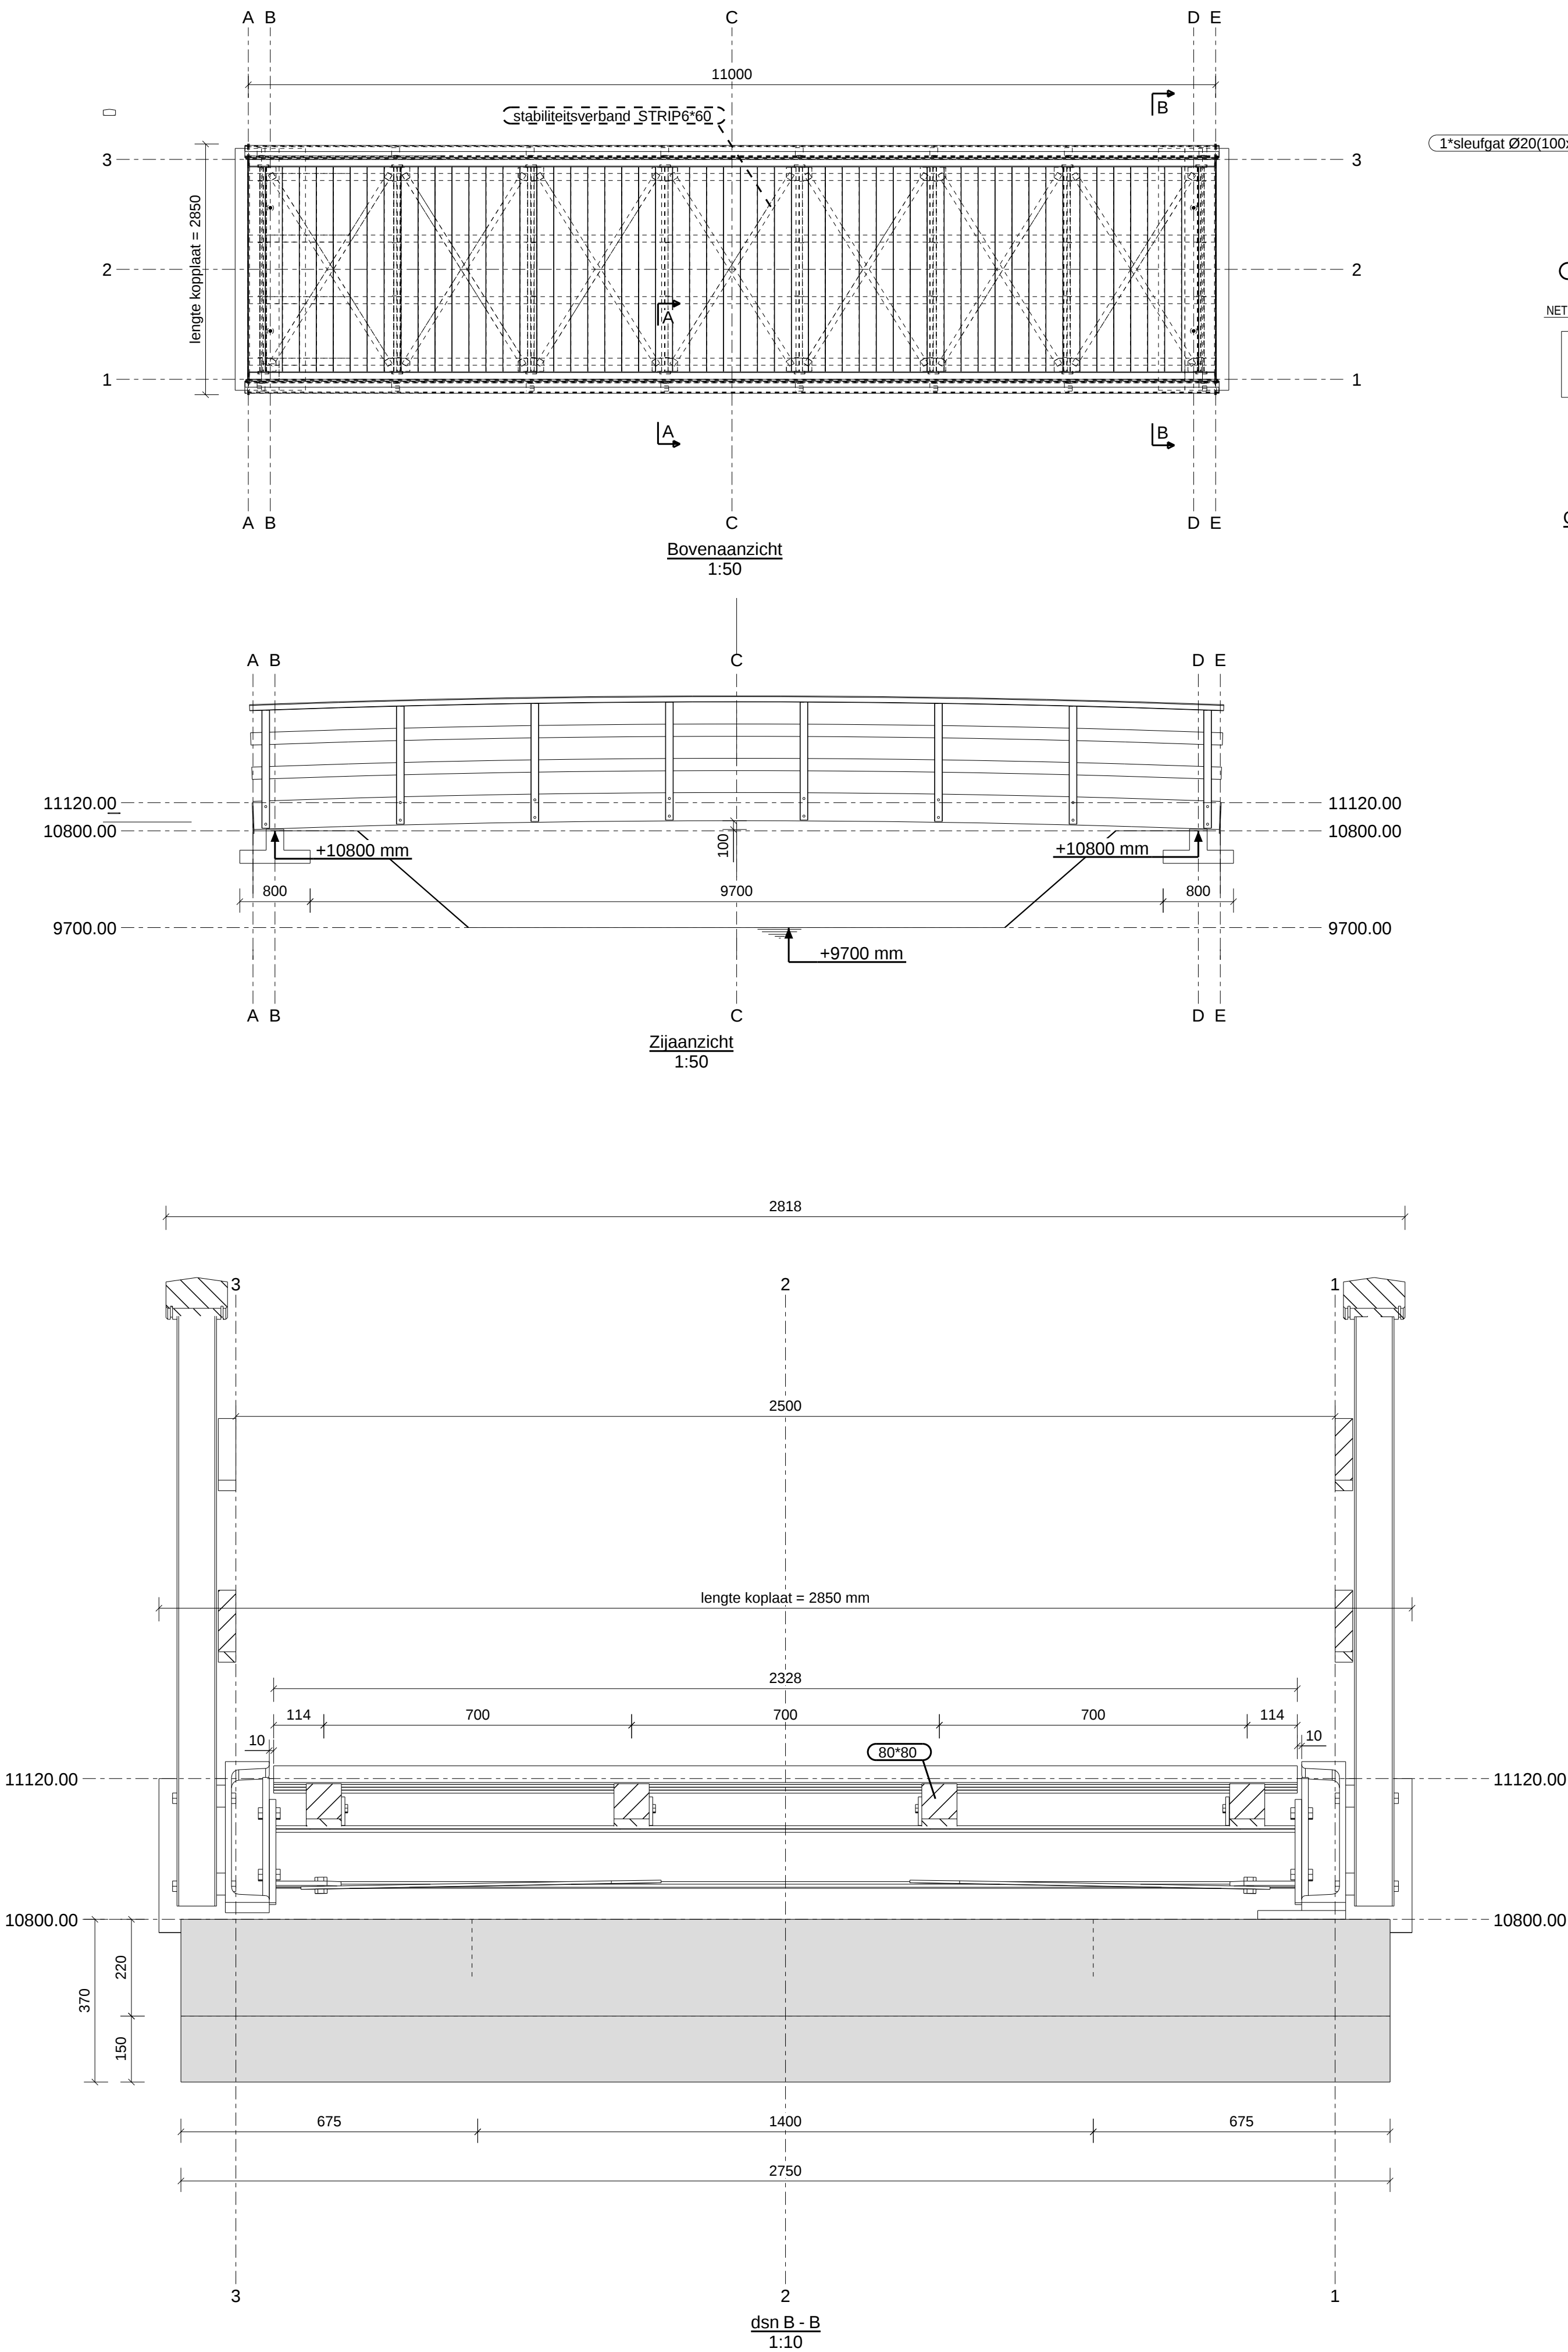

3D Brugconstructie
1:35

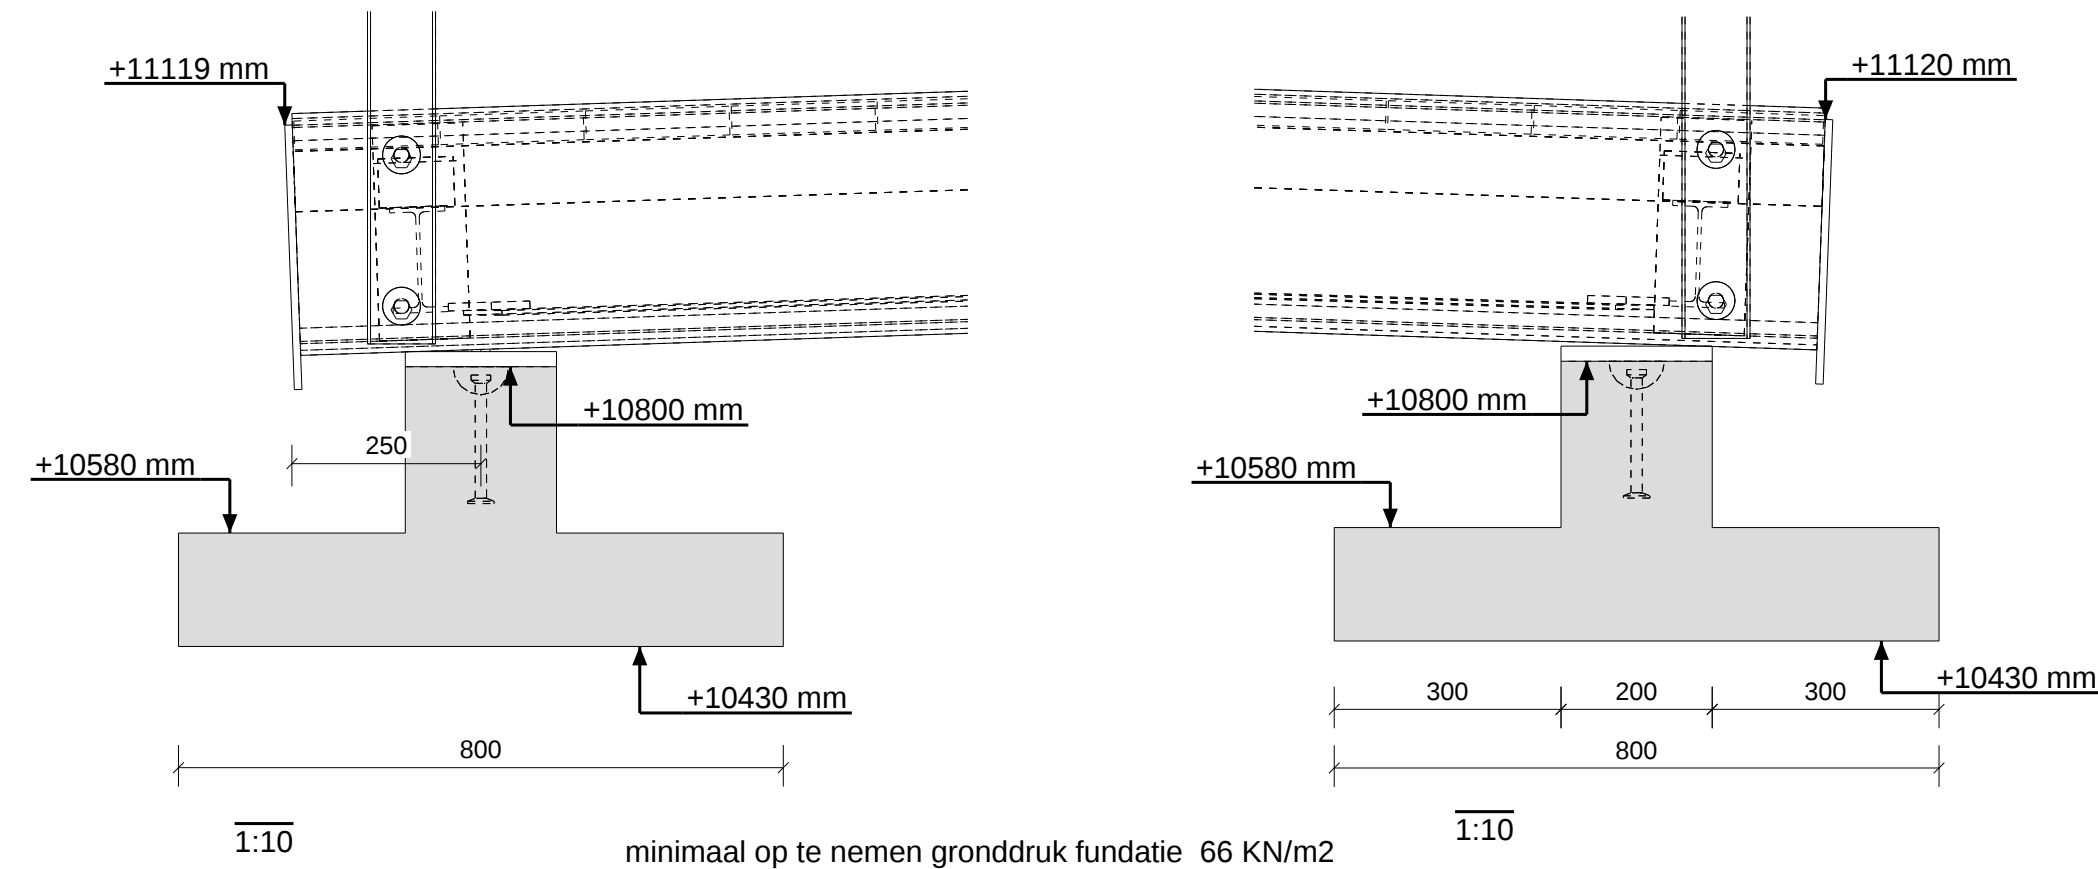

minimaal op te nemen gronddruk fundatie 66 KN/m2

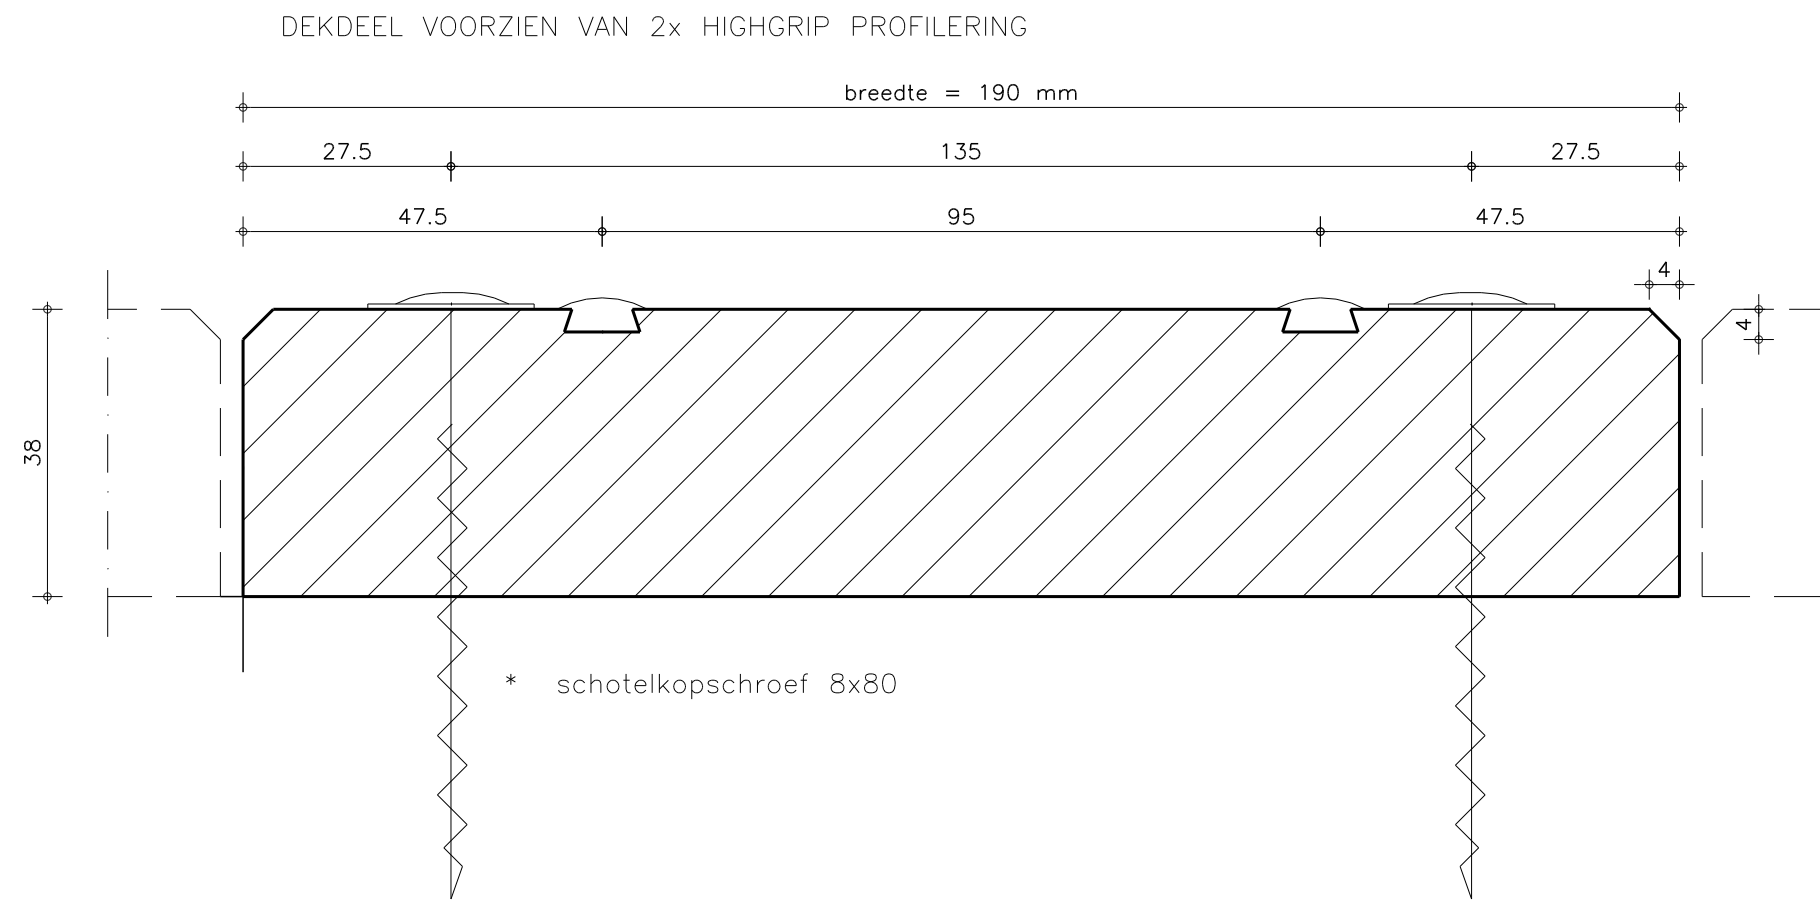

De statische berekening is uitgevoerd volgens de constructie voorschriften uit de NEN-EN 1990 - serie.

Indien niet anders is aangegeven is uitgegaan van :

betonkwaliteit C20/25
staalkwaliteit B500A, staalconstructies : staalkwaliteit S235, uitvoering thermisch verzinkt
houtconstructies : houtkwaliteit C18 hootsoort : Azobe D70
steenconstructies : kalkzandsteenlijmelementen, CS12.
Product Min. Drukt.: 12,0 N/mm2.
Mortel Min. Drukt.: 7,5 N/mm2.

1	D	01.09.2016	mb.p
Rev. no.	Revisie merk	Revisie omschrijving	Revisie datum
Werk:			
brugconstructie De Bleek te Vorden			
Onderwerp:			
OVERZICHT			
Opdrachtgever:			
NTP Zevenaar			
Getekend: mb.pb			
Datum: 30.08.2016			
Schaal: zie aanzicht			
Powered by			
Trimble			
Tekla			

NTP GROEP
Infra - Milieu - Bouw



Bruggen in hout, staal & composiet
Leeghwaerweg 11
7102 JJ WINTERSWIJK
bruggen@meerdink.nl
www.meerdinkbruggen.nl
tel: +31 (0)543 515641
fax: +31 (0)543 520595
€ 0600-01PR-10121

Project:
16B51
Tekening:
G 1
Status:

Formaat:
A1