



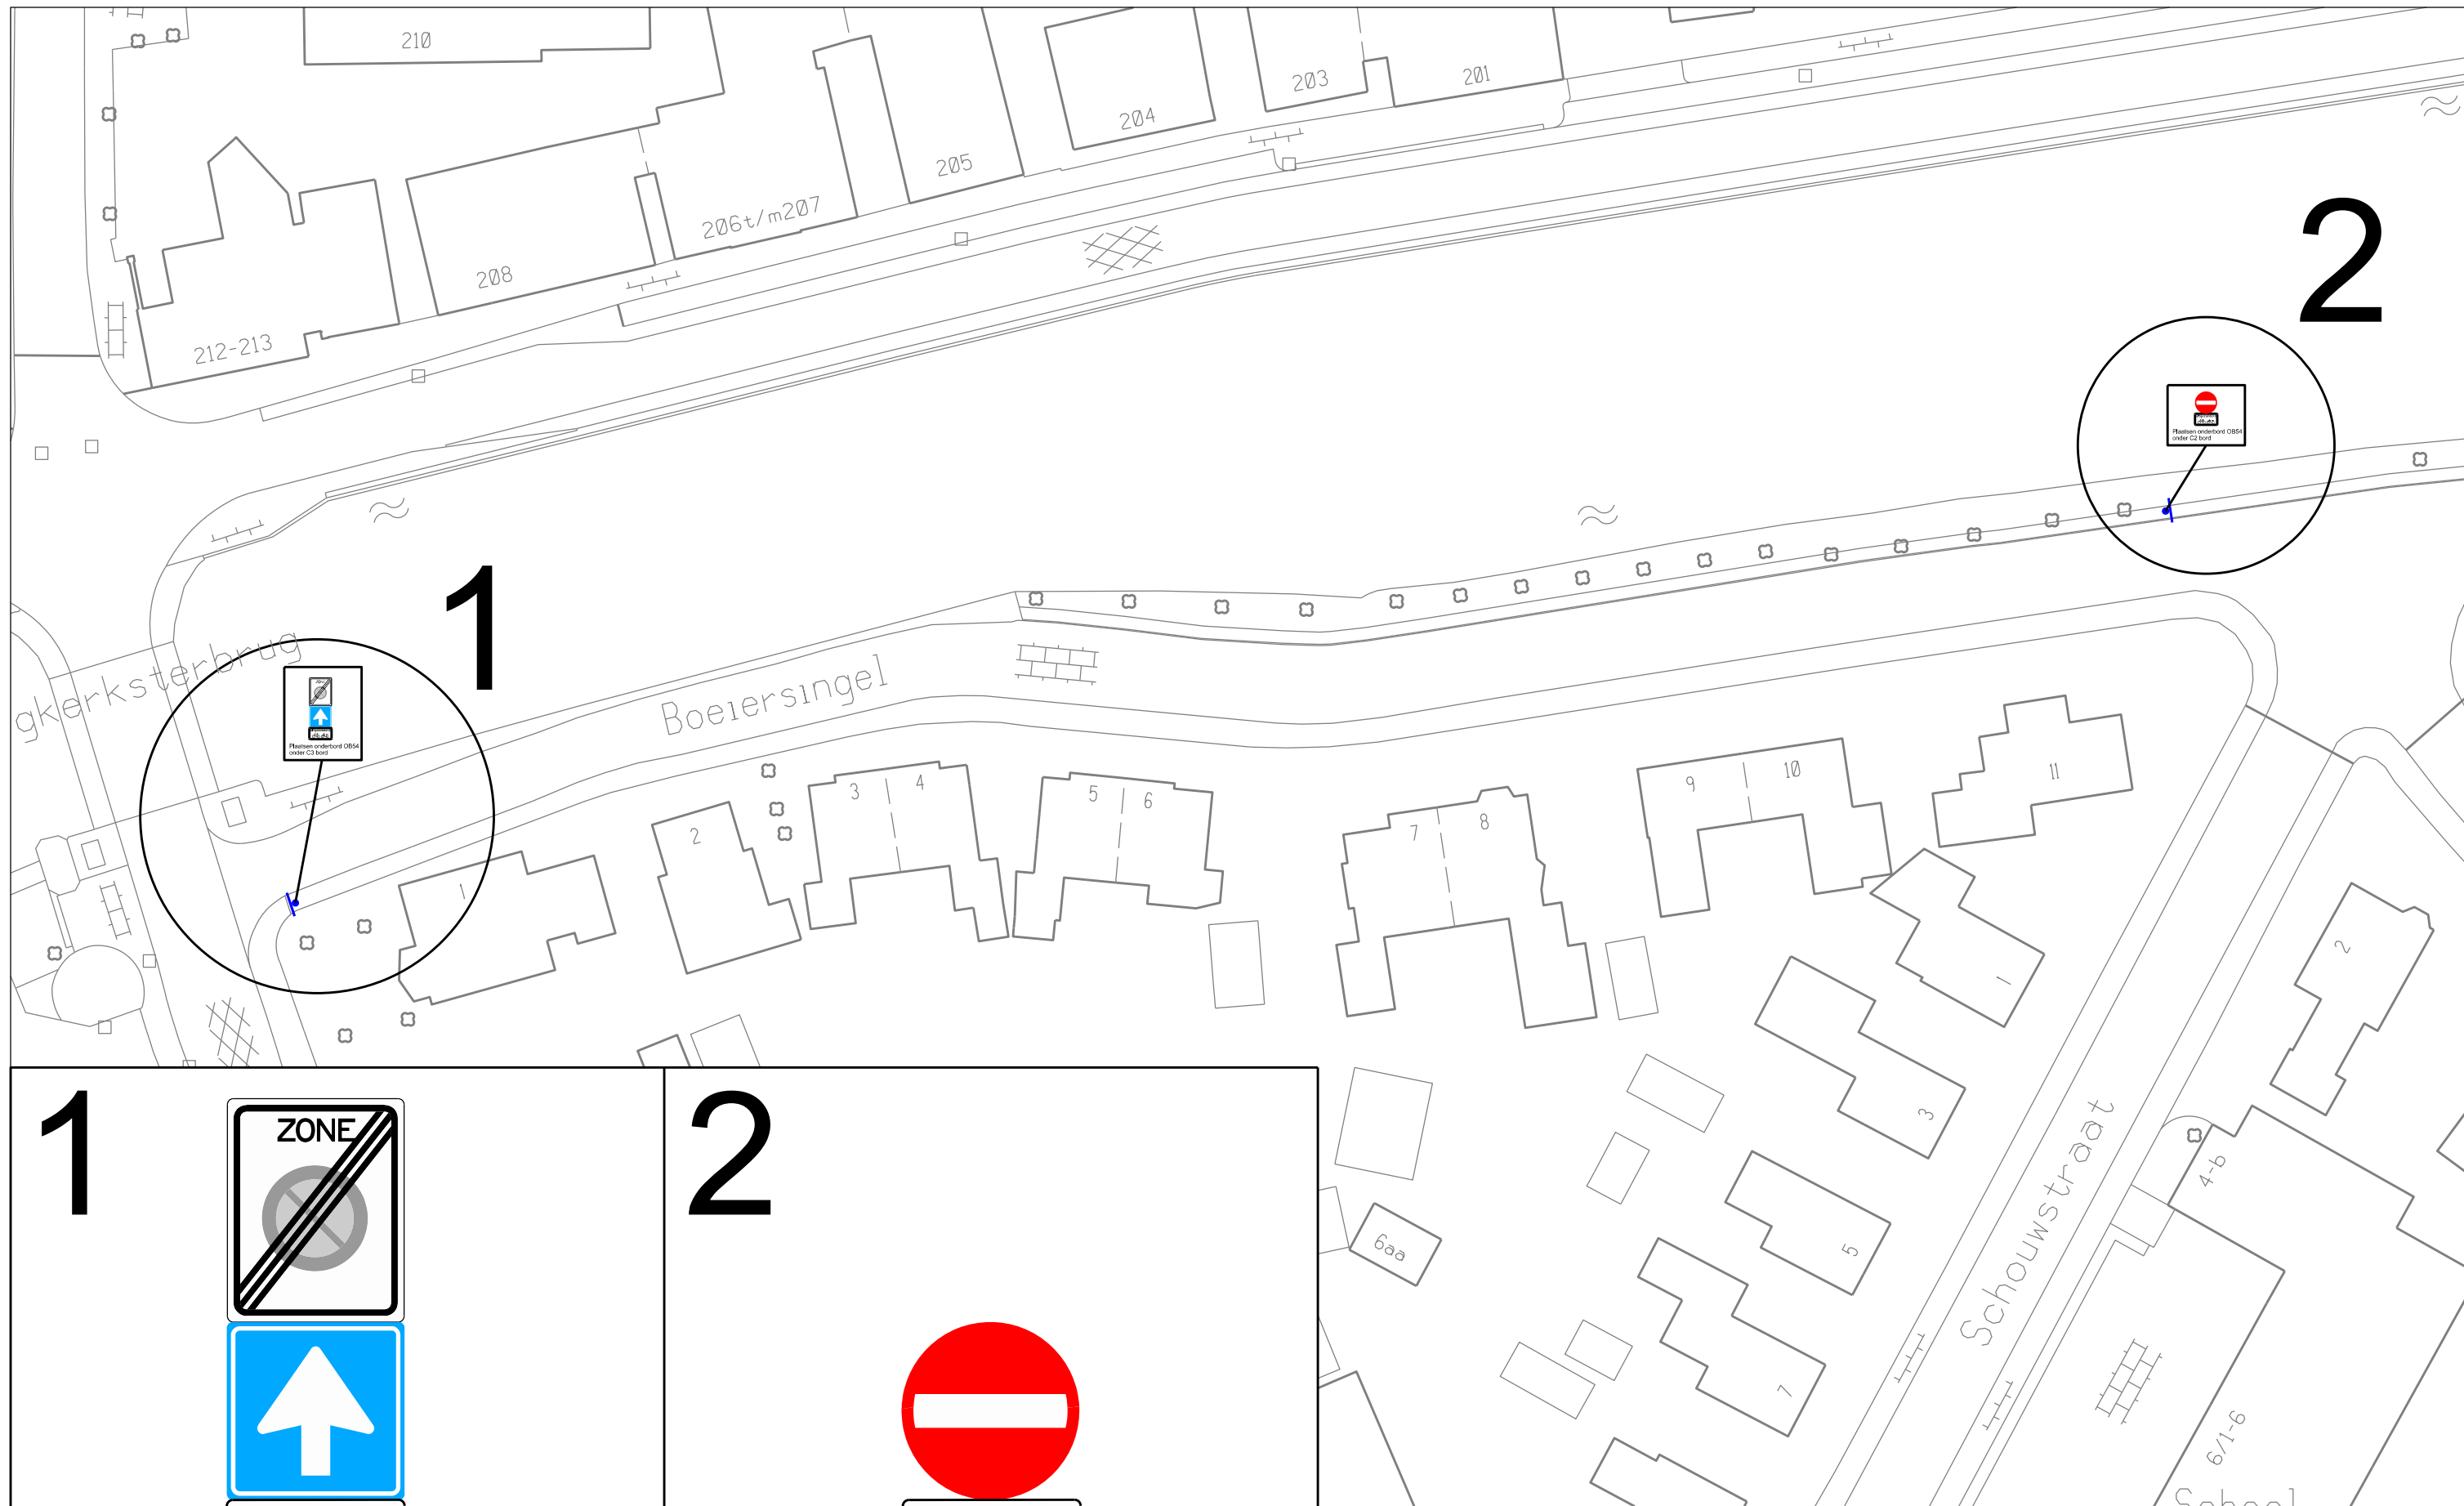

1

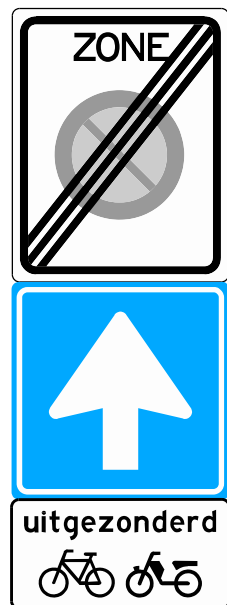

Plaatsen onderbord OB54
onder C3 bord

2



Plaatsen onderbord OB54
onder C2 bord



stad.

situatietekening bij verkeersbesluit 5971006
Instellen van een uitzondering op eenrichtingsverkeer Boeiersingel

schaal: 1 : 500

formaat: A3

datum: 12-10-2016

dienst RO / EZ

:: afdeling Ruimtelijke Plannen & Verkeer en Vervoer

:: Gedempte Zuiderdiep 98

:: 9711 HL. Groningen

:: tel.: 050 - 367 81 11

tekenaar:
tekeningnaam: