




ARBEIDSHYGIËNISCHE & VEILIGHEIDSKUNDIGE MAATREGELEN

SCHAAL 1:250

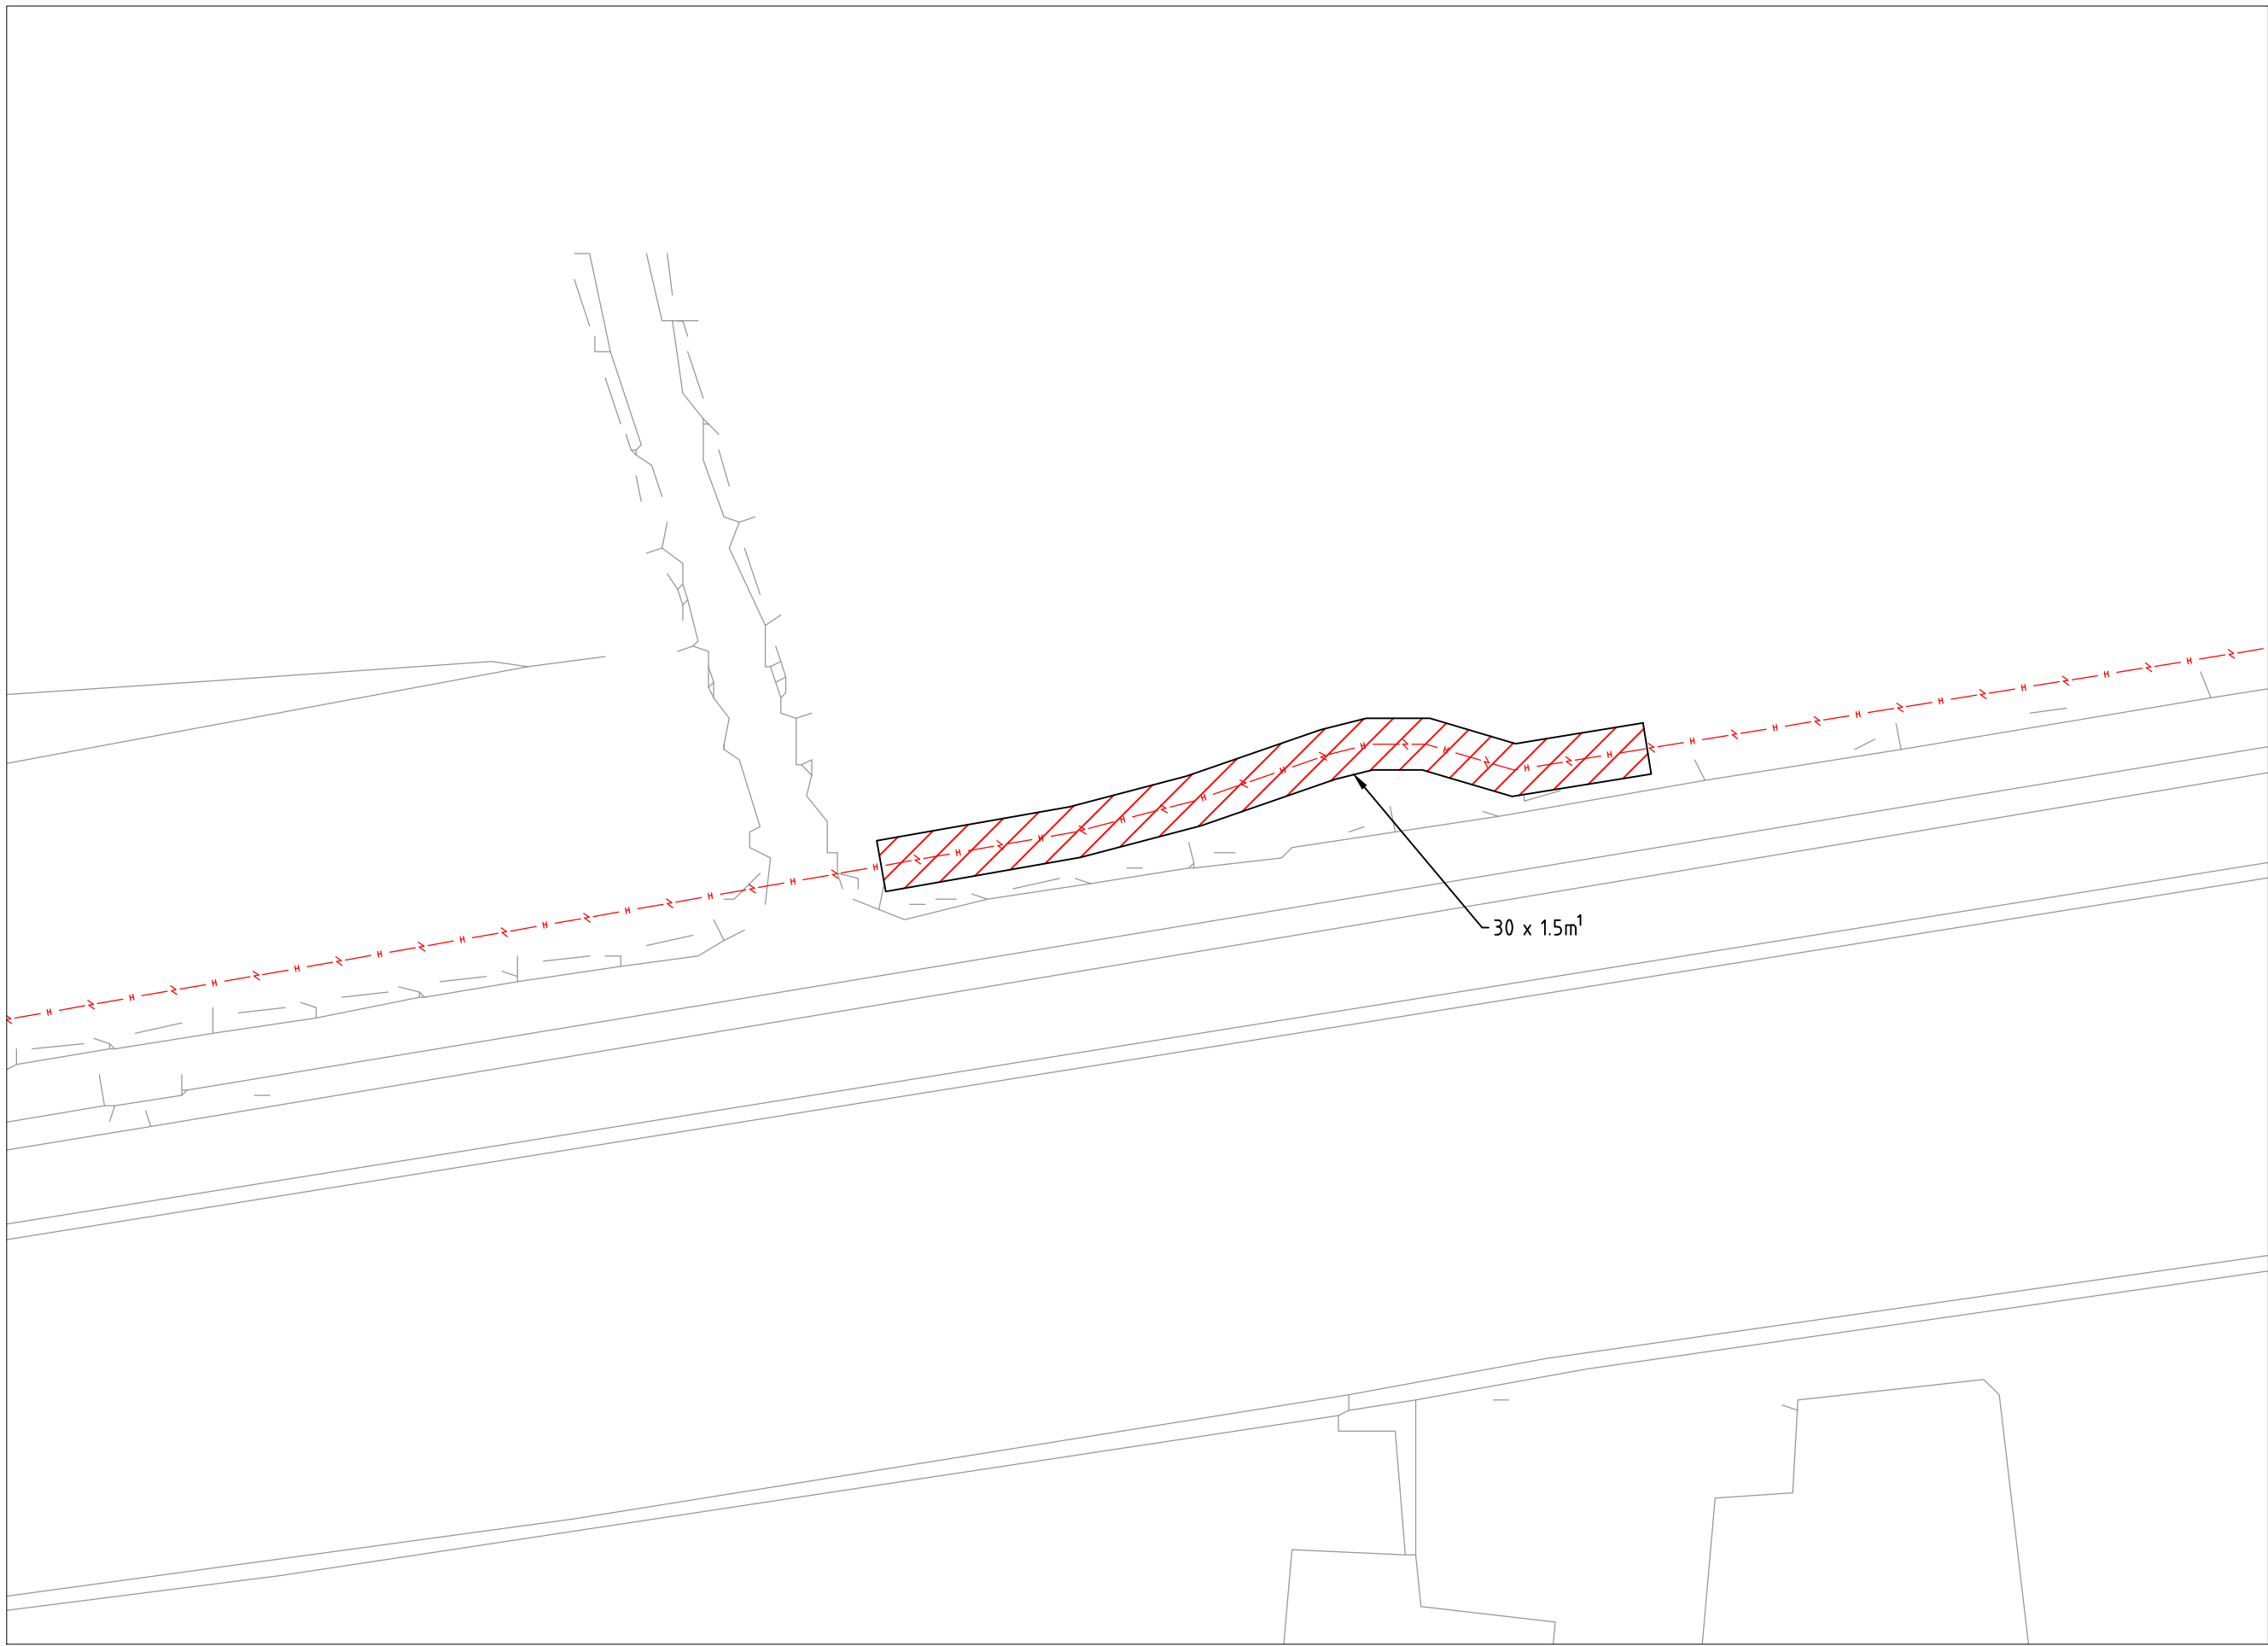


MILIEUKUNDIGE SANERING

SCHAAL 1:250



RINGDIJK

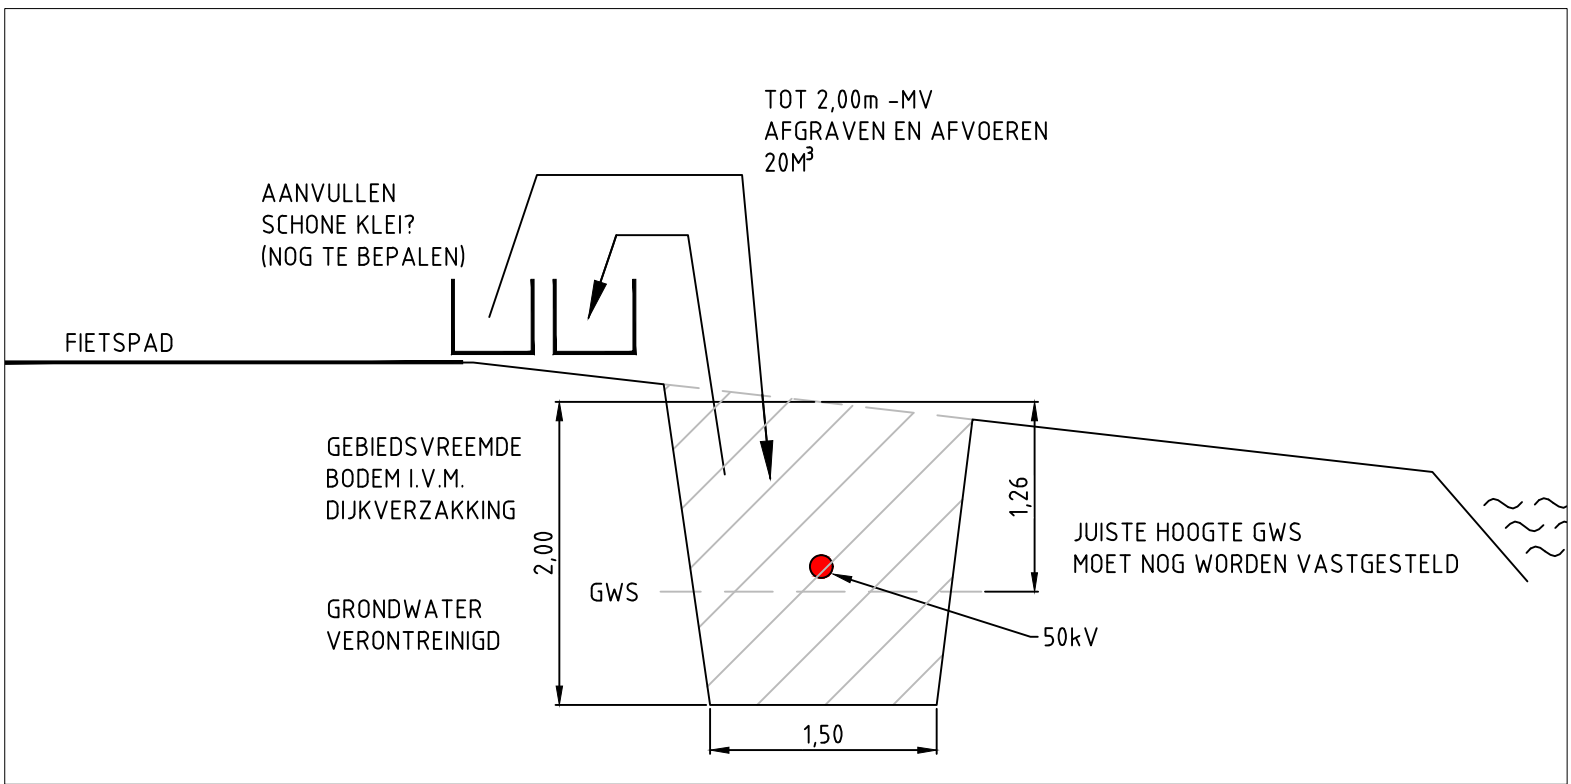


DOORSNEDE B-B

SCHAAL 1:50

Contactgegevens en TVB van de bij de sanering betrokken partijen zijn opgenomen in het hiervoor bestemde VGM-plan, opgeslagen in de daarvoor bestemde projectmap 16.0904

VERONTREINIGINGSSITUATIE

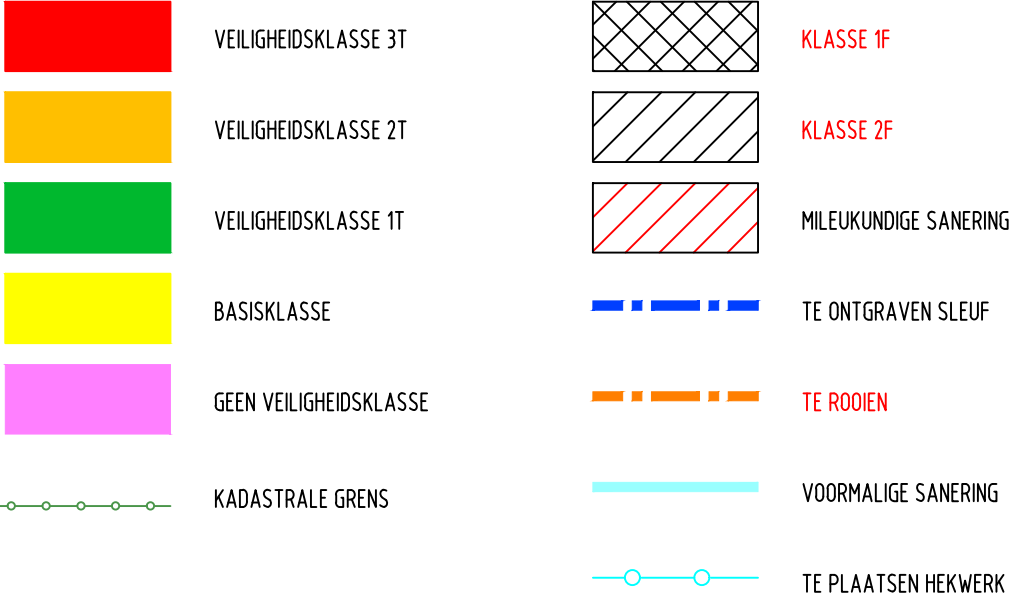

UITVOERINGSPLAN CONFORM § 2.3.2 van de BRL SIKB 7000 versie 5, 19 juni 2014

Uitvoeringsplan		
	☒	Tekening ten behoeve van de uitvoering
	☐	Tekening ten behoeve van het opleverdossier
Locatiegegevens (sanering)		
Straat	Ringweg	
Plaats	Mijdsrecht	
Overige gegevens	-	
Kritische werkzaamheden conform BRL SIKB 7000		
	Van toepassing	
	KVP	MKB
Het vaststellen van de uit de bodem te verwijderen verontreiniging in het veld (land- en waterbodan)	☒	☒
Het aanbrengen van het saneringssysteem voor de sanering van grond en grondwater	☒	☐
Het scheiden van grondstromen, het in depot brengen en/of afvoeren van gescheiden deelstromen grond	☒	☒
Niet kritische werkzaamheden conform BRL SIKB 7000		
Het opruimen van het werkterrein	☒	☐
Het aanbrengen van isolerende voorzieningen als bijvoorbeeld een leeflaag, verhardingslaag of scheidinglaag	nvt	nvt
Het aanvullen van de saneringsput na eindtoering	☐	☒
Het ontgraven van een grondspat waarbij de kwaliteit en eindtoep op basis van meten van tevoren bekend is	☒	☒
Het ontgraven van grond uit een homogene verontreinigde bodem waarbij de ontgravingcontour is bepaald door in de bodem te realiseren functie, zoals bijvoorbeeld een aan te leggen kelder of parkeergarage	☒	☐
Andere werkzaamheden		
	☐	☐
	☐	☐
	☐	☐
Beschikking		
Type	Van toepassing	Kenmerk
Afschot plan van aanpak bodemanering	☒	2-2016-32960/17490-31-4-2016
BUS melding, type Melding Tijdelijk uitplaatsen BUS Sanering	☐	
BUS melding, type Melding Mobiel - BUS sanering	☐	
Calamiteit	☐	
Wateraan (onttrekking en lozing grondwater)	☐	
Activiteitenbesluit (onttrekking en lozing grondwater)	☐	

BRL SIKB 7000 - protocol		
Protocol sanering	☒	Protocol 7001, versie 4.2.12 december 2013
	☐	Protocol 7004, versie 1.1.12 december 2013
	☐	Plan van aanpak / Saneringsplan

Bodemgesteldheid		
Grondwater	nog nader bepalen	n-v-nv
Grondtype	zand	

Contactpersonen gerelateerd aan de BRL SIKB 7000		
E. Haringa		
Telefoonnummer KVP	06 53501982	
Werkvoorbereider bodem	G. Willemse	
Telefoonnummer werkvoorbereider bodem	06 51868736	

Milieukundige begeleiding (MKB)		
Milieukundige processturing	Bottomline	
Projectleider	G. Verhoef	
Telefoonnummer projectleider	06 2902312	
Milieukundige verificatie	Bottomline	
Milieukundige begeleider (MKB)	Bottomline	
Telefoonnummer (MKB)		

Saneringsmethode		
Toelichting	☒	De dwarsnede van de sleuf / werfput
Saneringstechniek(en) / Methode	☐	Tijdelijke uitplaatsing van grond
	☒	Afvoer verontreinigde grond door erkende verwerker
	☒	Aanvoer en aanbrengen schone grond
	☐	Toepassen van scheidinglaag
	☒	Afvoer van grondwater (verontreinigd) middels zuigwag
	☐	Afvoer van grond middels zuigwag
	☐	Overige: Plaatsen van bronnering
Duur van de saneringswerkzaamheden	5 werkdagen	
Opdrachtgever	Joult Energy Solutions	
Contactpersoon opdrachtgever	R. Robbertsen	
Directievoerder	Joult Energy Solutions	
Contactgegevens directievoerder	06 15 369 445	

Verwerking van grond		
Vervoerder afvoer	☒	-
Vervoerder aanvoer	☒	-
Verwerker en/of inamelaar	☒	-
VNB nummer	☒	-
VNB nummer	☐	-
Mandatering namens ontdeener	☐	-
Aanvoer grond	☐	-
Afvoer	☐	-
Ontgraving	☐	-
	☐	-
	☐	-

Lozingtechnische voorzieningen		
Afvoer grondwater	☐	Afvoer verontreinigd grondwater middels zuigwag.
	☐	Afvoer verontreinigd grondwater lozing op gemeentelijk rioolstelsel.
	☒	Aangelegd afvoer grondwater. Lozing op oppervlaktewater (slot).
	☐	Niet van toepassing.
Debietmeter	☒	Bottomline
Schedingstechnische voorziening	☒	situafschieder afhankelijk van vergunning

Mandaat		
Mandaat bodemanering	☒	Middelste getekende opdrachtbevestiging
Mandaat aan- en afvoer van (verontreinigde grond)	☐	Middelste mail, kenmerk
Mandaat aan- en afvoer van (verontreinigde grond)	☐	Middelste brief, kenmerk

Hoe te handelen bij afwijking op gebied van de bodemverontreiniging		
Procedure - Veiligheid	☐	Bij afwijkingen of wijzigingen van plannen, meldingen en of beschikkingen dient er door de KVP direct contact opgenomen te worden met werkvoorbereider bodem
Procedure - bodemanering	☐	Bij afwijkingen of wijzigingen van plannen, meldingen en of beschikkingen dient er door de KVP direct contact opgenomen te worden met werkvoorbereider bodem

Hoe te handelen bij wijzigingen van de bestaande plannen (bijvoorbeeld tracé, ontbrekingshoeveelheid grondwater e.d.)		
Procedure	☐	Bij afwijkingen van het aangevraagde tracé conform BUS beschikking dient de KVP direct contact opgenomen met de werkvoorbereider bodem en milieukundige begeleider. De werkvoorbereider bodem zal de overleg met MKB contact opgenomen met het desbetreffende bevoegd gezag.

Bevoegd gezag		
Bodem		Omgevingsdienst Regio Utrecht
Bevoegd gezag - bodem		Achmeedestelsel 6 te Utrecht
Bezoekadres		G. van Wijke-Cornelisse
Contactpersoon		-
Telefoonnummer		wordt vericht door Bottomline
Startmelding		
Grondwater (bezing)		
Bevoegd gezag - bronnering/water		Waterwet
Bezoekadres		Korte Oudekerkdijk 7 te Amsterdam
Contactpersoon		A. Zonneveld
Startmelding		wordt vericht door Bottomline
Debiet (op basis van de beschikking)		

Certificerende instantie		
Melding naar certificerende instantie (KIWA)		start werkzaamheden 1 november
Certificerende instantie		KIWA N.V.

Veiligheidskundige & arbeidshyginische maatregelen		
Veiligheidsklasse		1T
VGM-plan		Zie VGM-plan
Veiligheidskundige		Acta Safety
Niveau		IMV
Telefoonnummer		0412 453872
DLP		E. Haringa
Telefoonnummer DLP		06 53501982
Startinstructie		Acta Safety
Niveau		IMV

4	18-10-2016	MAATREGELEN EN ONTGRAVING AANGEPAST	WV	GW	DO
2	06-10-2016	MAATREGELEN AANGEPAST EN TEKENING GESPIJT	JL	GW	VO
1	29-07-2016	EERSTE OPZET	JL	GW	VO
VERSIE	DATUM	OMSCHRIJVING	GETEK.	GEZIEN	STATUS

OPDRACHTGEVER:		REFERENTIE TEKENINGEN:			
Joultz onderdeel van Eneco					

PROJECT: UITVOERINGSPLAN CONFORM BRL SIKB 7000					
AAN DE RINGDIJK TE WILNIS					

	Kruisshoekstraat 13, 5384 TK Heesch Postbus 31, 0412 - 45 38 72 Telefoon: 0412 - 45 37 00 Fax: E-mail: adv@heuvelheesch.nl		PROJECTNUMMER: 16.0904	SCHAAL: 1:250	FORMAAT: A1
	16.4.022		TEK.NR.: 2 VAN 2	BLAD:	VERSIE: 3