

Sint Jansbeek Voorlopig ontwerp 15-12-2015



BURO POELMANS REESINK LANDSCHAPSARCHITECTUUR

Voorlopig ontwerp Sint Jansbeek

15 december 2015



Voorlopig ontwerp



Fasering



0 5 10 15 20 25 50 Meter

Alle maten in het werk te controleren

LANDSCHAPSARCHITECTUUR

Project

Zuidelijke binnenstad Arnhem

Onderwerp

Voorlopig Ontwerp Sint Jansbeek

Opdrachtgever

Gemeente Arnhem

Formaat

A0

Schaal

1:500

Tekening

1635.01.ON31

Datum

15.12.2015

Overzicht


WR

Zijdensteeg 29 6814 CC Arnhem T +31 (0)481 443 30 15 E info@poelmansreesink.nl W www.poelmansreesink.nl

Fase 1 en 2



Fase 3 en 4

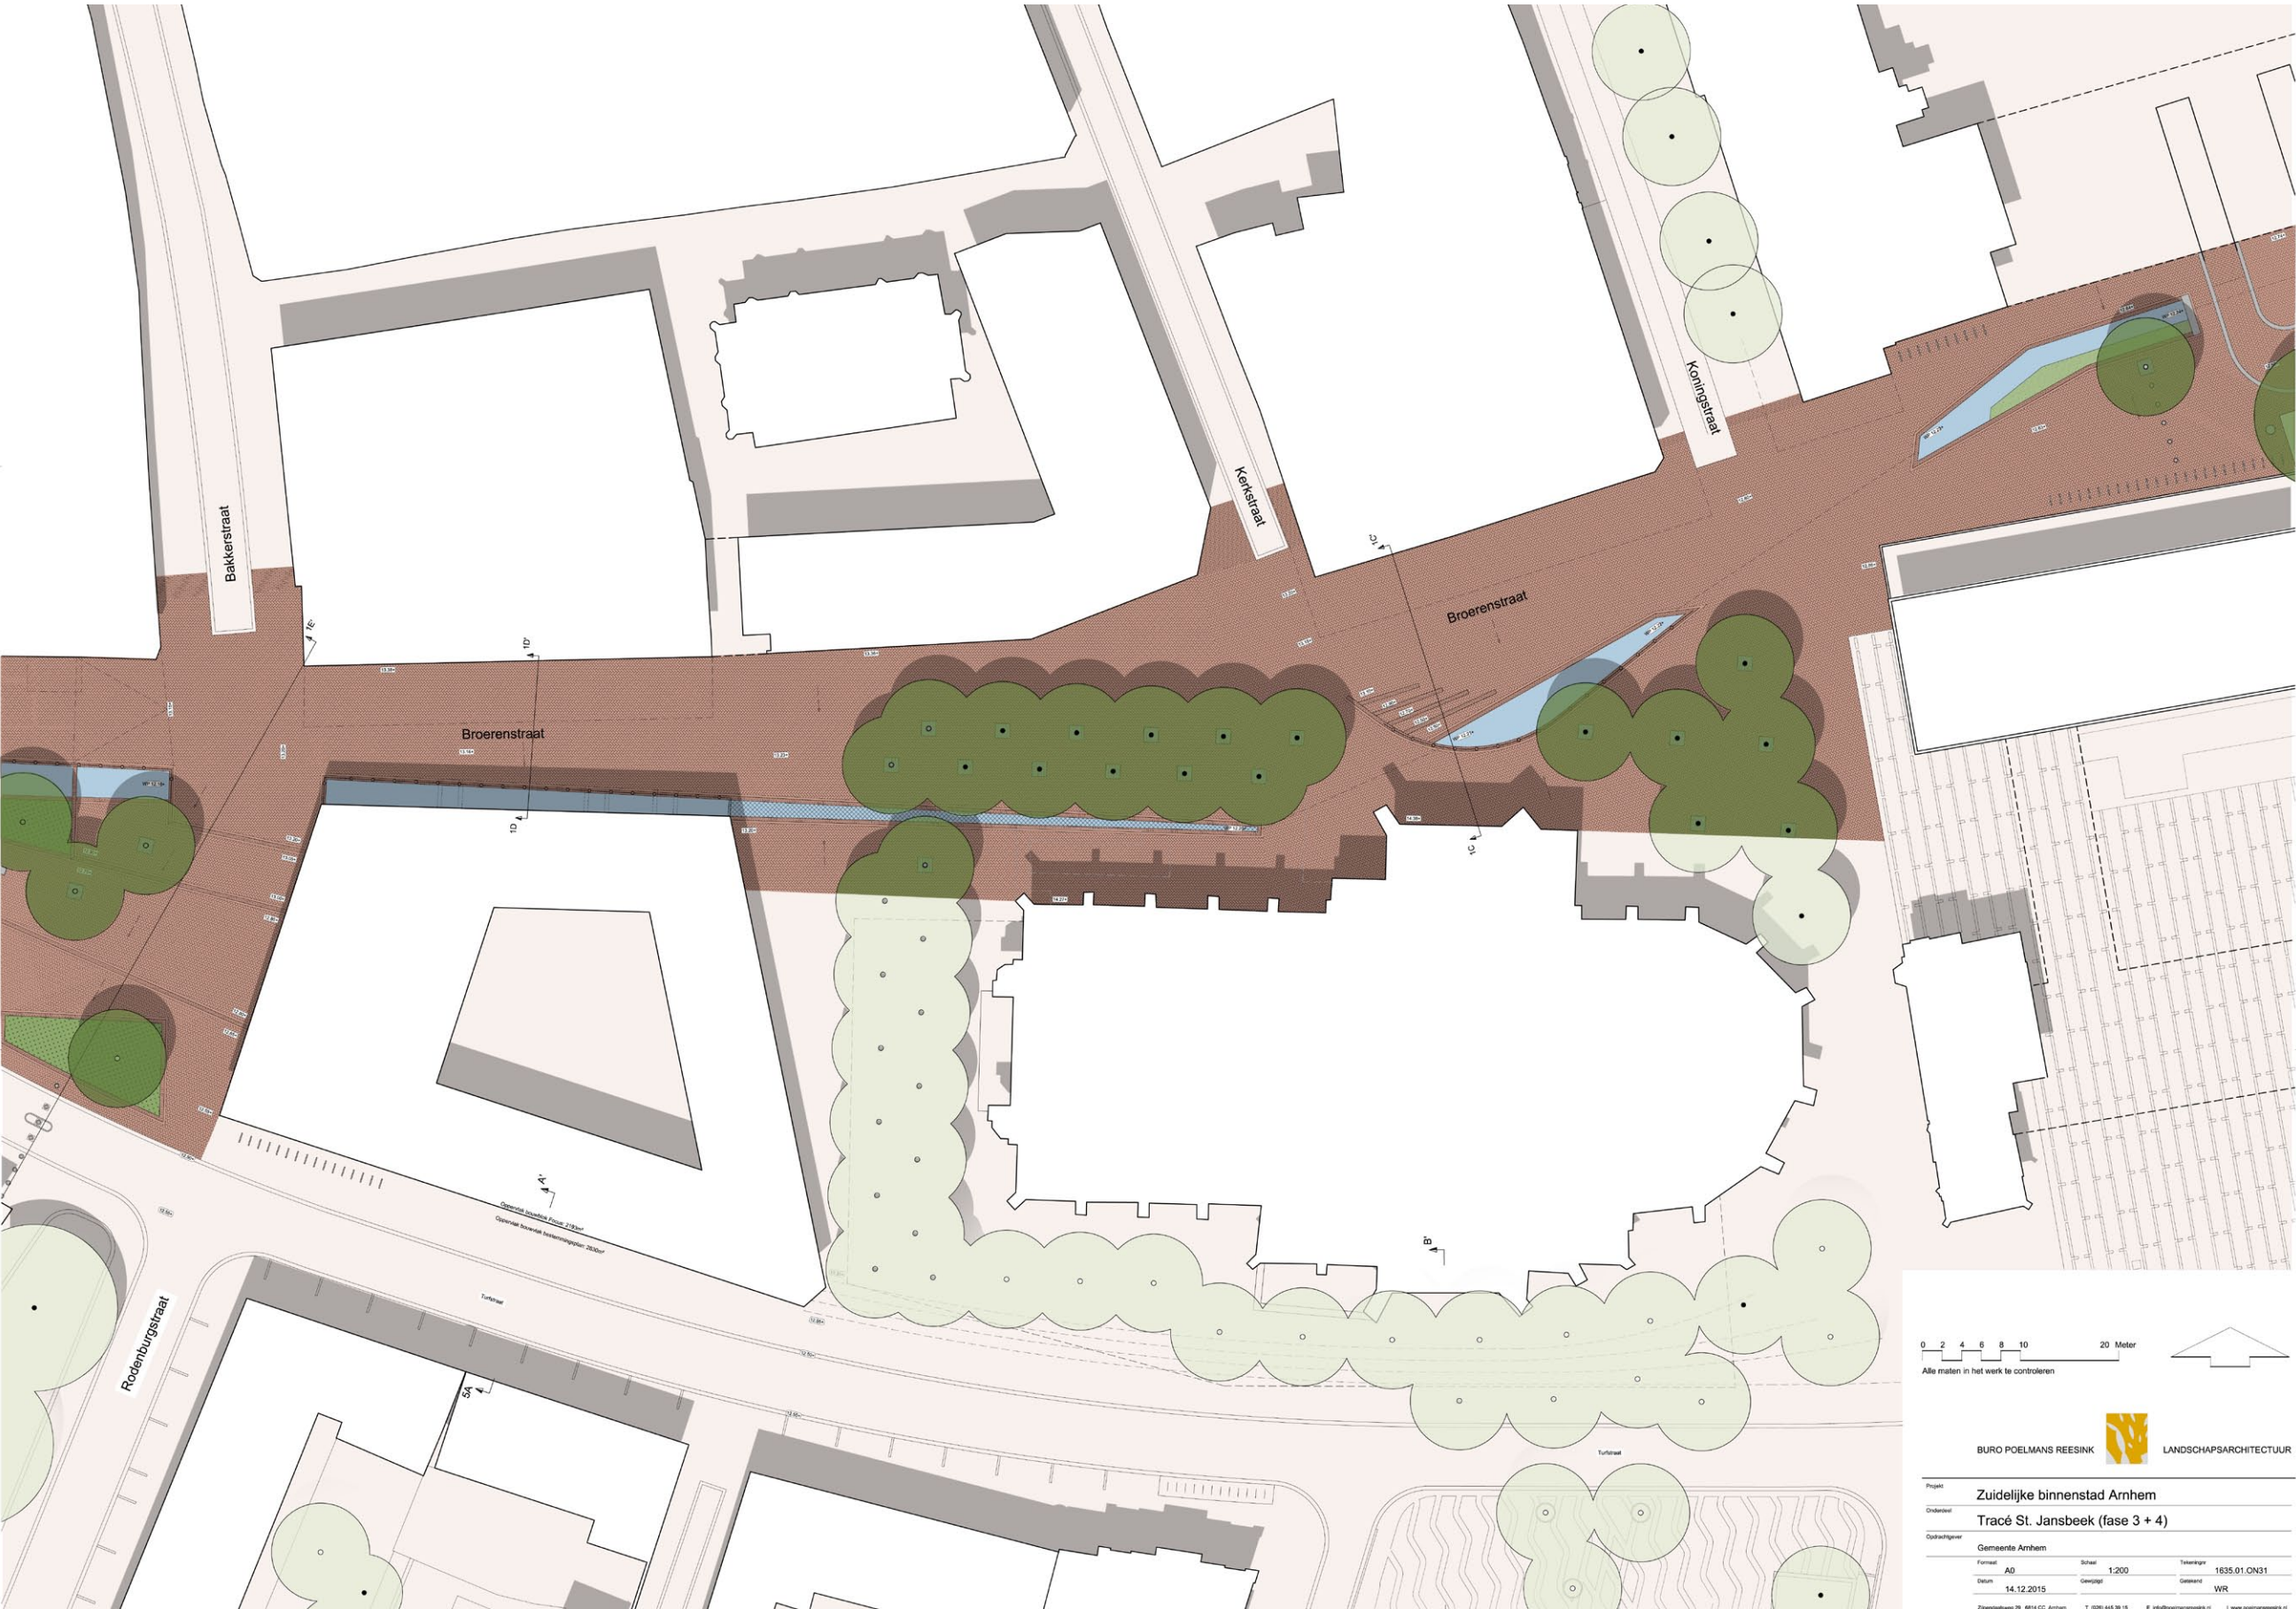



Fase 5 en 6



Fase 7





Doorsnede 1A-A', Beekstraat (schaal 1:100)

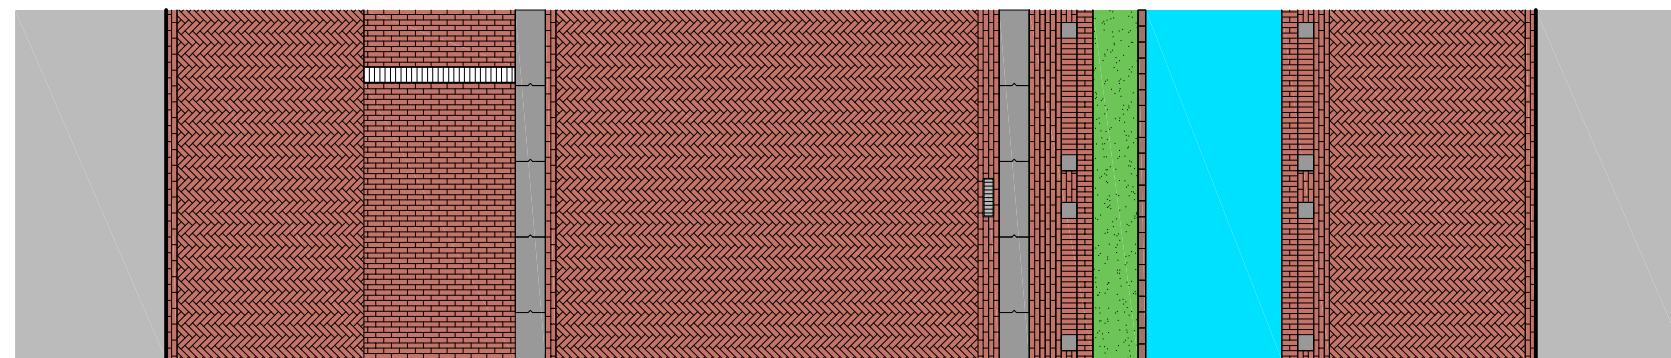
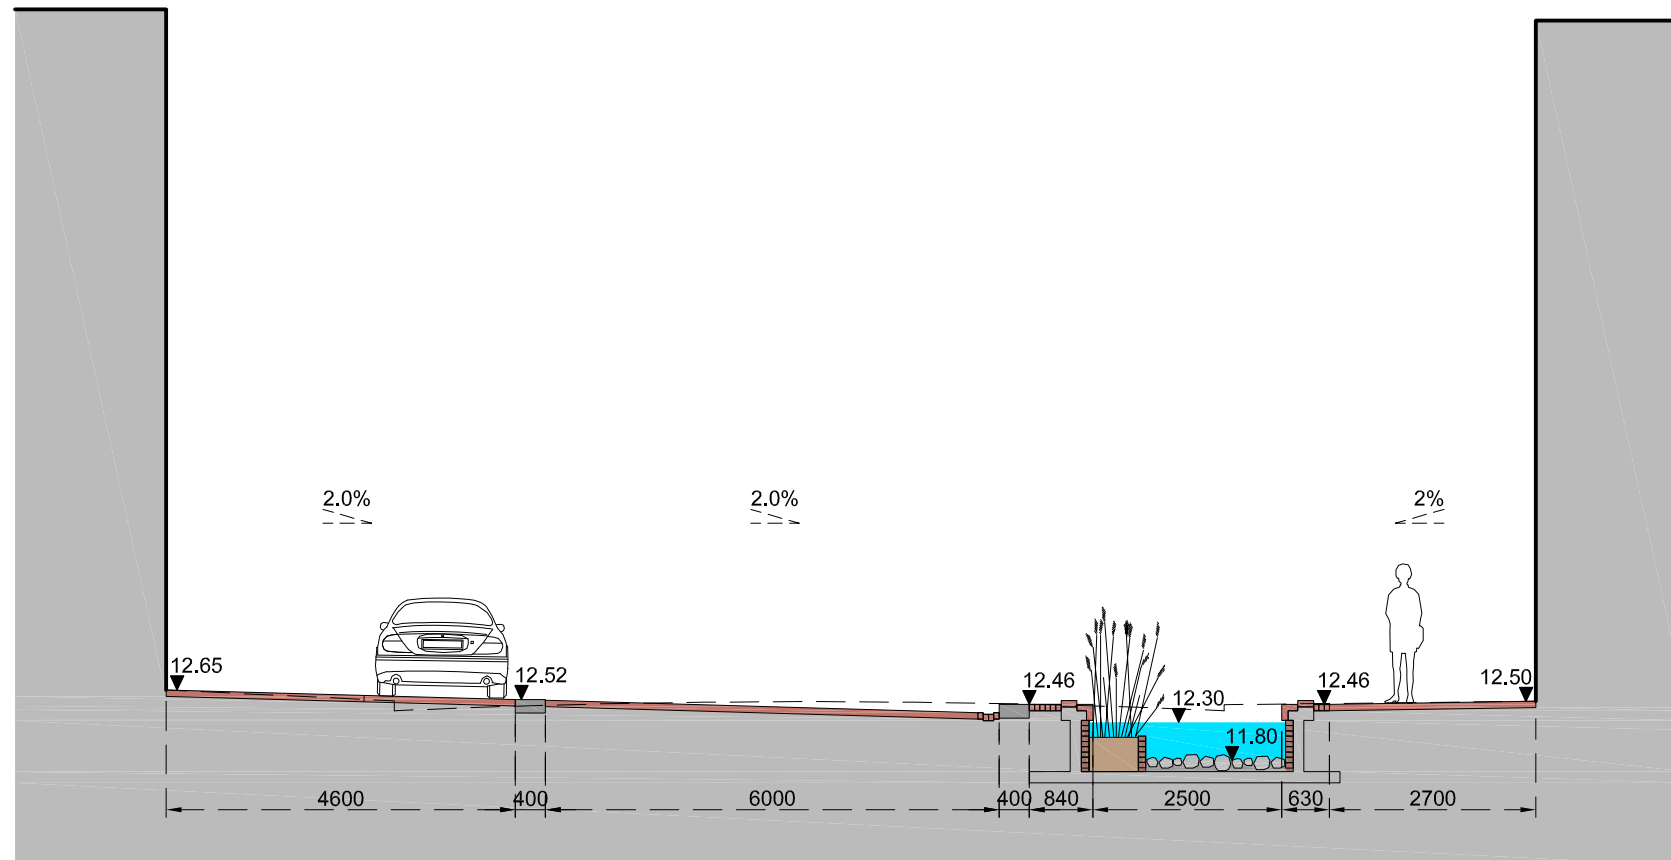


Principedoorsnede Beekstraat (schaal 1:50)



Dwarsdoorsnede

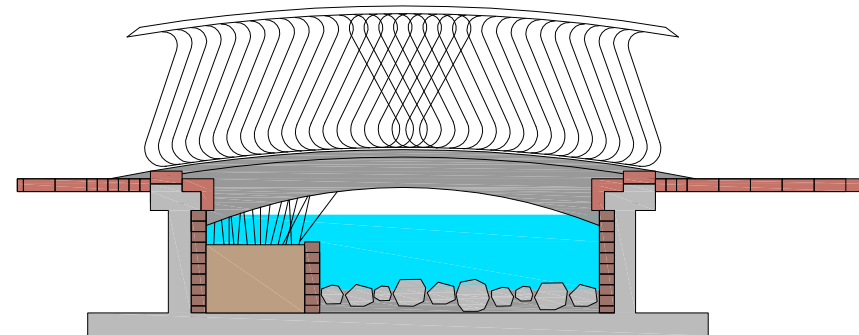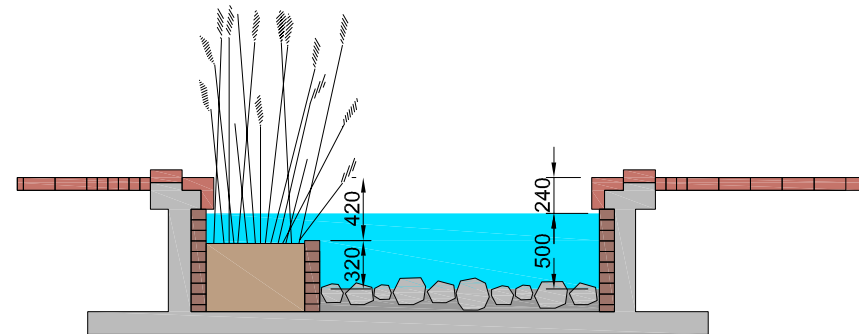



Zijaanzicht

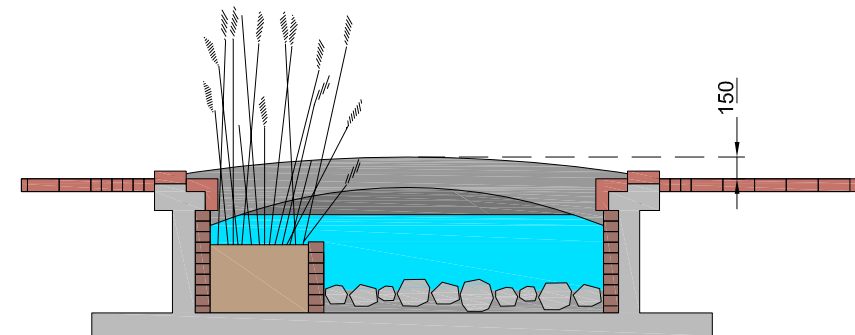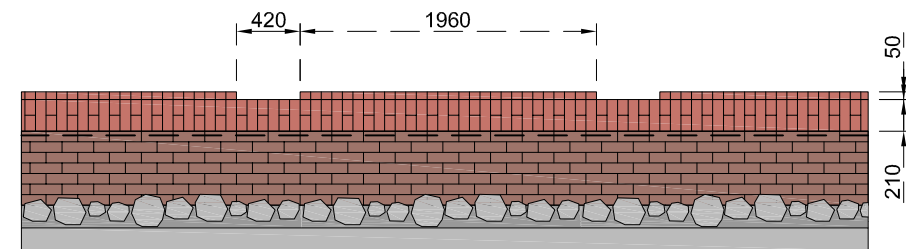

Bovenaanzicht

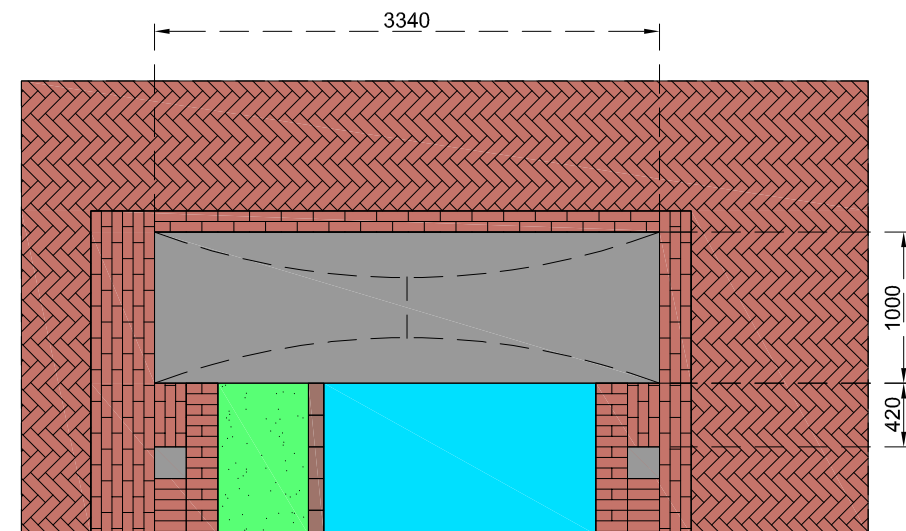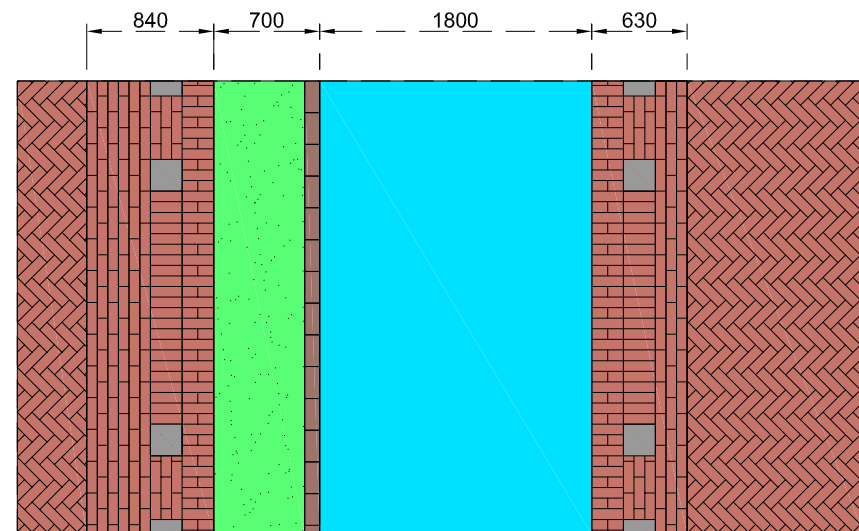


Doorsnede 1B-B', Broerenstraat (schaal 1:100)

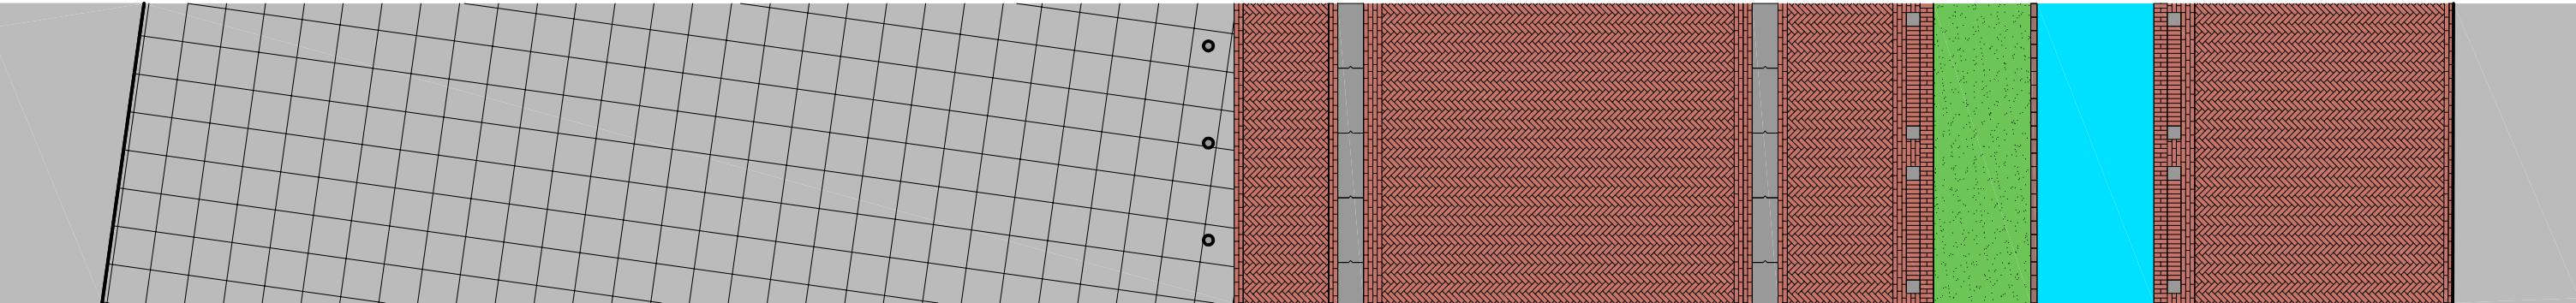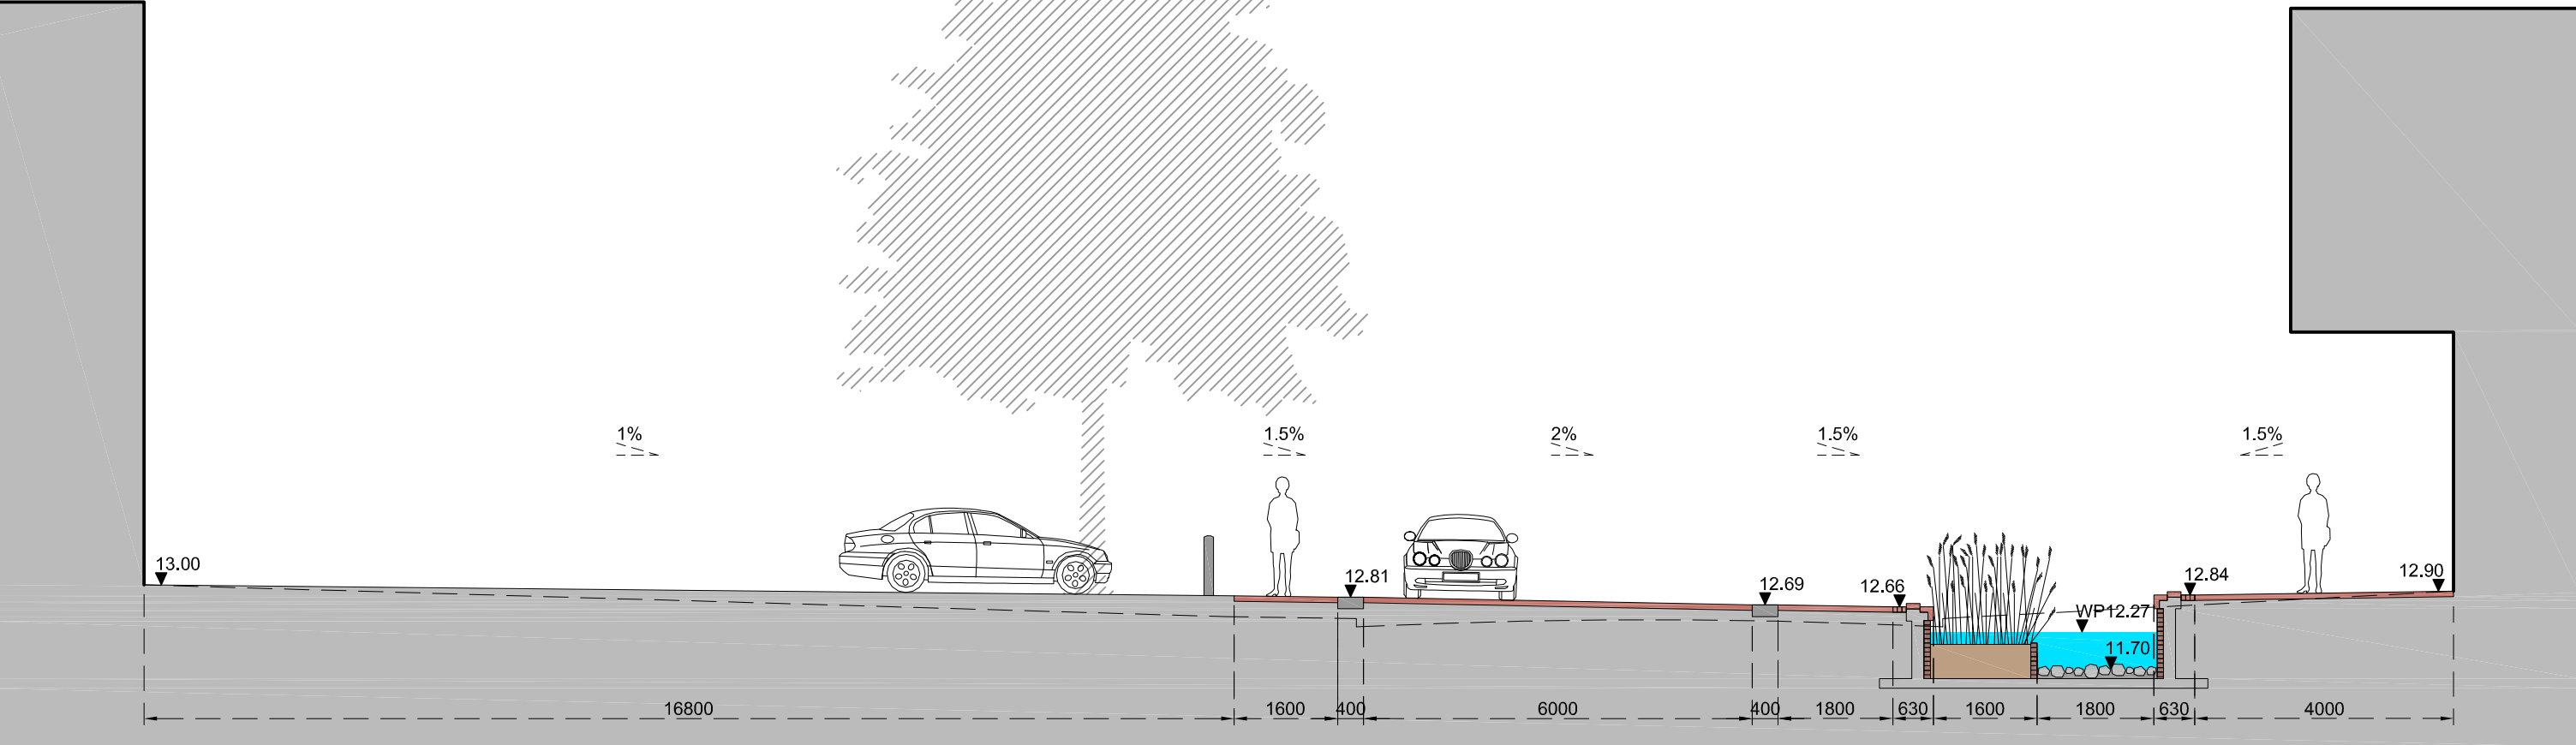


Principedoorsnede Broerenstraat (schaal 1:50)



Dwarsdoorsnede

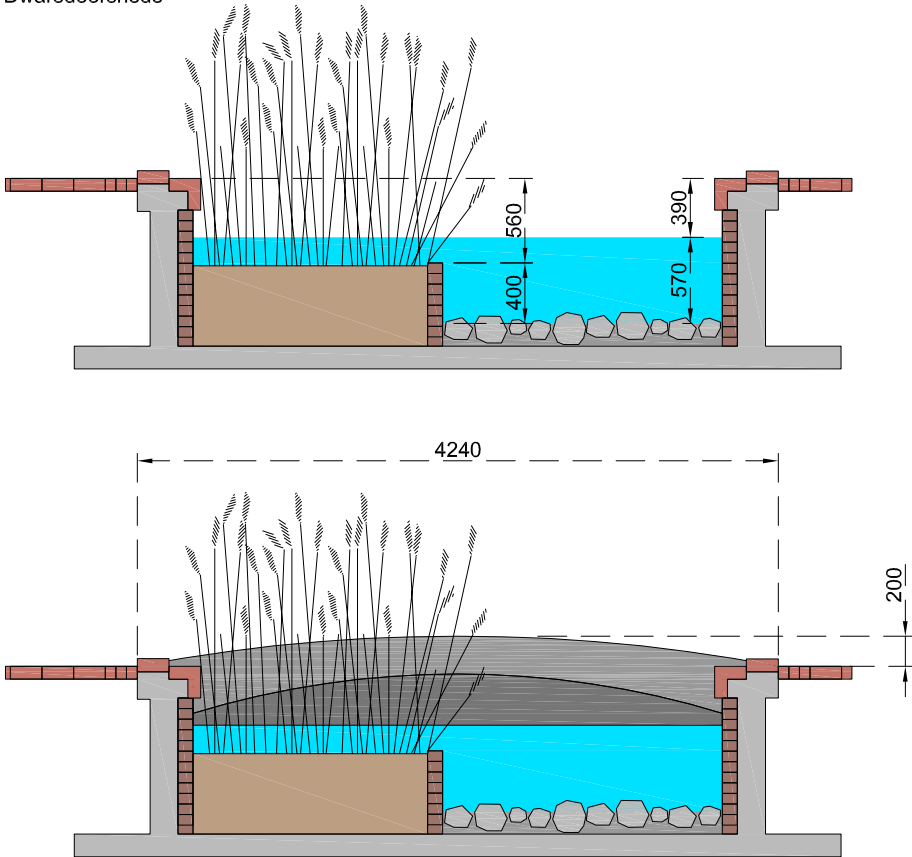

Bovenaanzicht

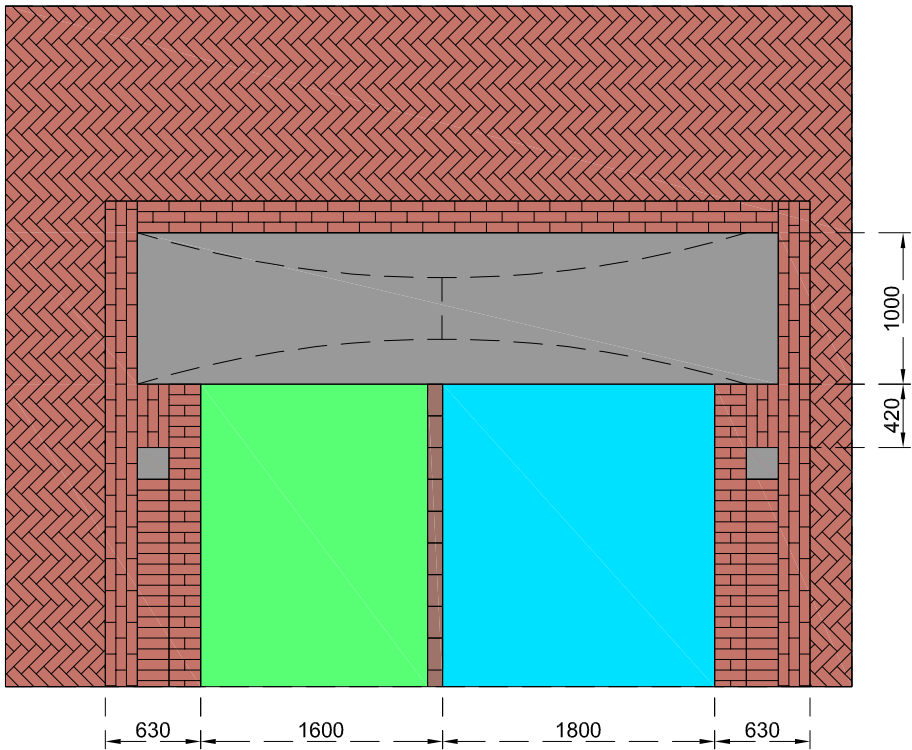


Doorsnede 1C-C', entree kerk (schaal 1:100)

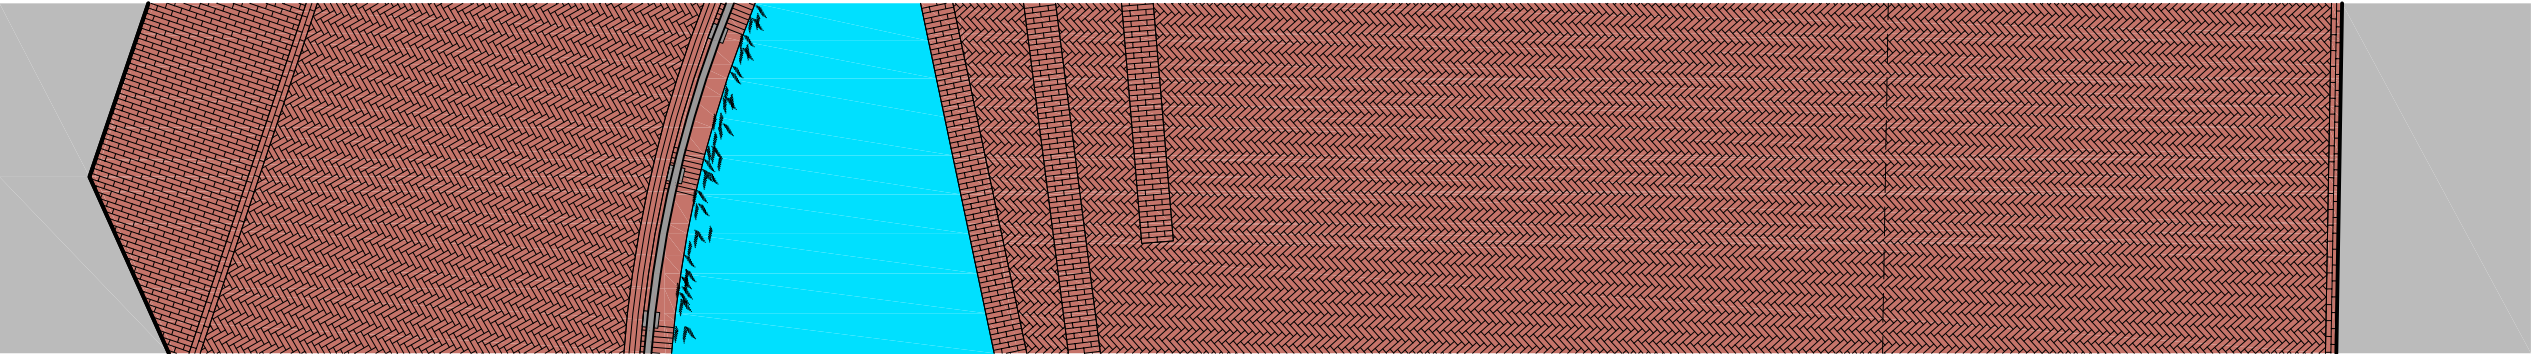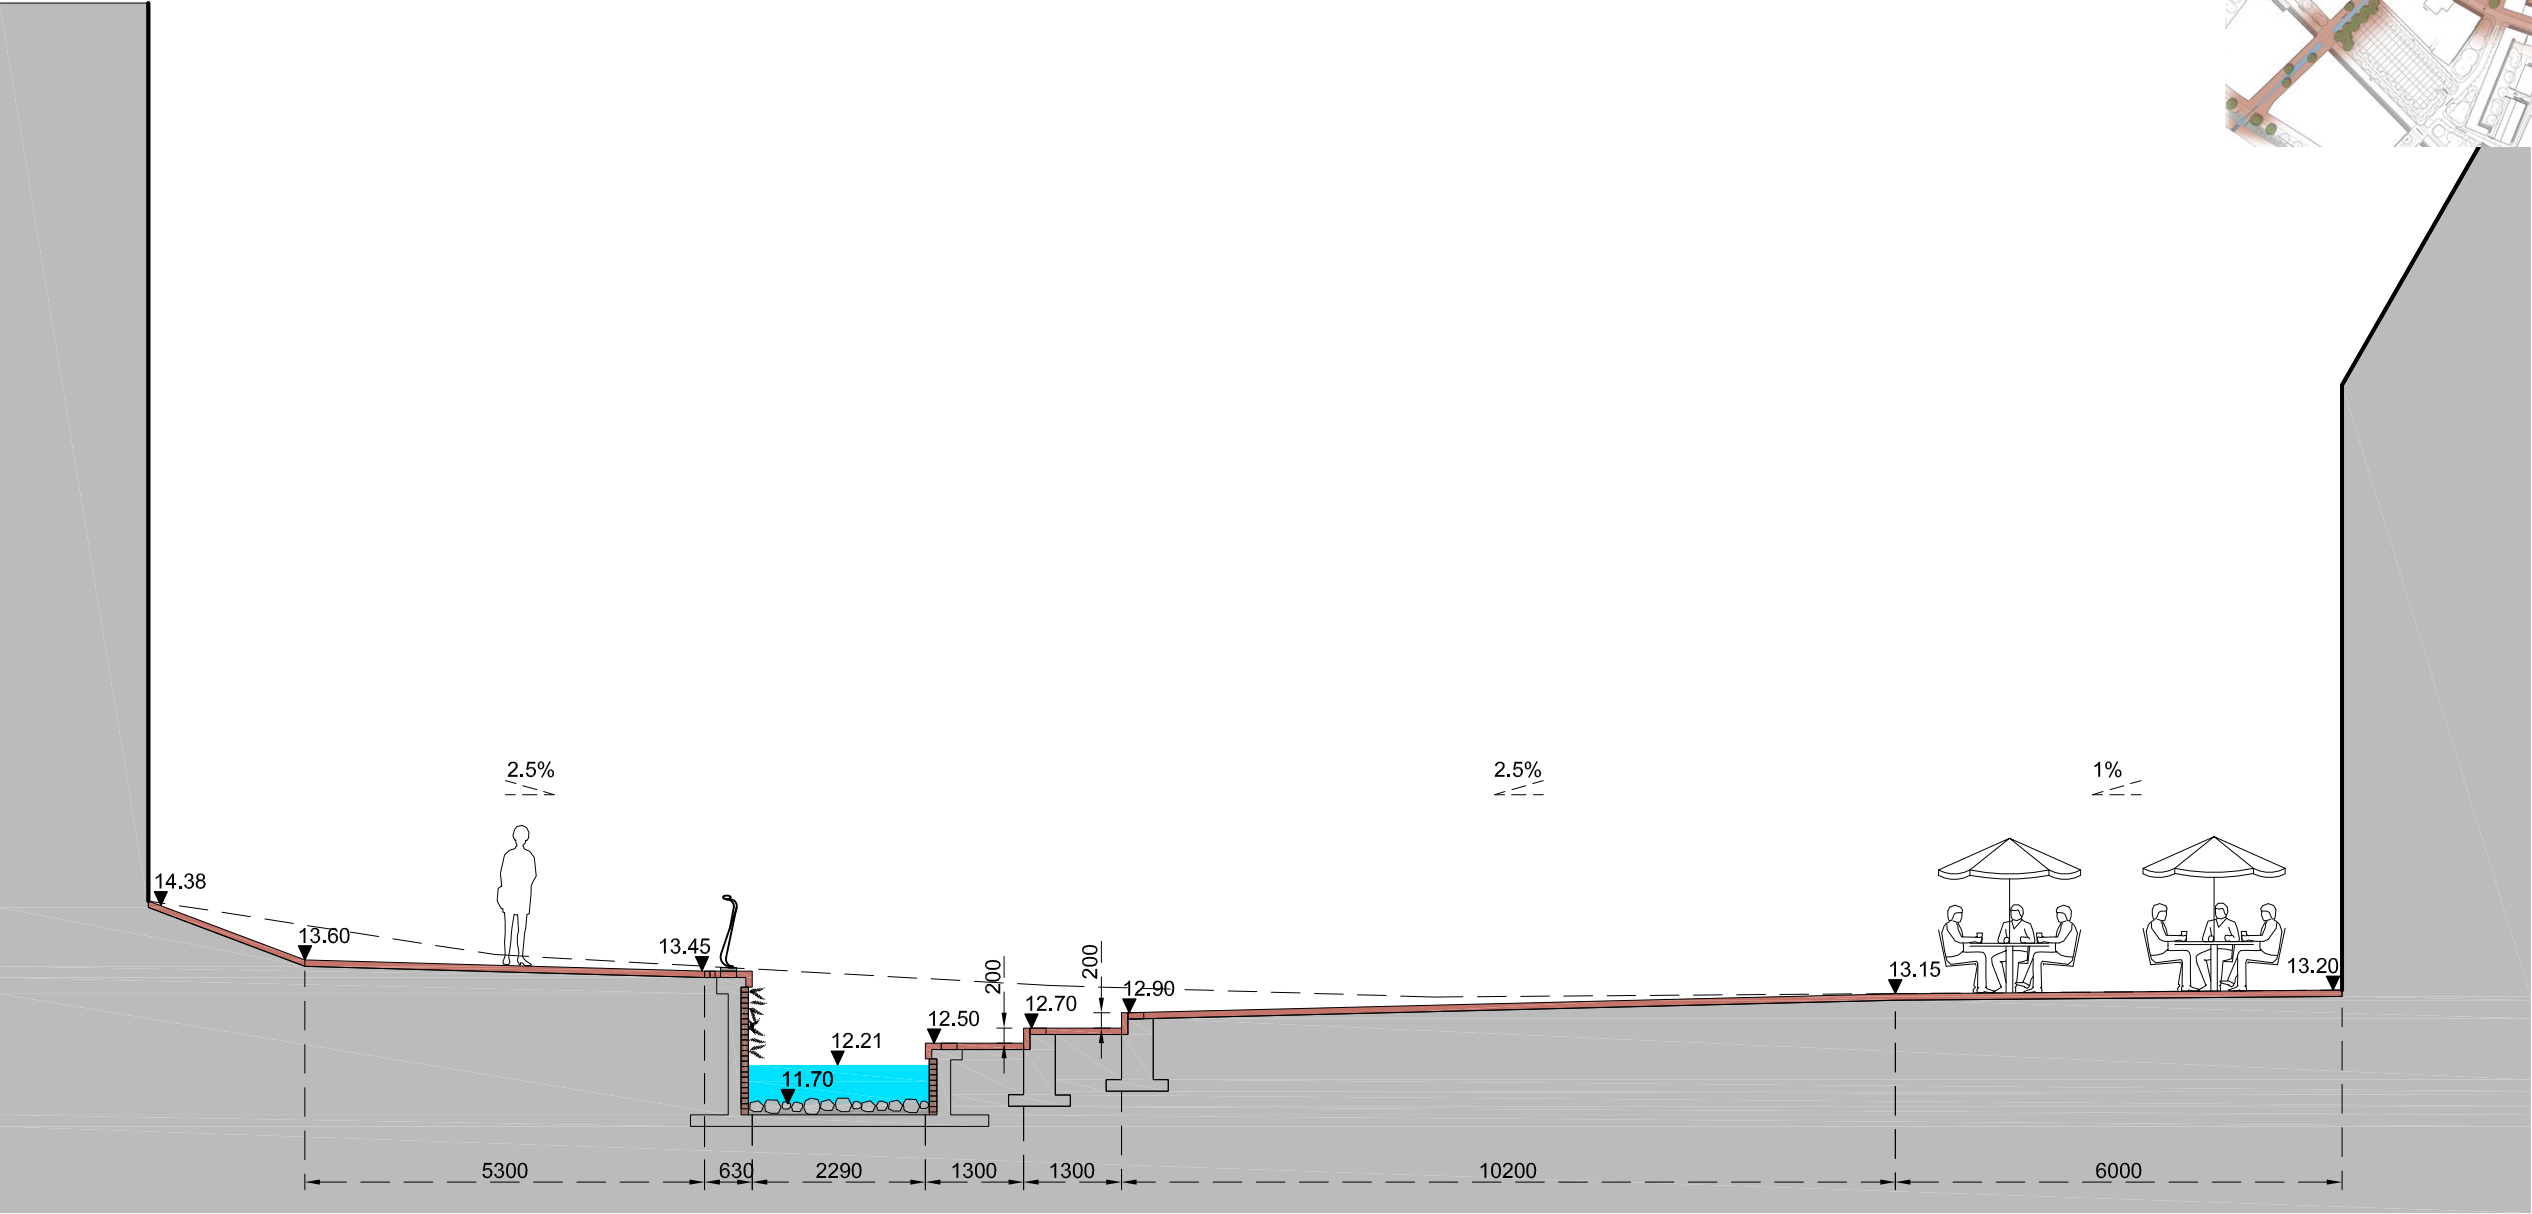


Principedoorsnede - entree kerk (schaal 1:50)


Dwarsdoorsnede

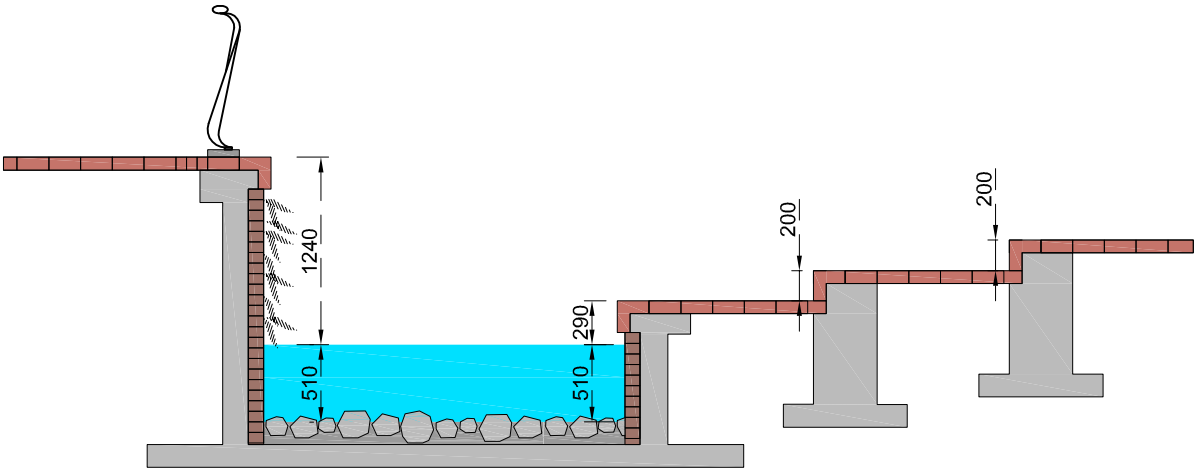



Bovenaanzicht

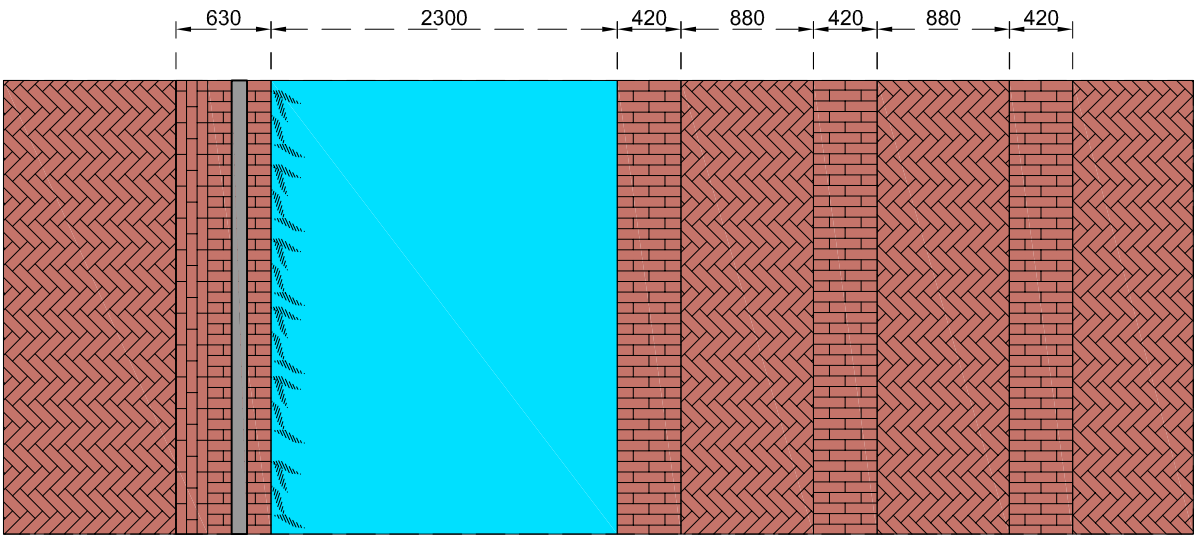

Principe detail (1:20)

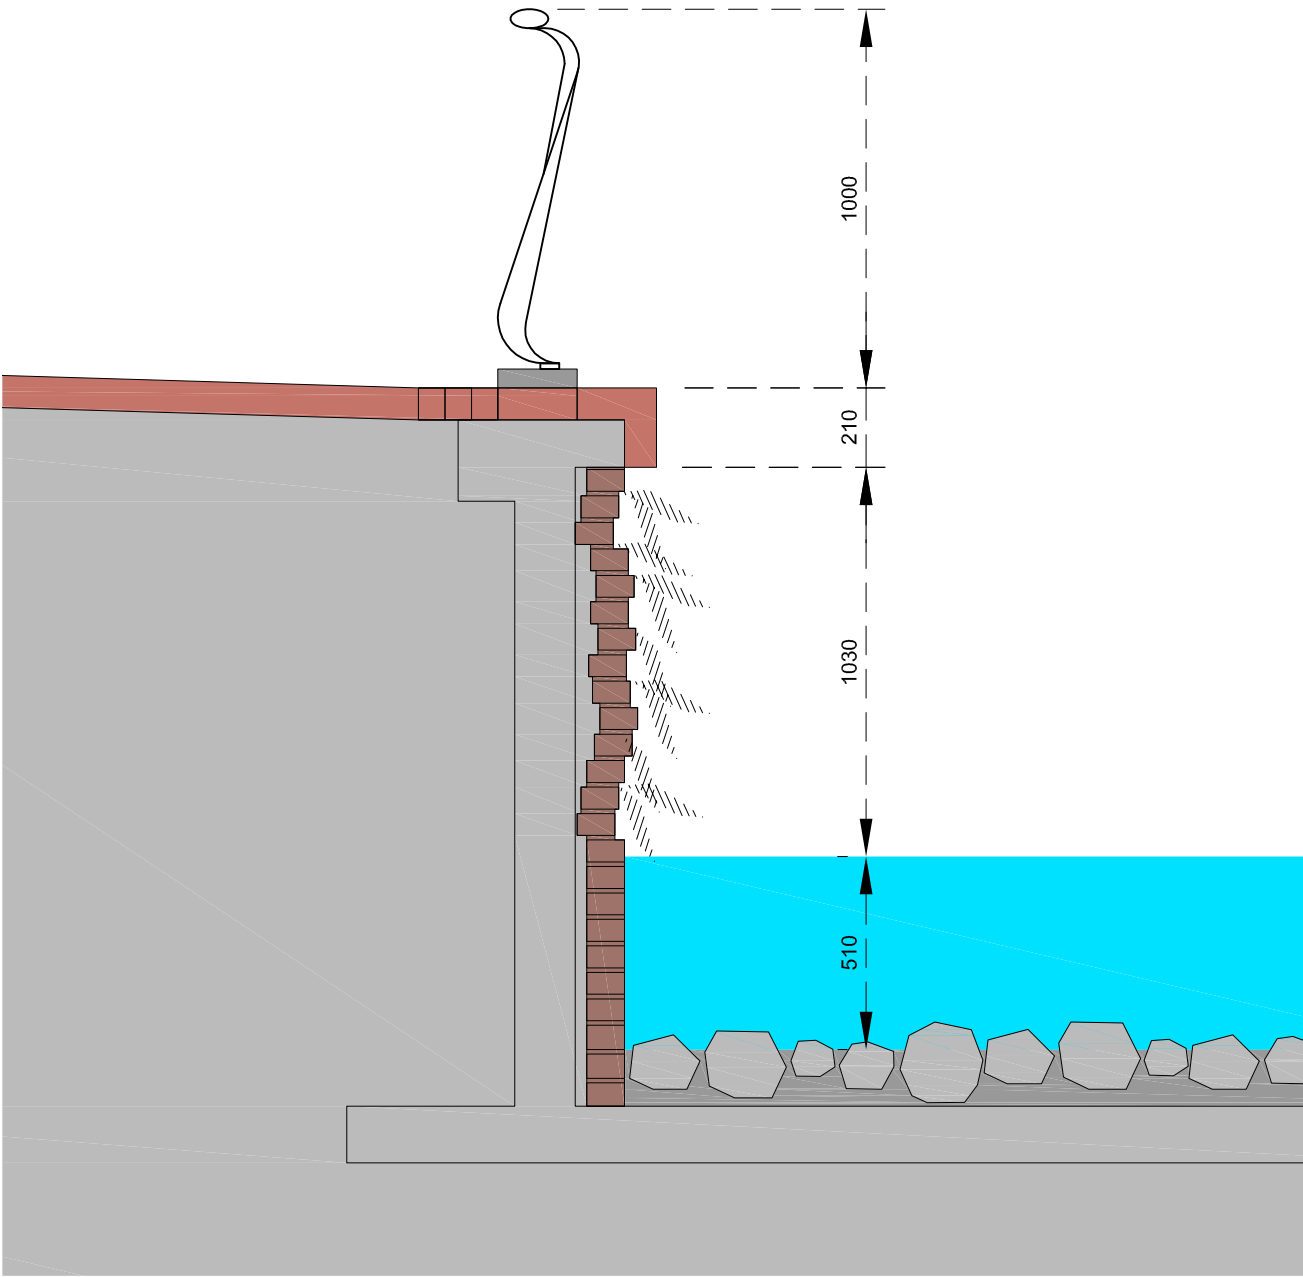


Doorsnede 1D-D', Broerenstraat - Focus (schaal 1:100)

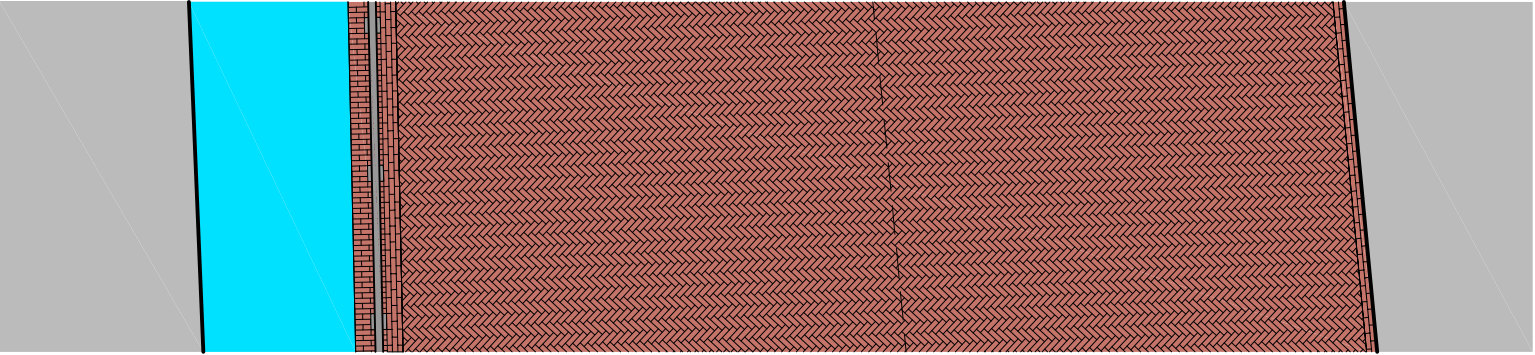
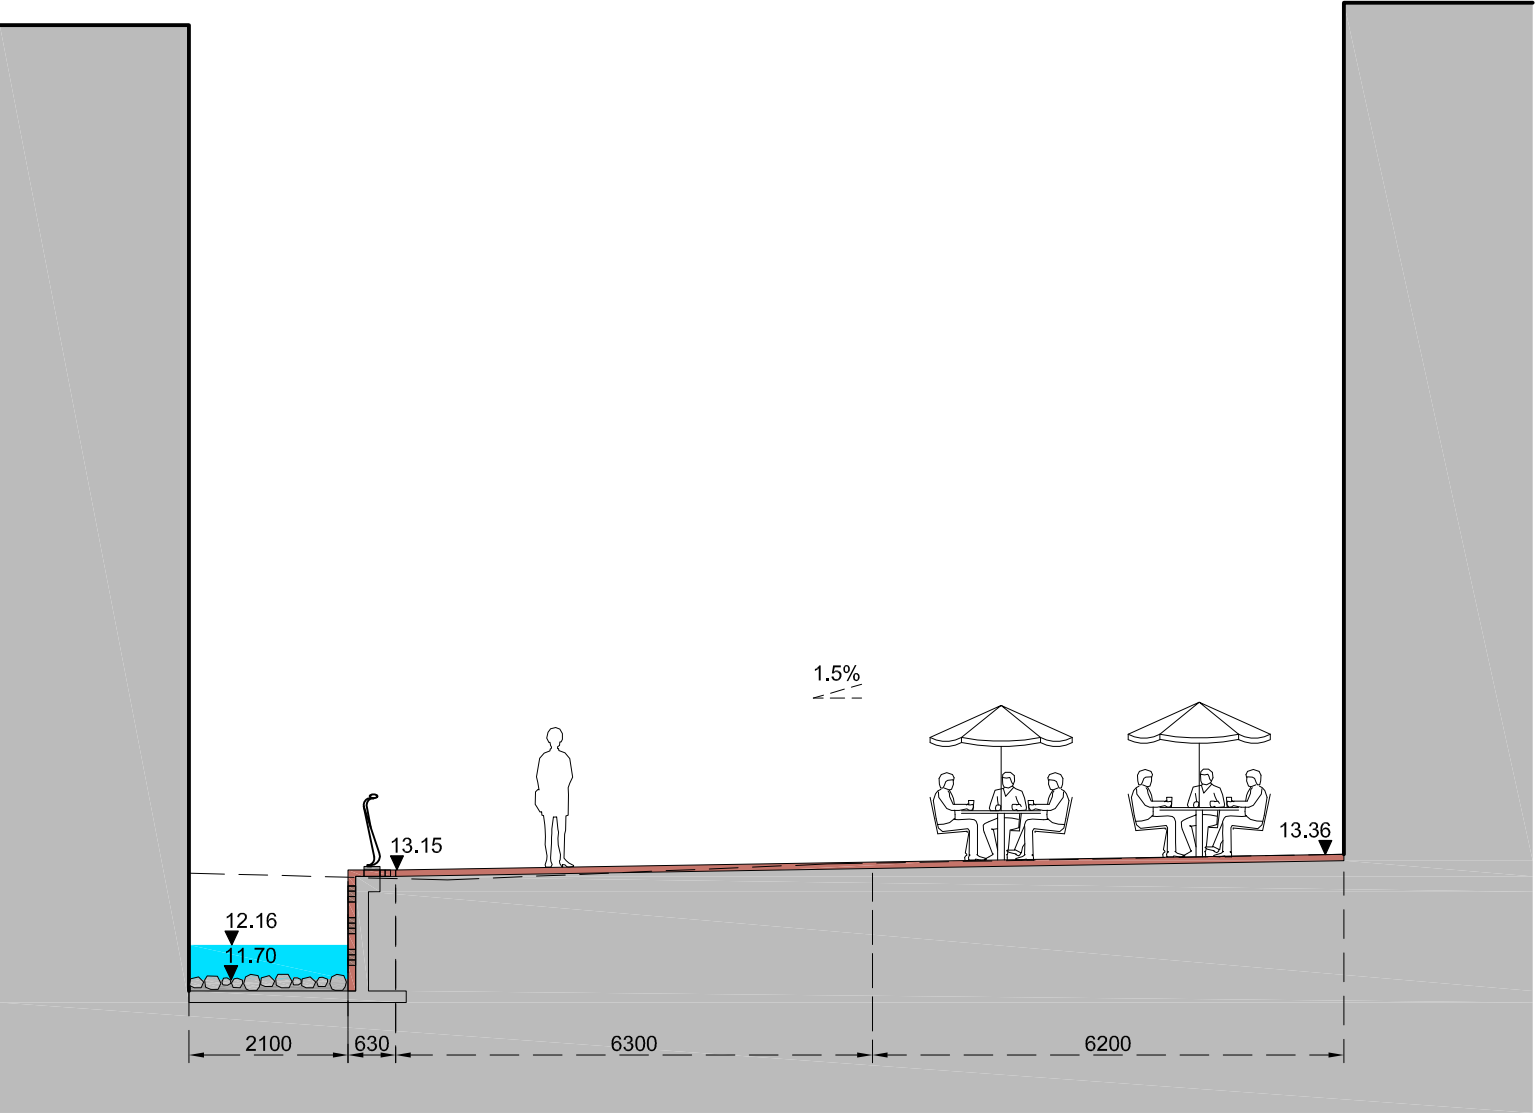


Principedoorsnede Focus (schaal 1:50)


Dwarsdoorsnede

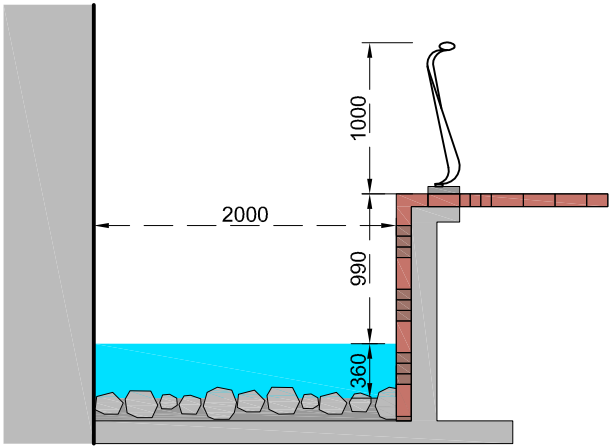


Zijaanzicht

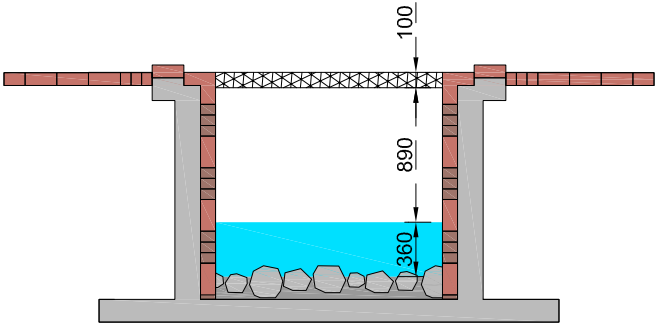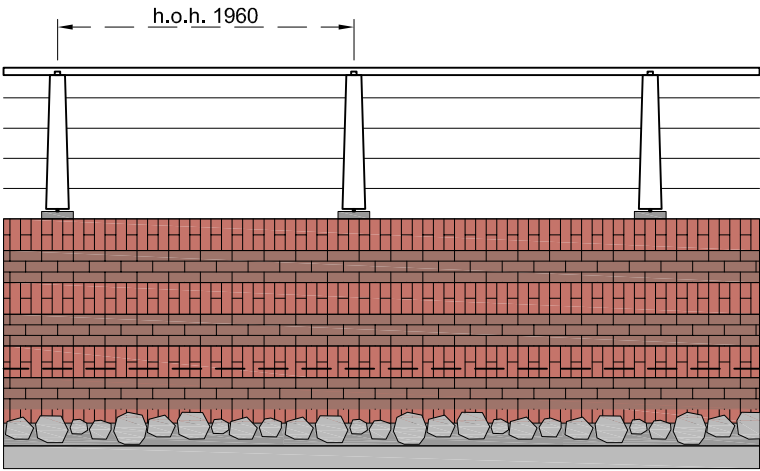



Bovenaanzicht


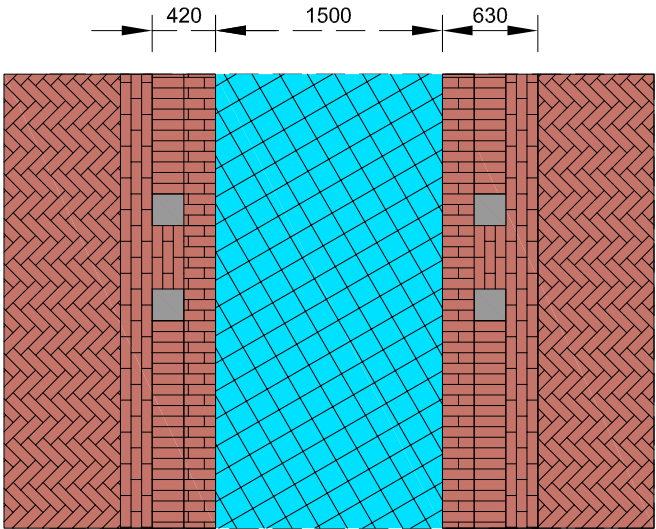


Dwarsdoorsnede met brug

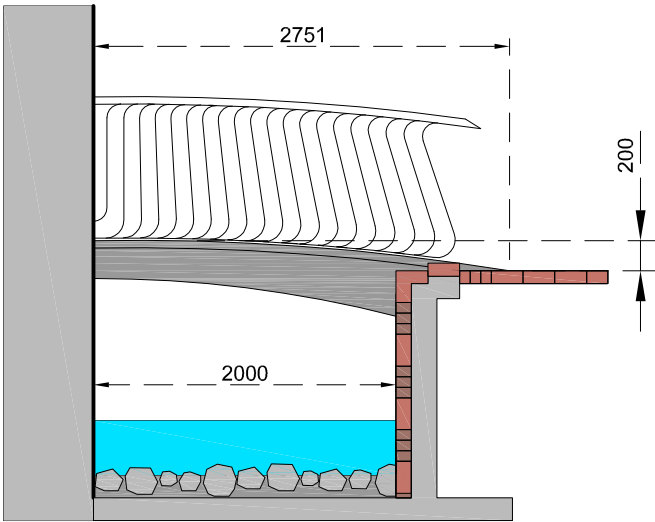


Doorsnede 1E-E', Turfstraat - plein (schaal 1:100)

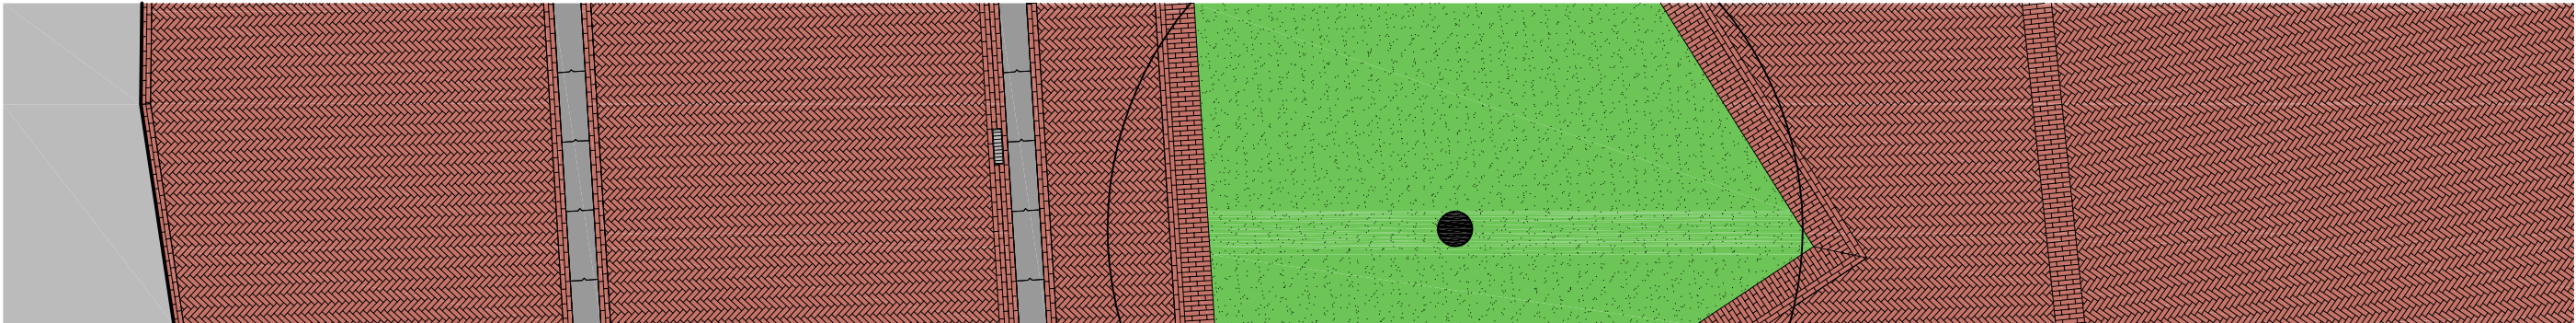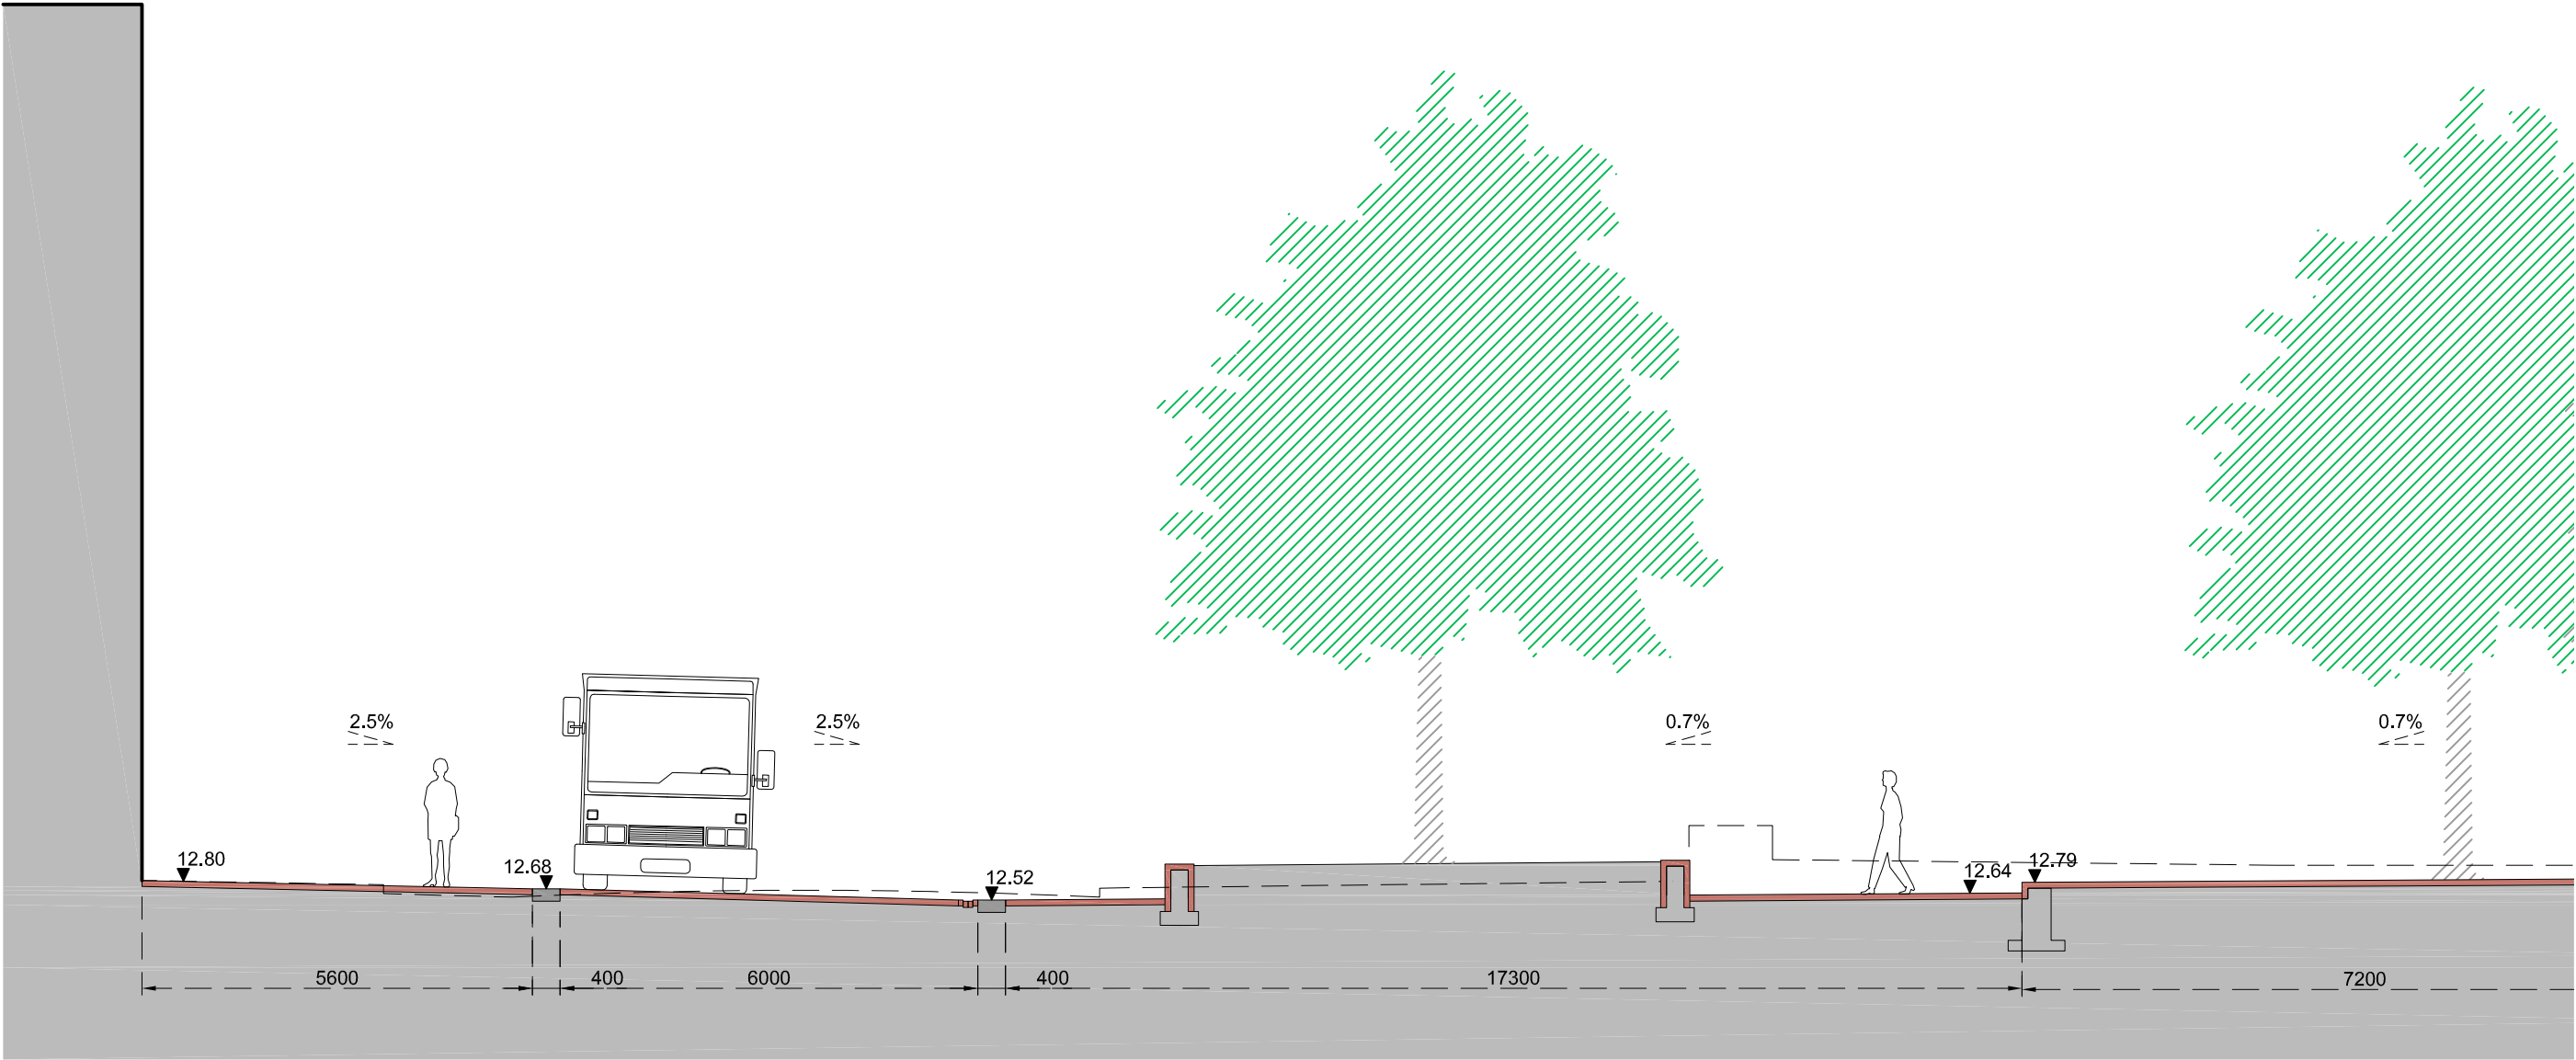


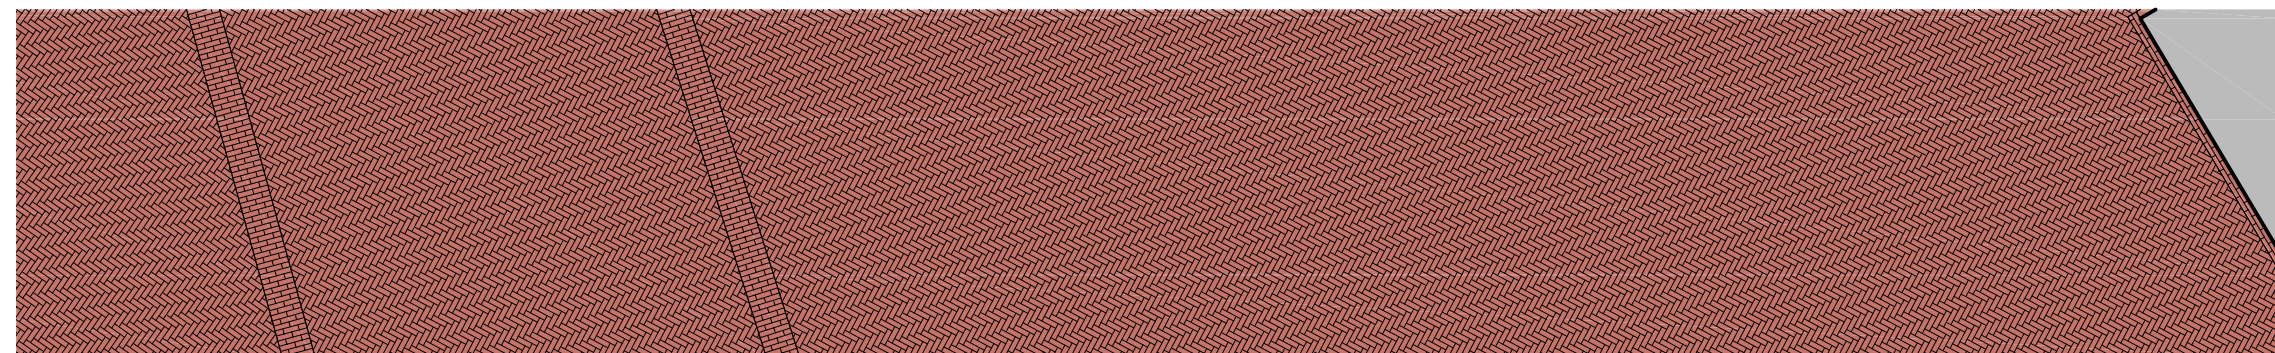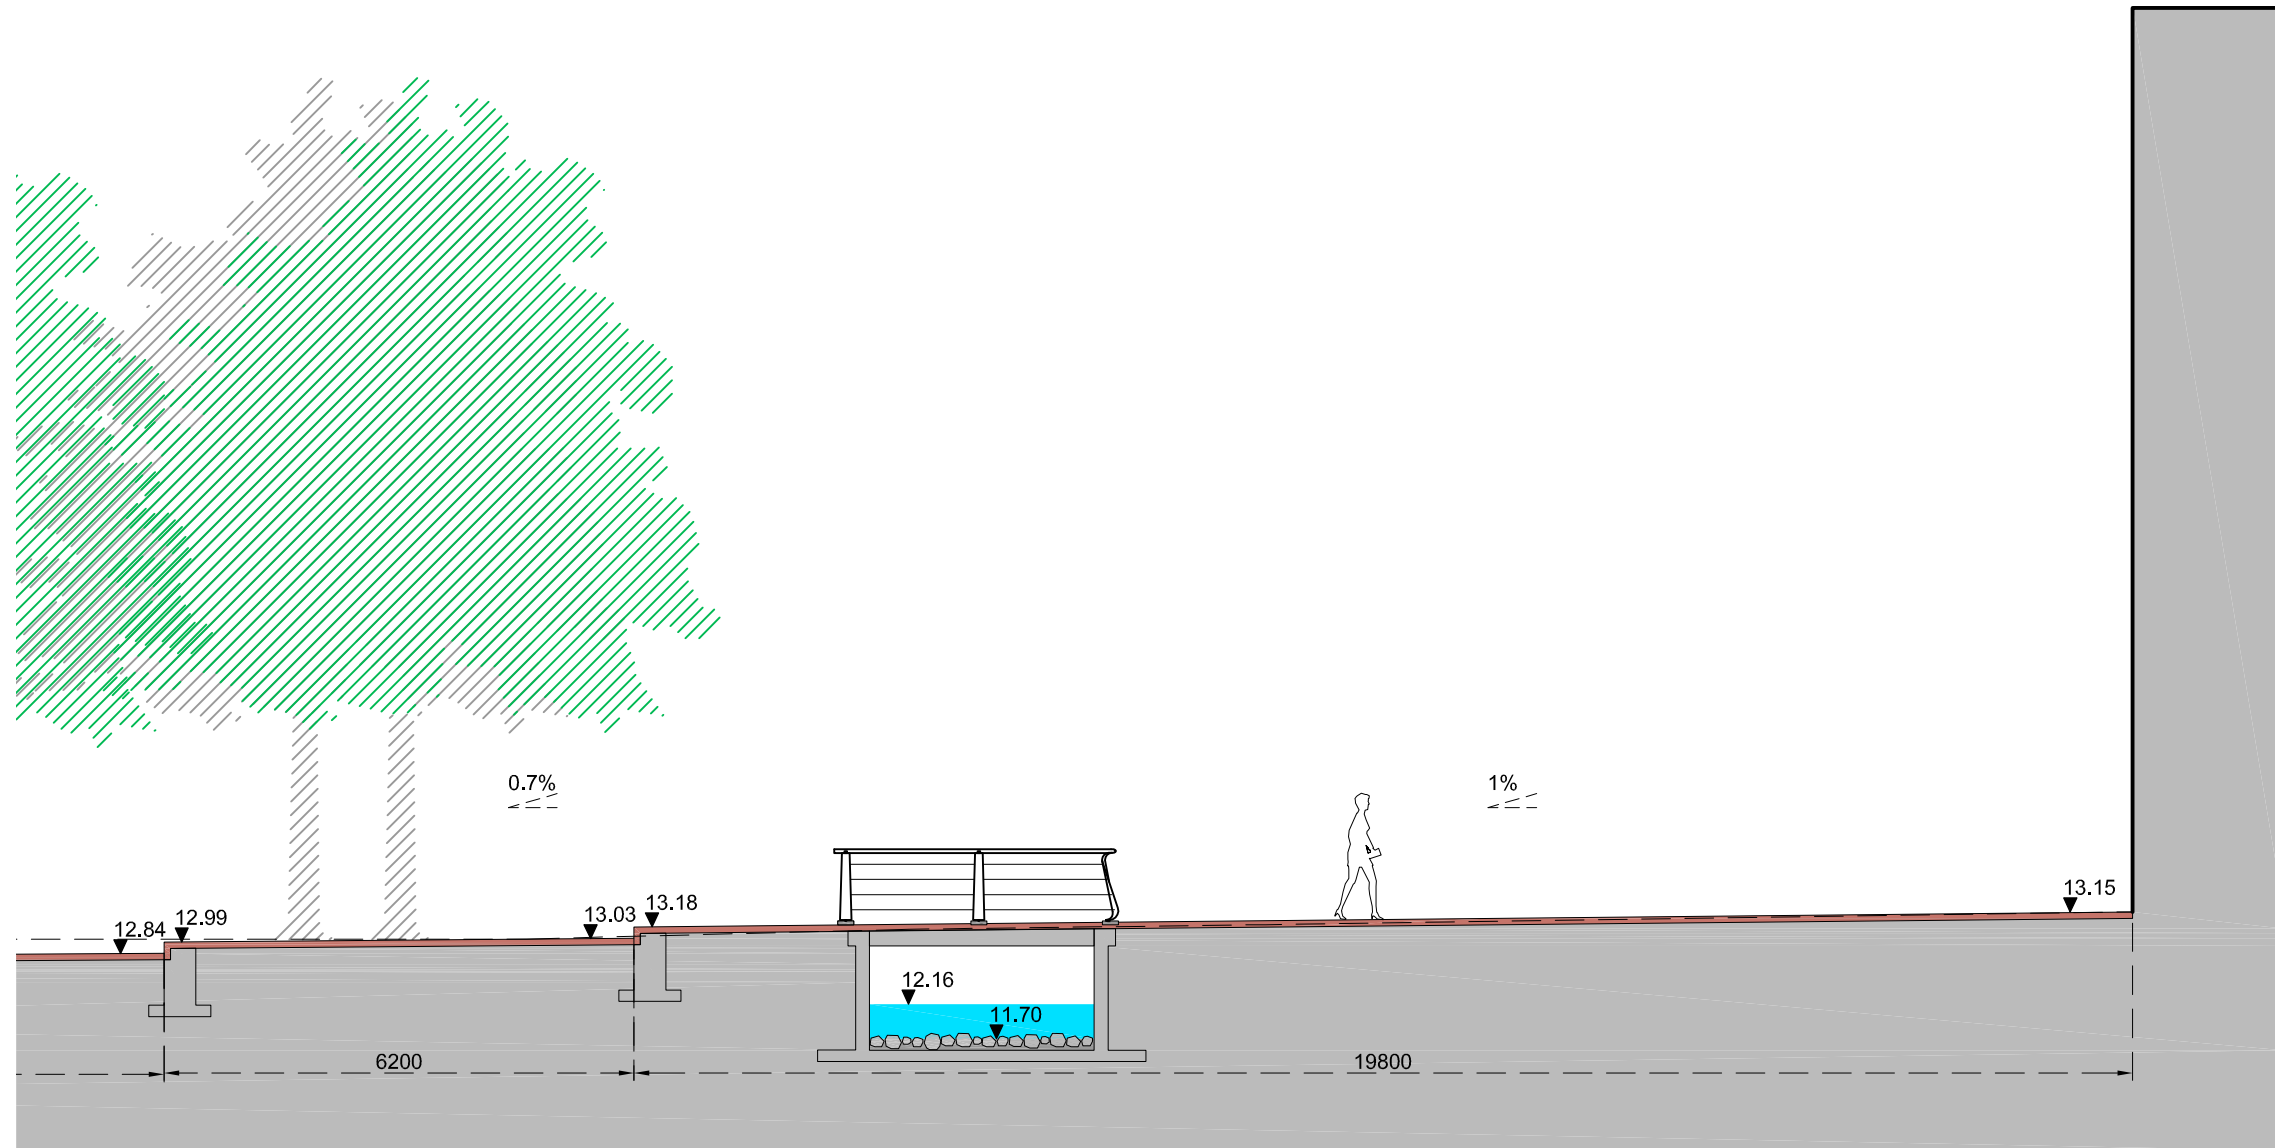


Principedoorsnede plein - duiker (schaal 1:50)

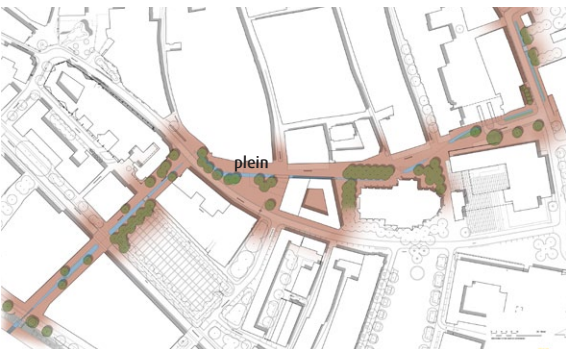



Dwarsdoorsnede

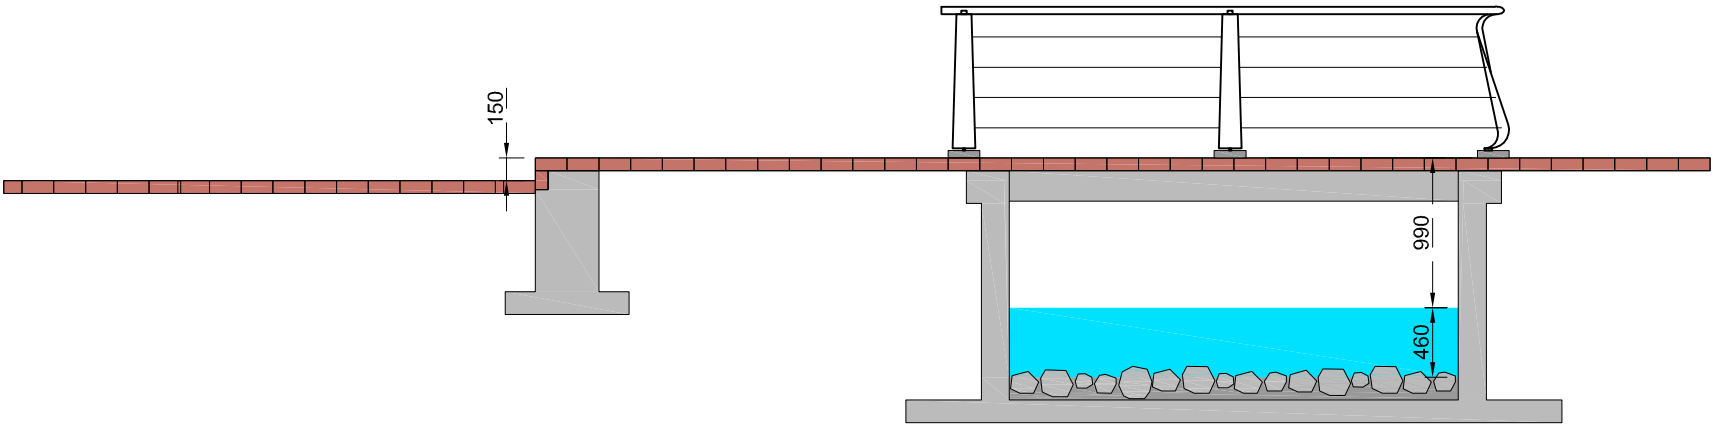


Bovenaanzicht

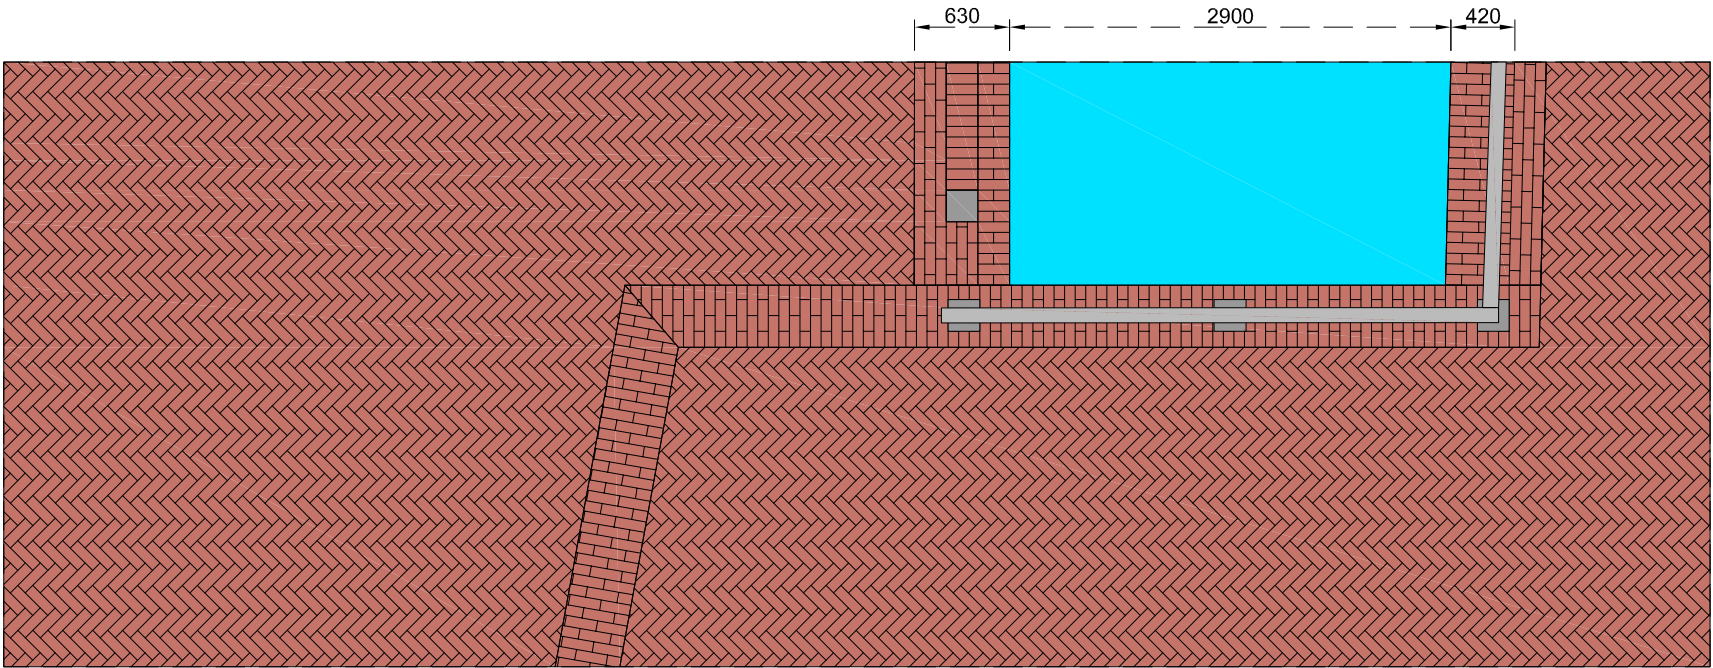



Doorsnede 1F-F', Turfstraat - plein (schaal 1:100)

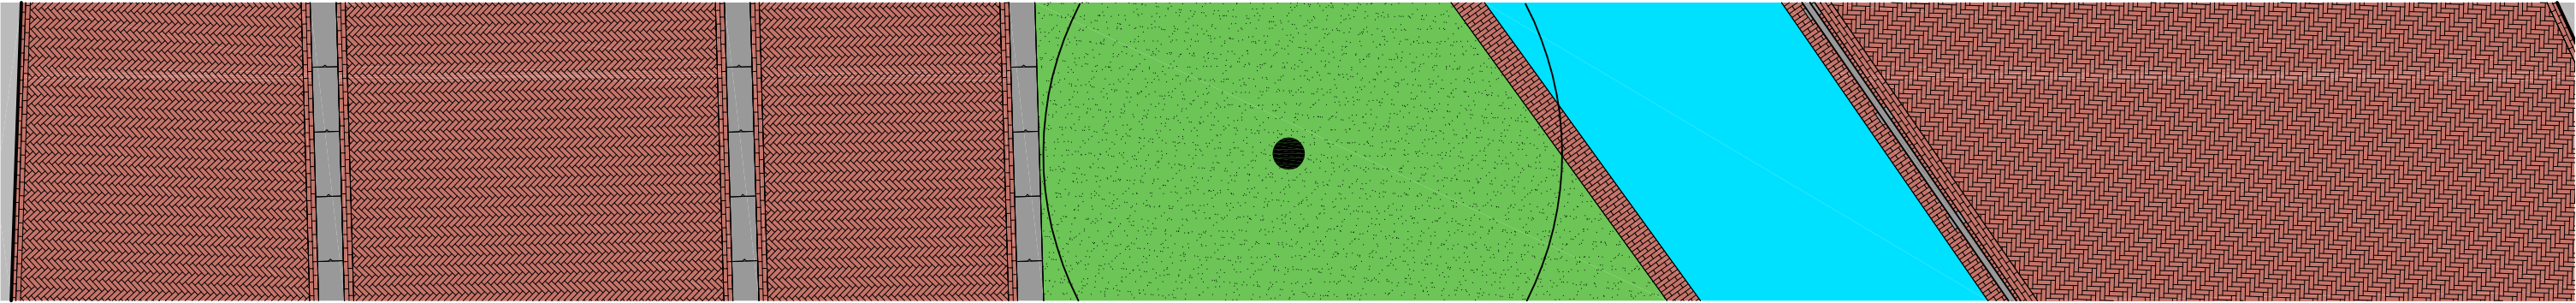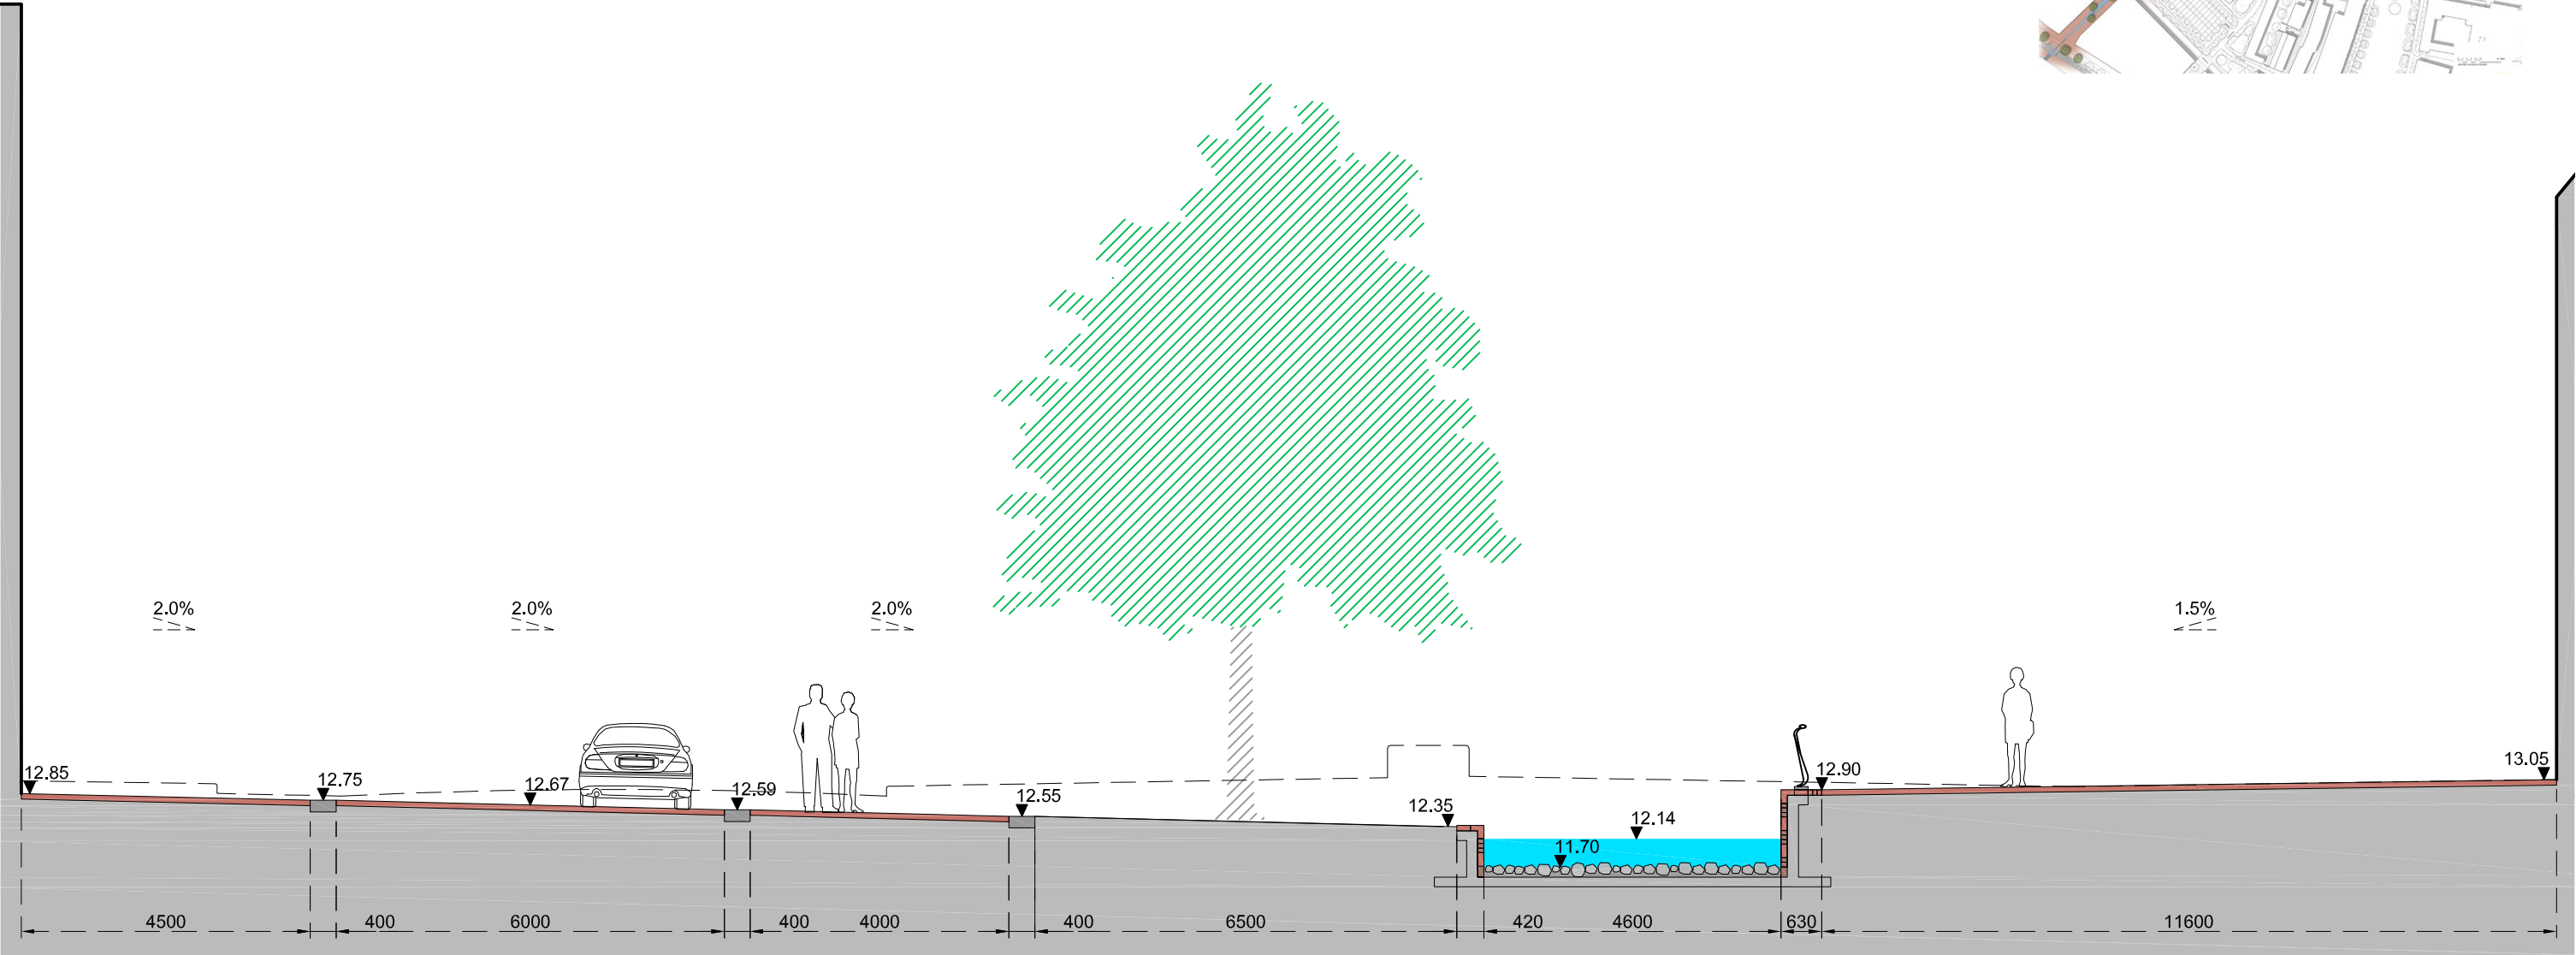


Principedoorsnede plein, stuw (schaal 1:50)

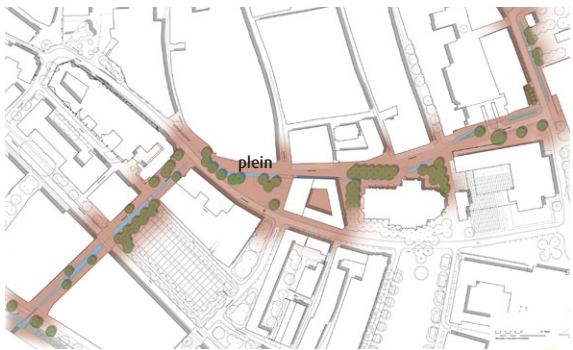


Dwarsdoorsnede

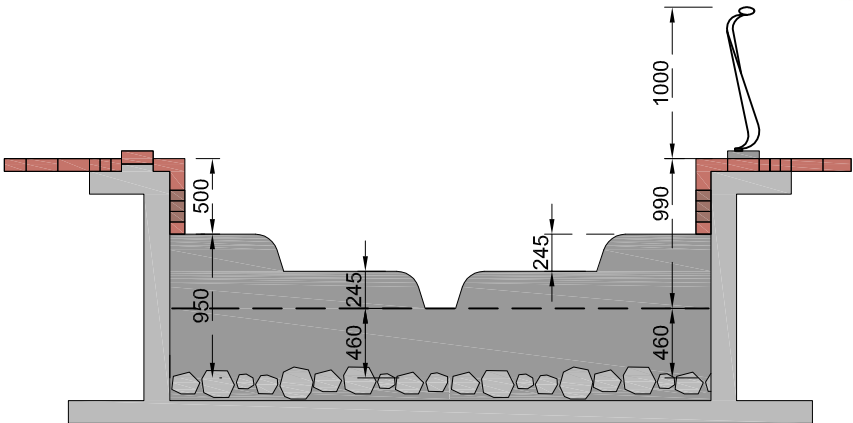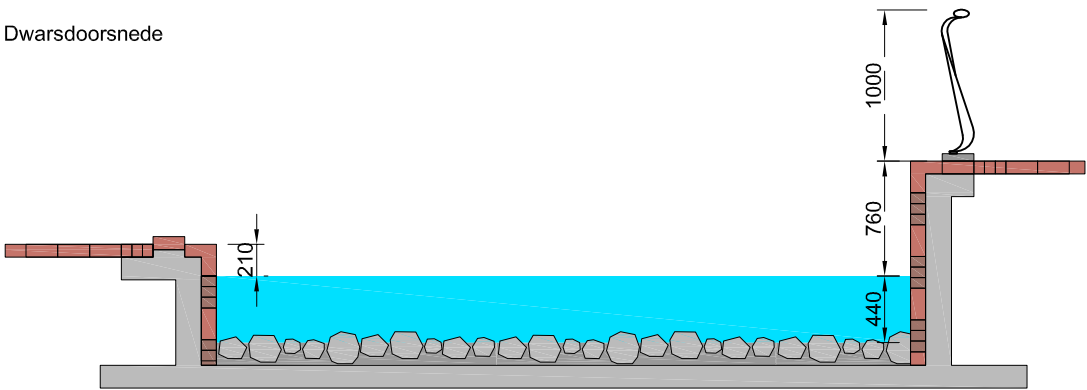



Bovenaanzicht

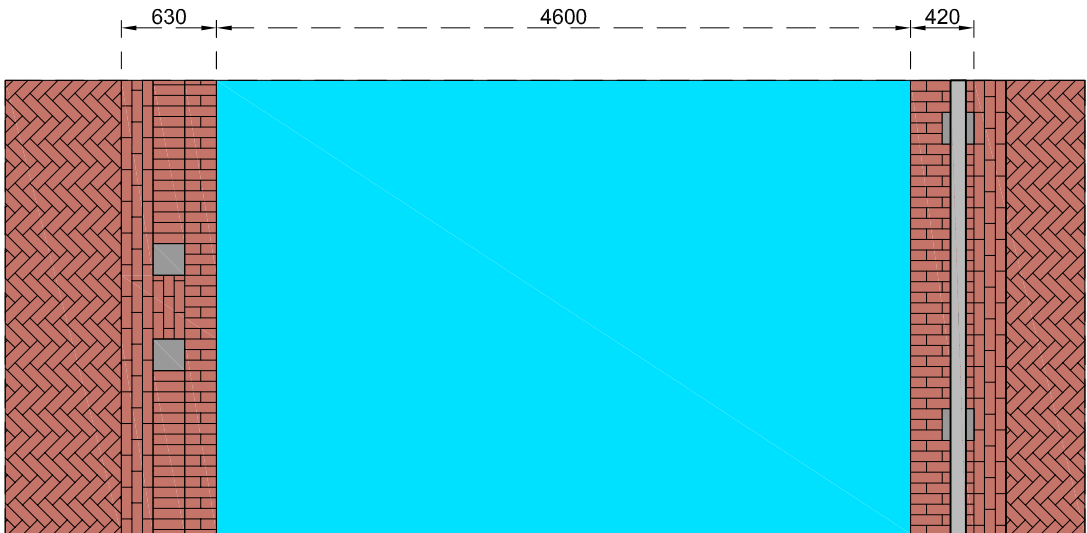



Bovenaanzicht

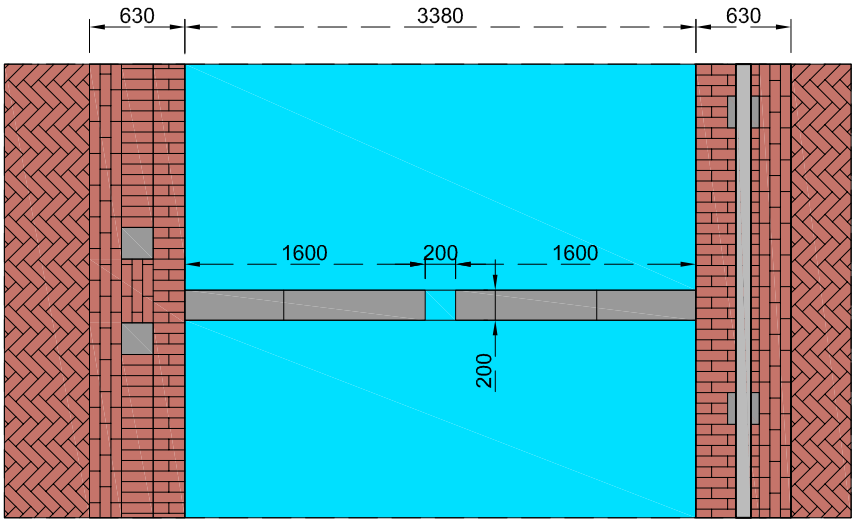

Doorsnede 1G-G', Nieuwstraat (schaal 1:100)

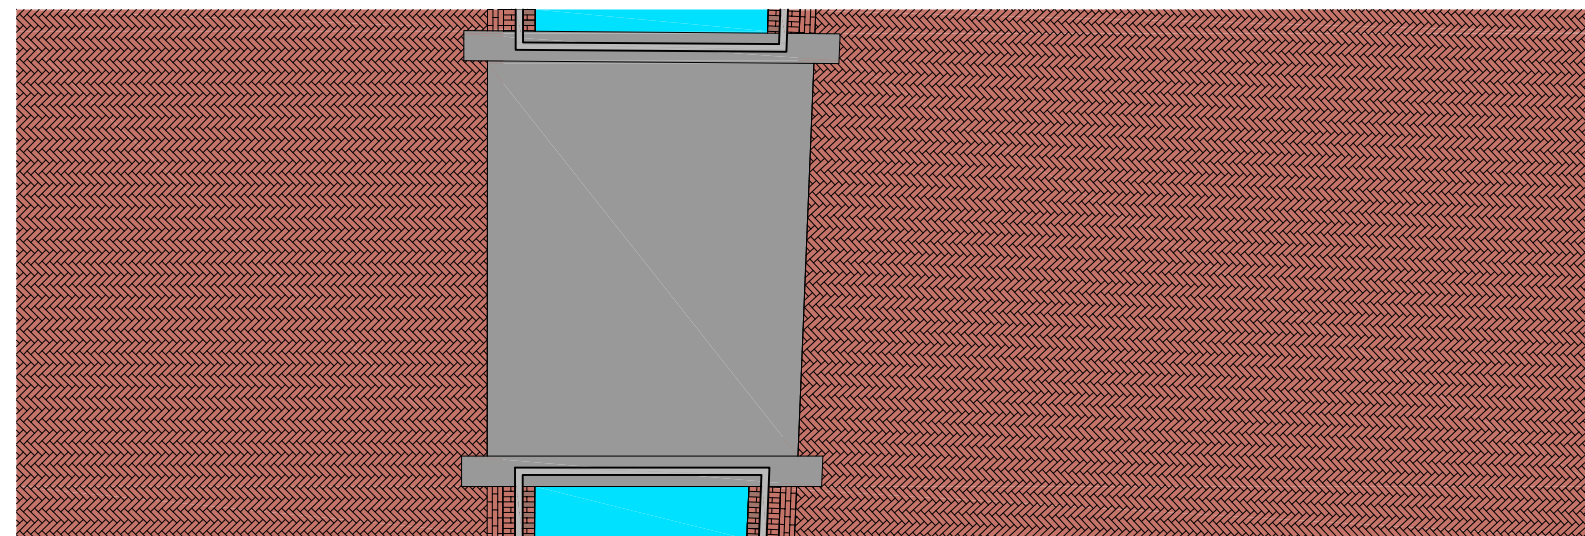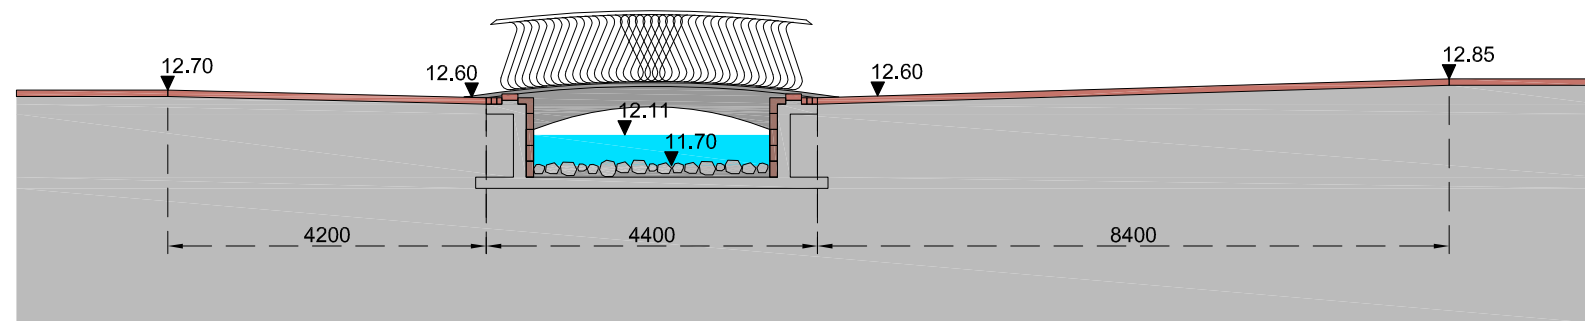

Doorsnede 1H-H', Nieuwstraat (schaal 1:100)

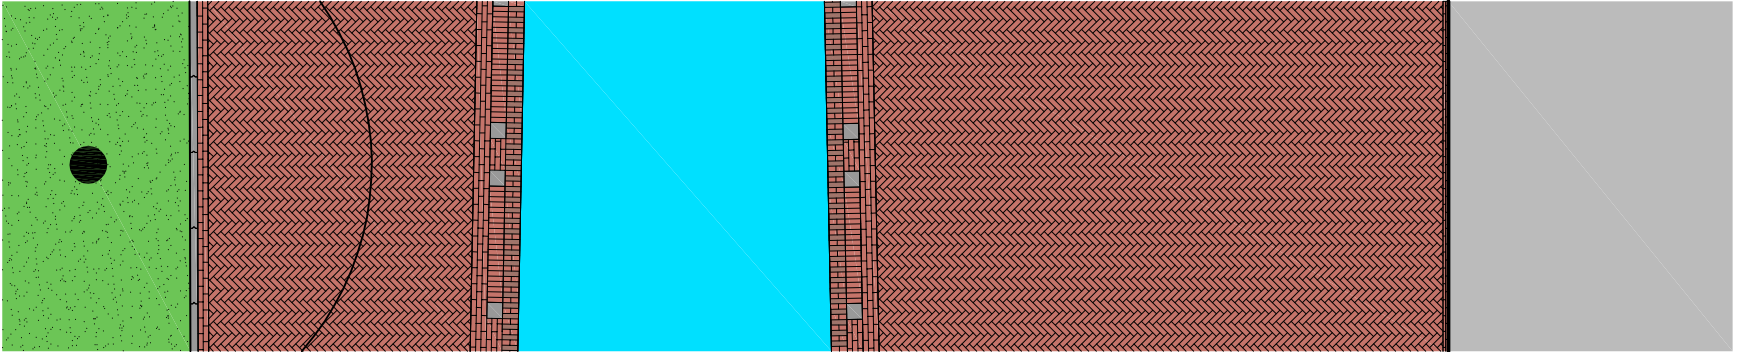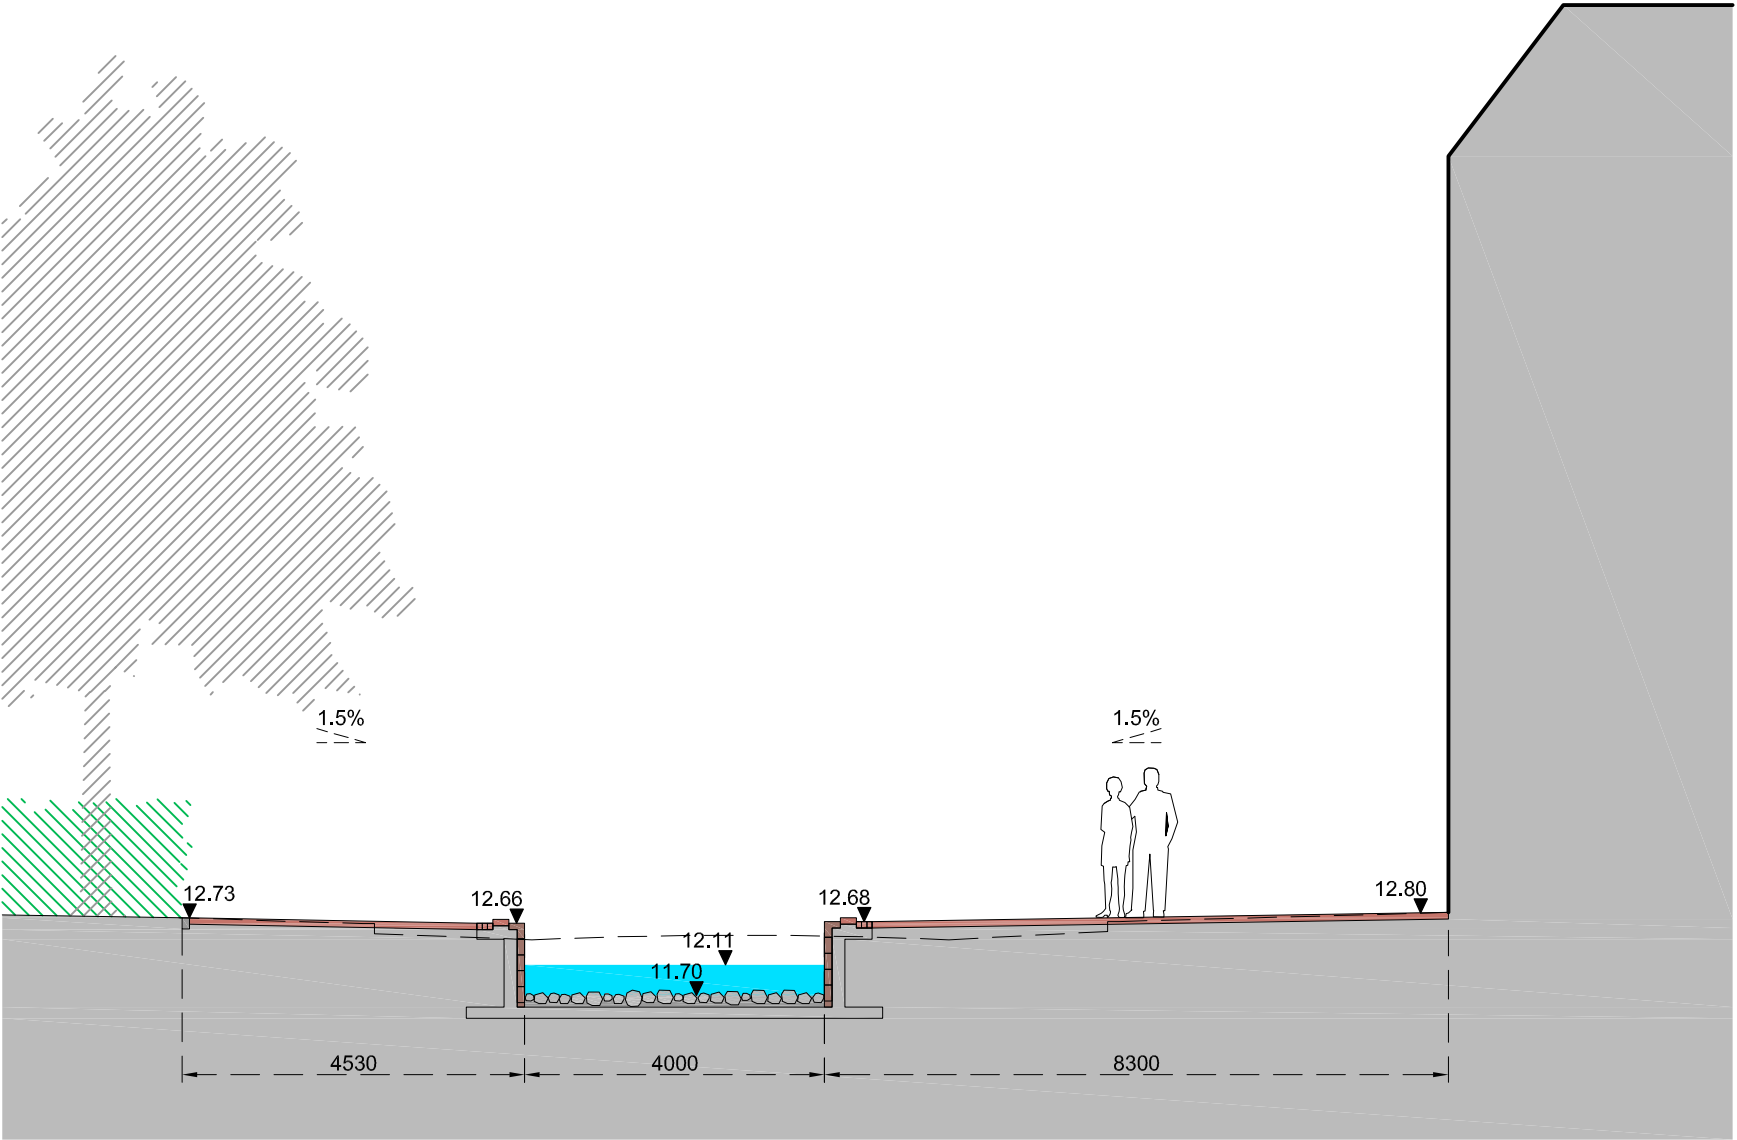


Principedoorsnede Nieuwstraat - noord (schaal 1:50)





Dwarsdoorsnede



Bovenaanzicht

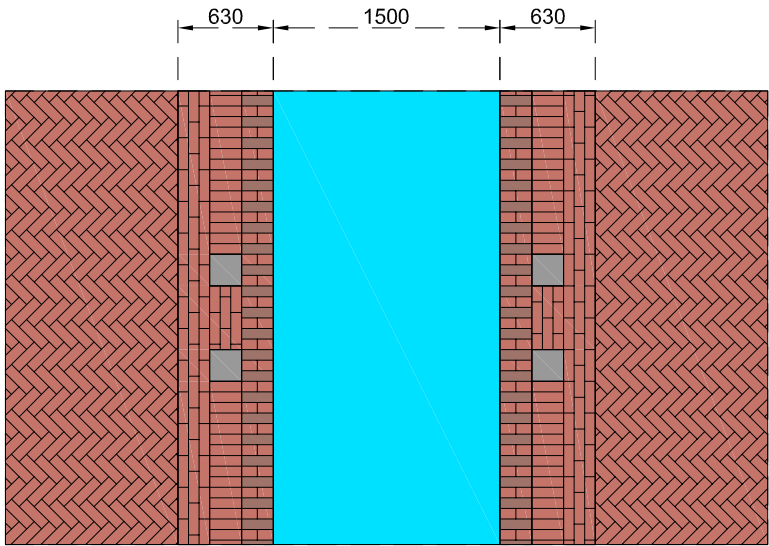


Doorsnede 1I-I', Nieuwstraat (schaal 1:100)

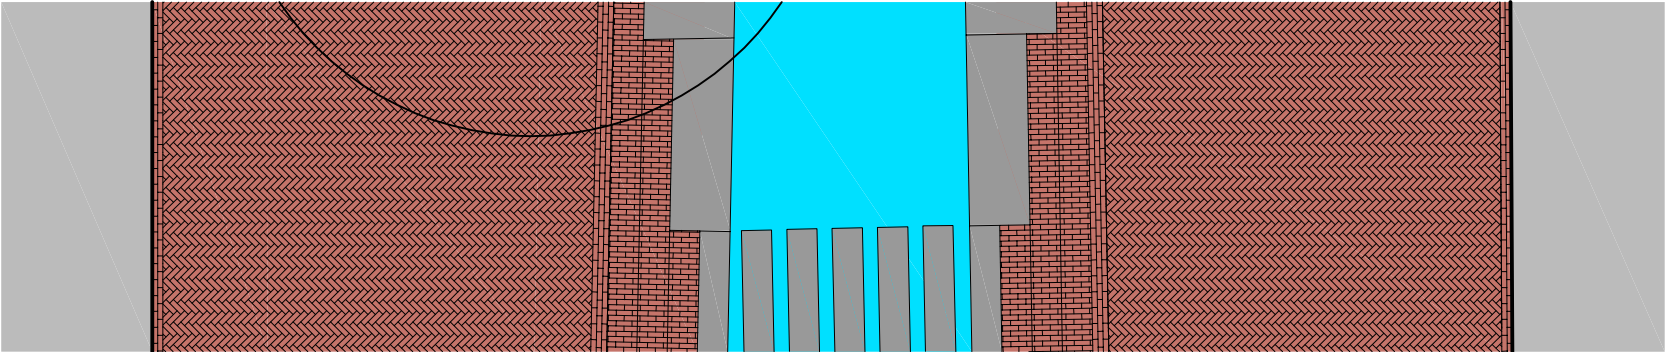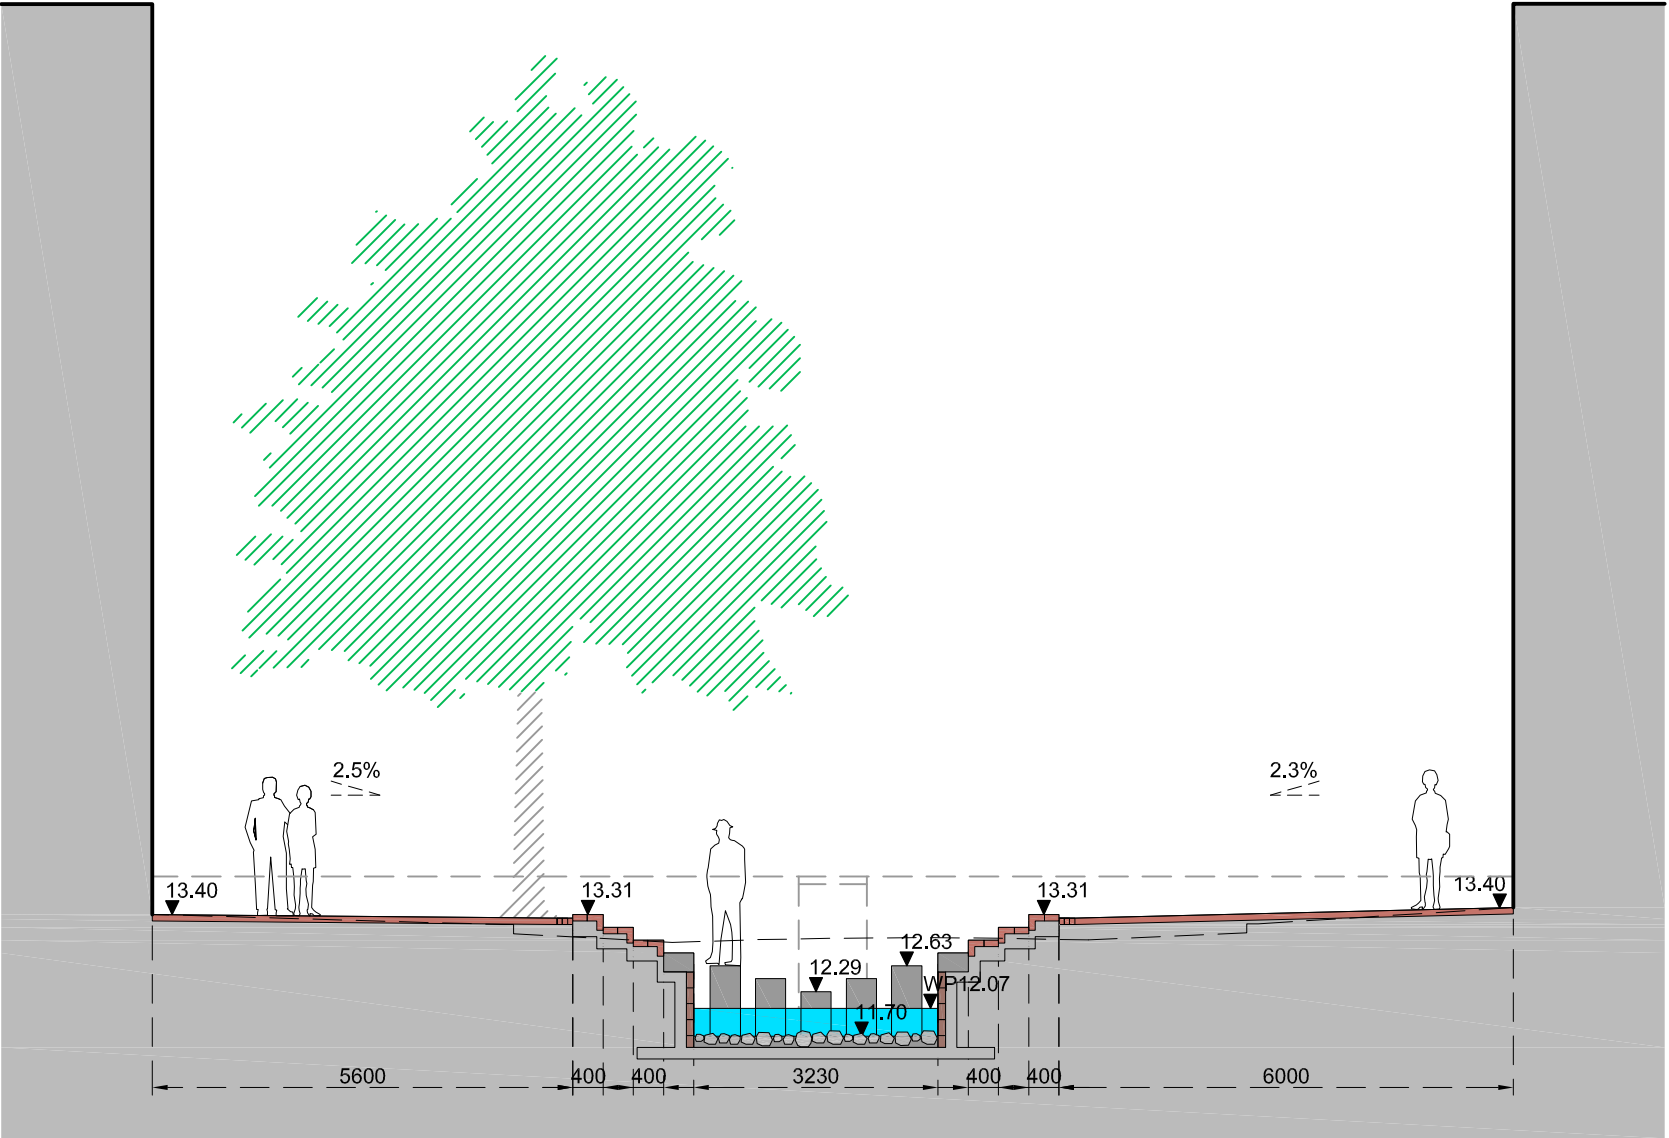


Principedoorsnede Nieuwstraat - trappartij (schaal 1:50)




Dwarsdoorsnede

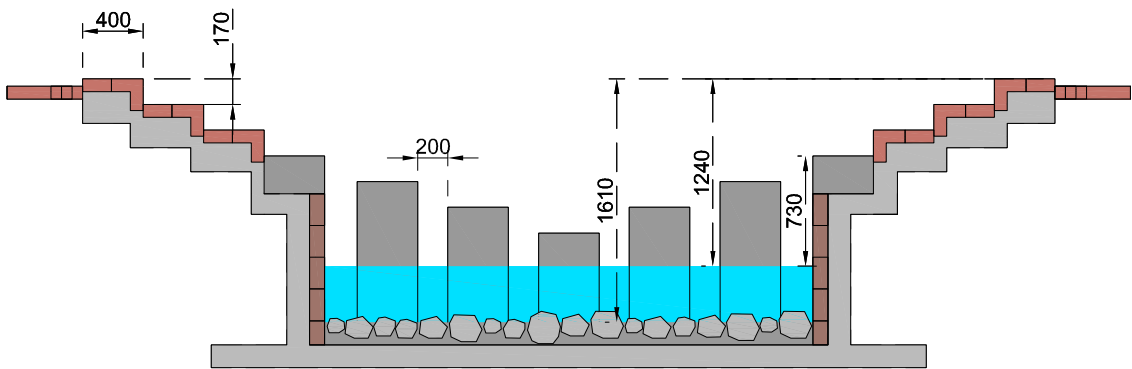



Zijaanzicht

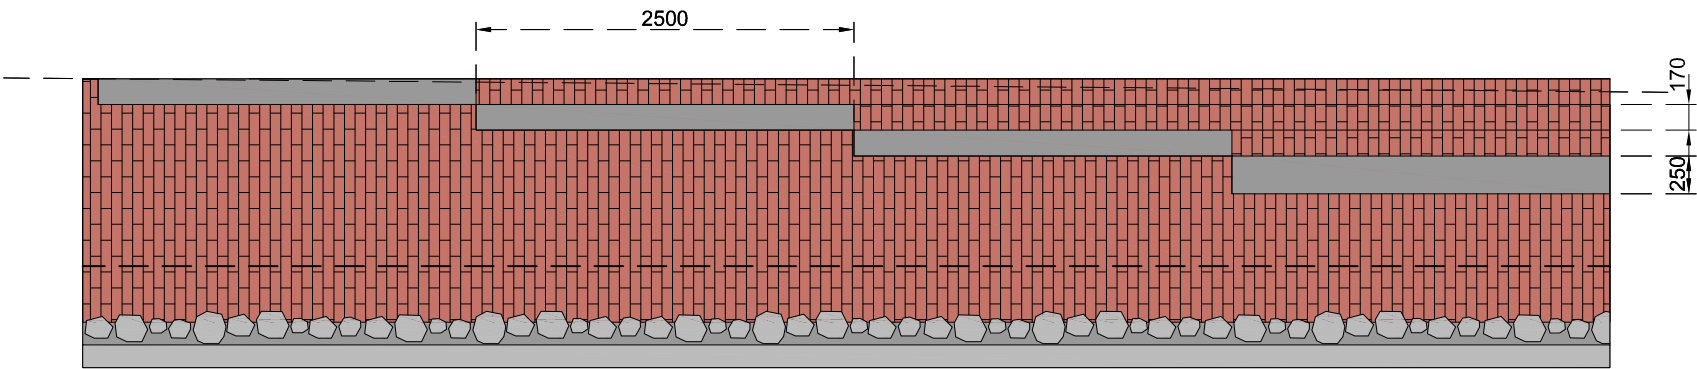

Bovenaanzicht

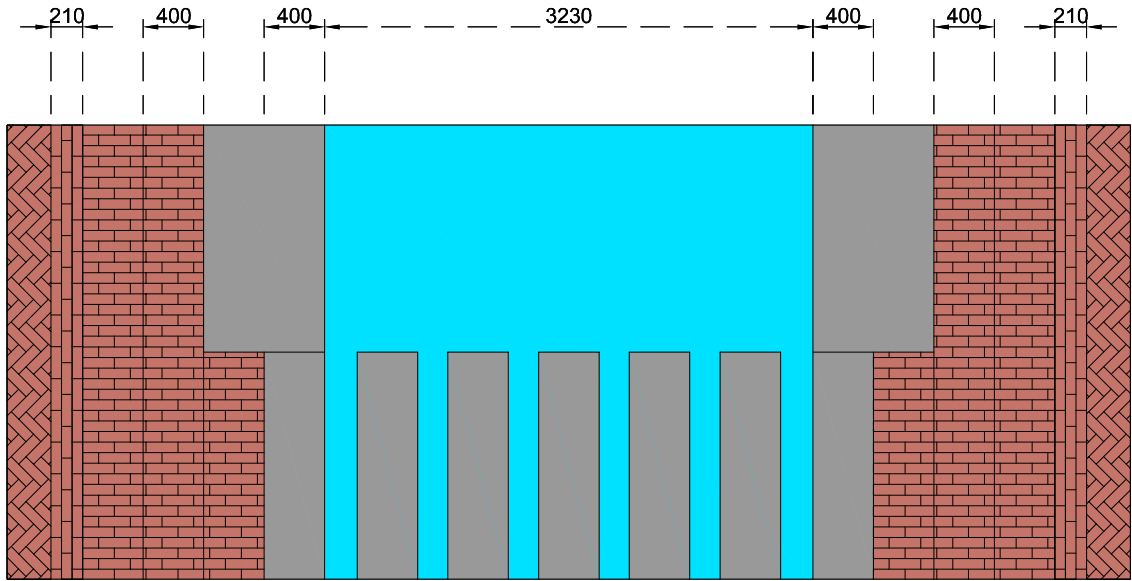


Doorsnede 1J-J', Nieuwstraat (schaal 1:100)

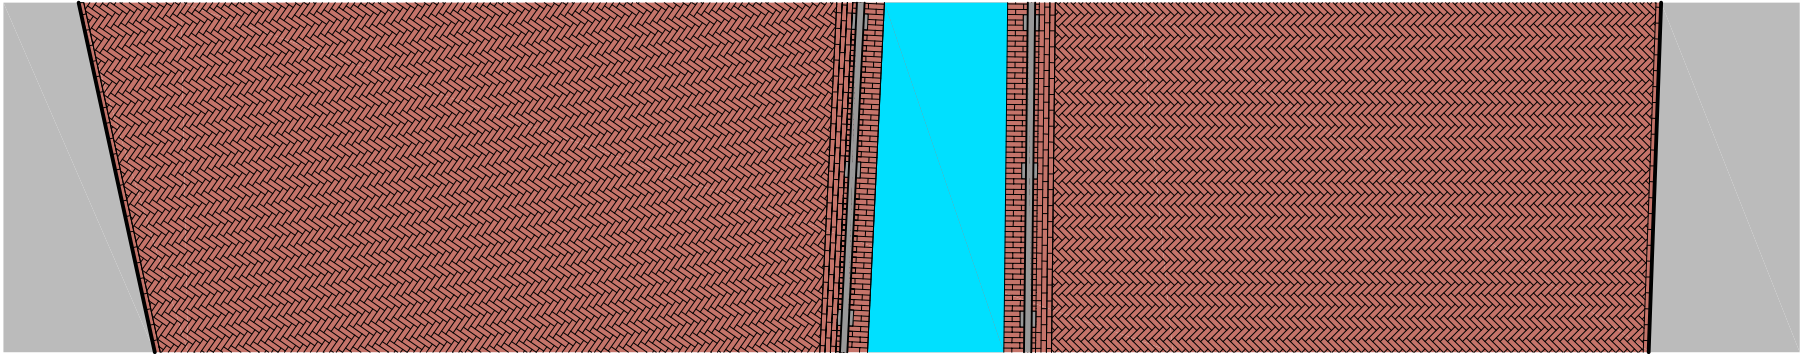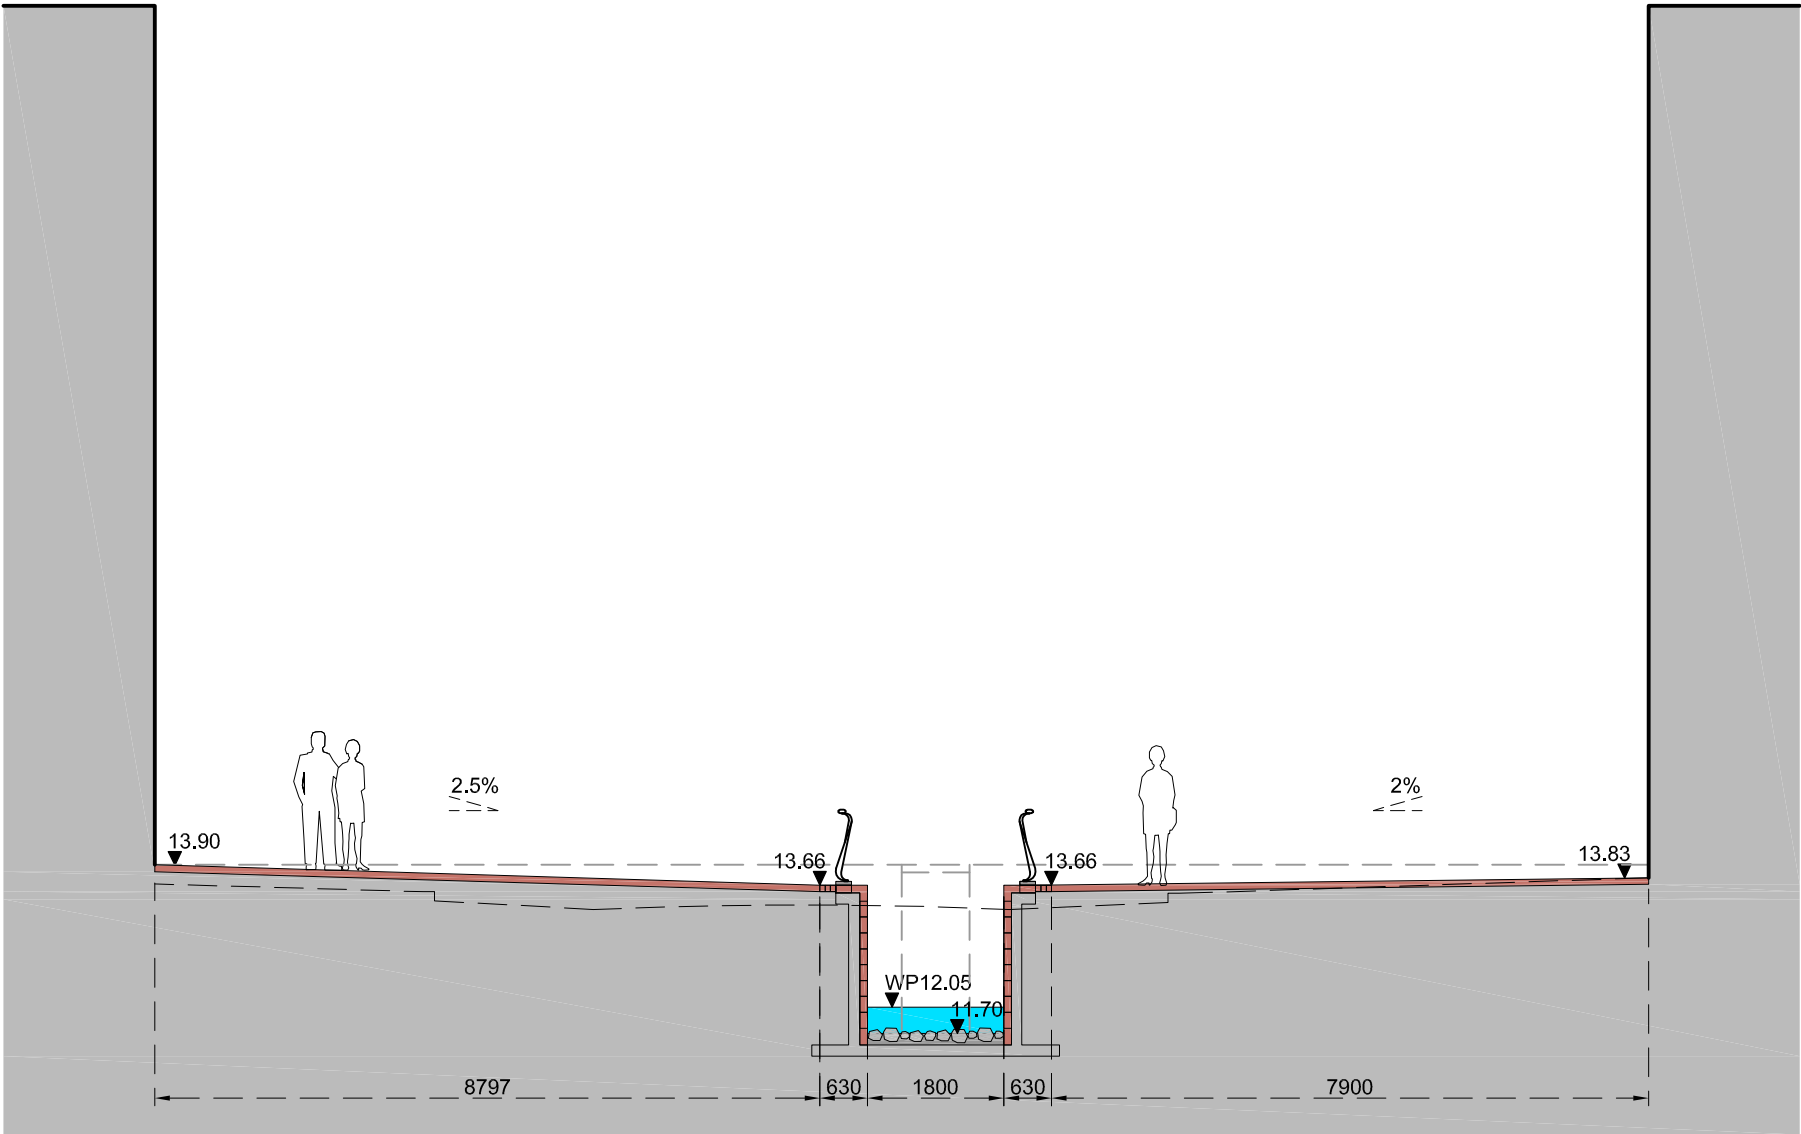


Principedoorsnede Nieuwstraat - zuid (schaal 1:50)



Dwarsdoorsnede

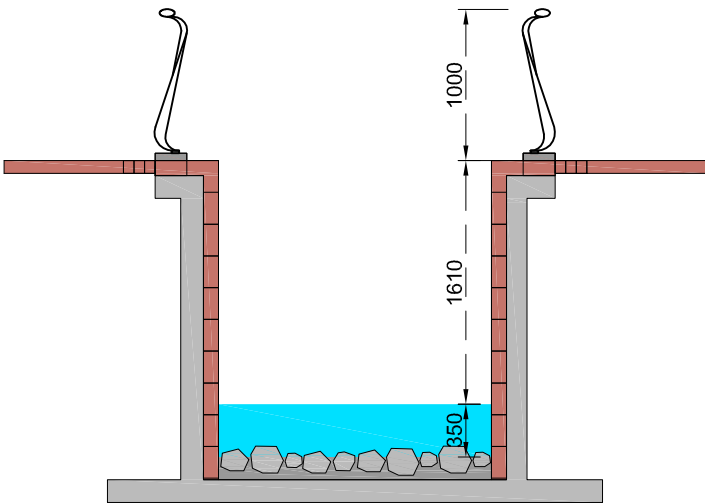

Zijaanzicht

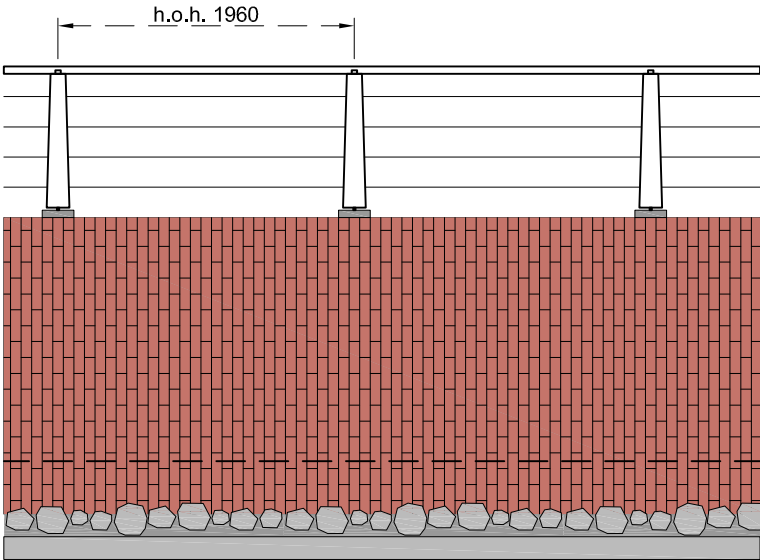

Bovenaanzicht

