

Sint Jansbeek Voorlopig ontwerp 15-12-2015



BURO POELMANS REESINK LANDSCHAPSARCHITECTUUR

Voorlopig ontwerp Sint Jansbeek

15 december 2015



Voorlopig ontwerp



Fasering



0 5 10 15 20 25 50 Meter
Alle maten in het werk te controleren

BURO POELMANS REESINK  **LANDSCHAPSARCHITECTUUR**

Project: Zuidelijke binnenstad Arnhem
Onderwerp: Voorlopig Ontwerp Sint Jansbeek
Opdrachtgever: Gemeente Arnhem

Formaat: A0	Schaal: 1:500	Tekening: 1635.01.ON31
Datum: 15.12.2015	Overzicht: WR	

Zijdenstroom 29 6814 CC Arnhem T: 0261 443 30 15 E: info@poelmansreesink.nl W: www.poelmansreesink.nl

Fase 1 en 2



0 2 4 6 8 10 20 Meter
Alle maten in het werk te controleren


BURO POELMANS REESINK LANDSCHAPSARCHITECTUUR

Project: Zuidelijke binnenstad Arnhem
Onderwerp: Tracé St. Jansbeek (fase 1 + 2)
Opdrachtgever: Gemeente Arnhem

Formaat: A0	Schaal: 1:200	Tekening: 1635.01.ON31
Datum: 14.12.2015	Geplaatst: WRWJ	

Zijdensteeg 29 6814 CC Arnhem T 0261 445 30 15 E info@poelmansreesink.nl www.poelmansreesink.nl

Fase 3 en 4

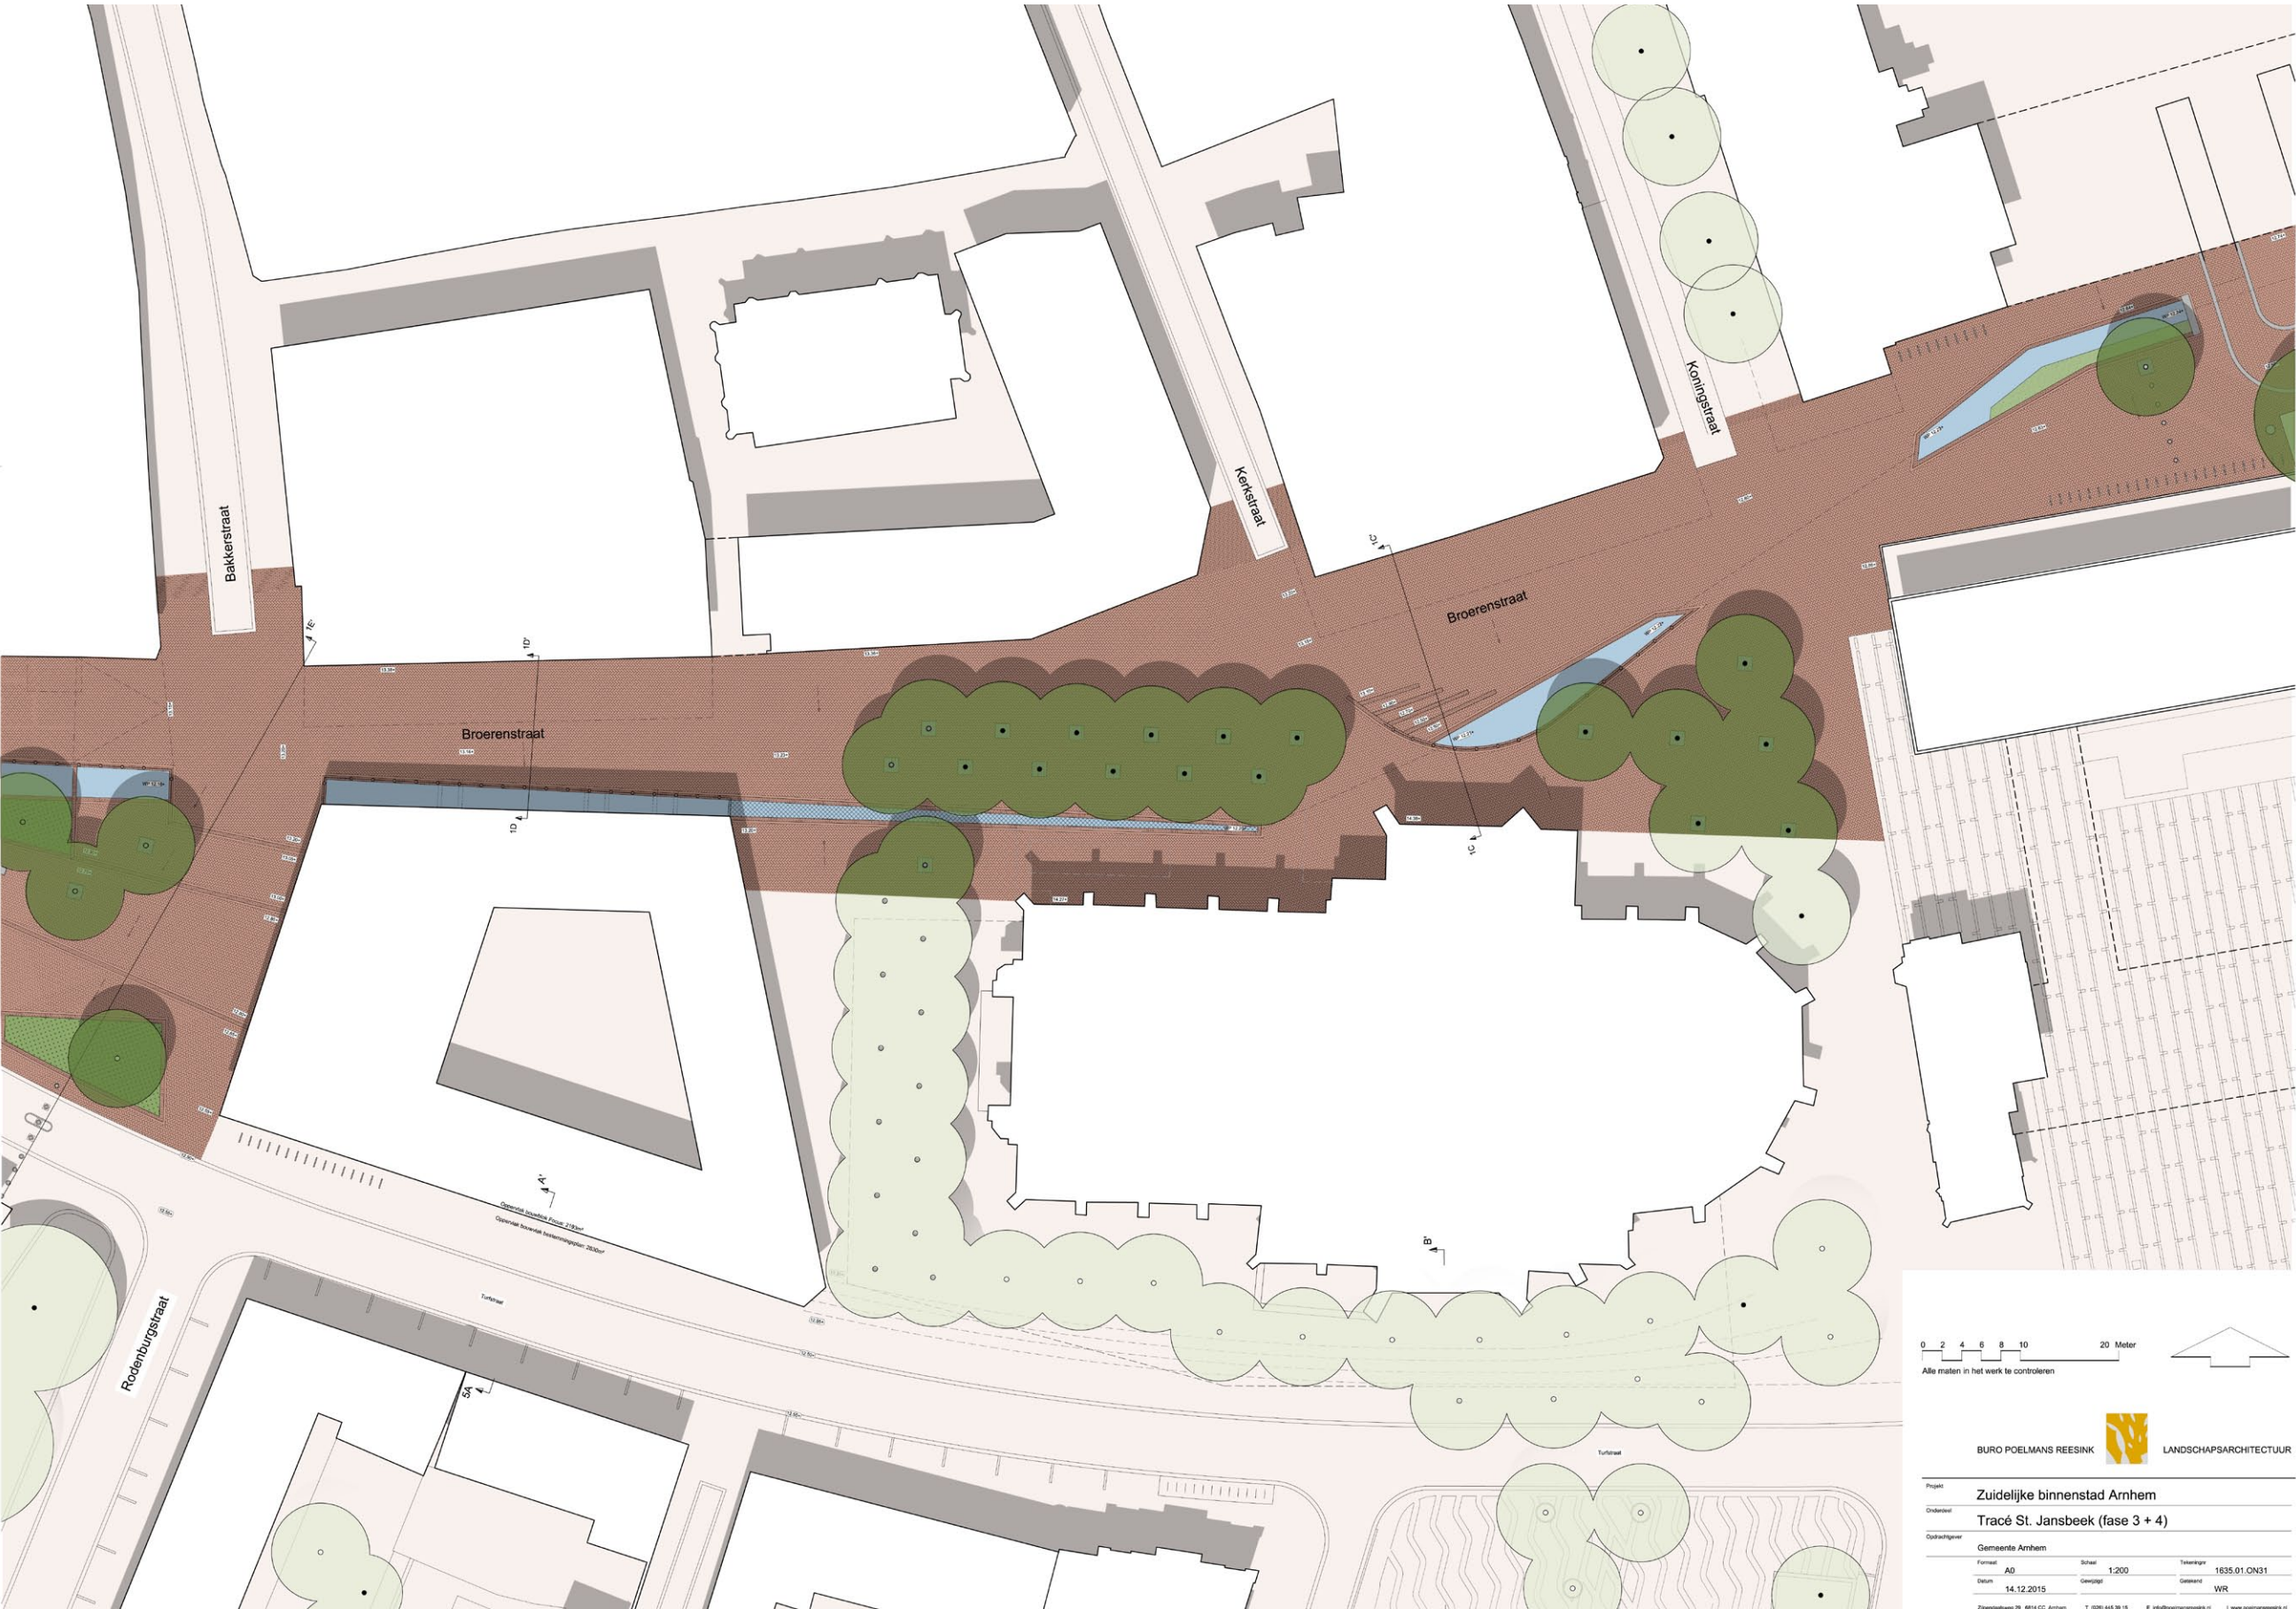



Fase 5 en 6



Fase 7




Doorsnede 1A-A', Beekstraat (schaal 1:100)

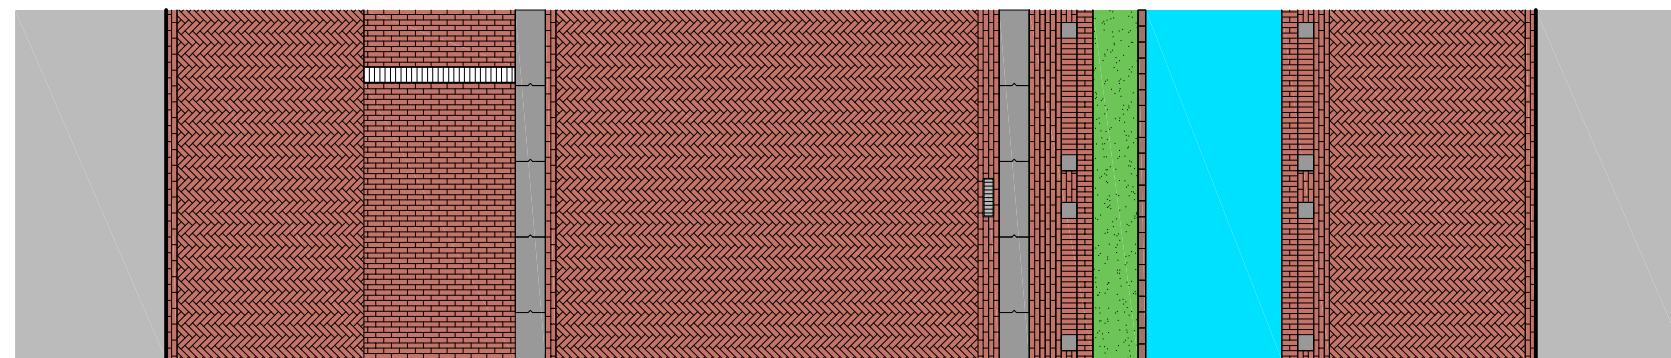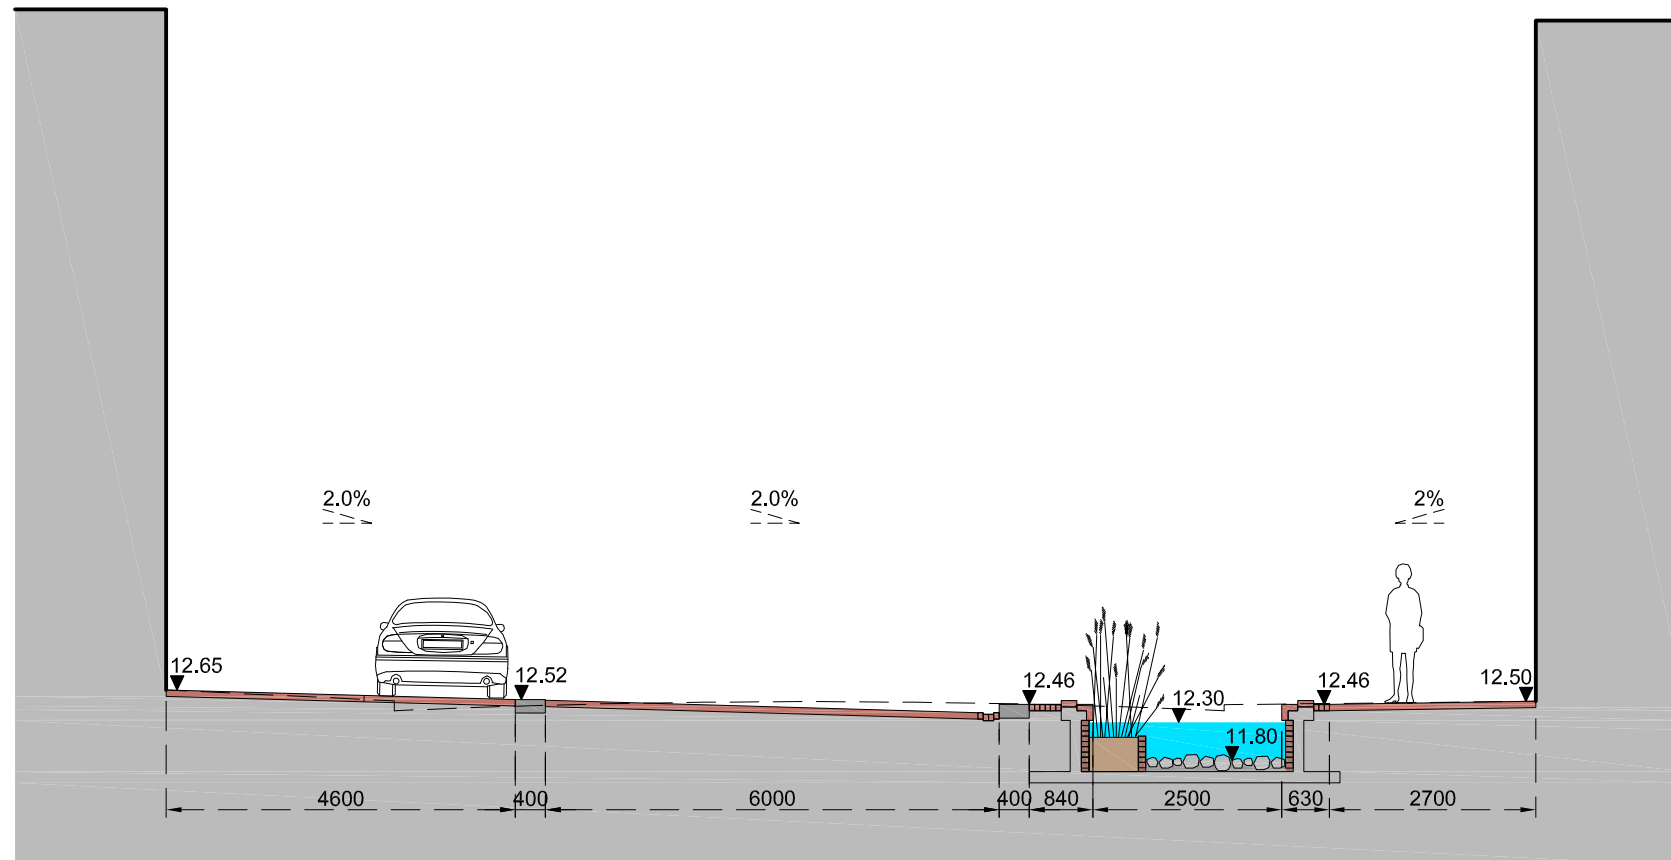


Principedoorsnede Beekstraat (schaal 1:50)





Dwarsdoorsnede

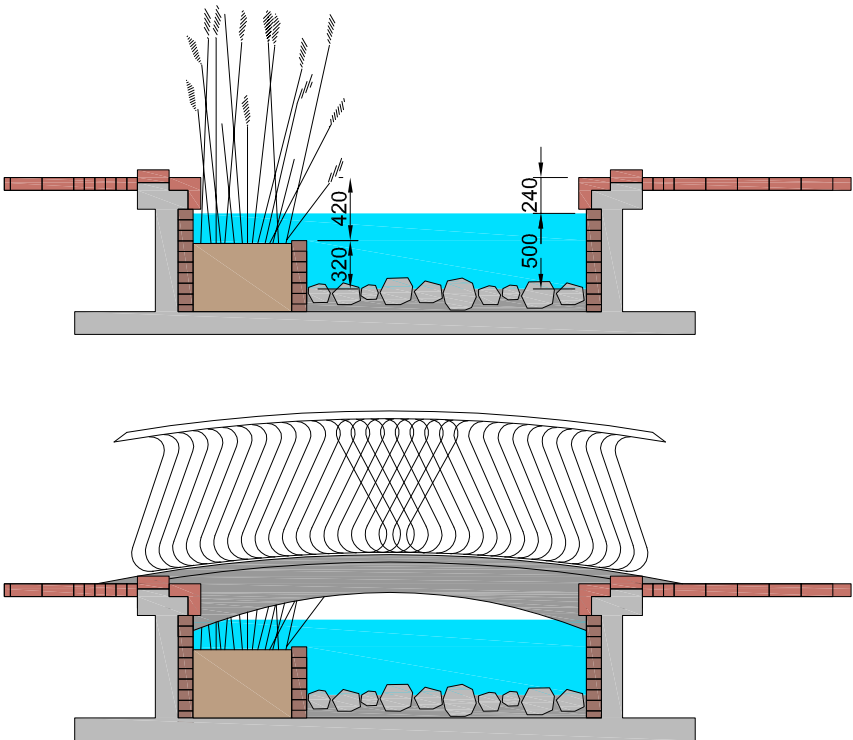



Zijaanzicht

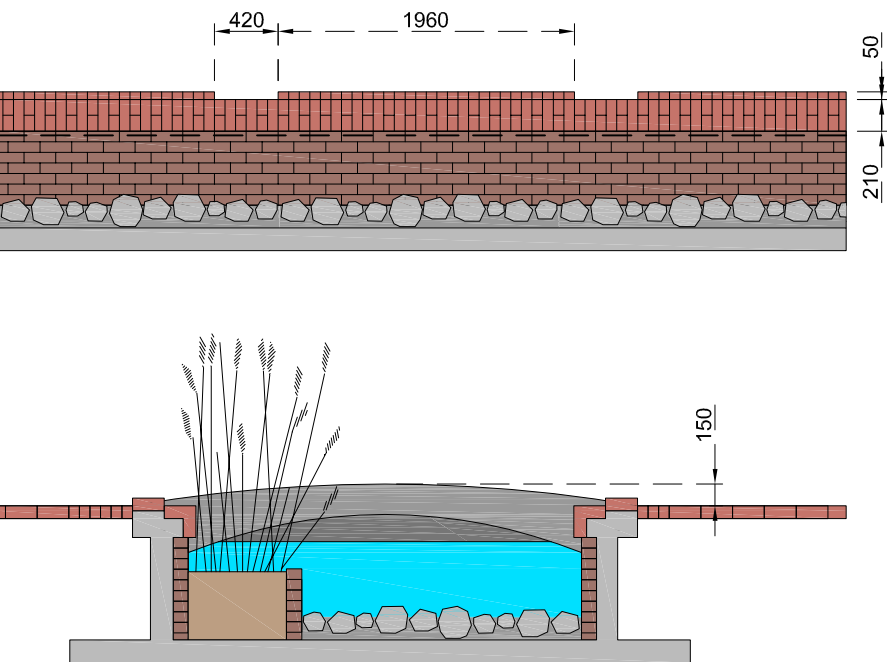

Bovenaanzicht

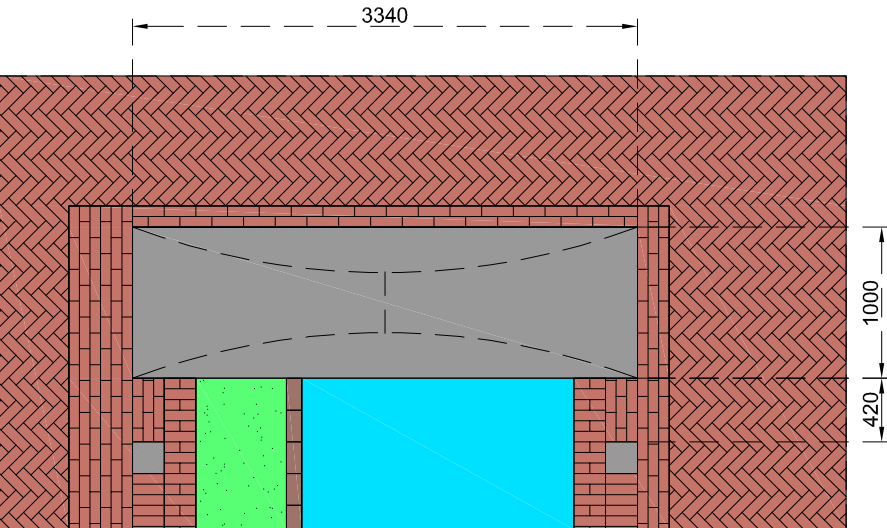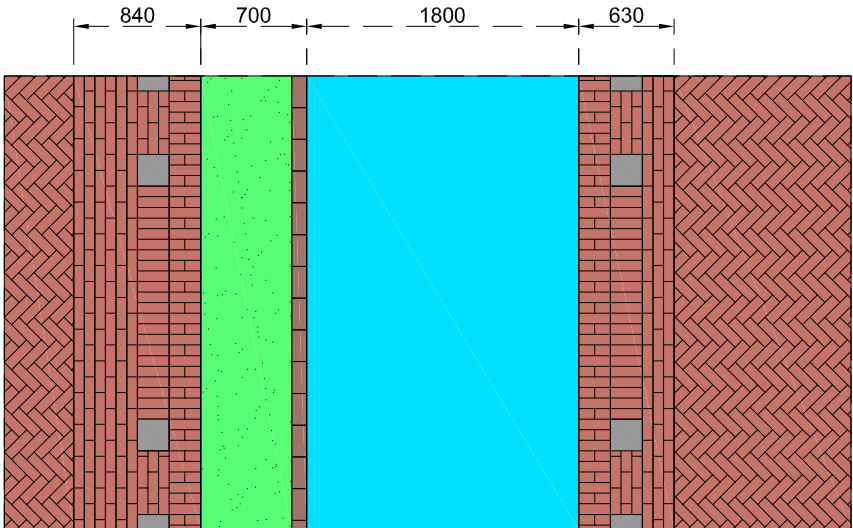


Doorsnede 1B-B', Broerenstraat (schaal 1:100)

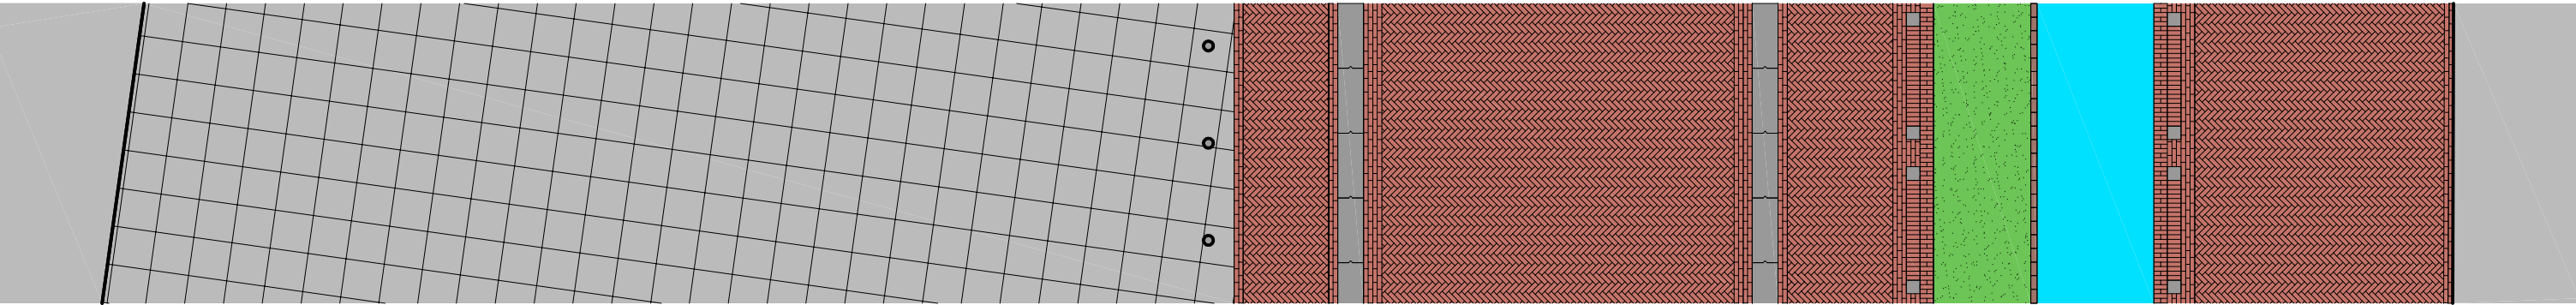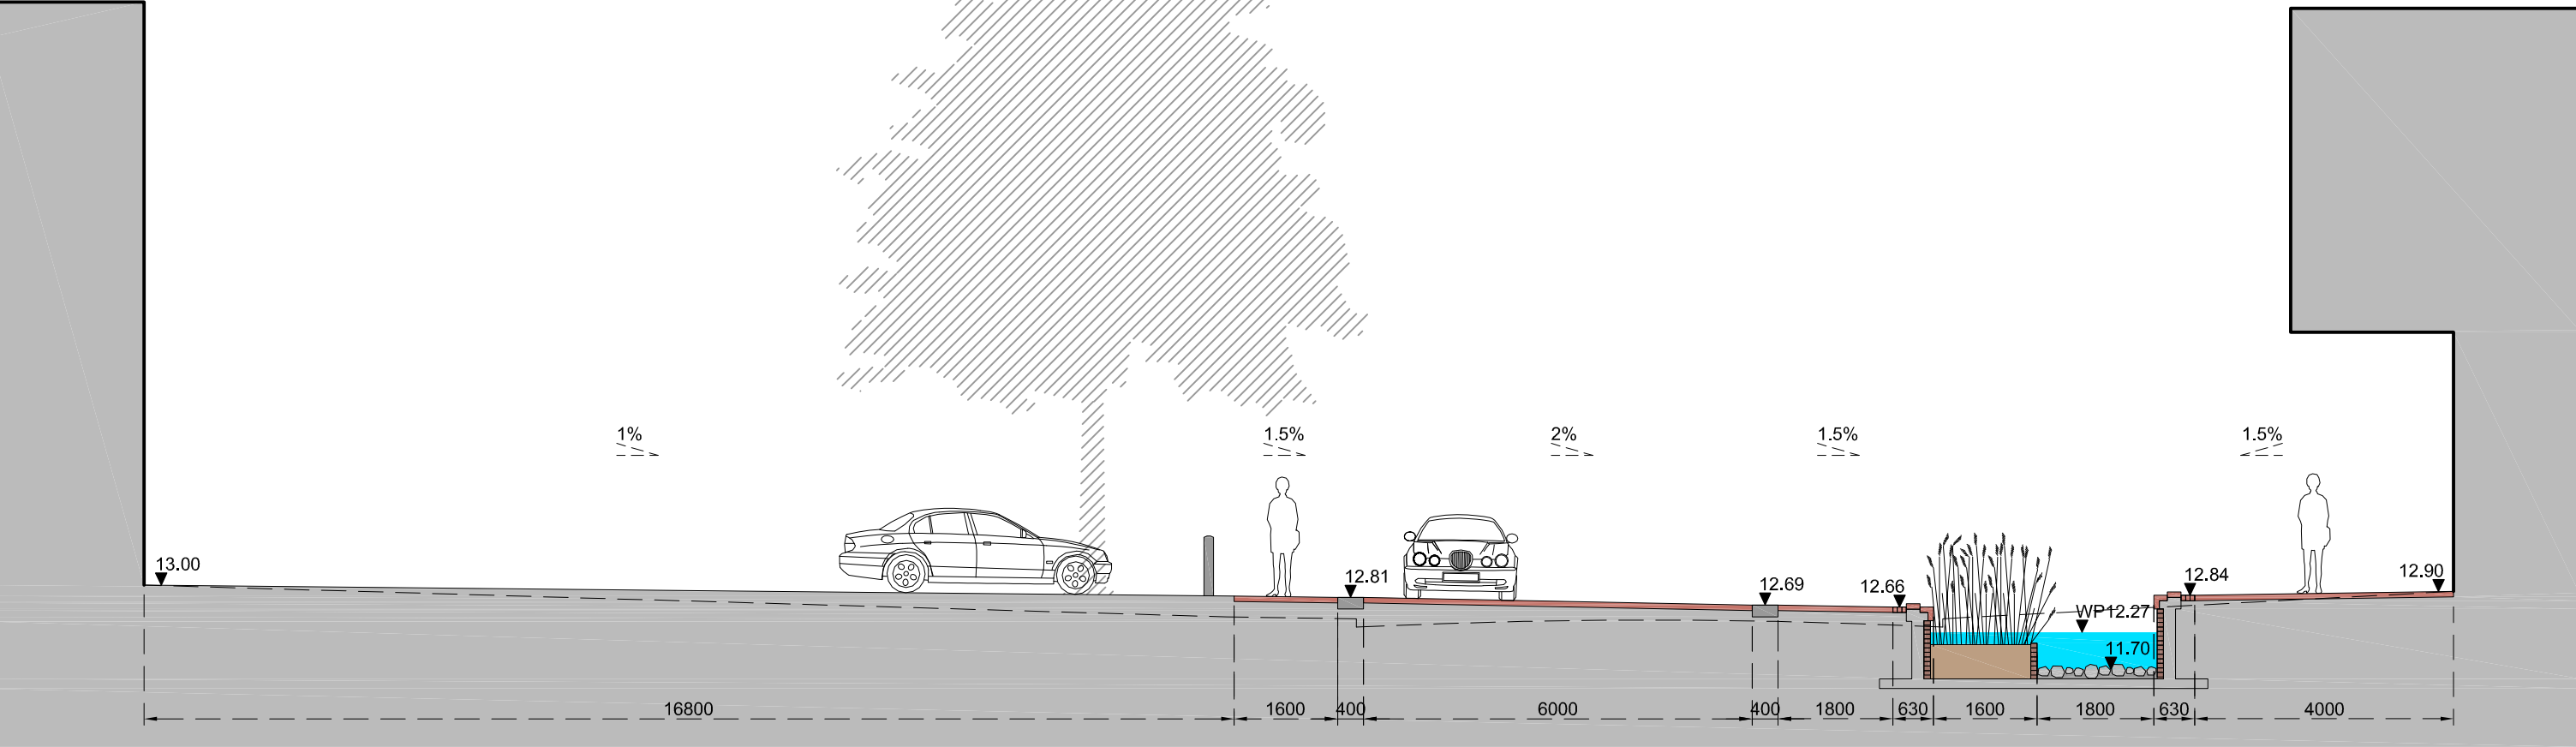


Principedoorsnede Broerenstraat (schaal 1:50)



Dwarsdoorsnede

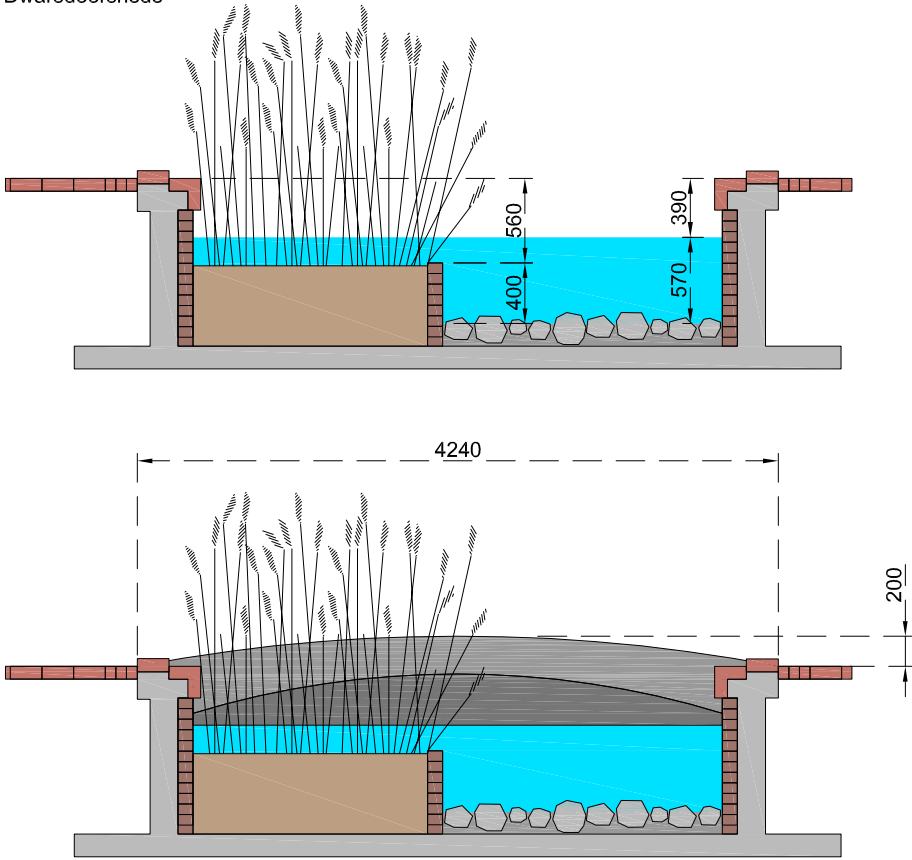

Bovenaanzicht

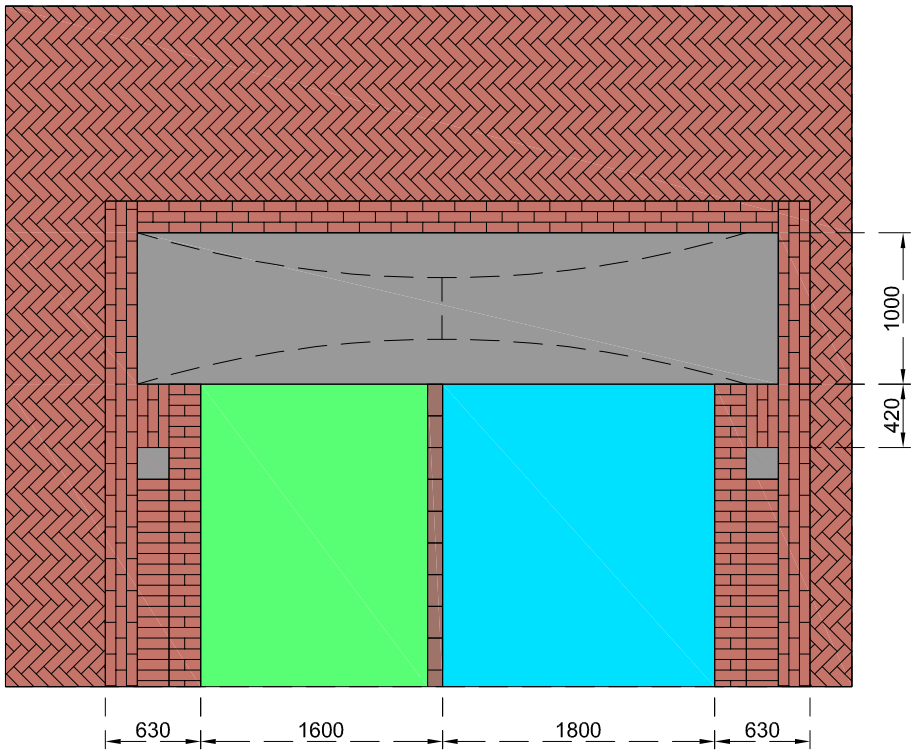


Doorsnede 1C-C', entree kerk (schaal 1:100)

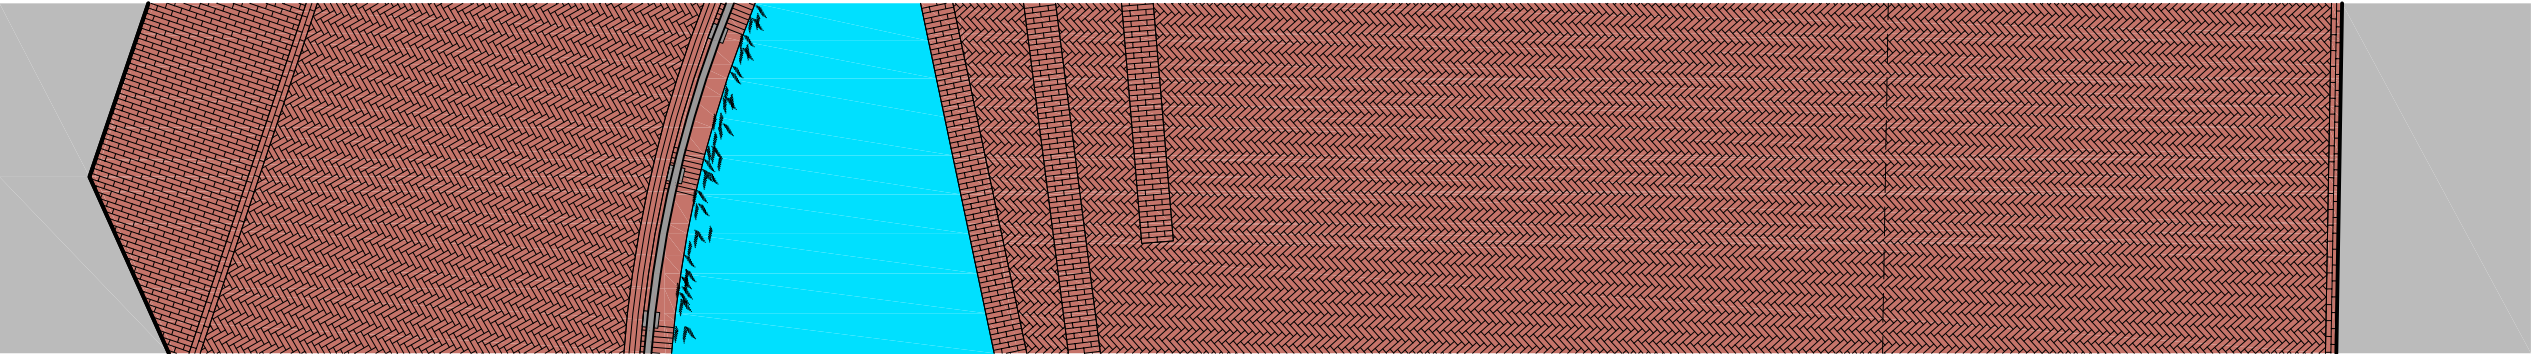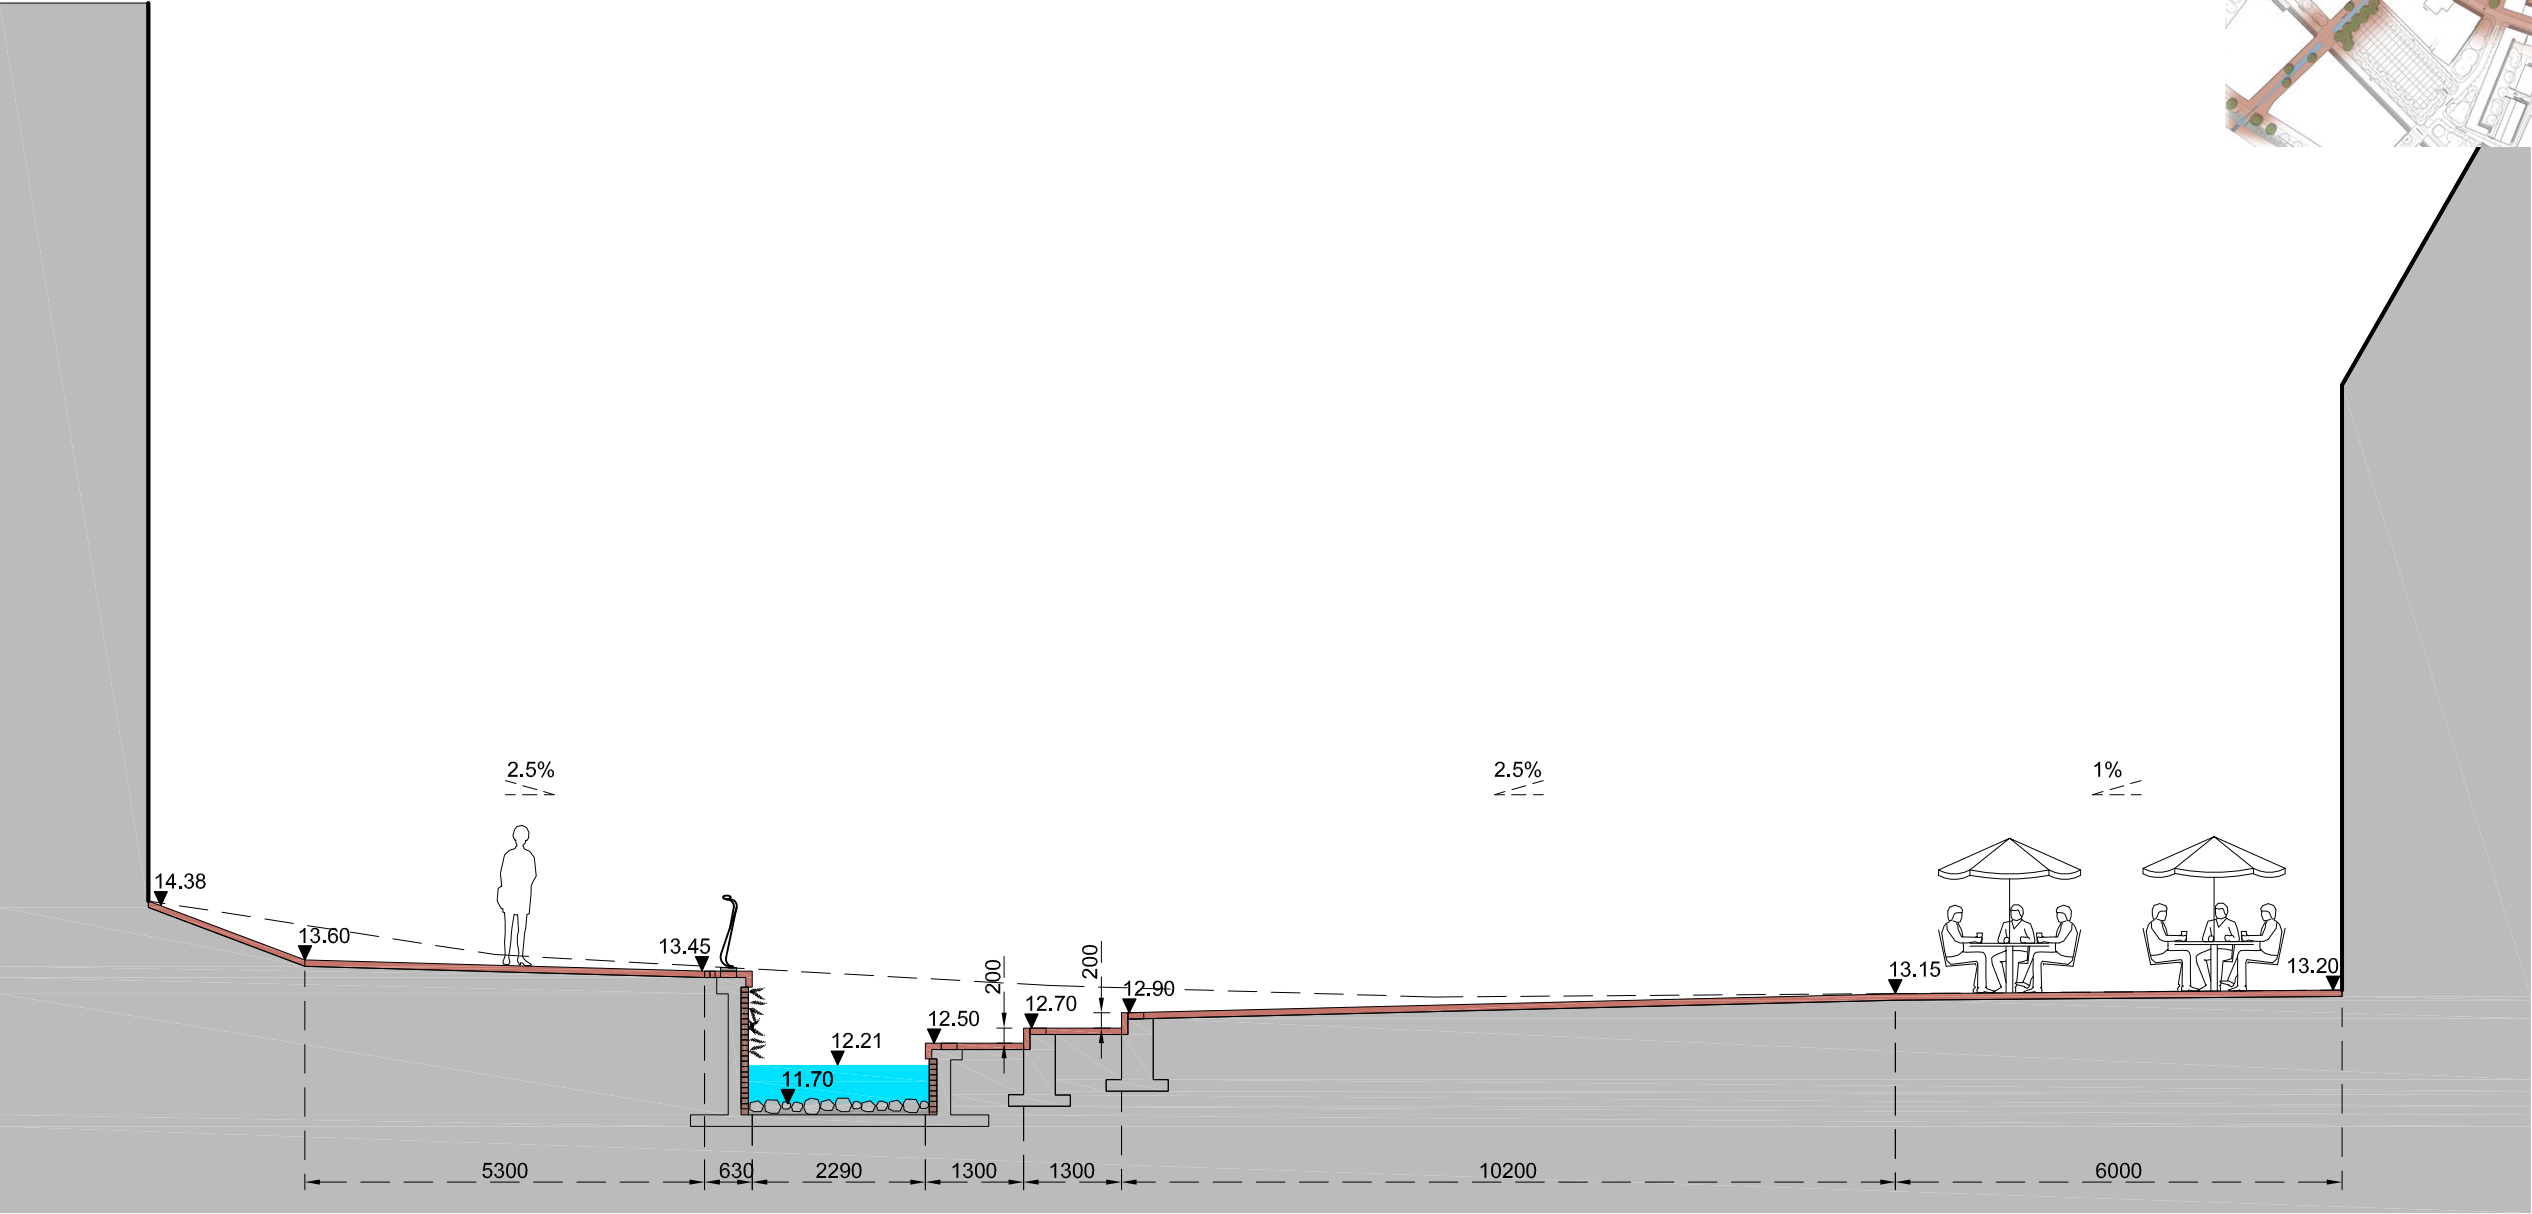


Principedoorsnede - entree kerk (schaal 1:50)


Dwarsdoorsnede

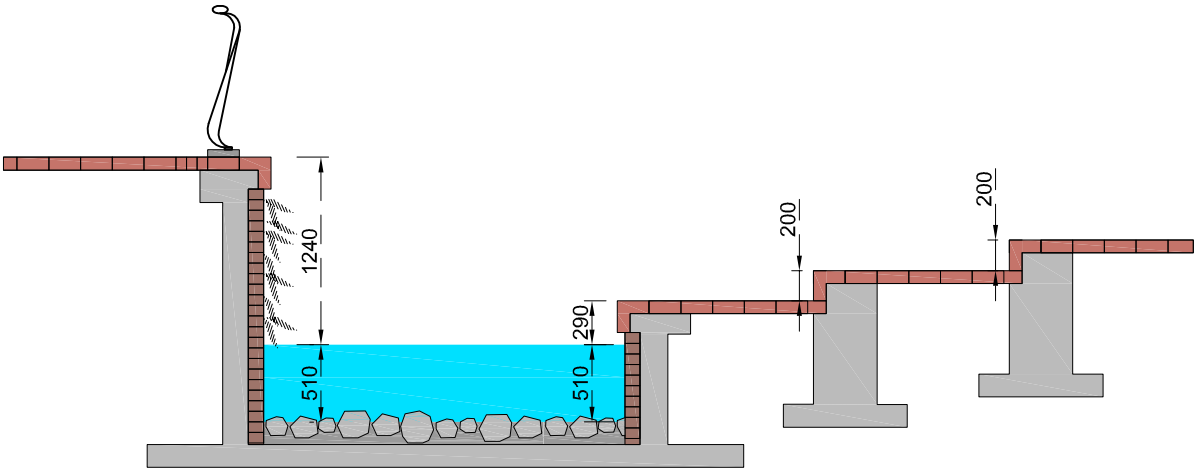



Bovenaanzicht

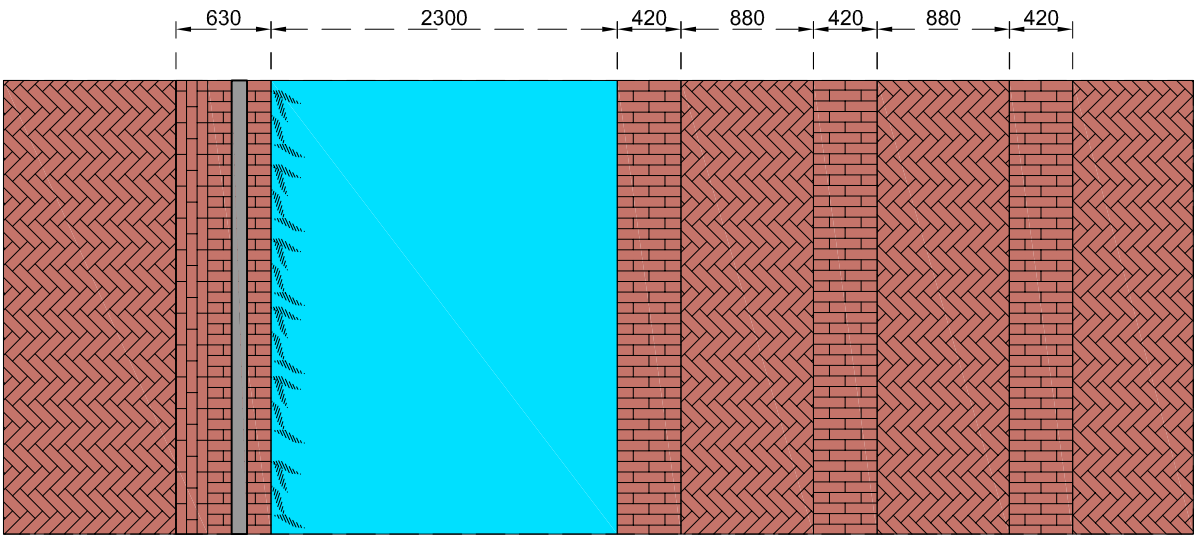

Principe detail (1:20)

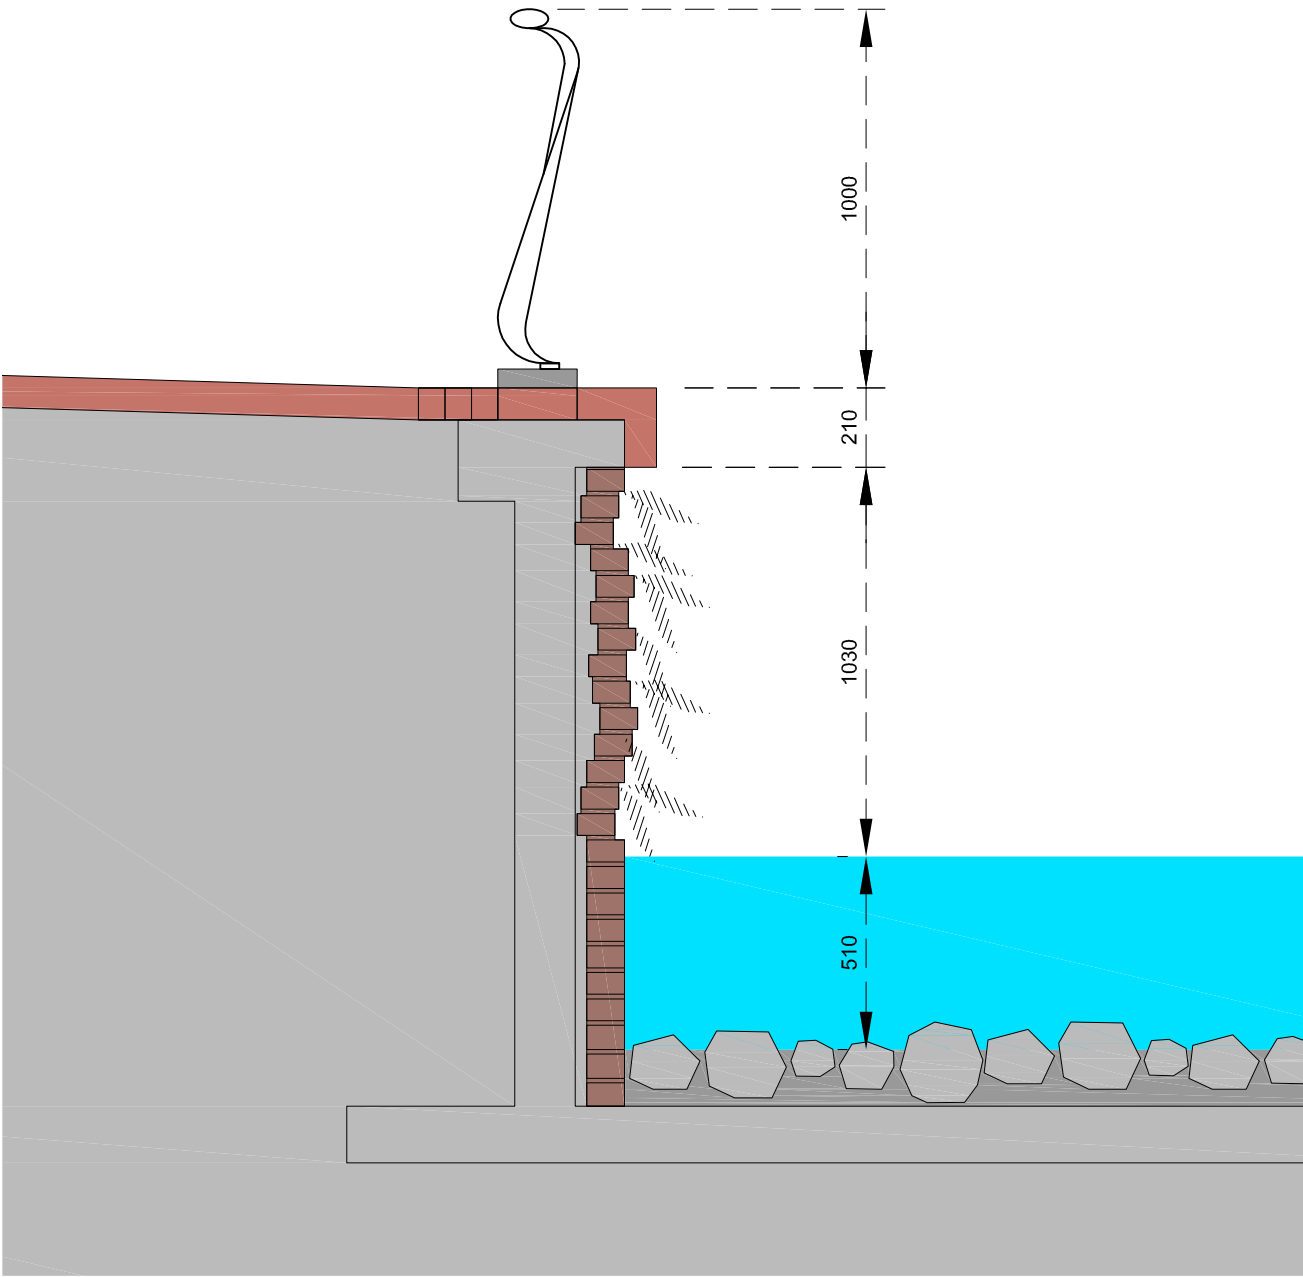


Doorsnede 1D-D', Broerenstraat - Focus (schaal 1:100)

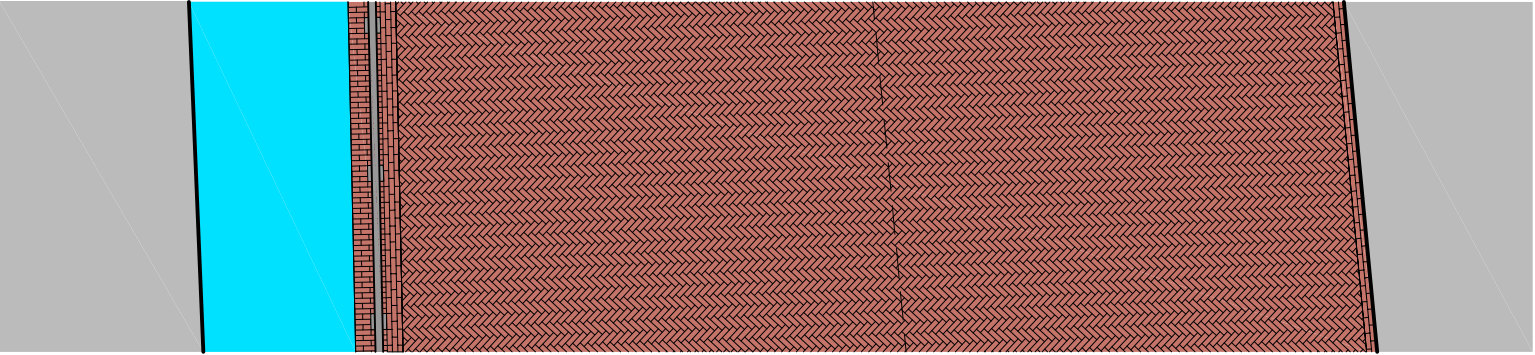
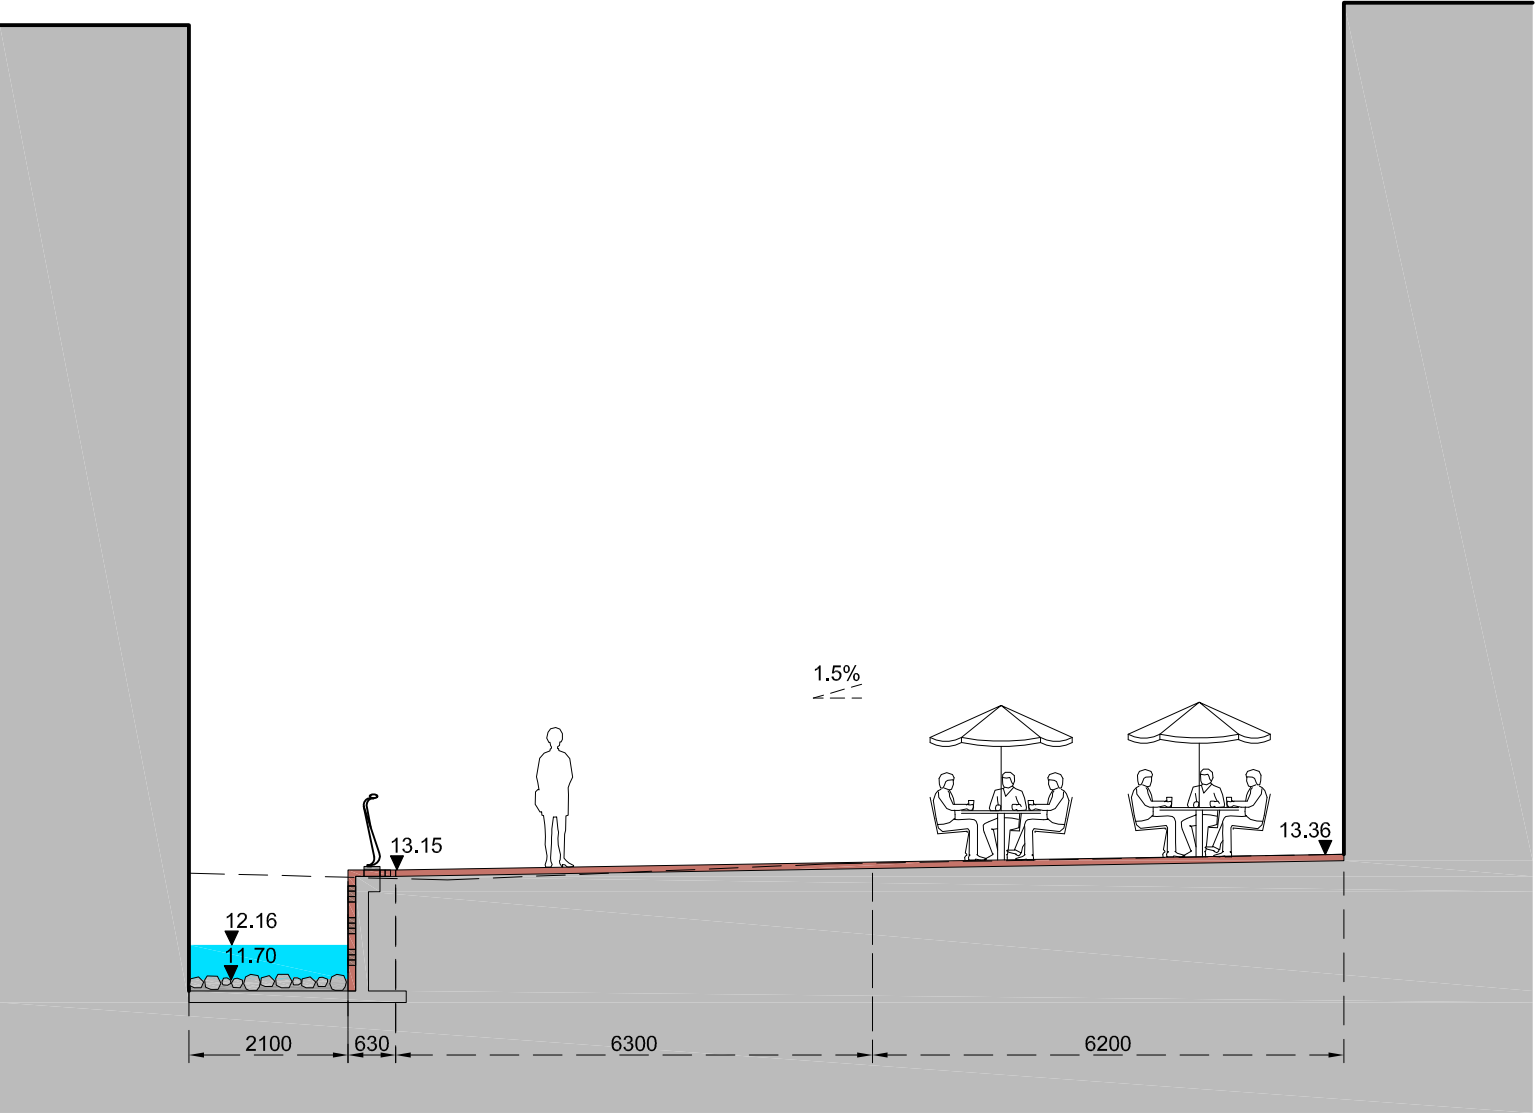


Principedoorsnede Focus (schaal 1:50)


Dwarsdoorsnede

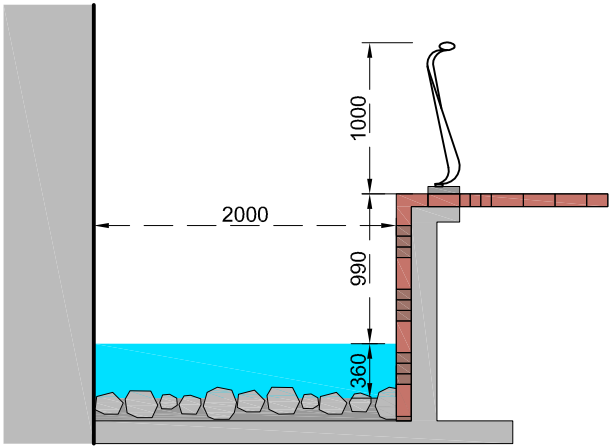


Zijaanzicht

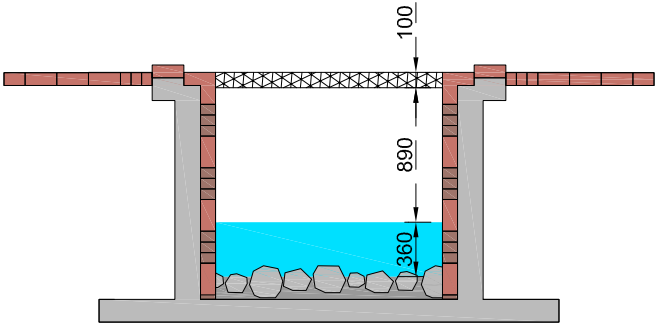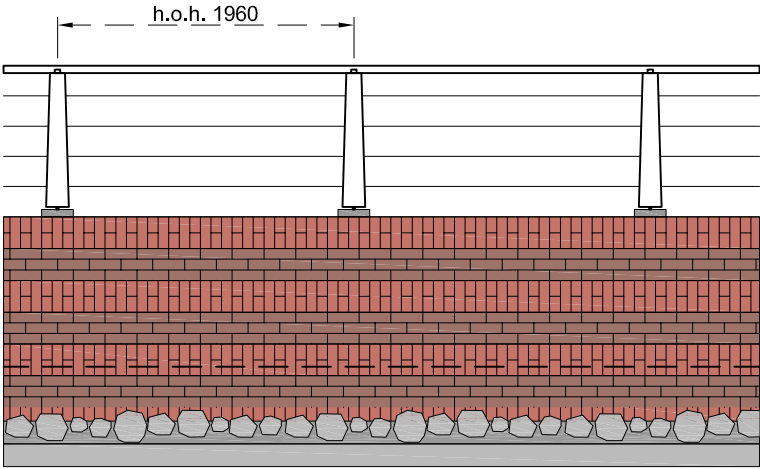



Bovenaanzicht


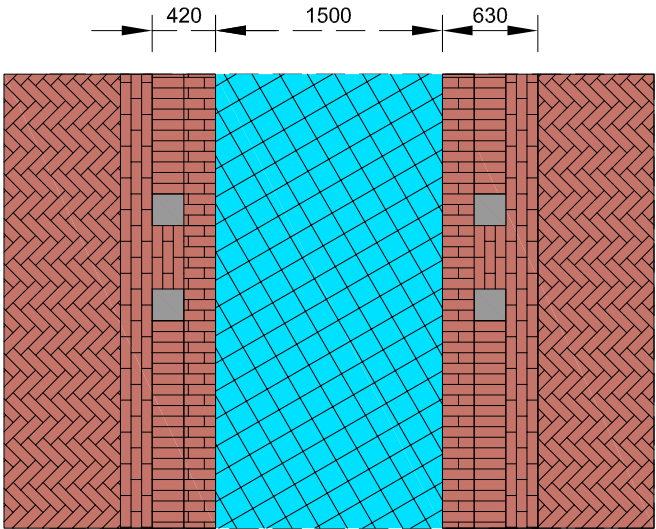


Dwarsdoorsnede met brug

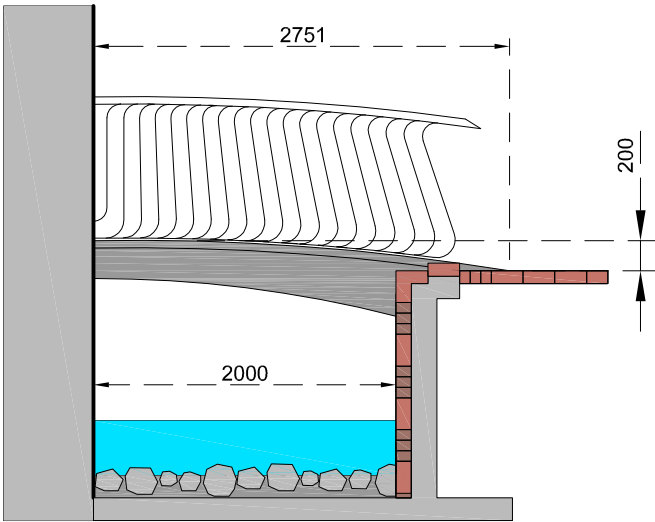


Doorsnede 1E-E', Turfstraat - plein (schaal 1:100)

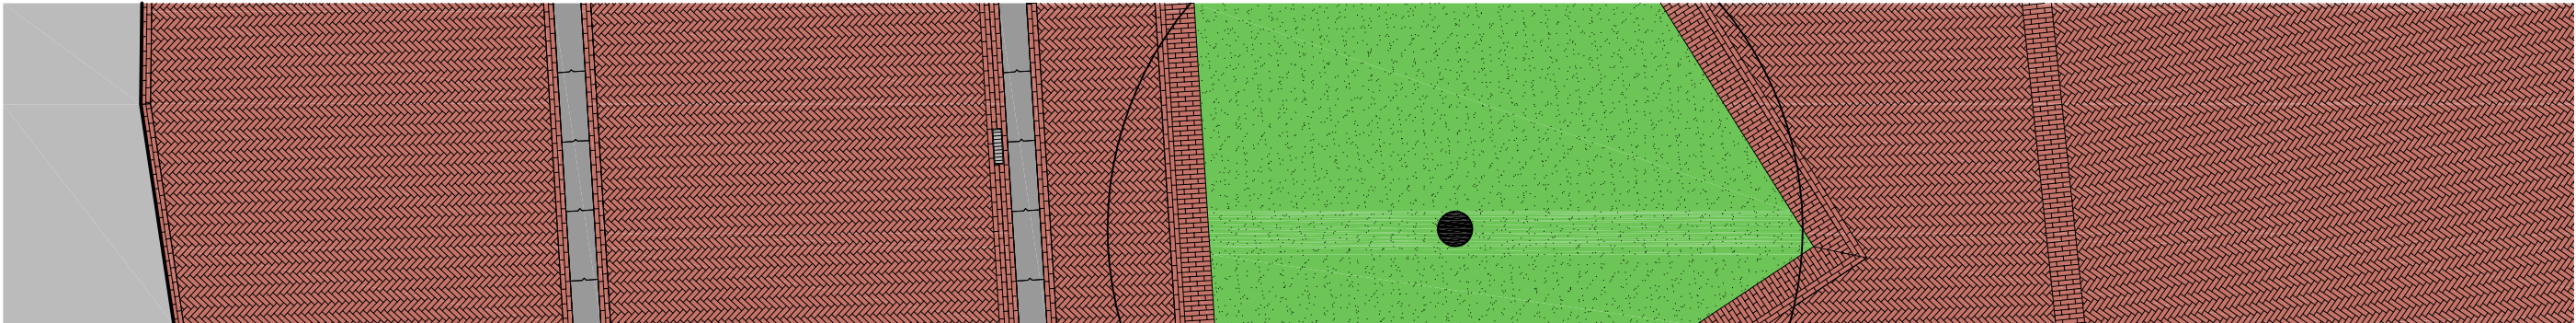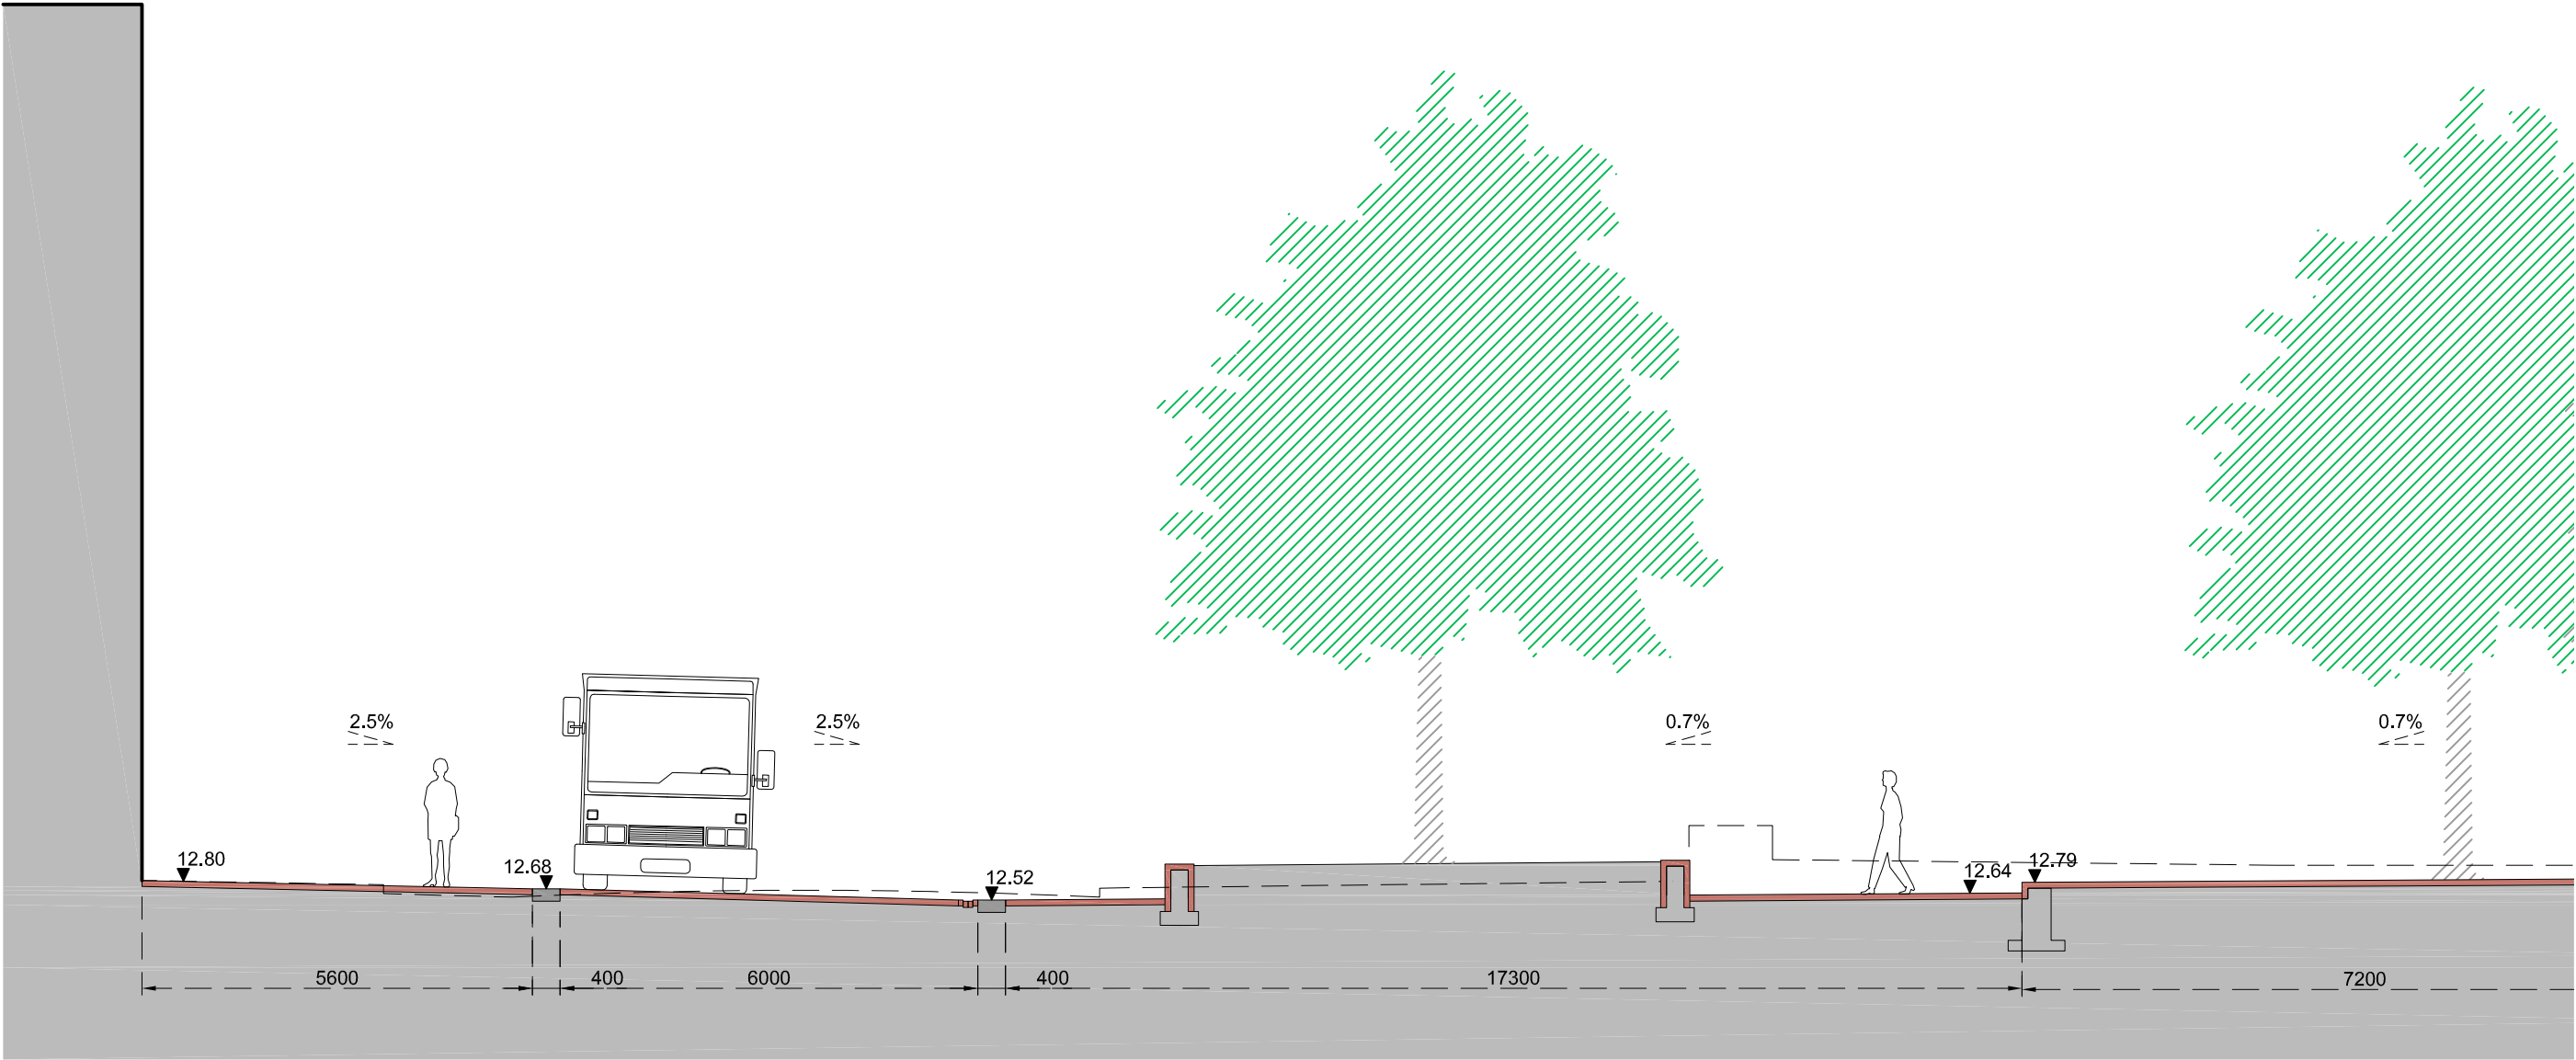


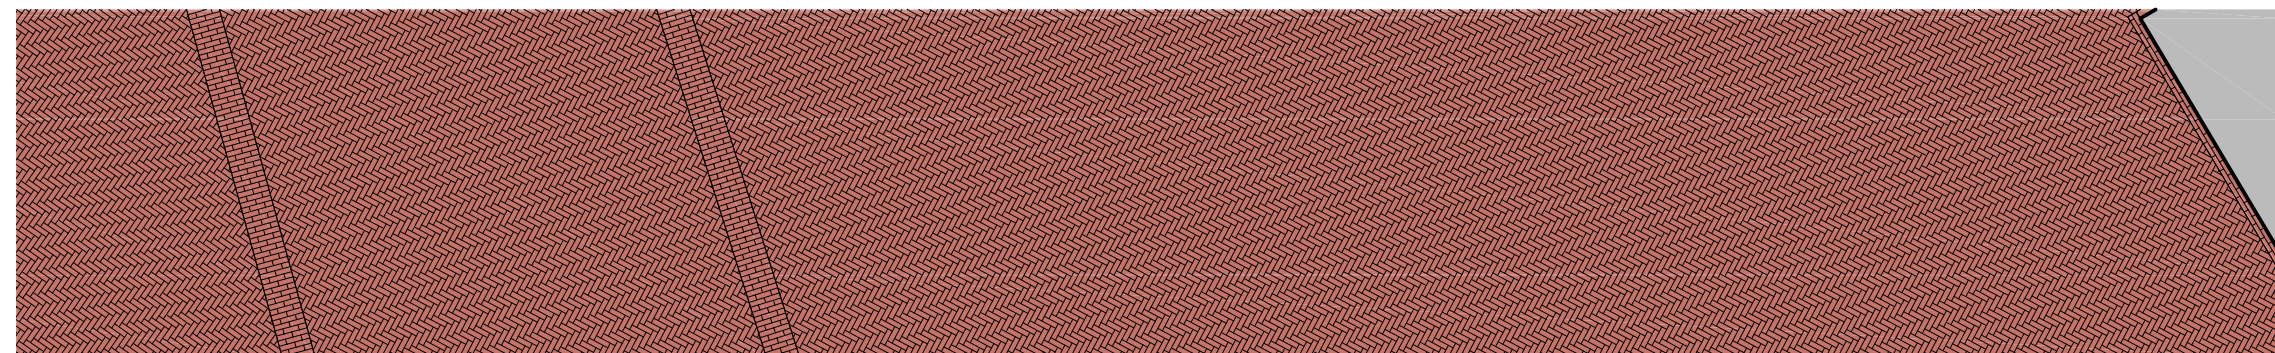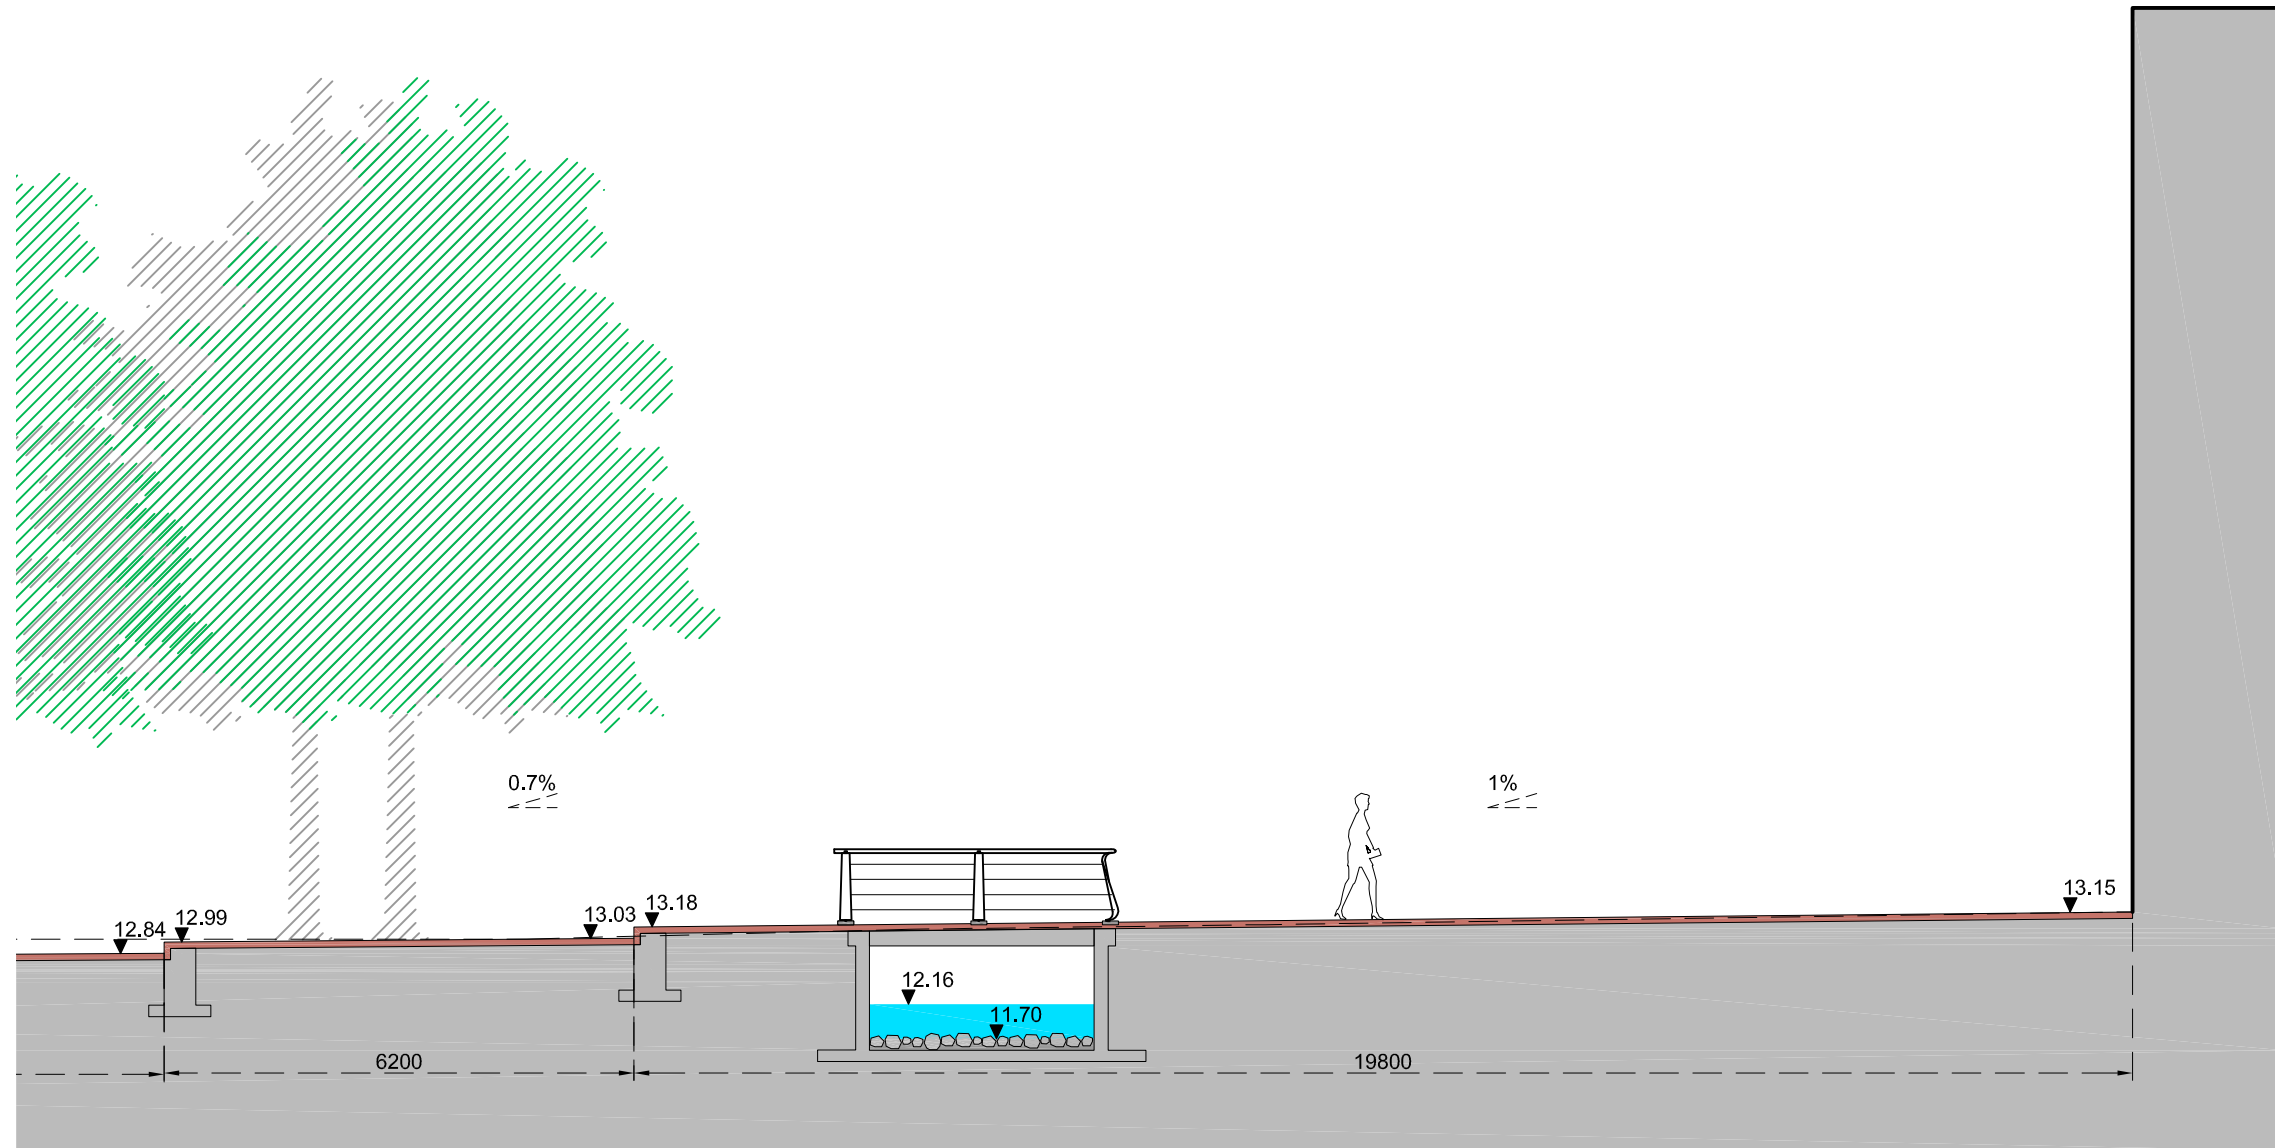


Principedoorsnede plein - duiker (schaal 1:50)

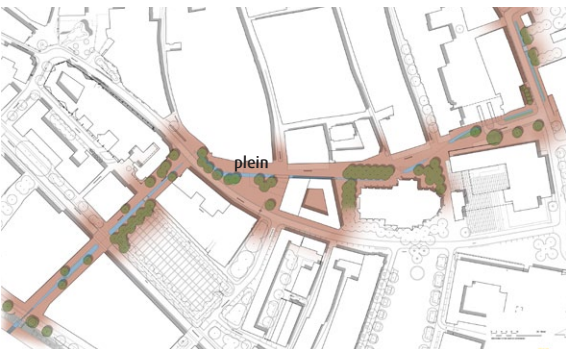



Dwarsdoorsnede

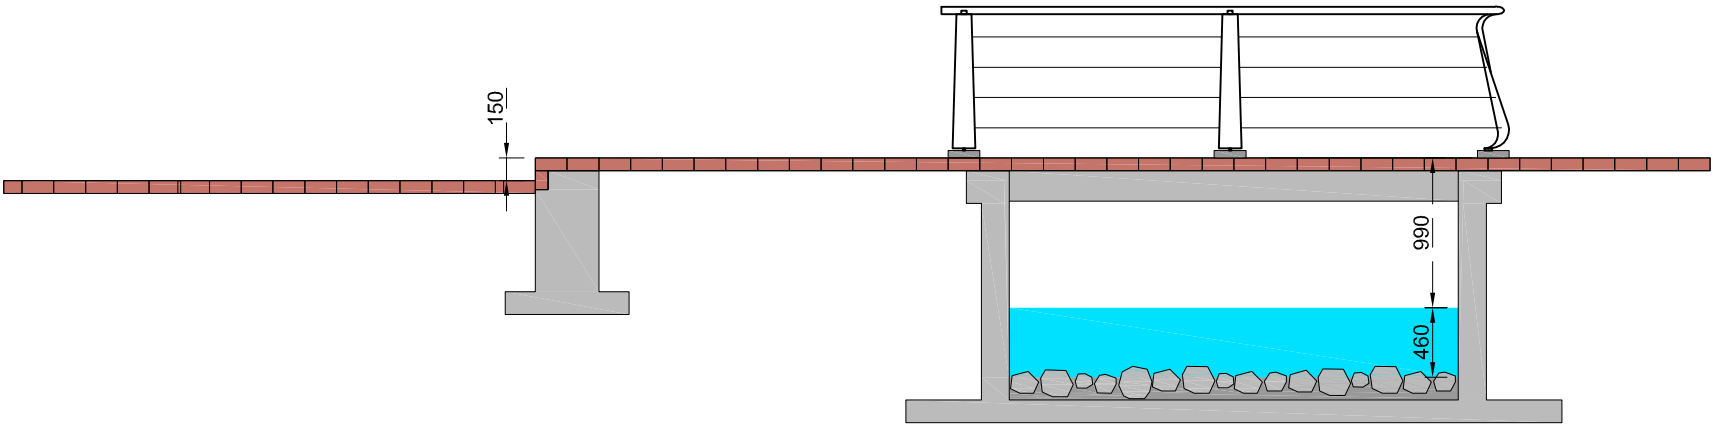


Bovenaanzicht

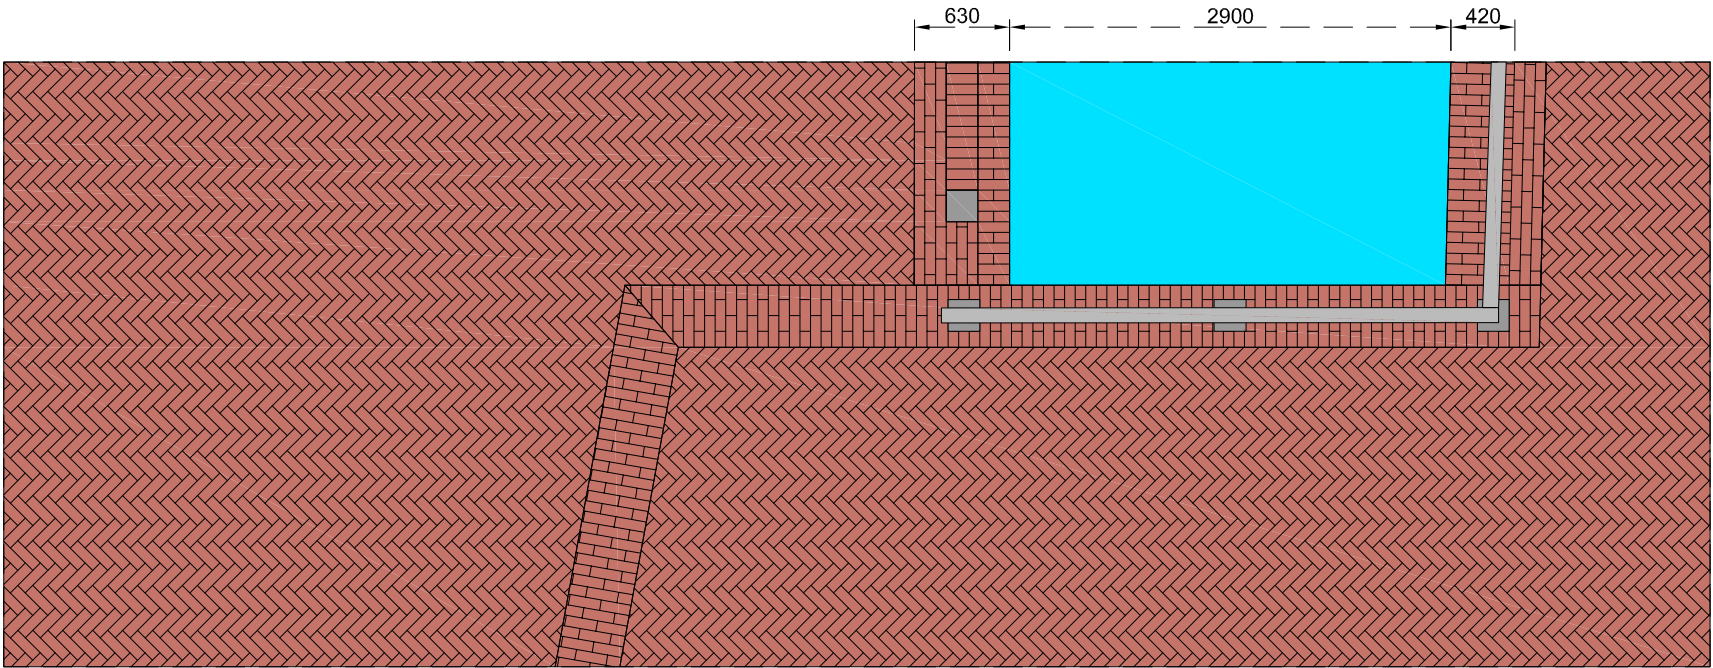



Doorsnede 1F-F', Turfstraat - plein (schaal 1:100)

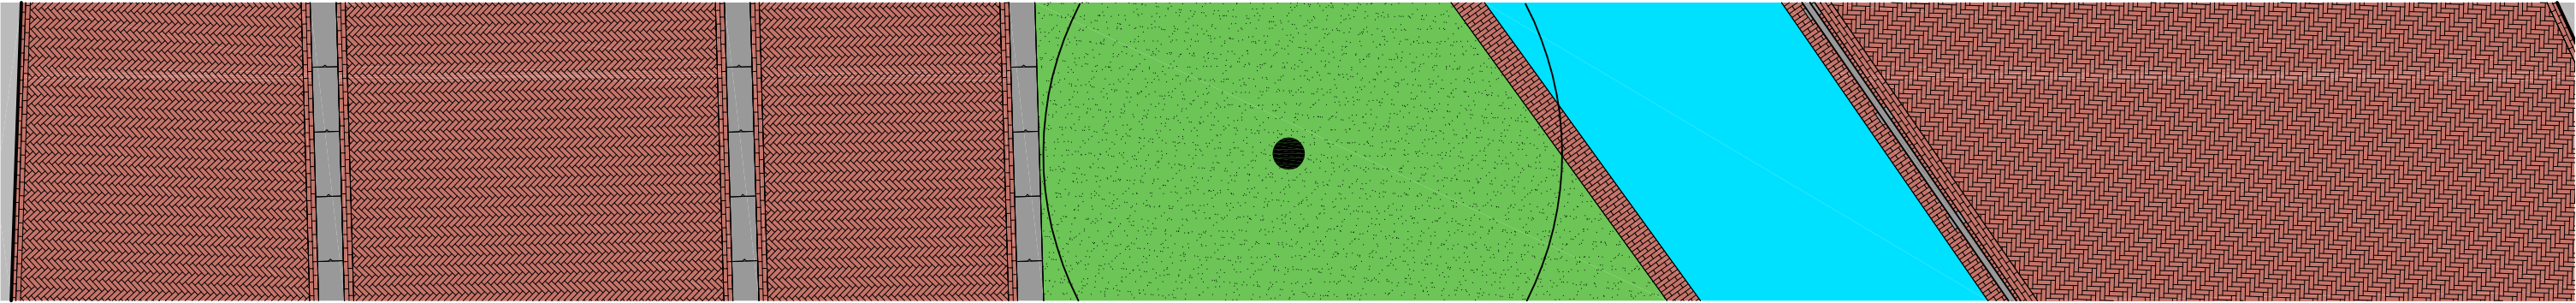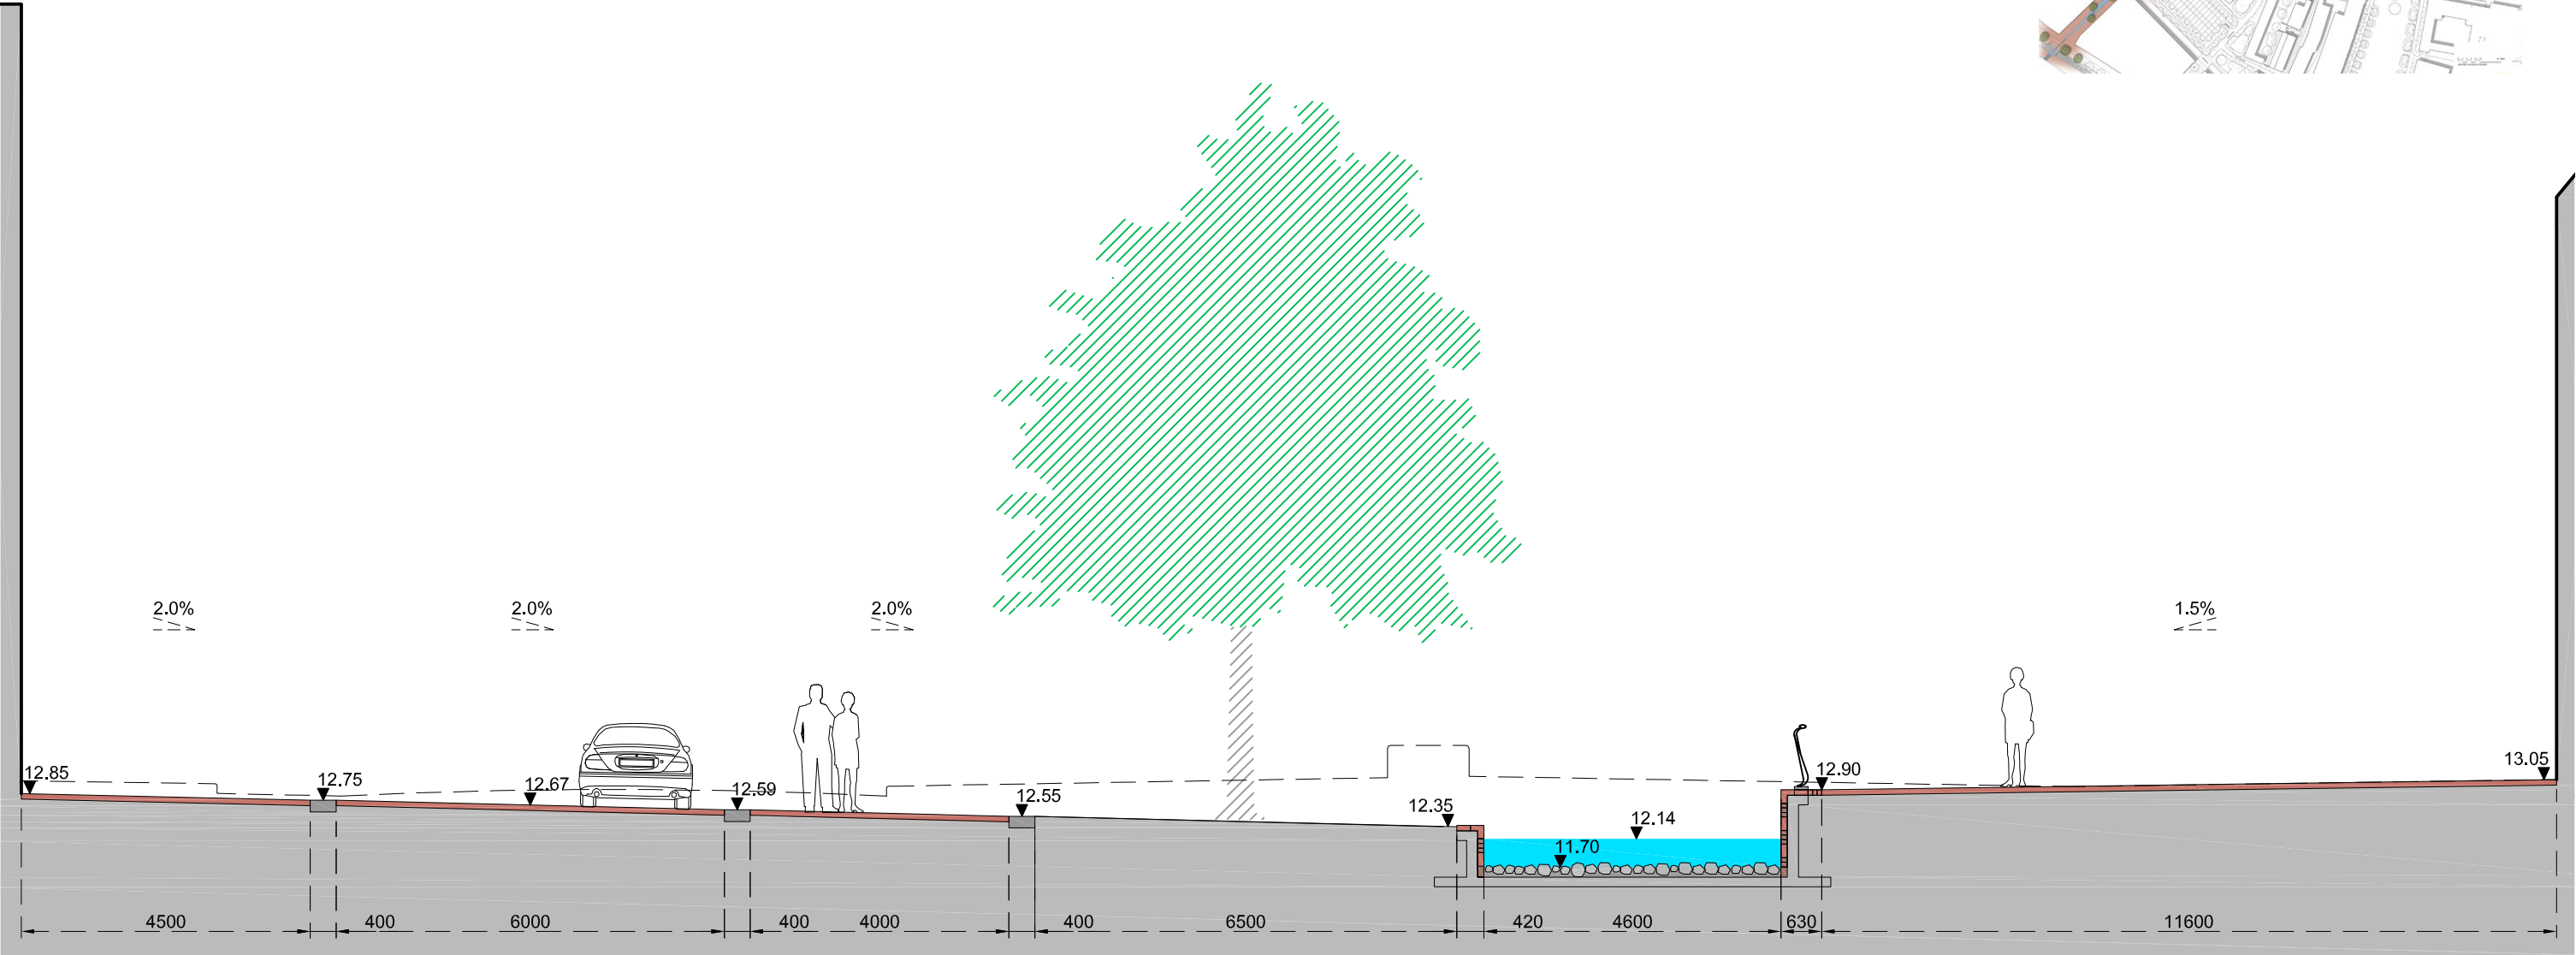


Principedoorsnede plein, stuw (schaal 1:50)

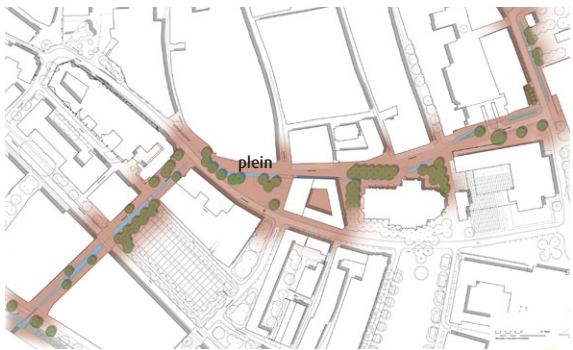


Dwarsdoorsnede

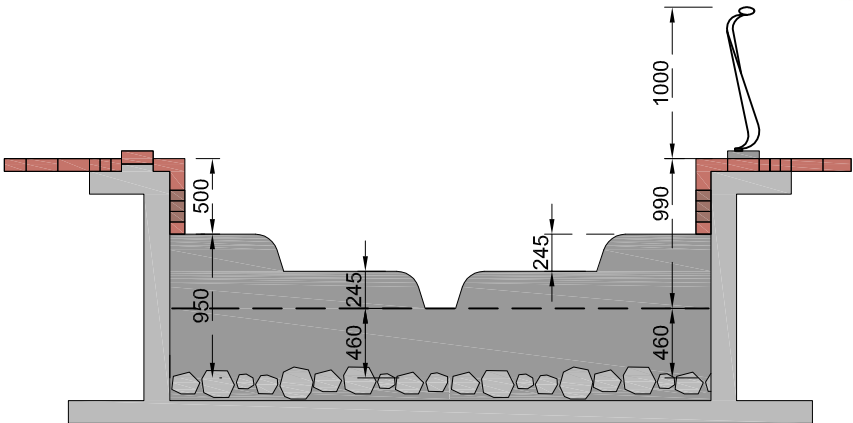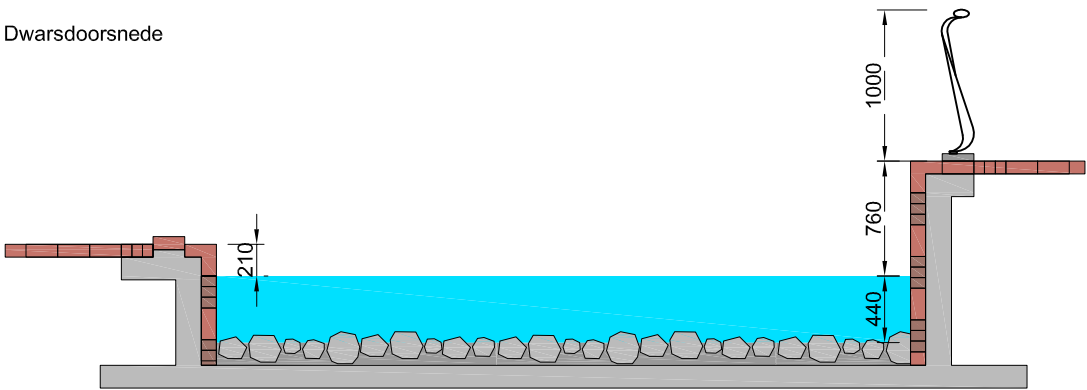



Bovenaanzicht

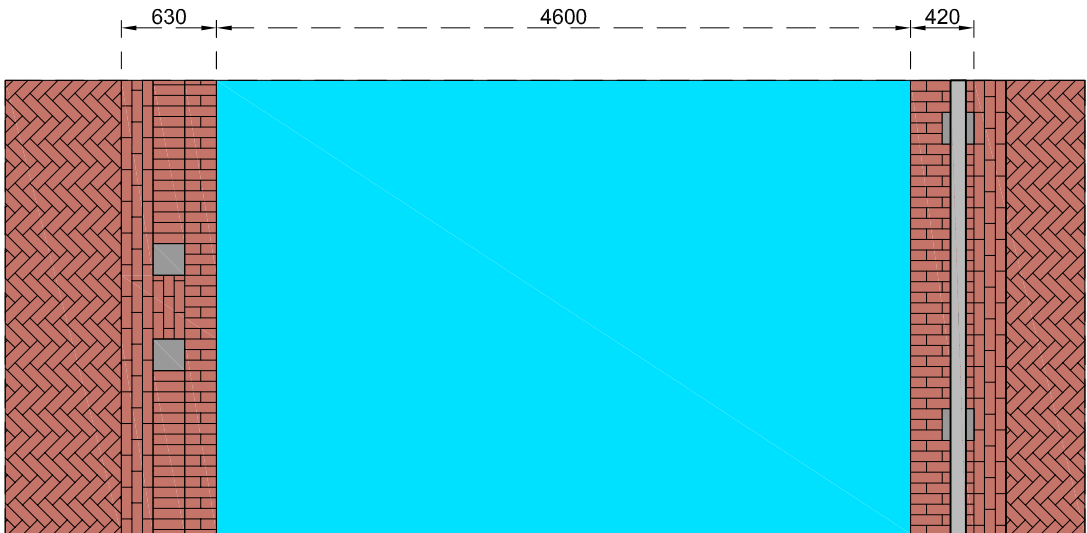



Bovenaanzicht

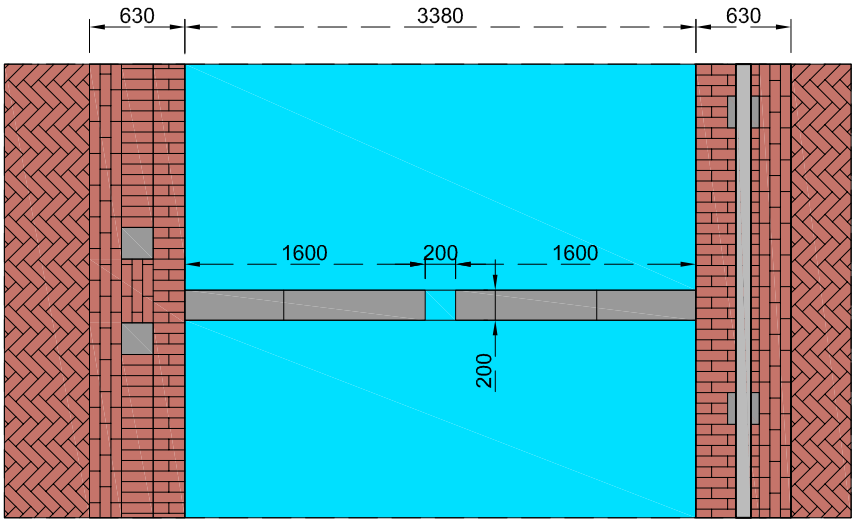

Doorsnede 1G-G', Nieuwstraat (schaal 1:100)

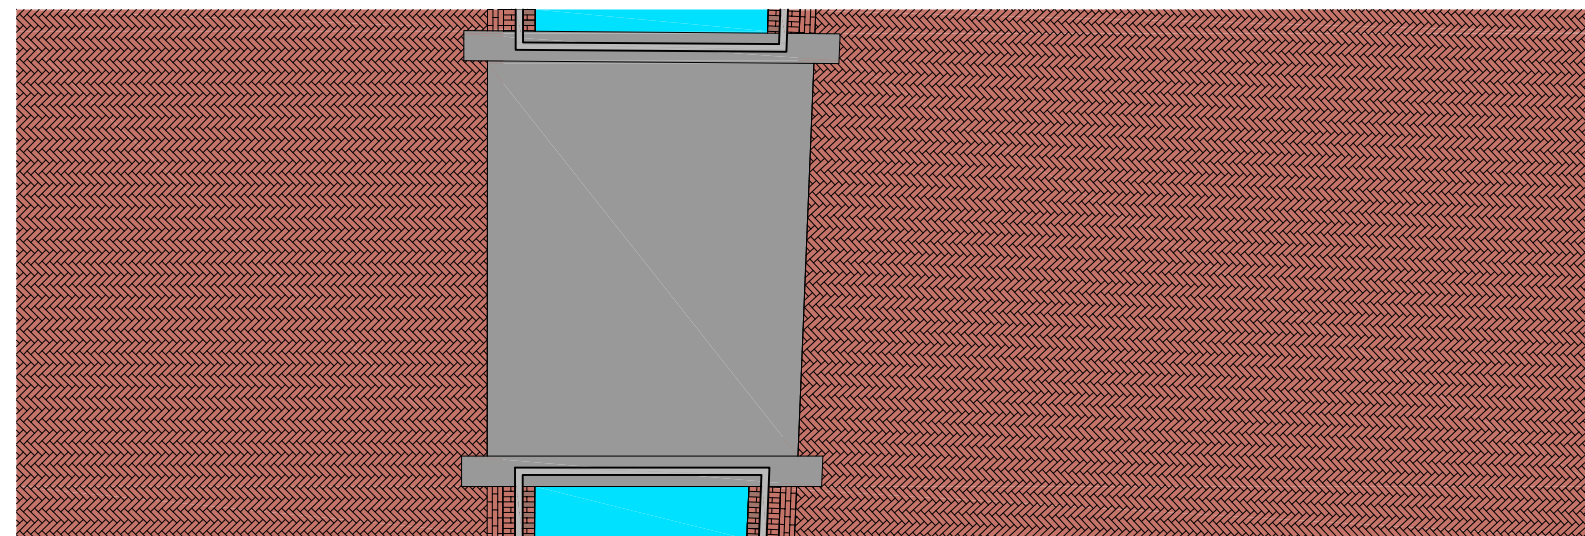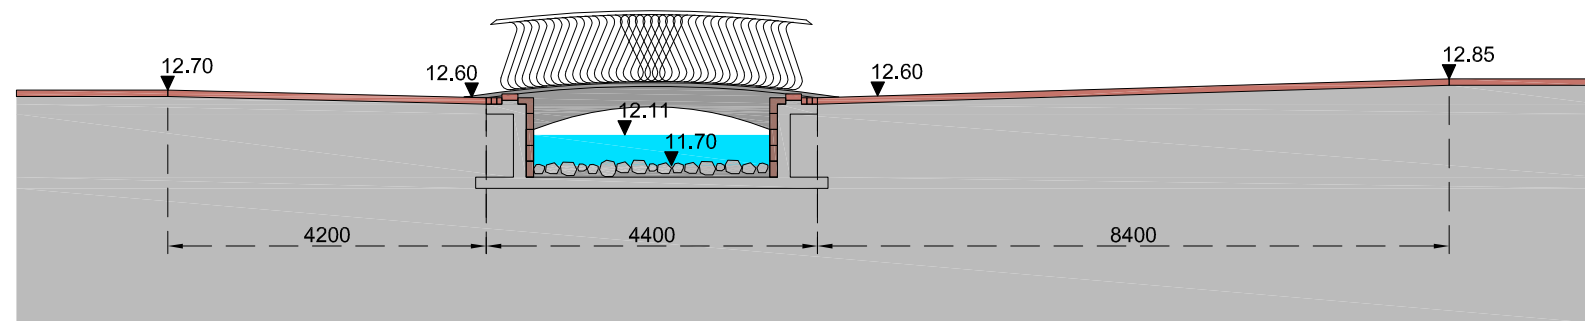

Doorsnede 1H-H', Nieuwstraat (schaal 1:100)

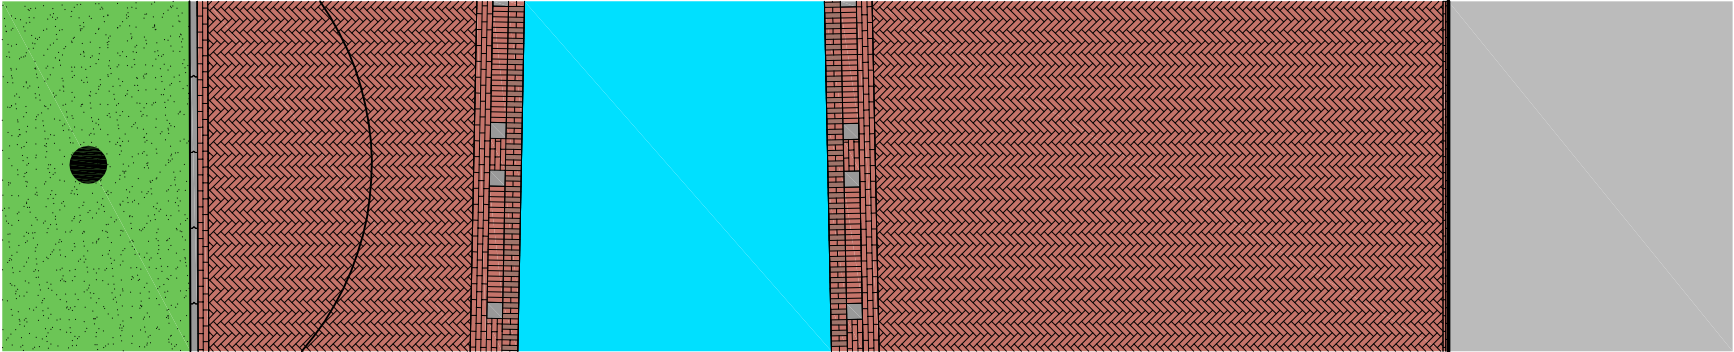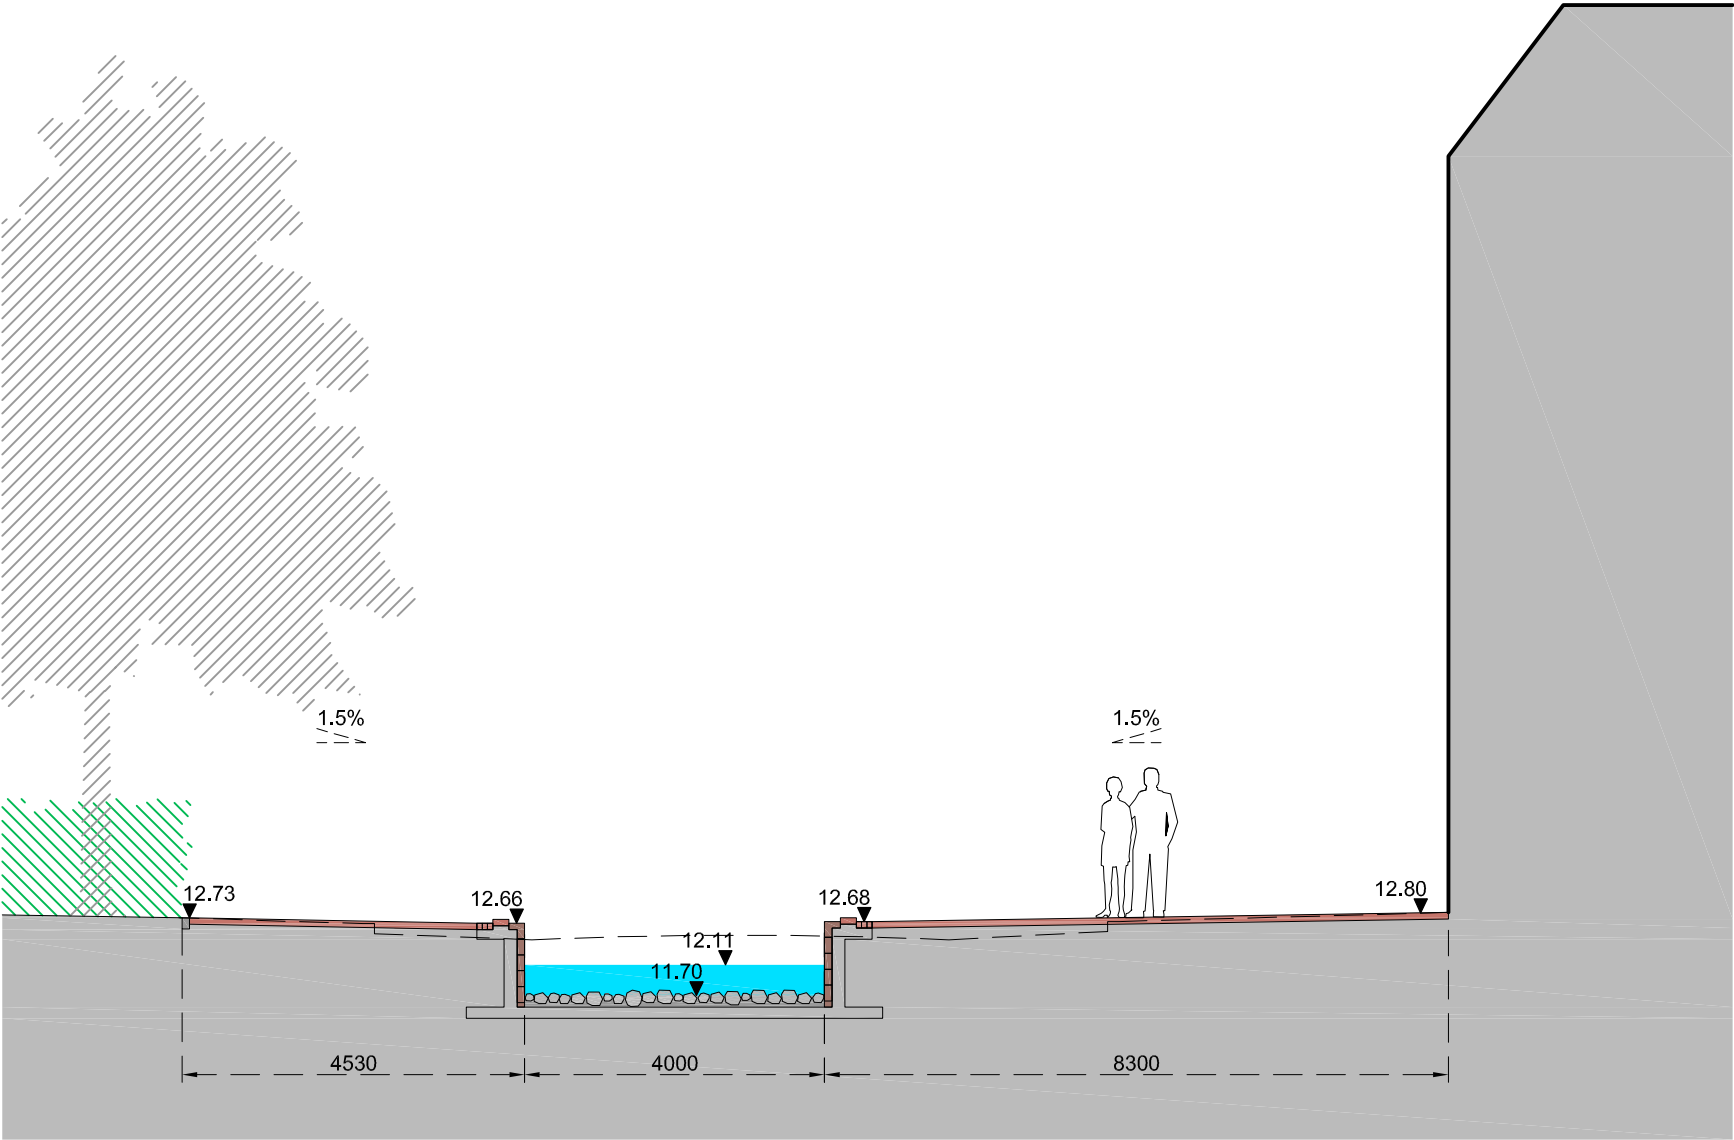


Principedoorsnede Nieuwstraat - noord (schaal 1:50)





Dwarsdoorsnede



Bovenaanzicht

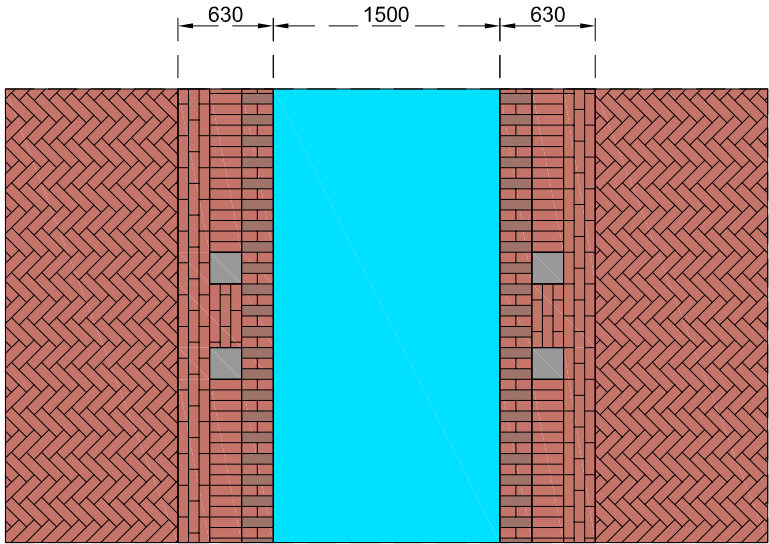


Doorsnede 1I-I', Nieuwstraat (schaal 1:100)

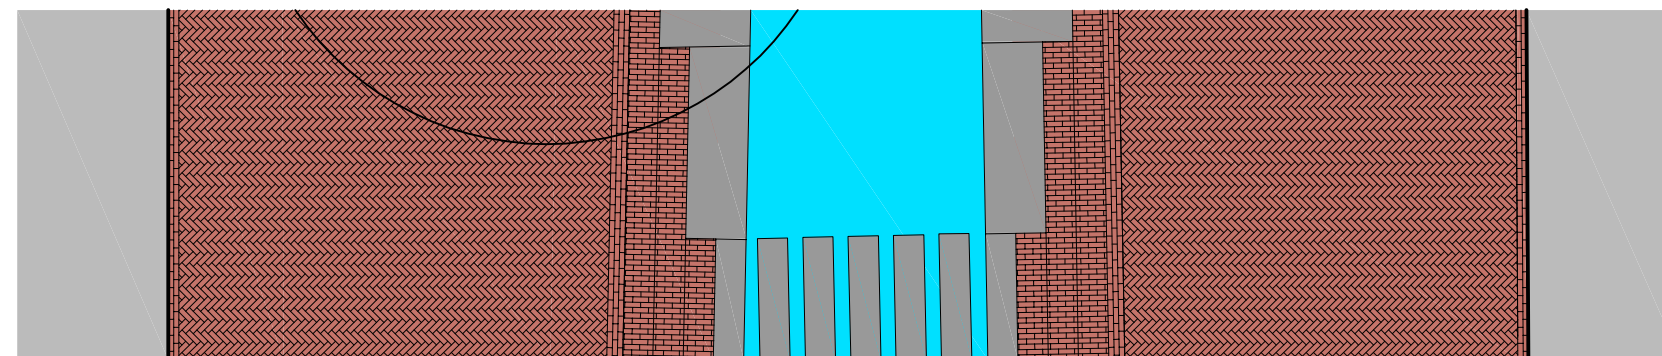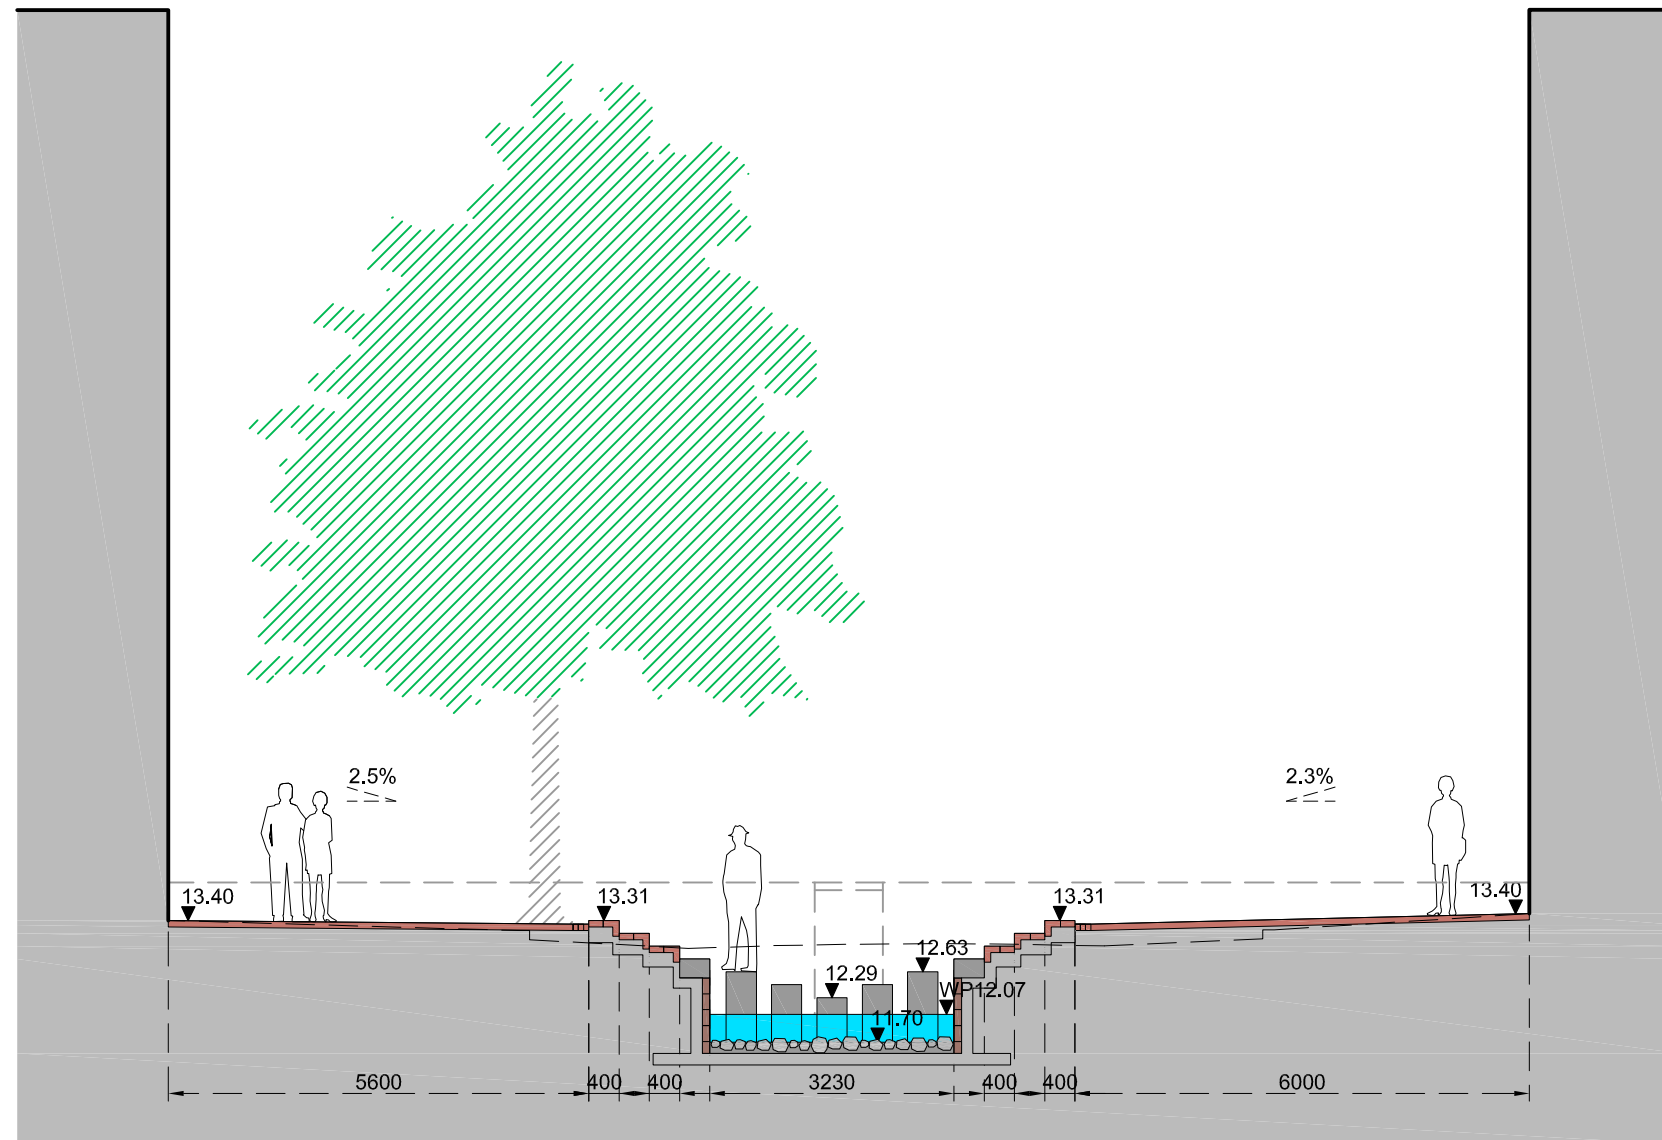


Principedoorsnede Nieuwstraat - trappartij (schaal 1:50)




Dwarsdoorsnede

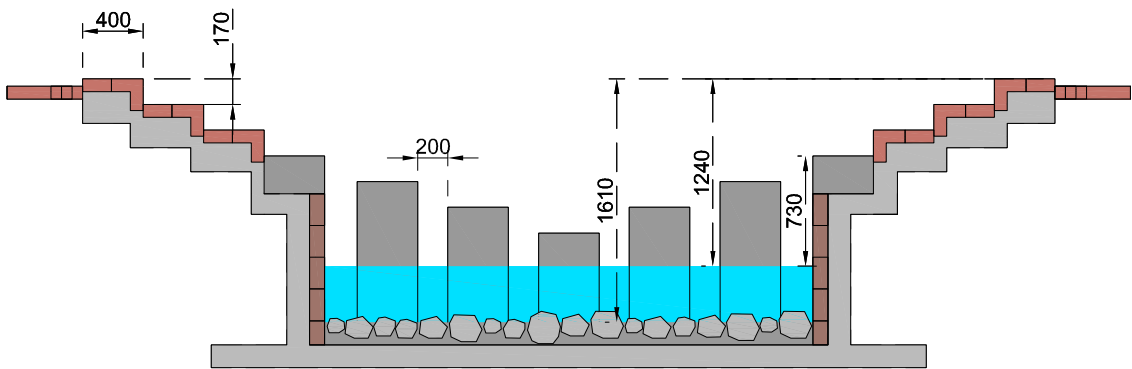



Zijaanzicht

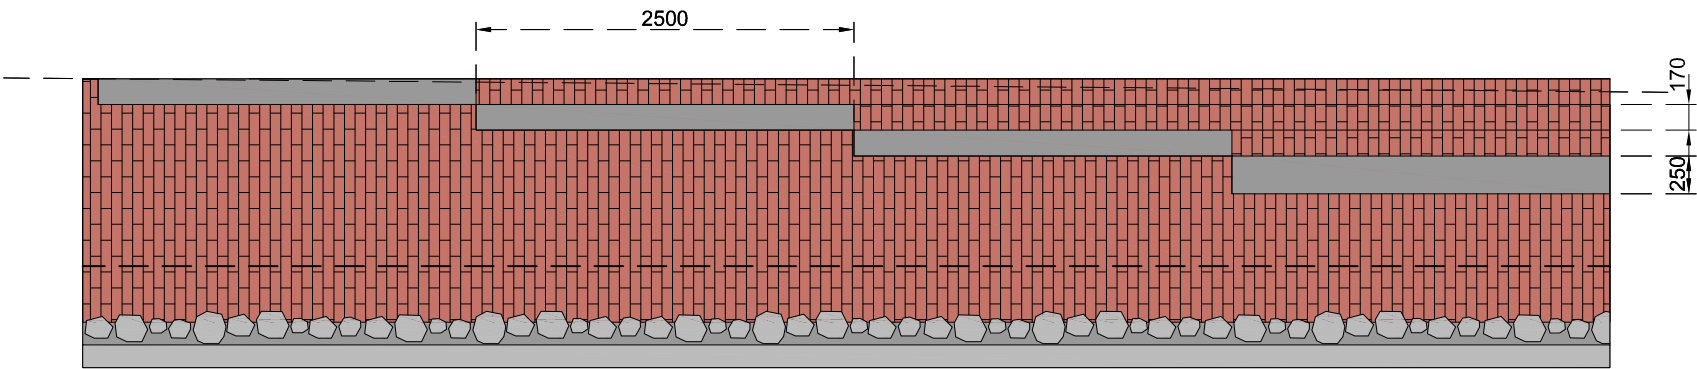

Bovenaanzicht

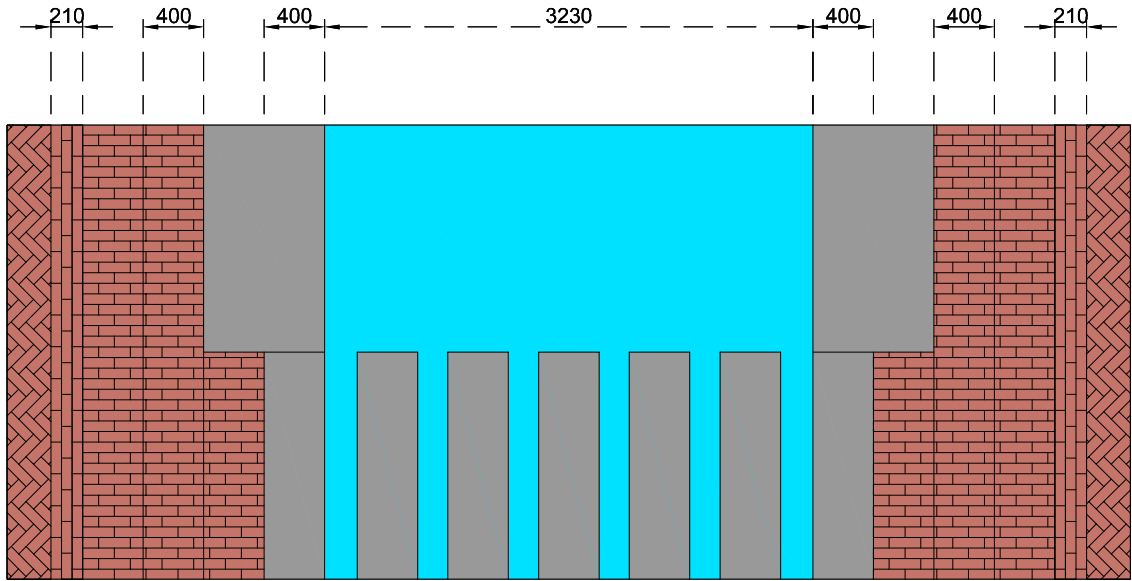


Doorsnede 1J-J', Nieuwstraat (schaal 1:100)

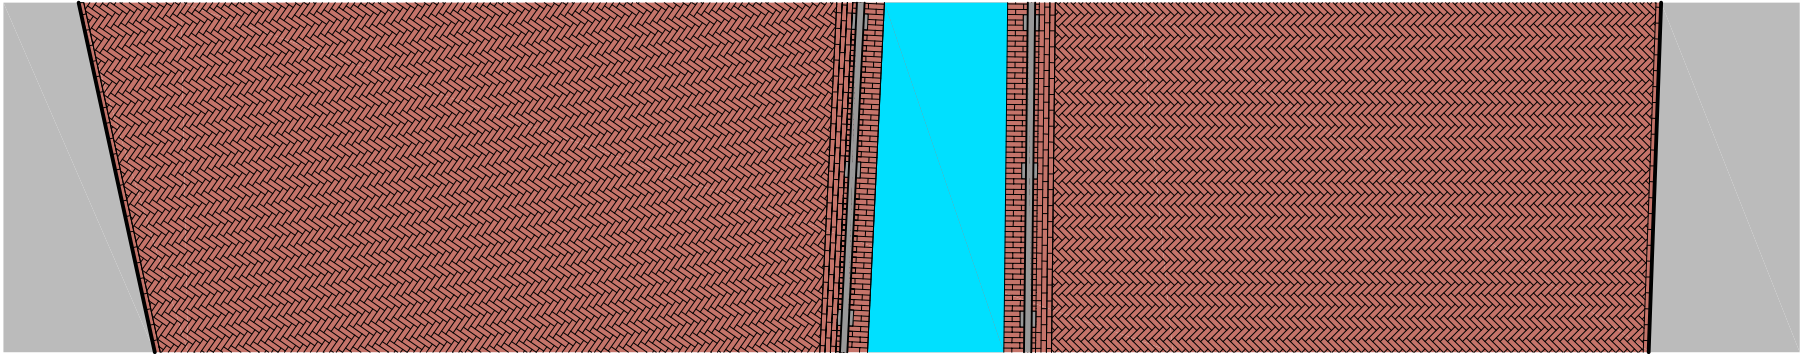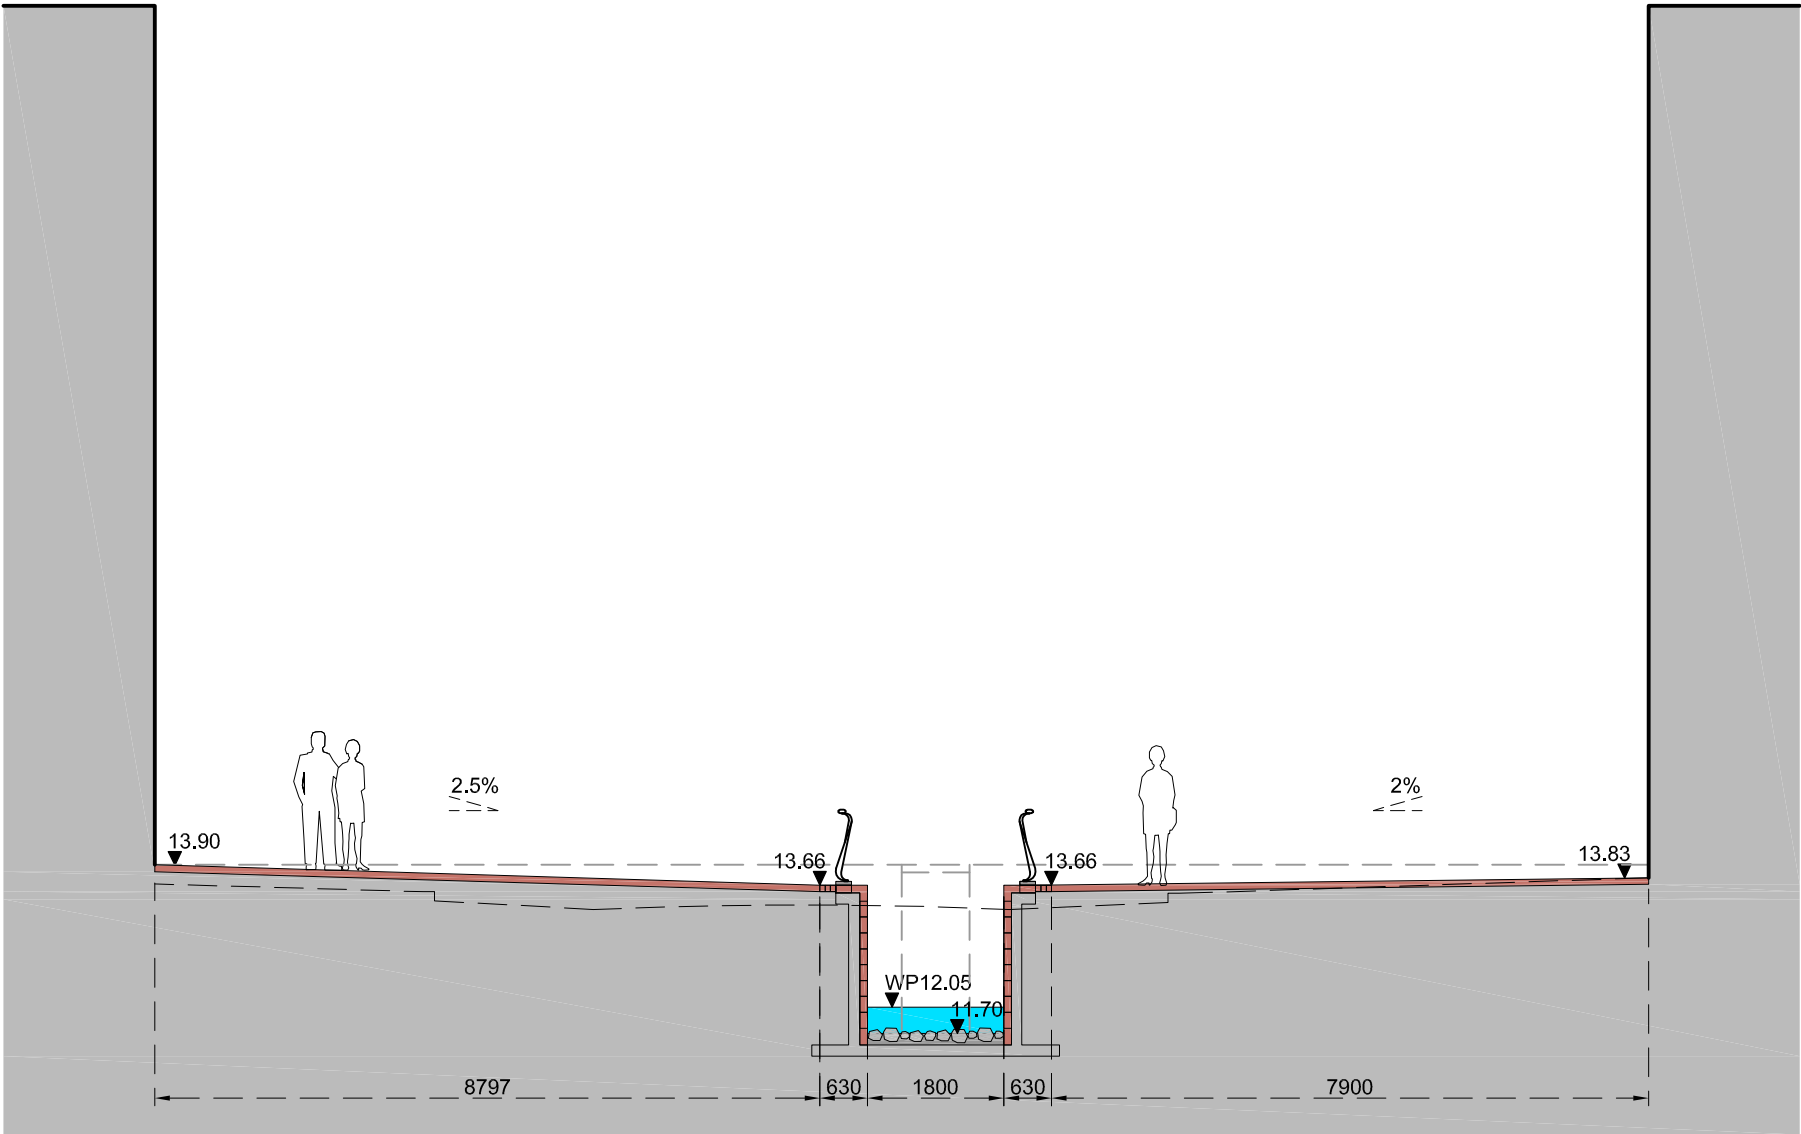


Principedoorsnede Nieuwstraat - zuid (schaal 1:50)



Dwarsdoorsnede

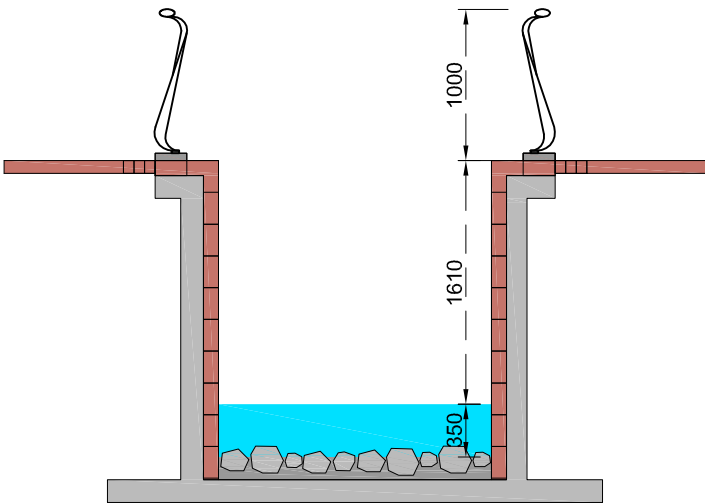

Zijaanzicht

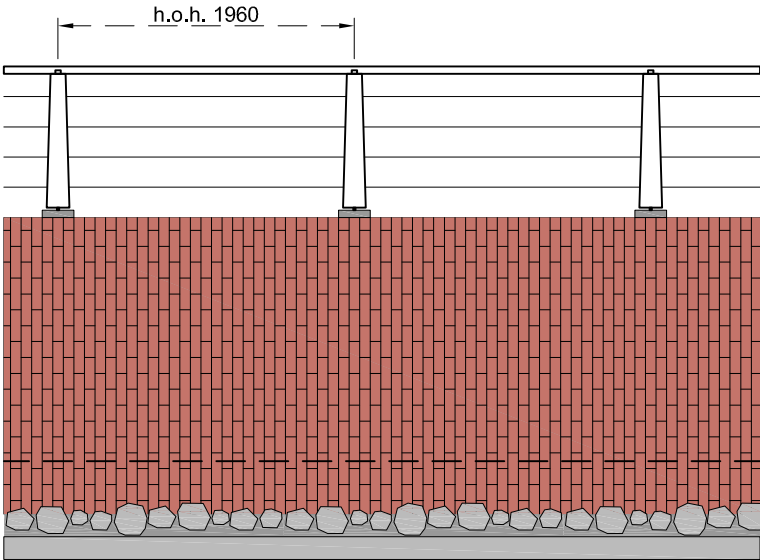

Bovenaanzicht

