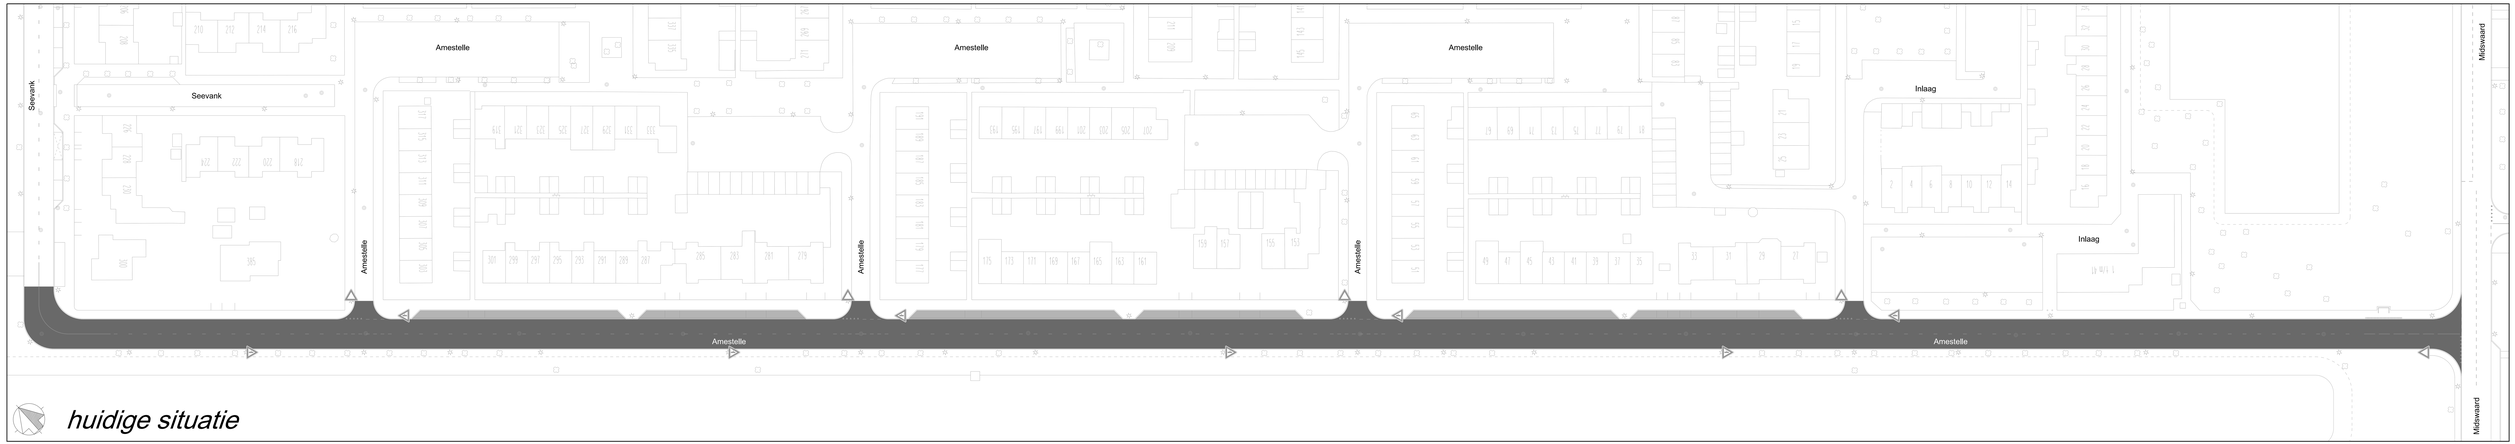

huidige situatie

toekomstige situatie

gemeente
Haarlemmermeer

Herinrichten en instellen

30 km/u Amestelle

Legenda

- bestaande verkeersborden
- te verwijderen verkeersbord B4
- te verwijderen verkeersbord B5
- te verwijderen verkeersbord B6
- aan te brengen verkeersbord A0130zb
- aan te brengen verkeersbord A0230ze

werkzaamheden bestaan uit:

- versmallen rijbaan van 8,00 naar 5,60 meter
- aanbrengen as-verspringingen
- opheffen voorrangsregelingen
- aanbrengen taludmarkering (niet verhoogd)
- aanduiden parkeervakken
- optimaliseren bushalte

wijziging	omschrijving	datum	tekend	gekeurd

gemeente Haarlemmermeer

Ingenieursbureau
postbus 250
2130 AG Hoofddorp
tel. 0900-1852

ZWANENBURG
Beperkte reconstructie Amestelle
Verkeersbesluittekening

Opdracht:	Amestelle	Datum:	12-10-2016	Auteur:	S. Koggel
WO-nr.:		Status:	Definitief	Controle:	
Contractnr.:		Blad:	01 van 01		
DOC-nr.:	2016-034-006	Afmeting:	841x1750	Akkoord:	
Documentsoort: Tekening		Schaal:	1:400		