


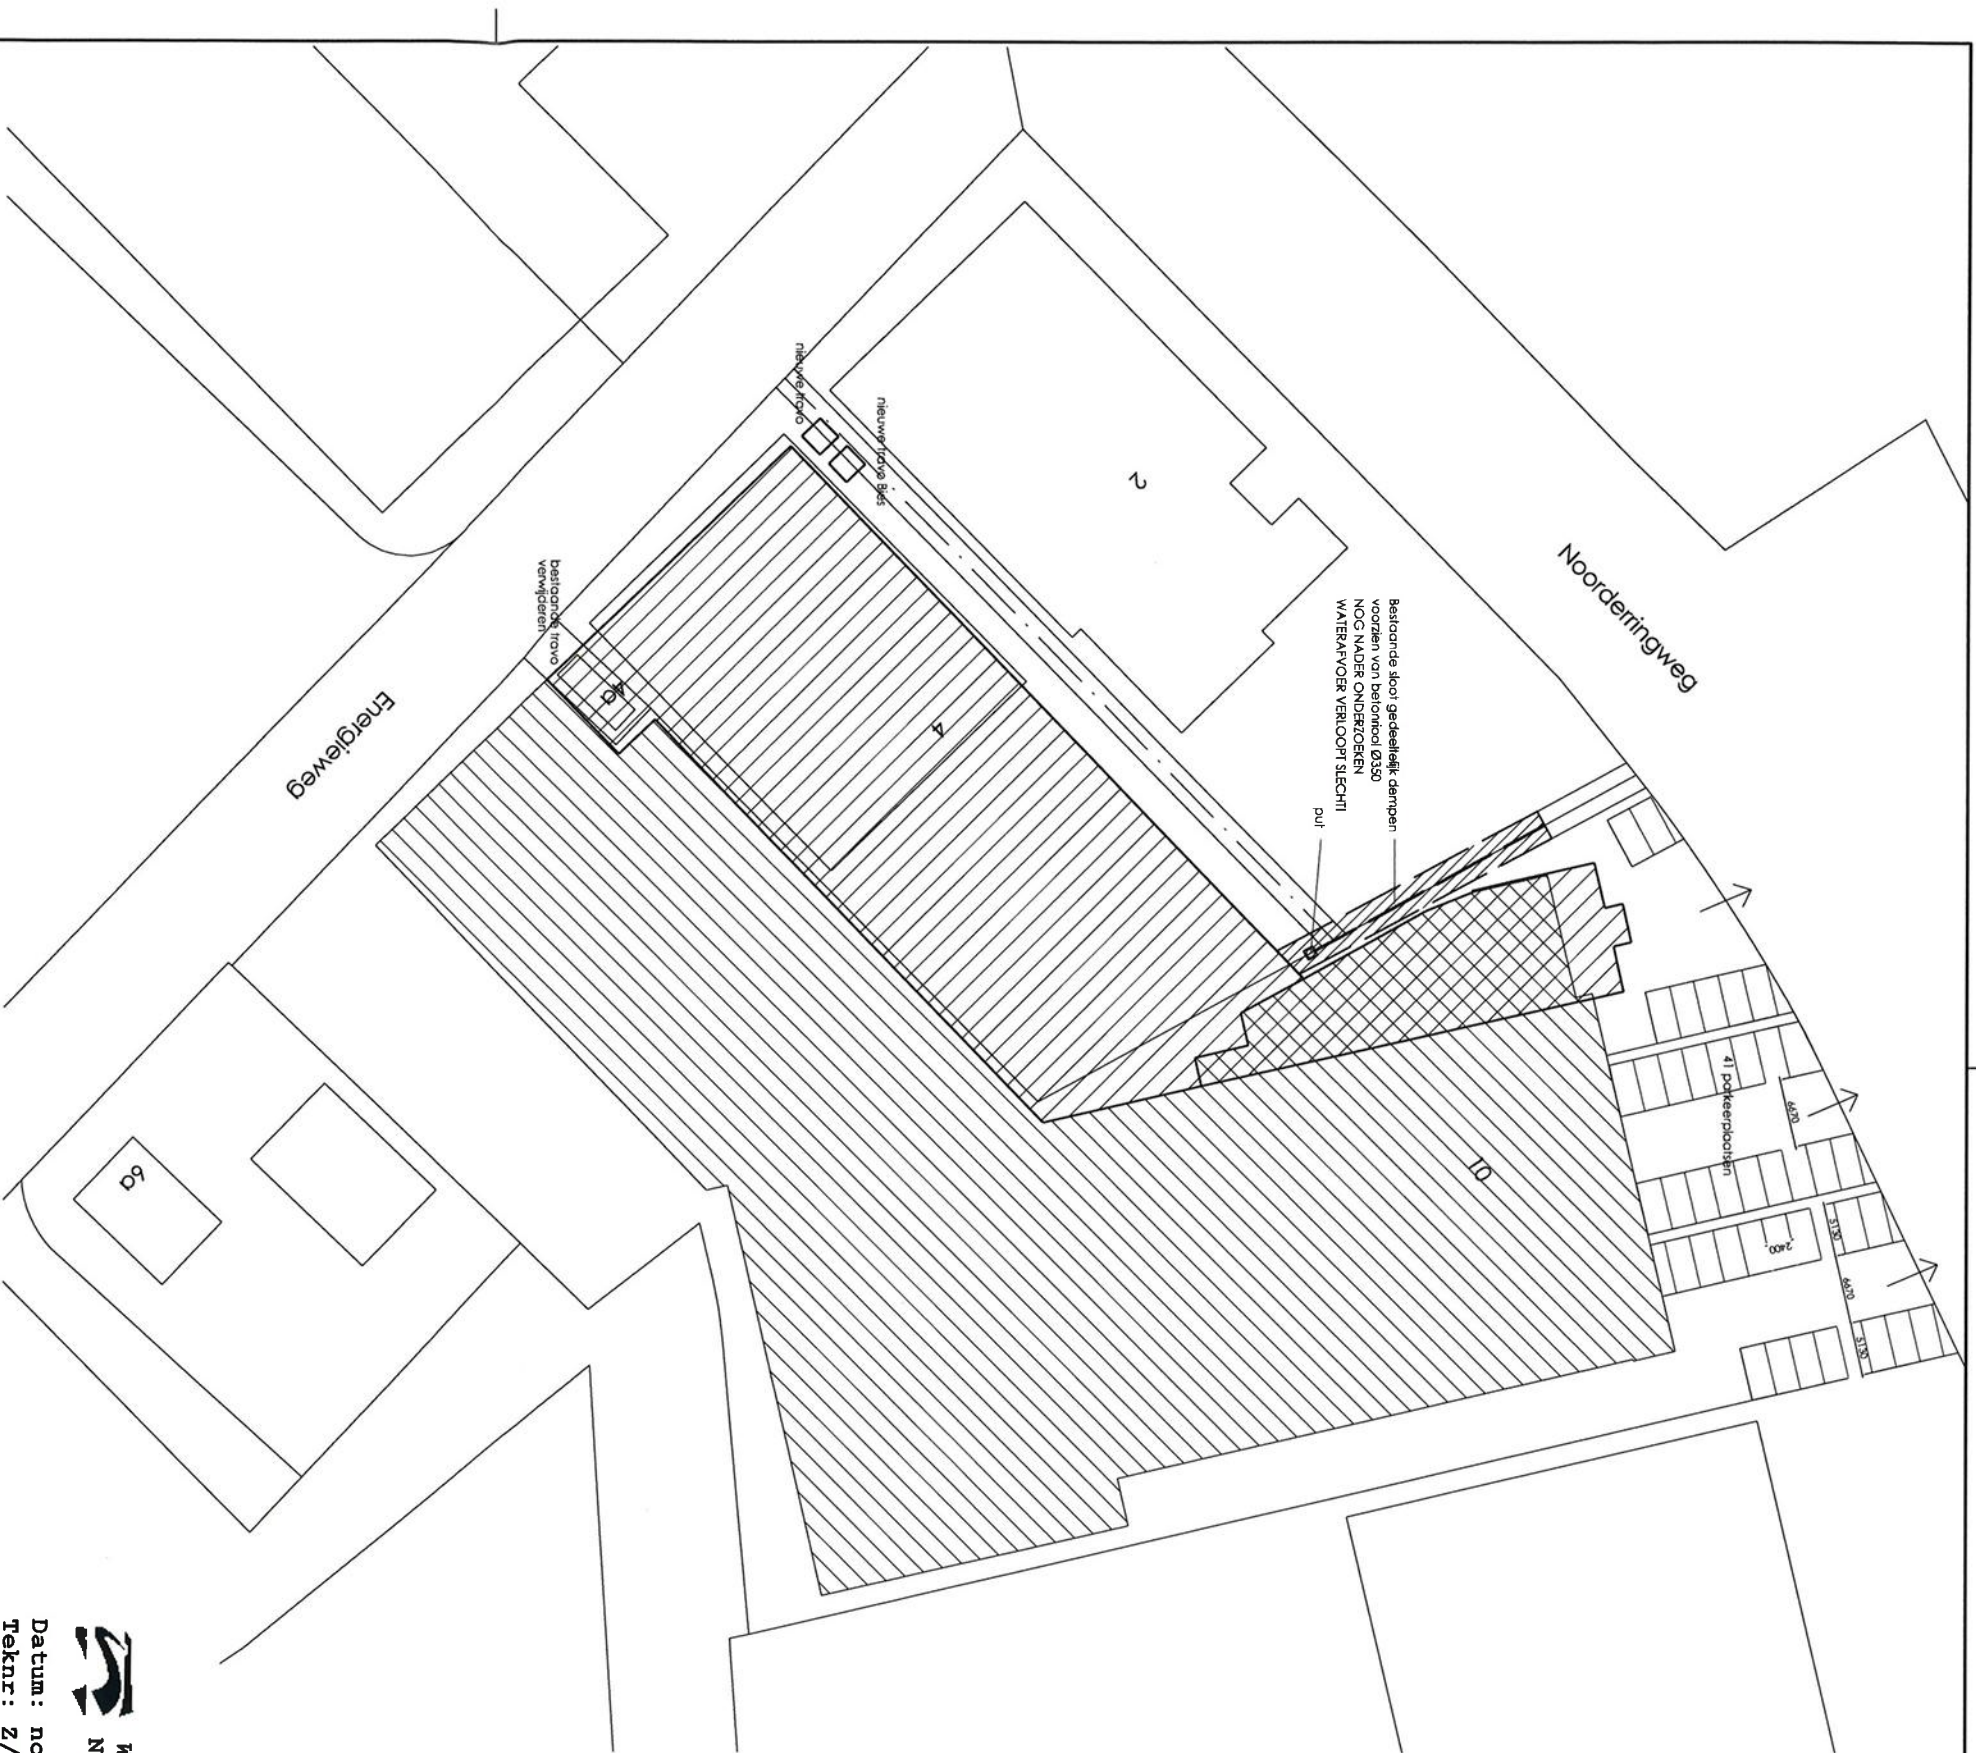

Waterschap
Noorderzijlvest

Datum: november 2016
Teknr: z/16/00/243

TER CONTROLE

DEFINITIEF ONTWERP

NIEUWE TOESTAND

SITUATIE

DATUM	13-10-2016	REVISIE 1	14-10-2016
SCHAAAL	1:500 /	GET.	G.P. GET.
FORMAAT	A2	OMSCHR.	parkeren
PROJECTLEIDER	ir. F.B. WIERSUM	REVISIE 2	
CONSTRUCTEUR	ir. F.B. WIERSUM	GET.	GET.
GETREND	G.PENNING	OMSCHR.	
GETIEN	ir. F.B. WIERSUM		

B-000

16-1517

UITBREIDING METAALBEWERKING BIES B.V.

NOORDERINGWEG 10

9363TC MARUM

AANNEMERSBEDRIJF J. DE JONG BV

HORNLEGER 2

OPDR. GEVER
8431HL OOSTERWOLDE

Situatie

- Kadastrale gemeente - Marum
Sectie - F
Kavel nr. - (1/2) 3563, 3564, 6299 en 5348
Plots - Marum
Adres - Noorderingweg 10

- Nieuwbouw
- Bestaande bouw

DOPHIDE 2
POSTBUS 236
9200 AG DRACHTEN
T: 0512 544888
E: DRACHTEN@WZN.NL
I: WWW.WZN.NL

W2N
engineers