
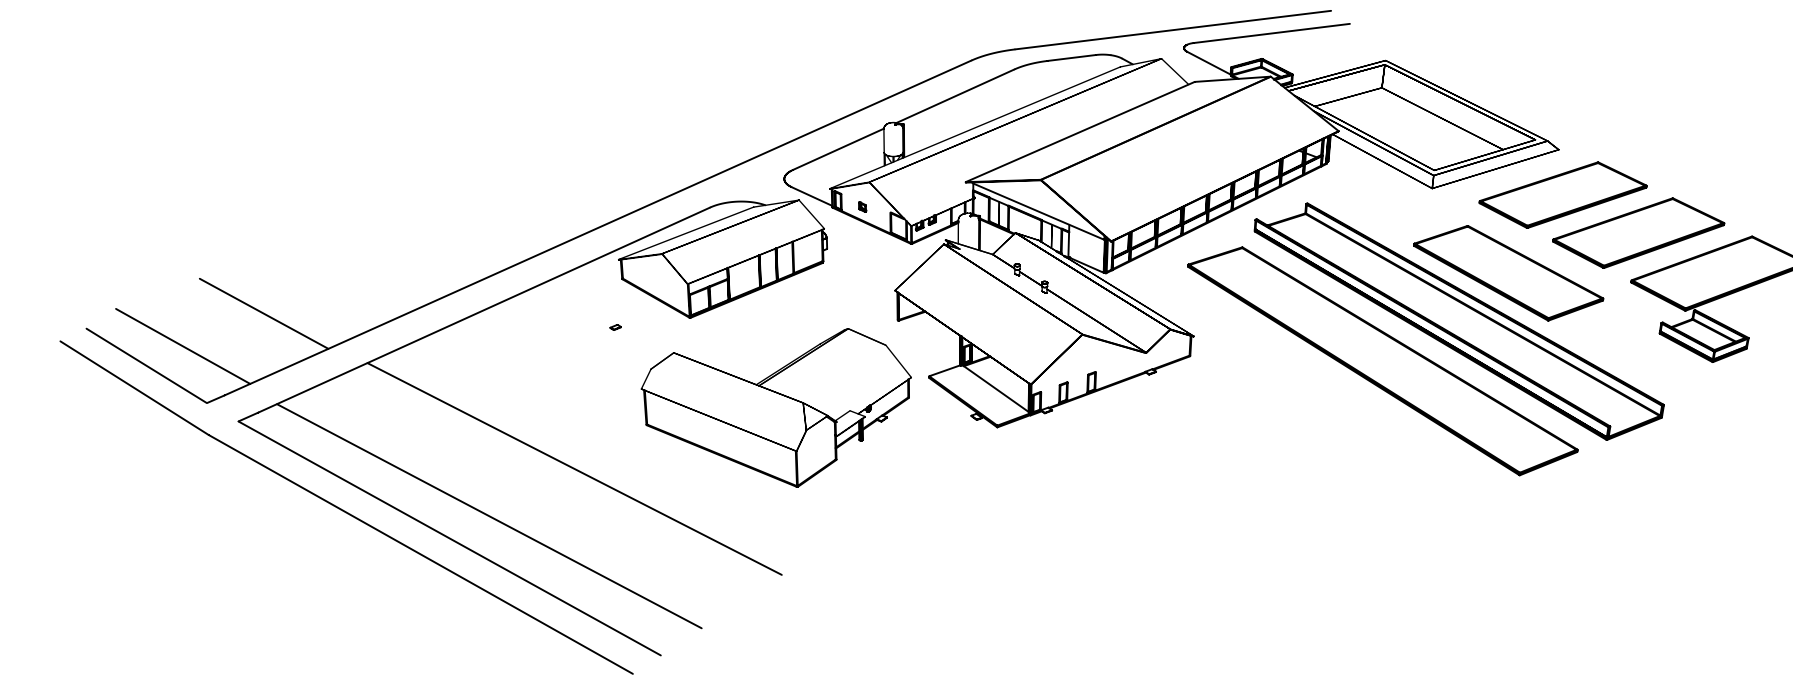
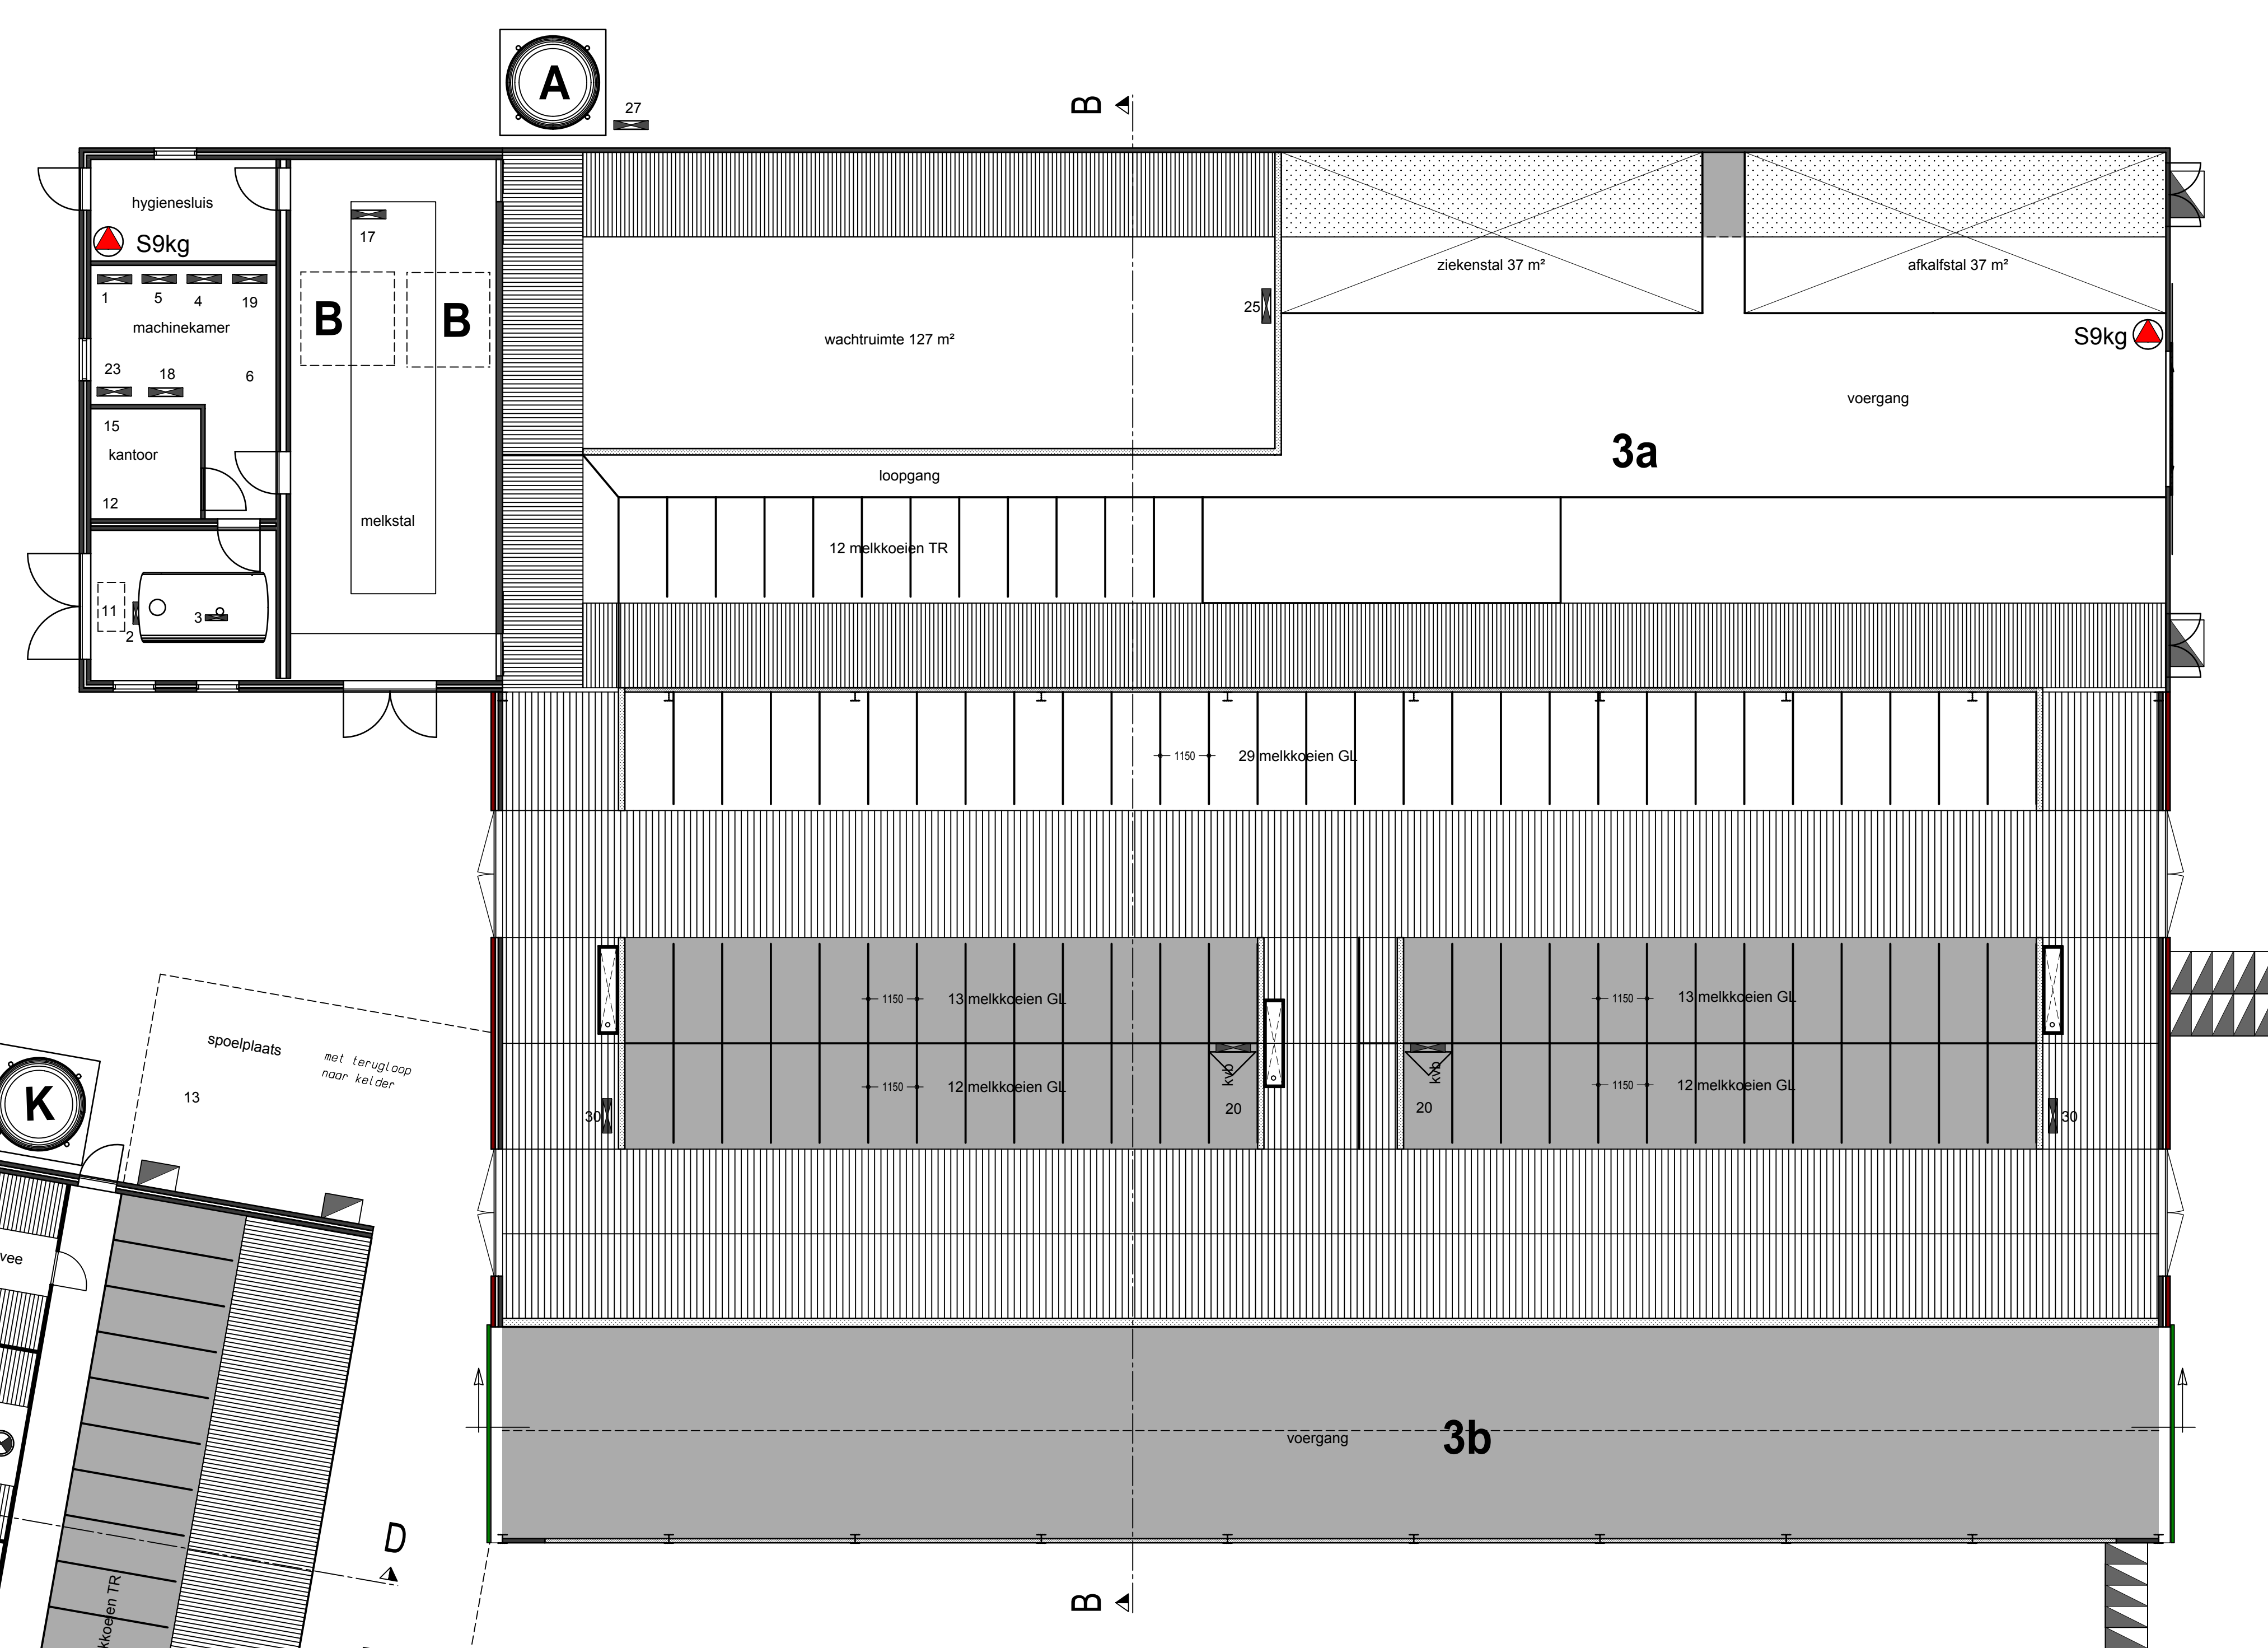
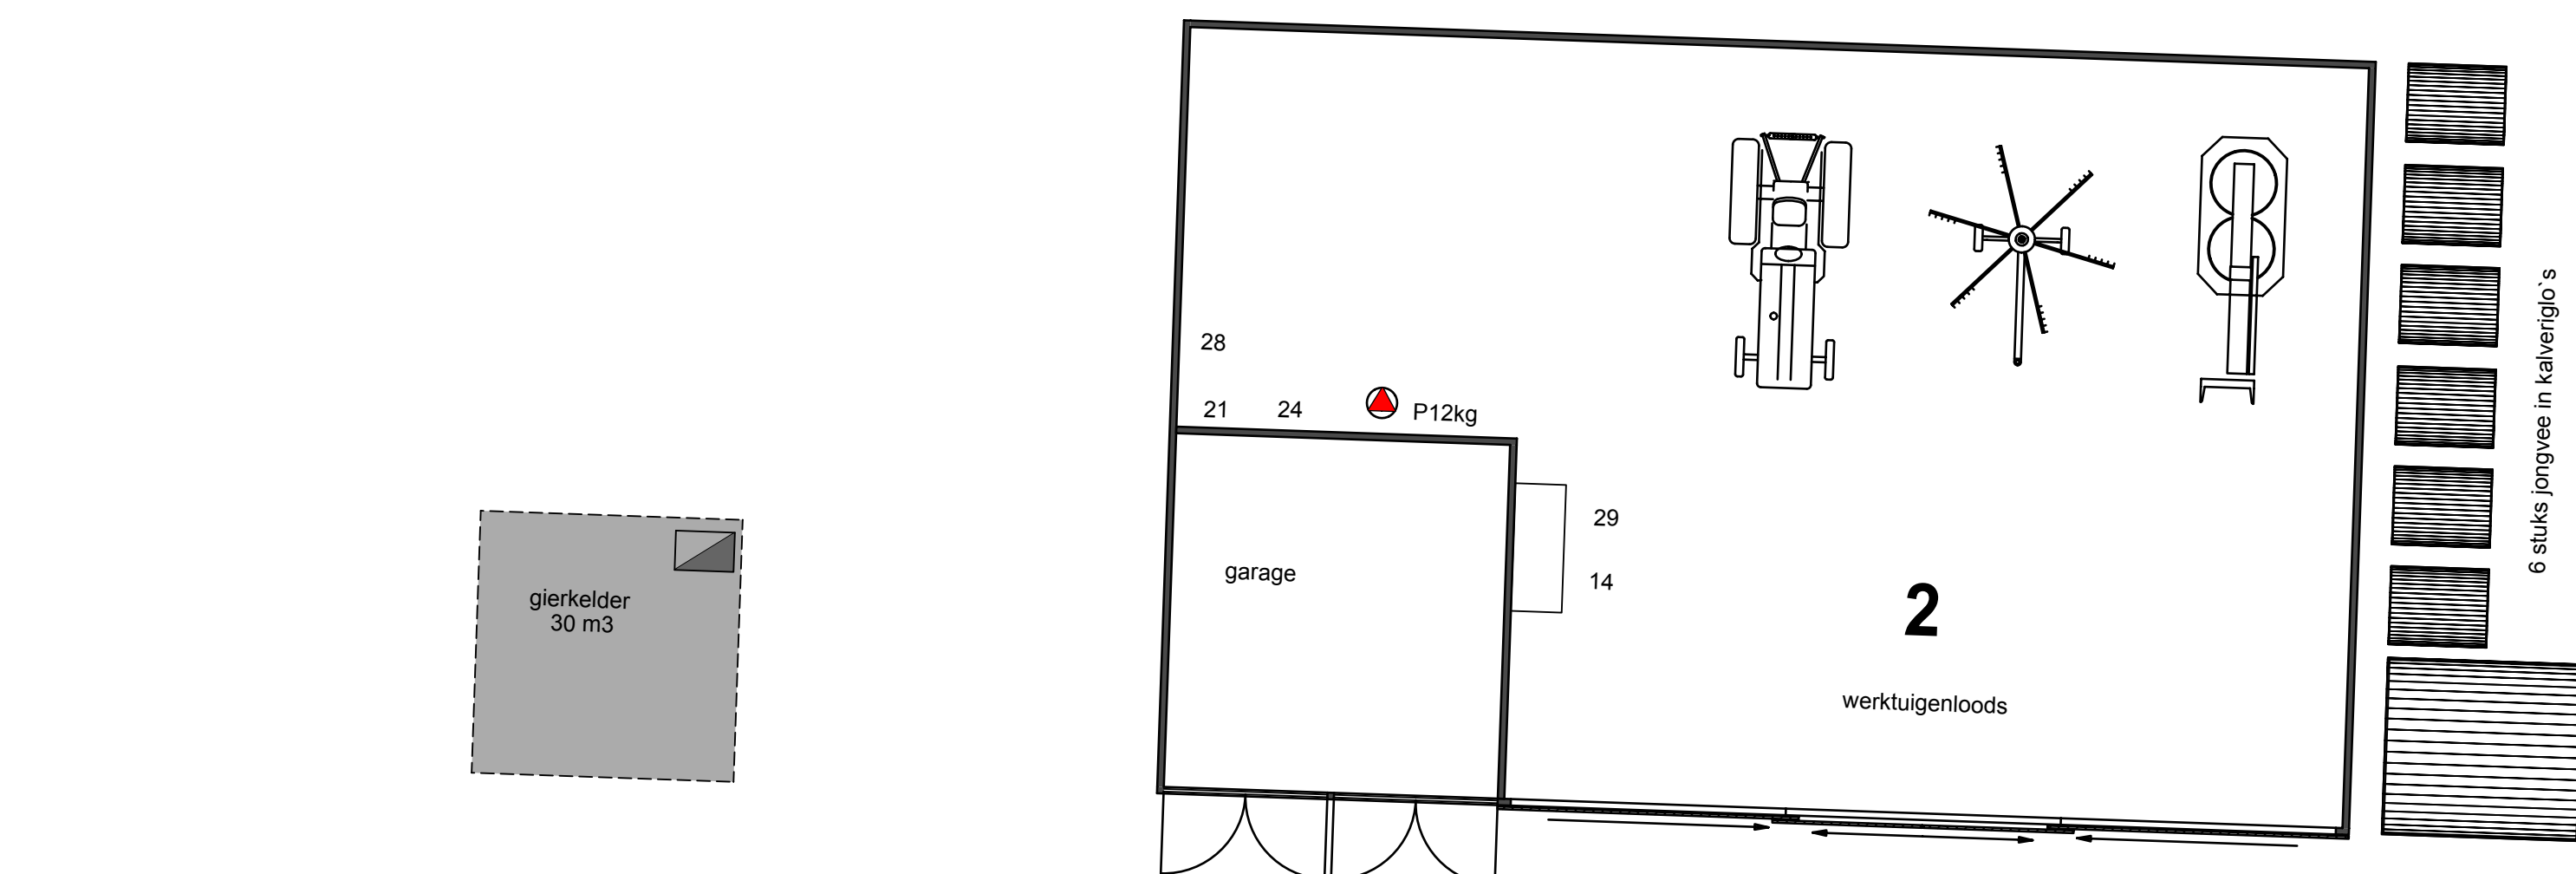
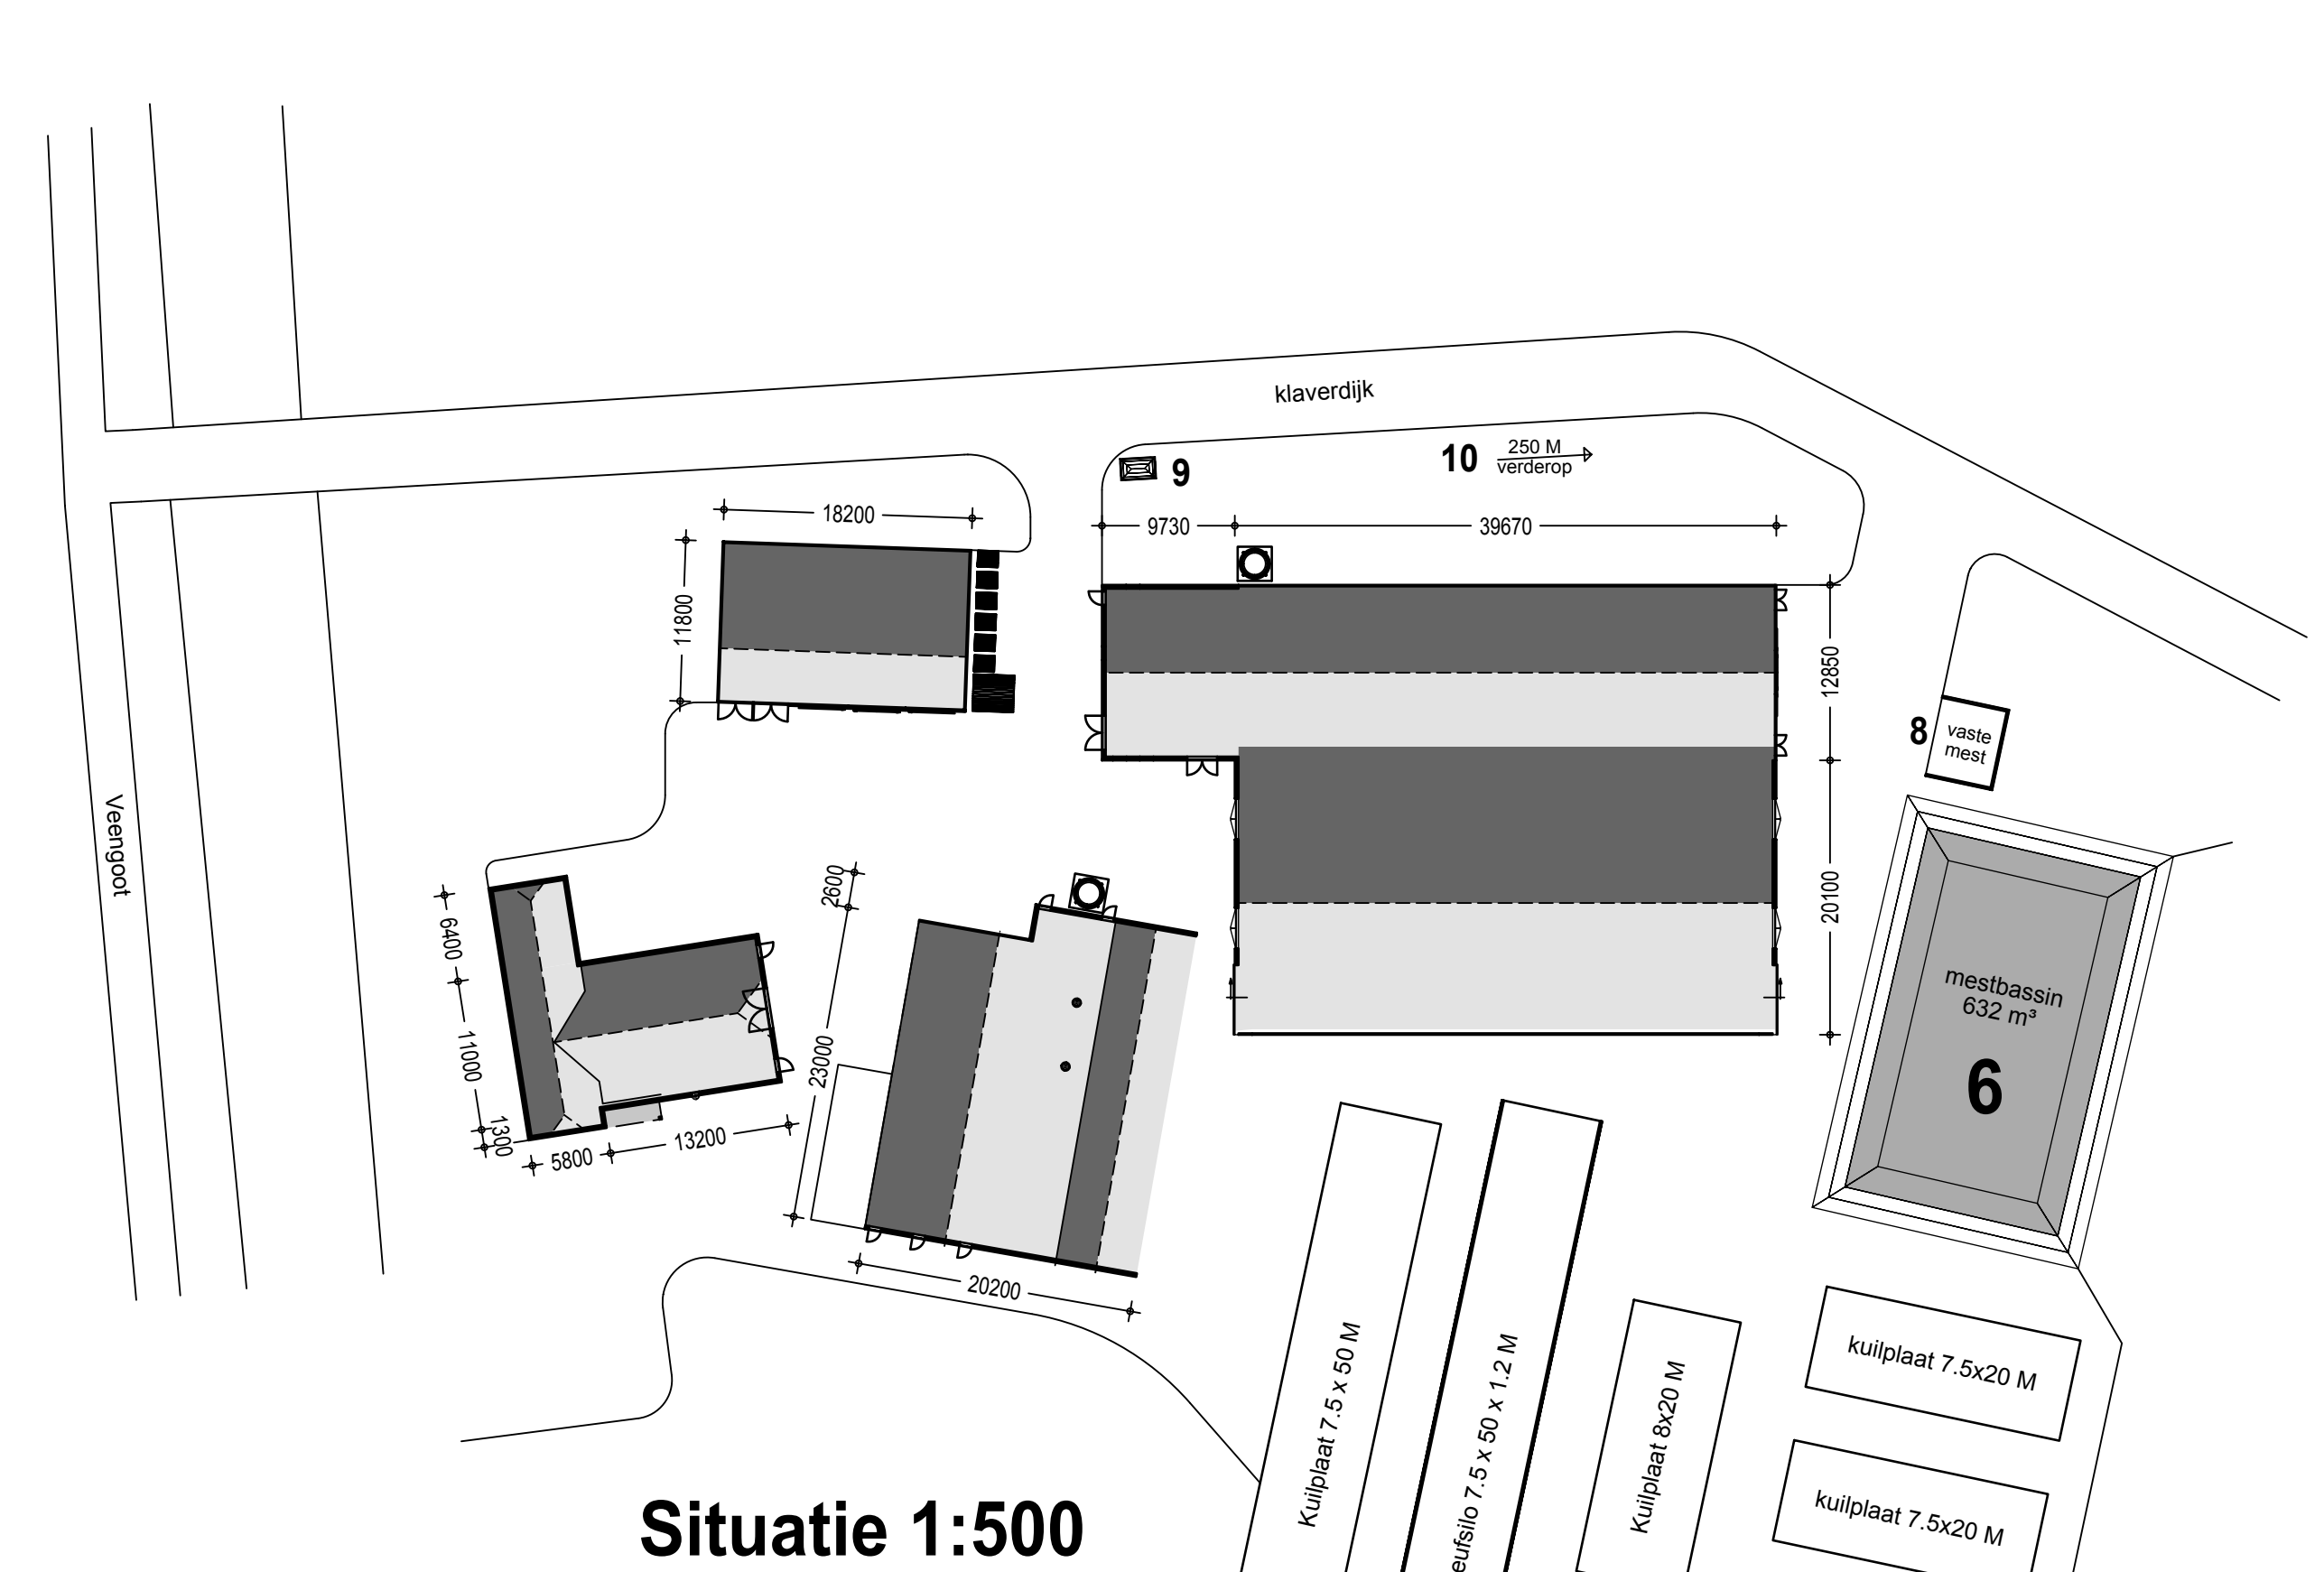
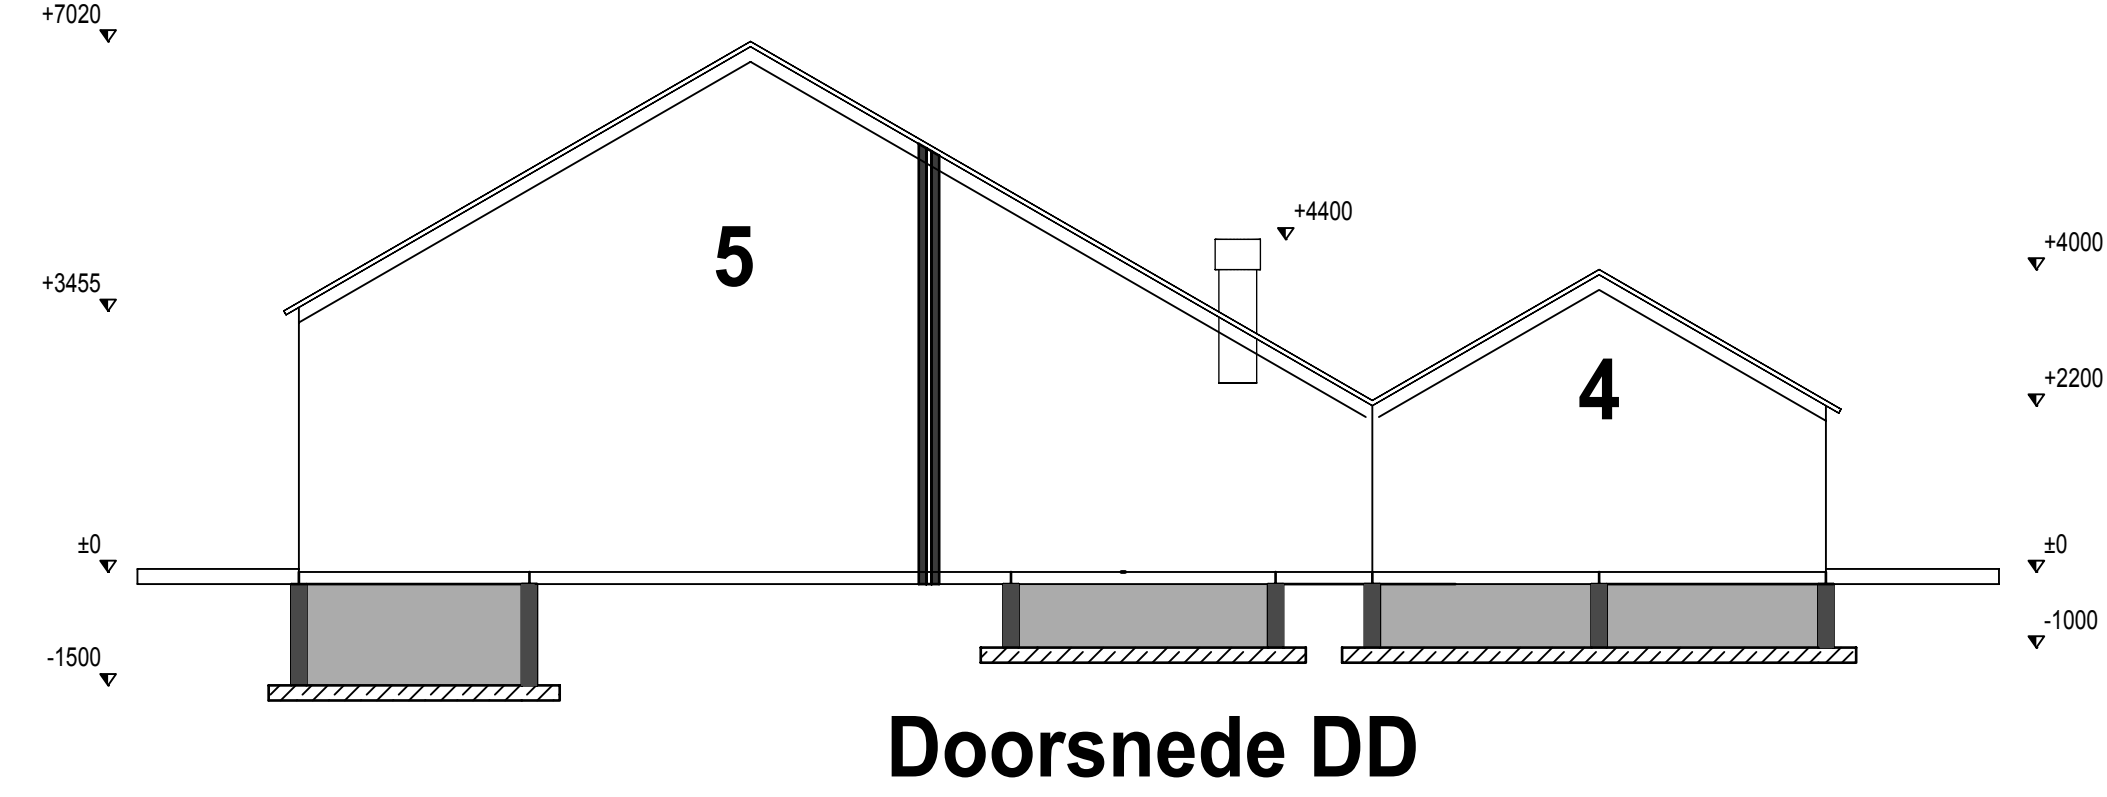
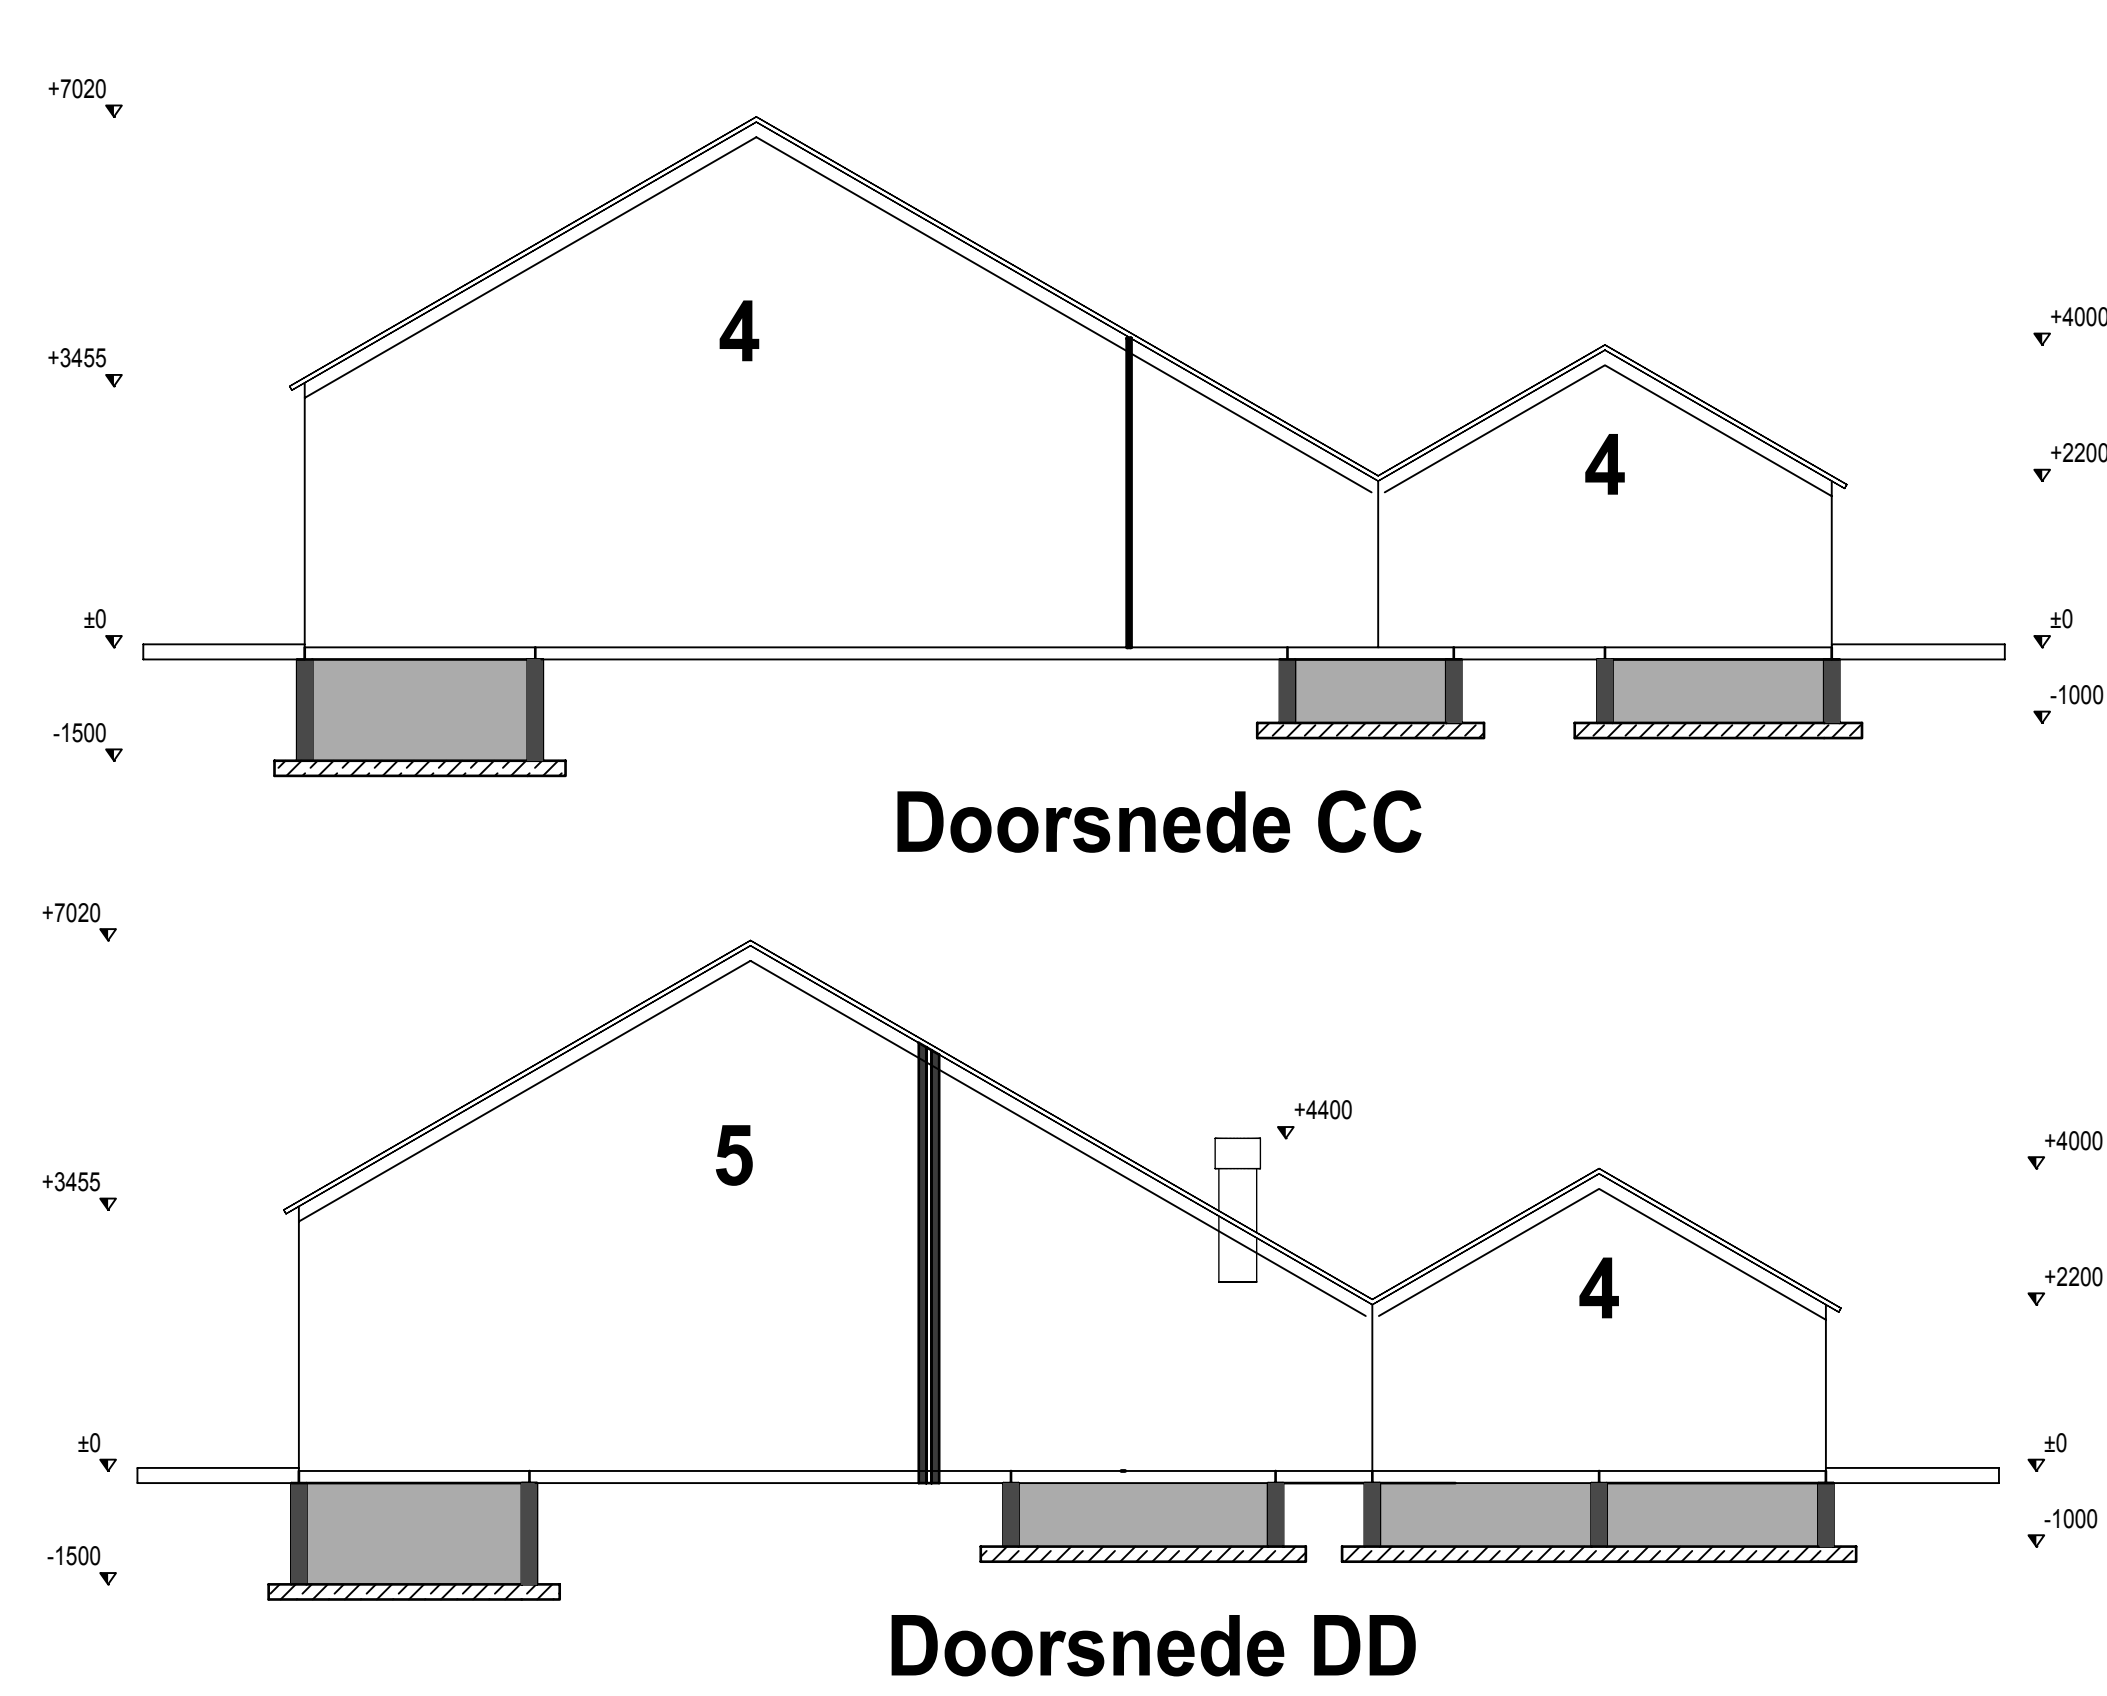
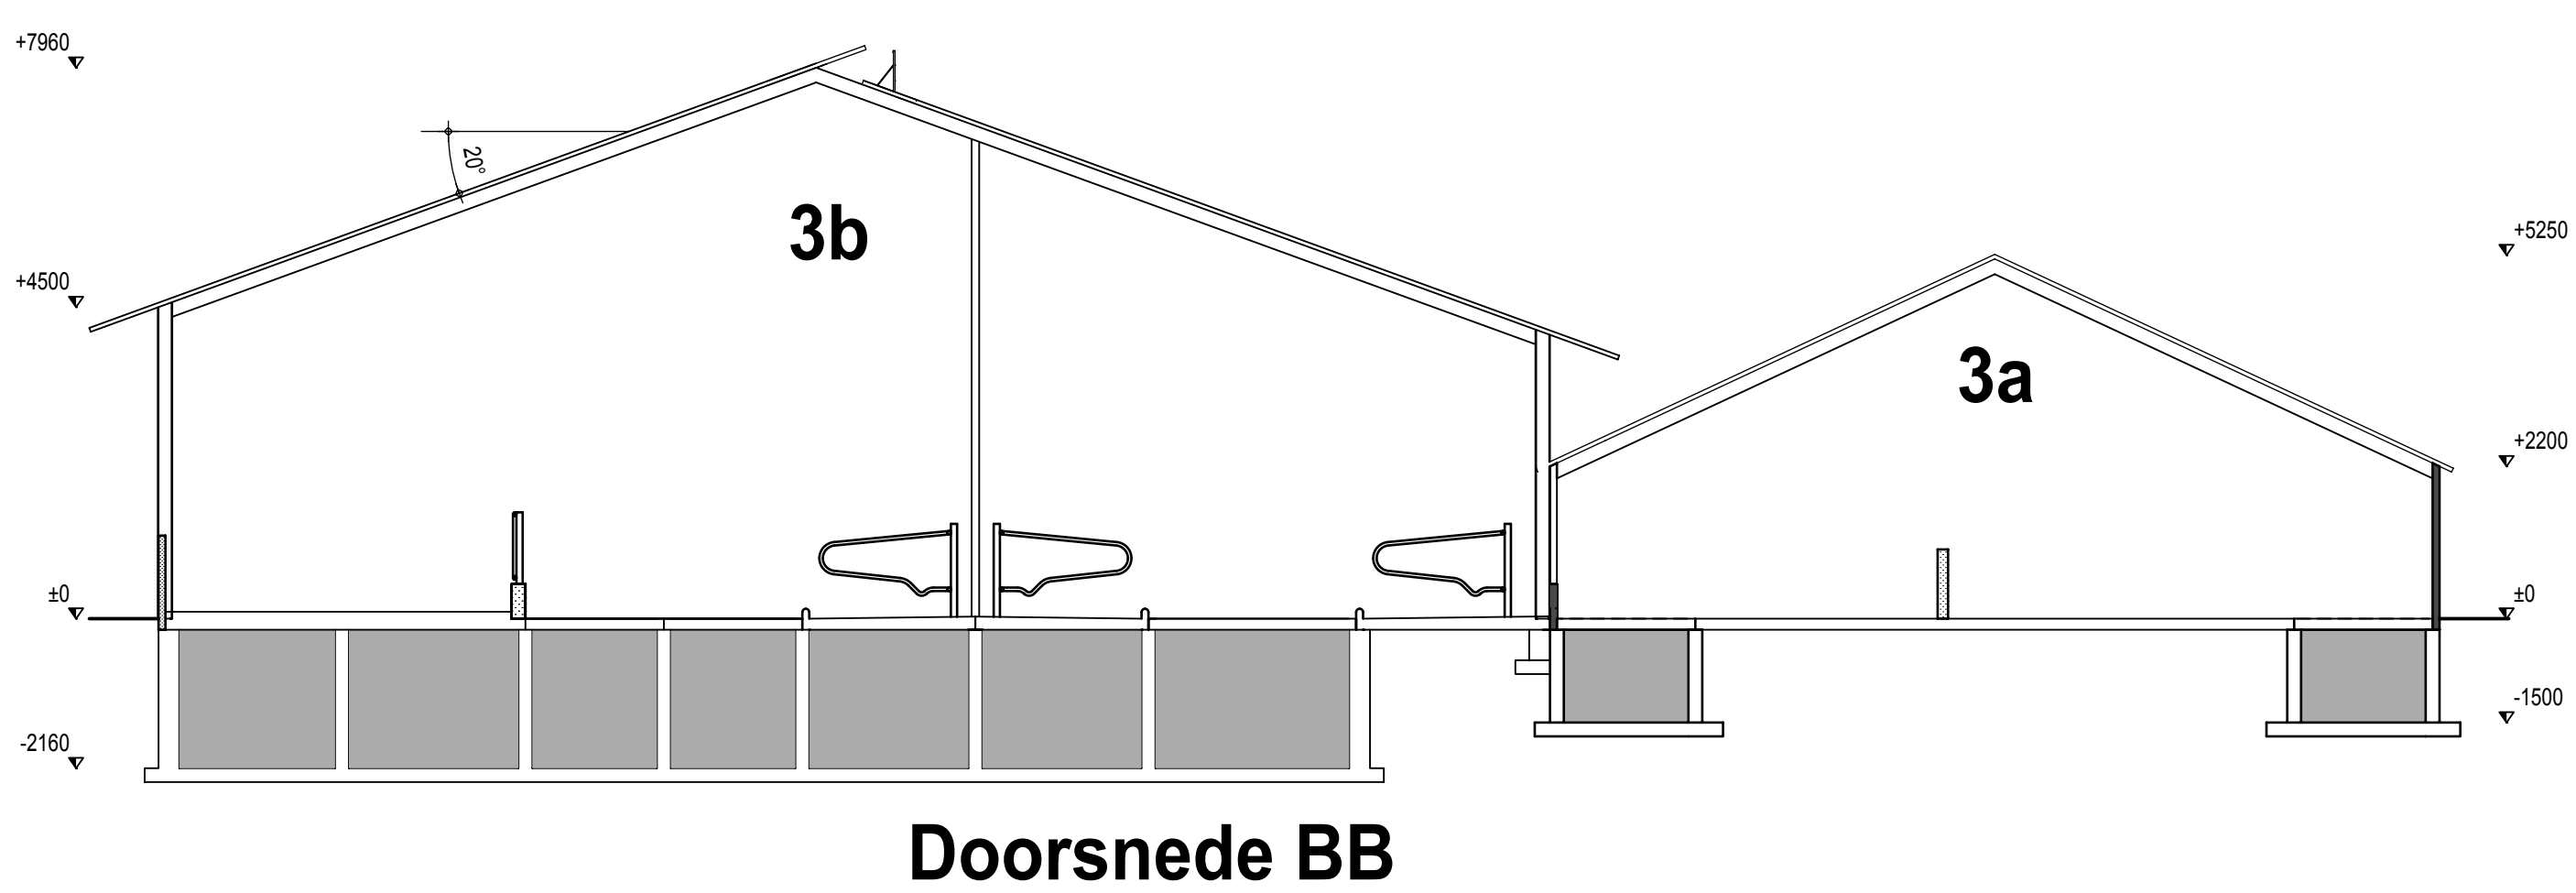


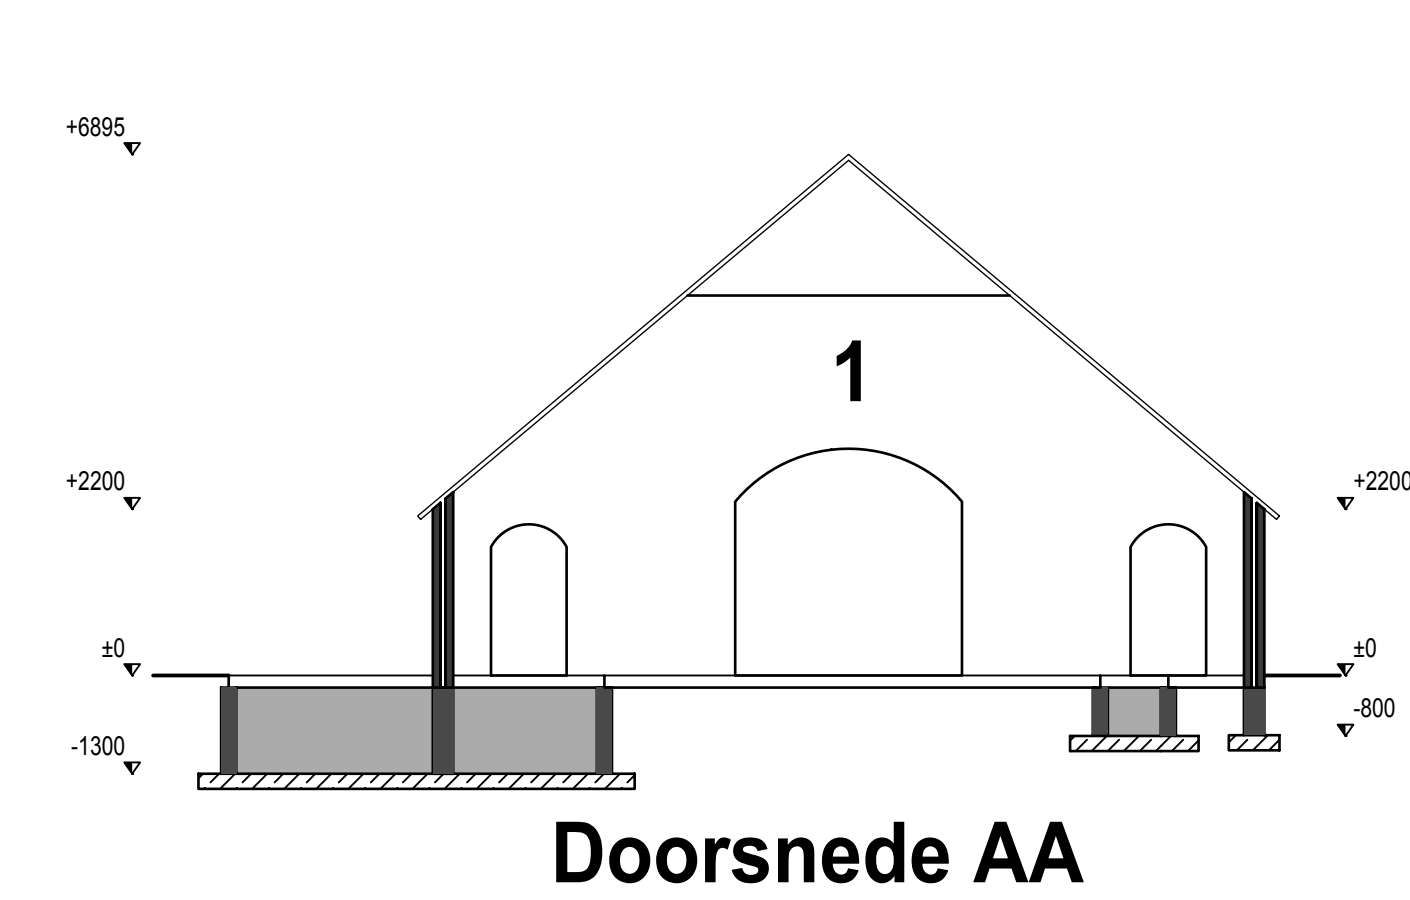

renvooi	KW pst.	KW totaal	KW pst.	KW totaal
1 Koeler	4	17	Dorpelpomp l.b.v. speelwater	0.5
2 Tankheftrier	0.37	18	Hydrofooninstallatie	3
3 Roerwerk	0.2	19	Melkpomp	1
4 Vacuum pomp	2	20	Krachthoerbox 2 stuks	0.5
5 Boller 120 fr 2 st.	1	2	Handgereedschap	10
6 Reinigingsmiddelen	-	22	Electrische dieselpomp	0.4
7 Ventilator 3 stuks	0.5	1.5	Warmteterugwinning	3
8 Opslag vaste mest 45 m3	-	24	Compressor	3.2
9 Kadaverenhaalplaats (1-500)	-	25	Opdrifpomp	2
10 Stationaire motor bergening	10	26	Opslag stro en strooisel	0.8
11 Opslag speelwater 1 m3	-	27	Vijzels 1 stuk	4kva
12 Sperreval	-	28	Looppomp	-
13 Spoelplaat/ Wasplaats	-	29	Opslag afgewerkte olie 200 L	-
14 Opslag motorolie 200 L	-	30	Koelbatterij 2 stuks	-
15 Opslag dergenesismiddelen	-	-	-	-
16 Hogeboortank	3	-	-	-

A Voedersilo (polyester) 6 ton	Brandblussers Powder 2 stuks
B Voedersilo (polyester) 5 ton	Schuim 3 stuks
C Voedersilo (polyester) 5 ton	
D Kunststiel (polyester) 12 ton	
O Diesellootstank 1200 liter (n lekbak)	

Gebouw / Afdeling: 1	
functie	bedrijfswooning met achterhuis
dak	dakpannen
wanden	baksteen
vloer	beton
ventilatie	1x Ø45 à 0.31 KW (gevel)
drijfmesk.inh.	86 m² (incl. externe kelder)
aantal lgpt.	-

Gebouw / Afdeling: 2	
functie	werktuigenberging
dak	golflaten
wanden	darmwand
vloer	beton
ventilatie	natuurlijke ventilatie
drijfmesk.inh.	n.v.t.
aantal lgpt.	6 stuks jongvee in ligbox's

Gebouw / Afdeling: 3a	
functie	lgbovenstal
dak	golflaten
wanden	baksteen
vloer	beton
ventilatie	natuurlijke ventilatie
drijfmesk.inh.	270 m²
aantal lgpt.	79 melkkoeien TR

Gebouw / Afdeling: 3b	
functie	lgbovenstal
dak	golflaten
wanden	baksteen en darmwand
vloer	beton
ventilatie	natuurlijke ventilatie
drijfmesk.inh.	1210 m²
aantal lgpt.	79 melkkoeien GL
groen label nr.	BWL 2010.35 V3

Gebouw / Afdeling: 4	
functie	jongveestal
dak	golflaten
wanden	baksteen
vloer	beton
ventilatie	natuurlijke ventilatie en
drijfmesk.inh.	2x Ø45 à 0.31 KW = 0.62 KW
aantal lgpt.	16 melkkoeien TR
	59 stuks jongvee

Gebouw / Afdeling: 5	
functie	werktuigenberging
dak	golflaten
wanden	darmwand
vloer	beton
ventilatie	natuurlijke ventilatie
drijfmesk.inh.	n.v.t.
aantal lgpt.	n.v.t.

Gebouw / Afdeling: 6 (situatie 1:500)	
functie	mestbassin
dak	zeil
wanden	zeil
vloer	zeil
ventilatie	natuurlijke ventilatie
drijfmesk.inh.	632 m²
aantal lgpt.	n.v.t.

Dieraantallen per stal				
stal nr.	Diercategorie	Code	Rav code	Aantal m²
1:	Bedrijfswooning met achterhuis			86
2:	Jongvee	TR	A 3.100	6
3a:	Melkkoeien	GL	A 1.100	12
3b:	Melkkoeien	TR	A 1.14	79
4:	Melkkoeien	TR	A 1.100	16
5:	Jongvee		A 3.100	59
6:	Werktuigenberging			632
7:	Mestbassin (1-500)			
Totale kelderinhoud v/h bedrijf: 2391 m²				

FarmConsult
Contactpersoon: Niels Ten Voorde
Telefoon : 0573 - 288882
Fax : 0573 - 288890
E-mail : niels.tenvoorde@forfarmers.eu

projectnummer: 2014-114	formaat: 914 x 1260	datum : 10-06-2008
get.: Marcel	tek.nr.: MV 1	d.d.gew.: 04-11-2014
Pit bouwadvies		08-12-2014
Dorpsstraat 4a,		15-12-2014
7156 LL Beltrum		18-12-2014
T 0544-725925		13-10-2016
W www.pitbouwadvies.nl		
E info@pitbouwadvies.nl		