


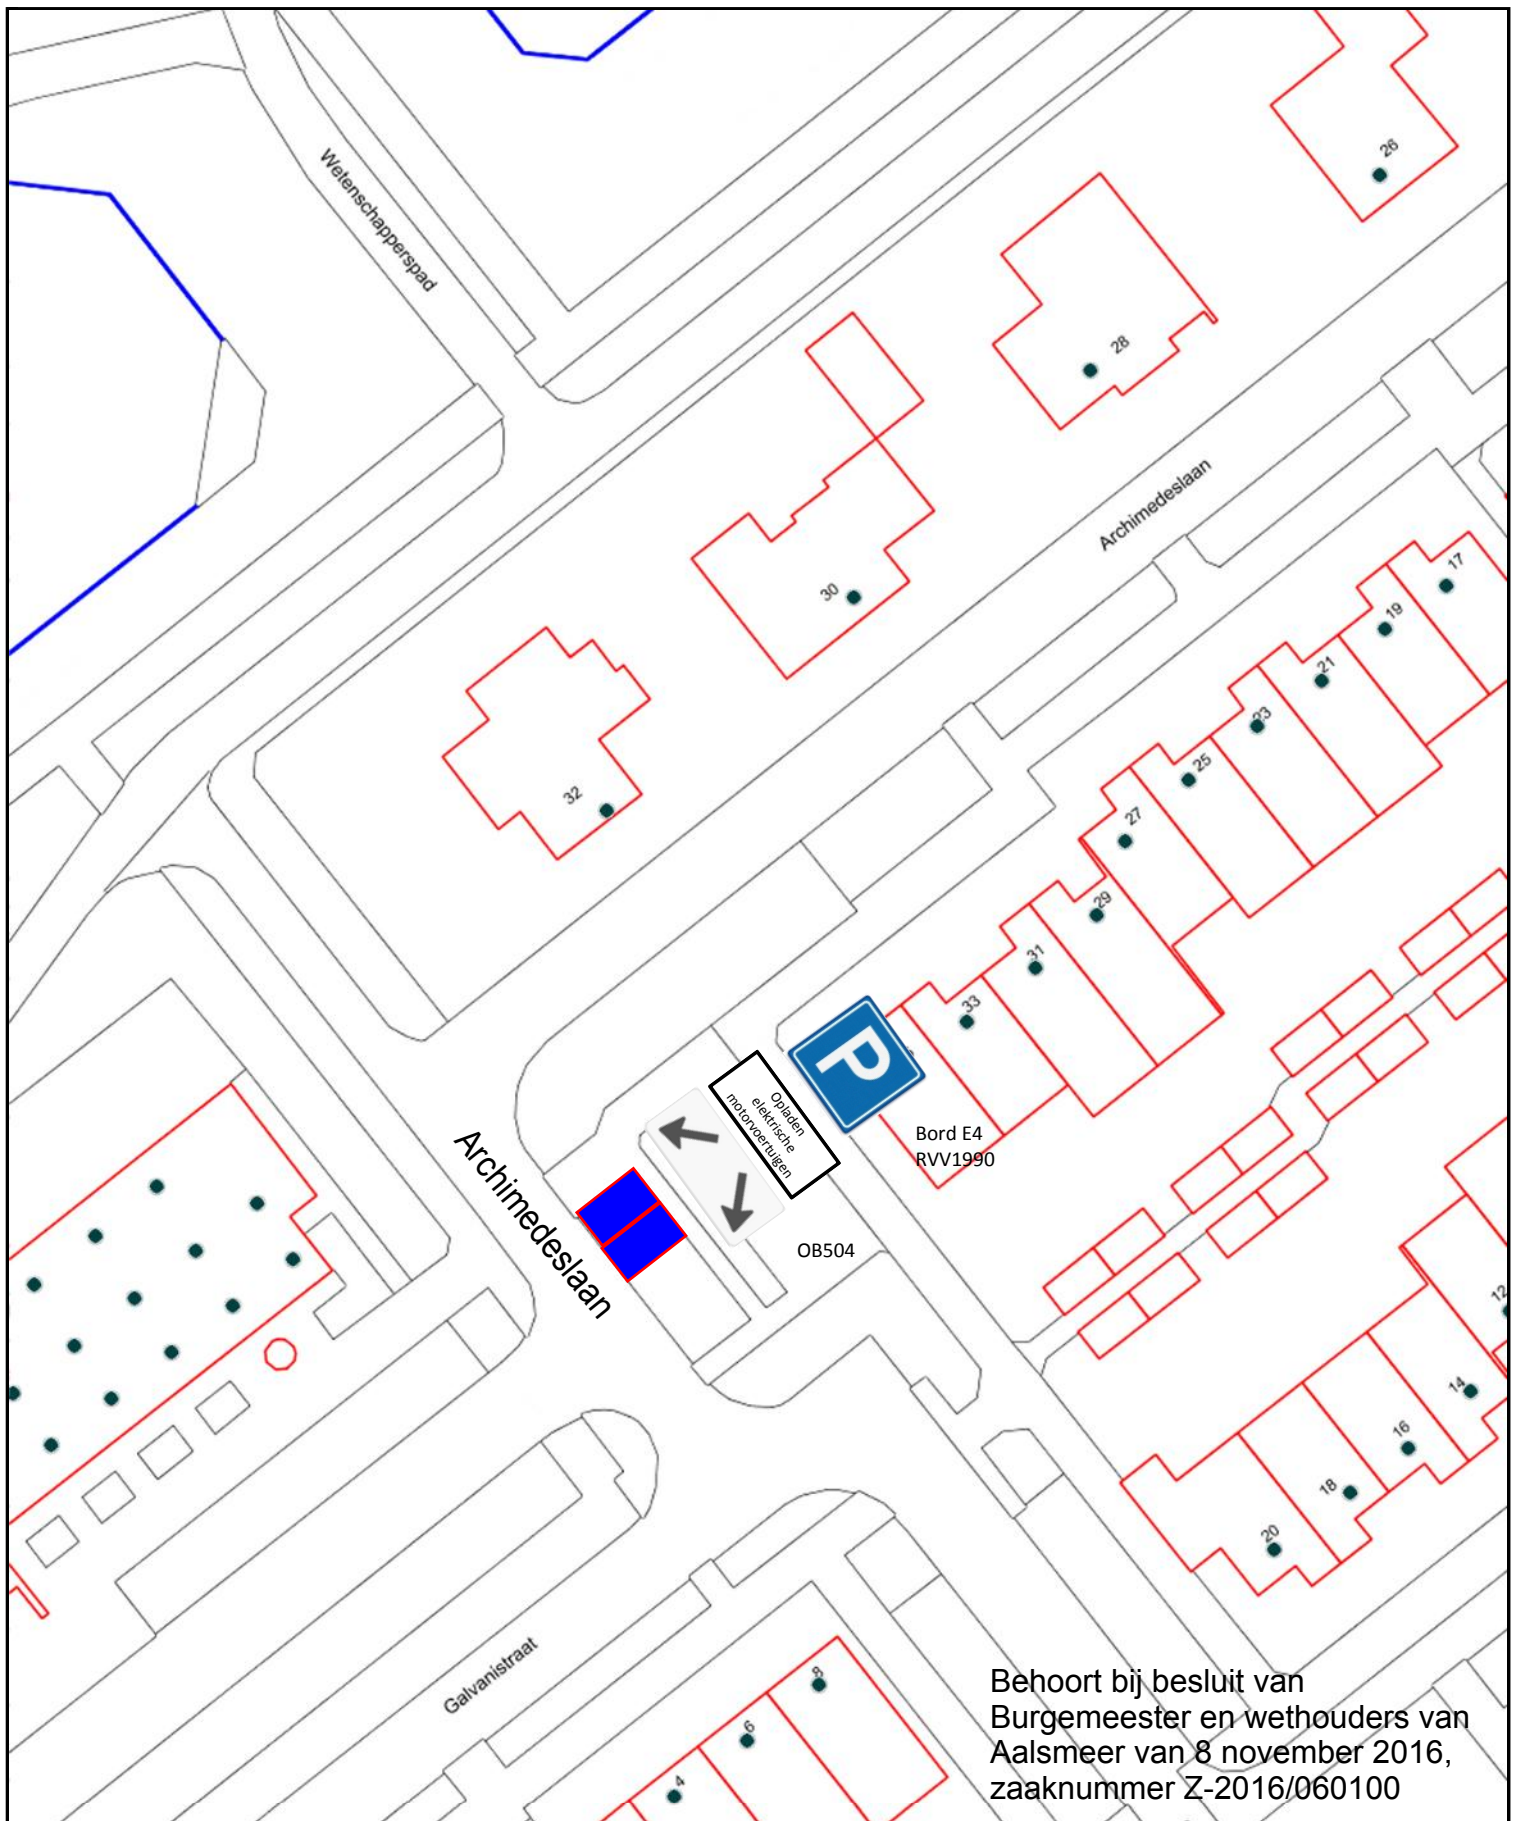


Behoort bij besluit van
Burgemeester en wethouders van
Aalsmeer van 8 november 2016,
zaaknummer Z-2016/060100

Aan deze afdruk kunnen geen rechten ontleend worden.

Aanwijzing parkeerplaatsen voor het
opladen van elektrische
motorvoertuigen Archimedeslaan

Schaal 1:500

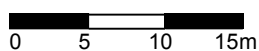

tek.nr. R&B-V-2016-149