




Dak

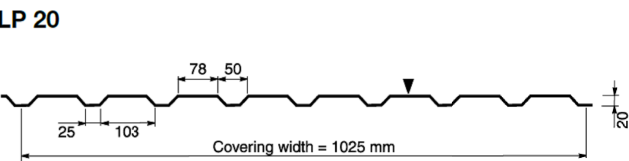

Wand

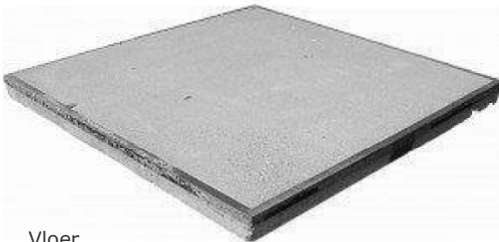

Vloer

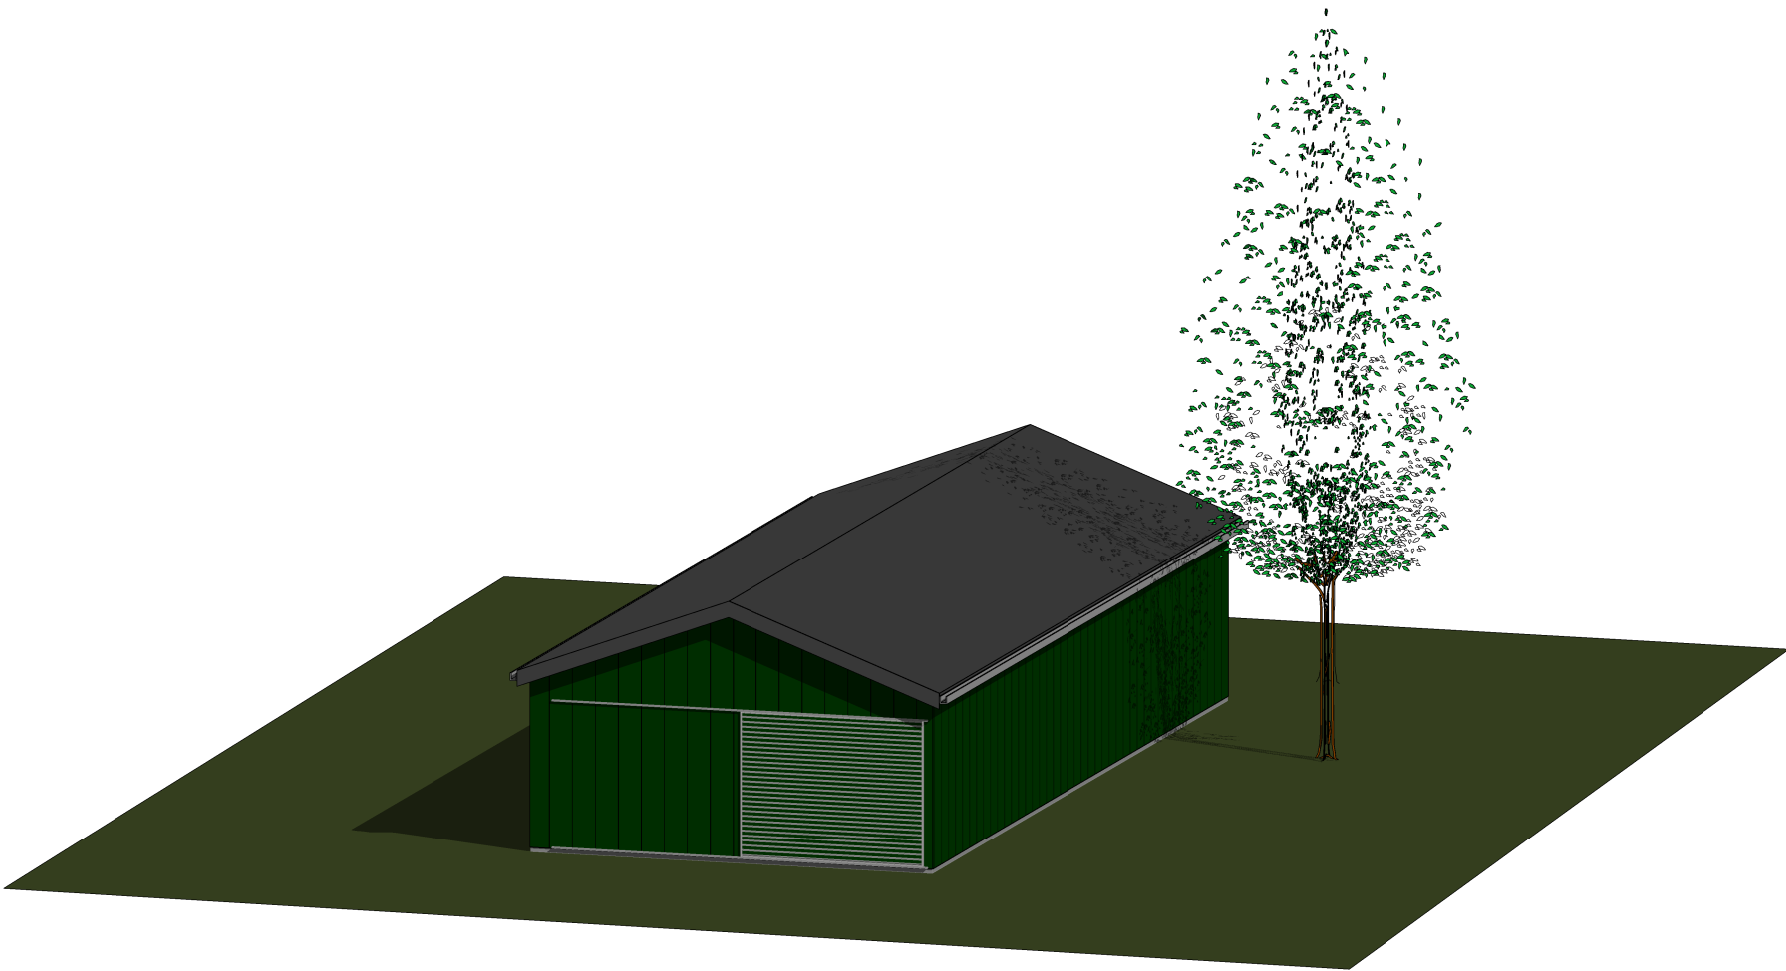

MATERIAALSHEMA

Functie	Materiaal	Kleur
Dakbekleding	Eternit golfplaten	Antraciet
Wandbekleding	Stalen damwandplaten LP20	Groen Ral:6020
Vloeropbouw	Stelconplaten 140mm. dik	Beton

Getekend	T. Schepers	Datum	PROJECT	Type	Tekening Nr.	Notities	Ontwerp	Akkoord
Opdrachtgever	Boomkwekerij Timmermans Roesinkweg 3 7021 LH ZELHEM	03-04-2016	Ontwerp tijdelijke opslagloods	3D View & Materiaal	4	1. Alle maatvoeringen zijn millimeters.	SCHEPERS BOUWKUNDIG ONTWERP & ADVIES Terborgseweg 75b 7064 AC SILVOLDE Tel: 06-20740173 email: T.Schepo@gmail.com	
Schaal								