



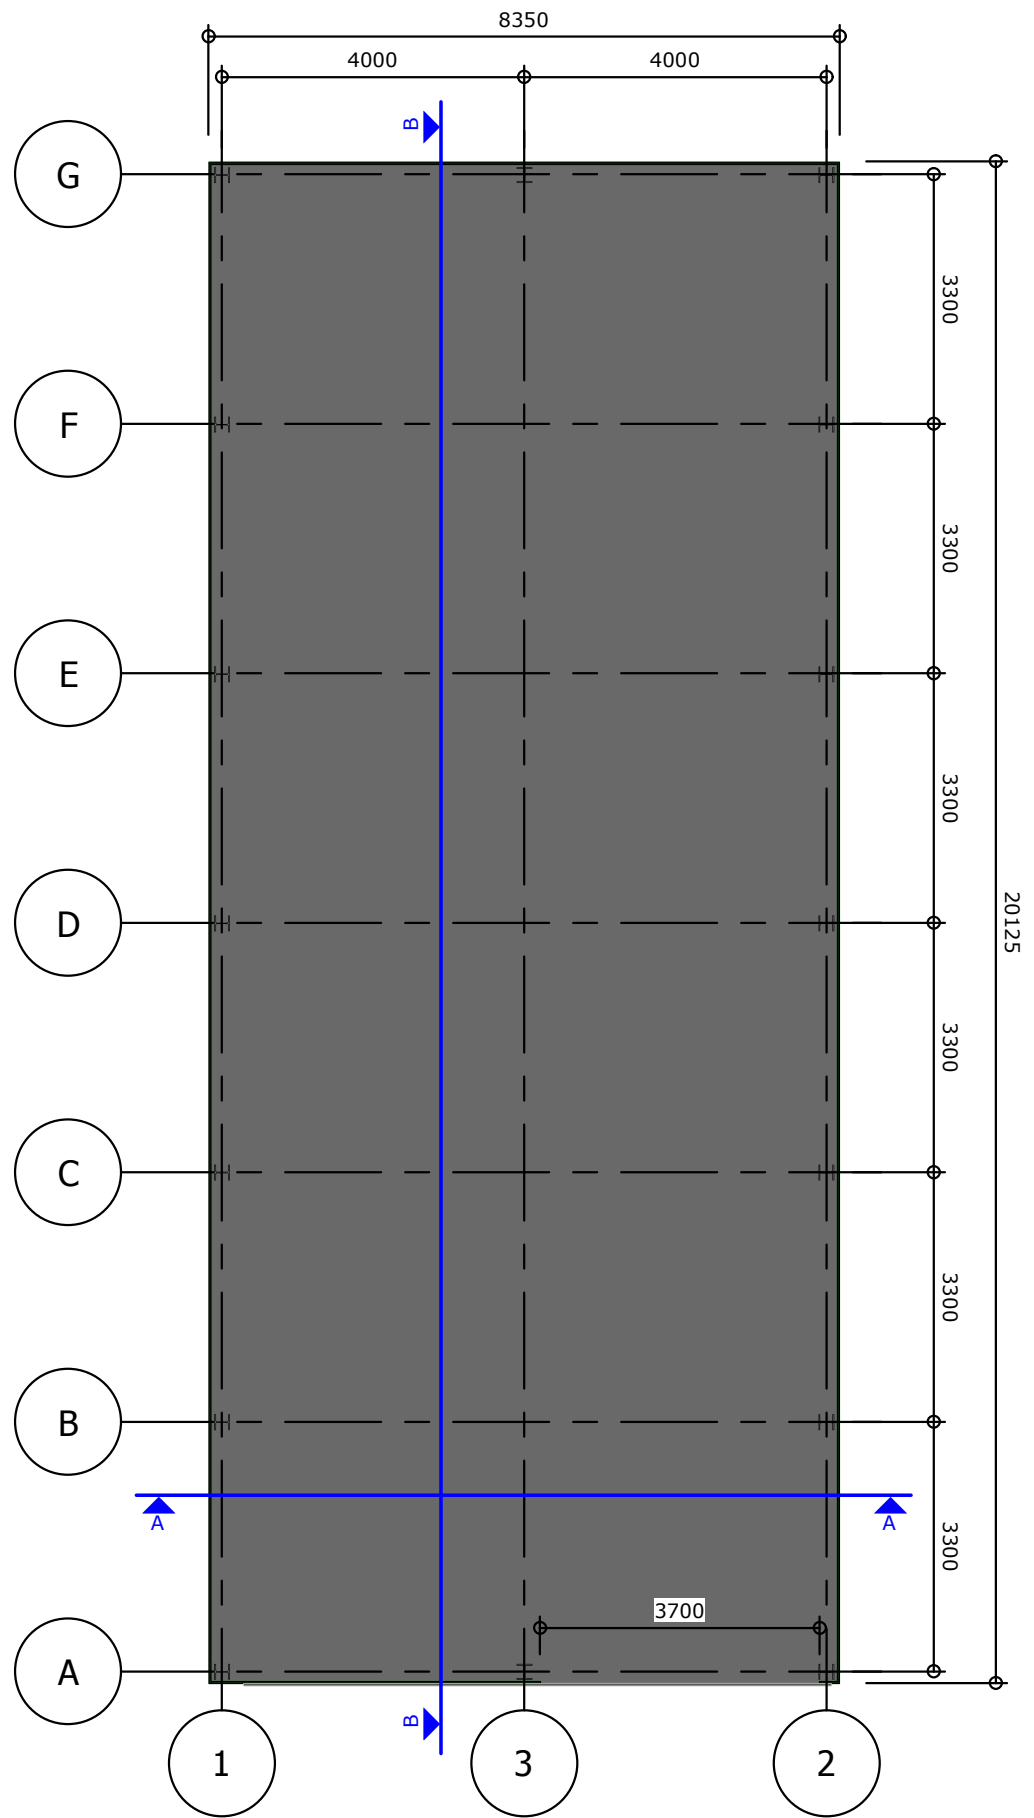

Plattegrond 1:100

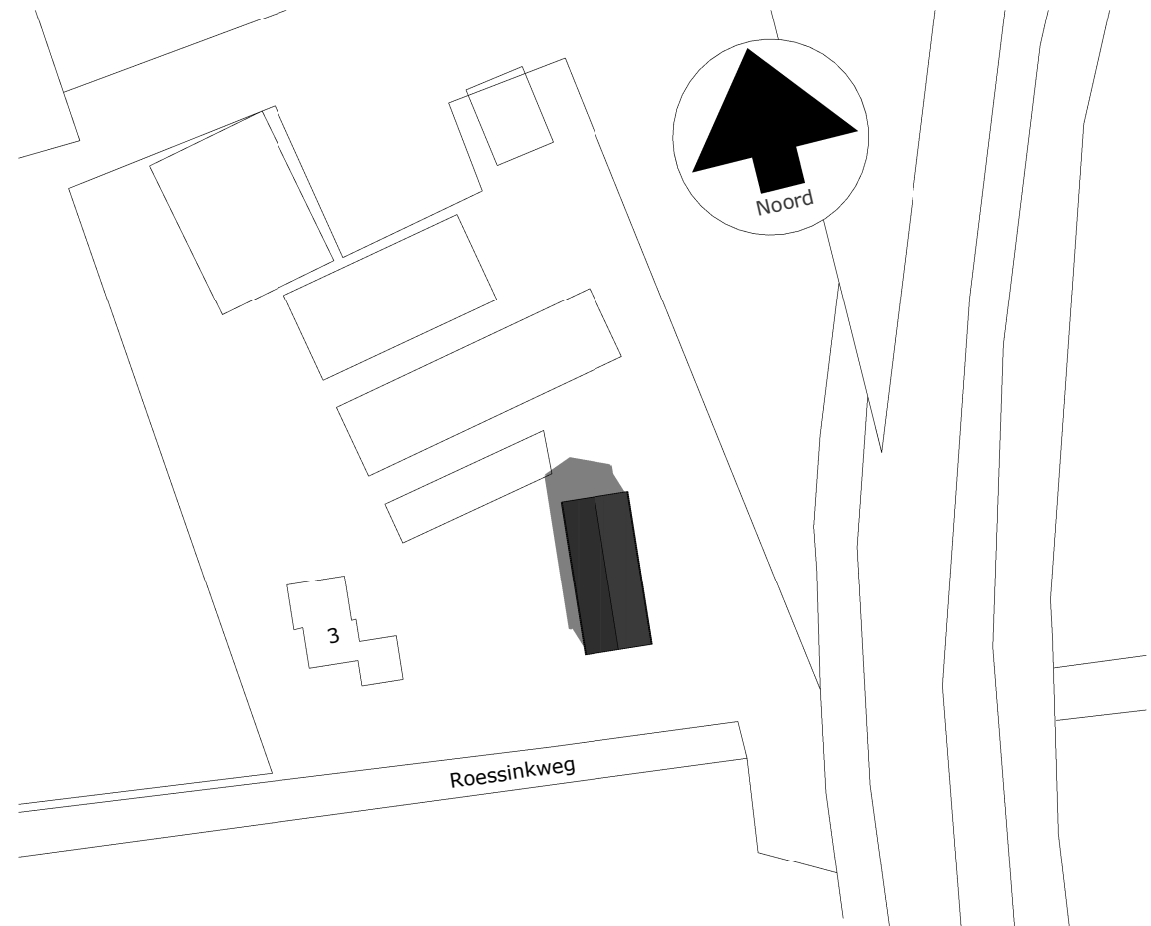

Situatie 1:1000

Getekend	T. Schepers		PROJECT	Type		Notities		Akkoord
		Datum			Tekening Nr.			
Opdrachtgever	Boomkwekerij Timmermans Roessinkweg 3 7021 LH ZELHEM	03-04-2016	Ontwerp tijdelijke opslagloods	Plattegrond & Situatie	3	1. Alle maatvoeringen zijn millimeters.	Ontwerp	
Schaal	As indicated						SCHEPERS BOUWKUNDIG ONTWERP & ADVIES Terborgseweg 75b 7064 AC SILVOLDE Tel: 06-20740173 email: T.Schepo@gmail.com	