



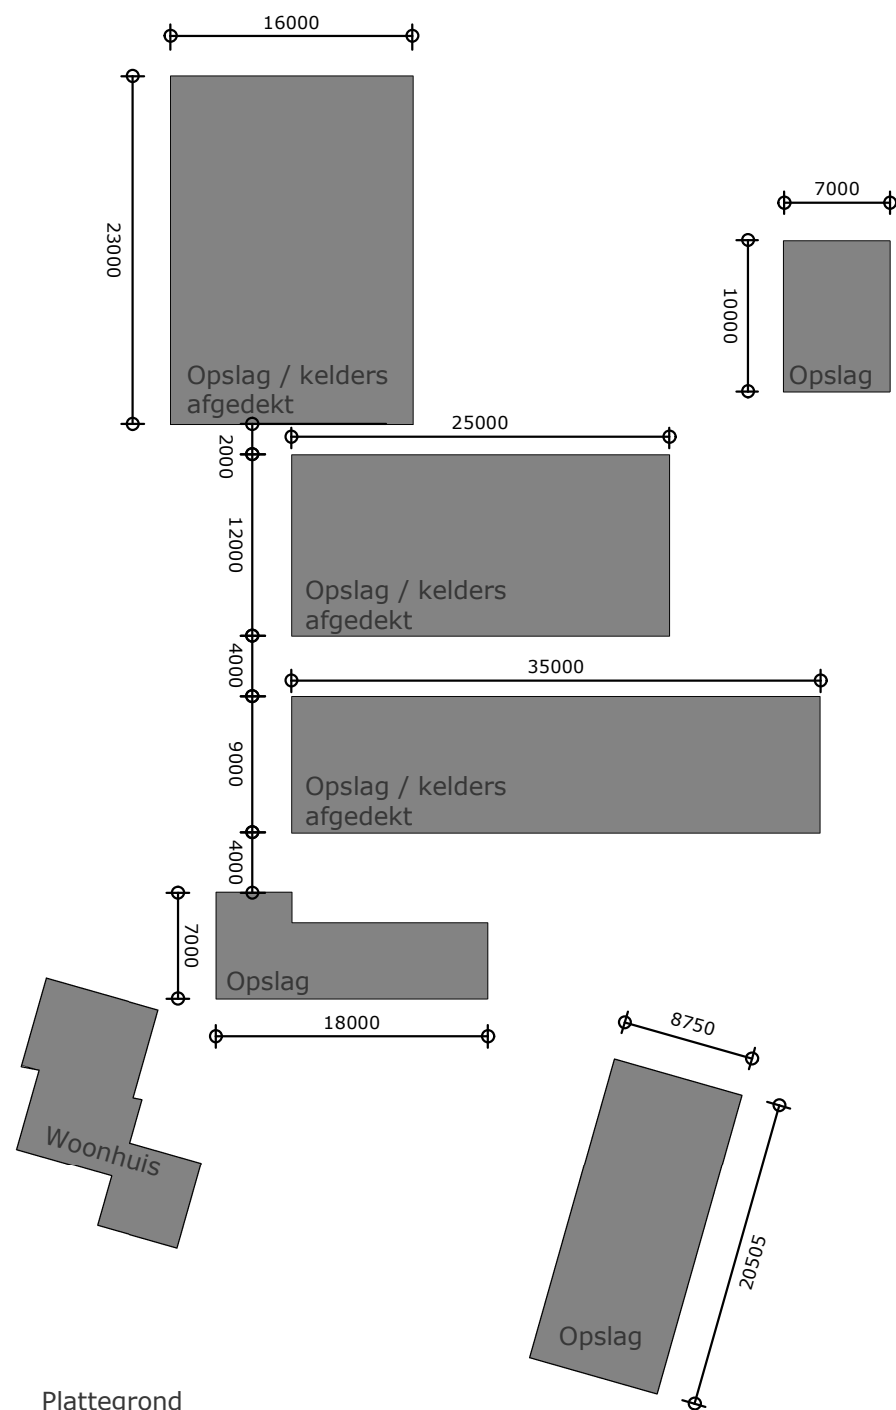

Plattegrond
1:500

Geen dakgoten aanwezig,
vrijkomend hemelwater infiltreert direct in het omliggende maaiveld op eigen terrein

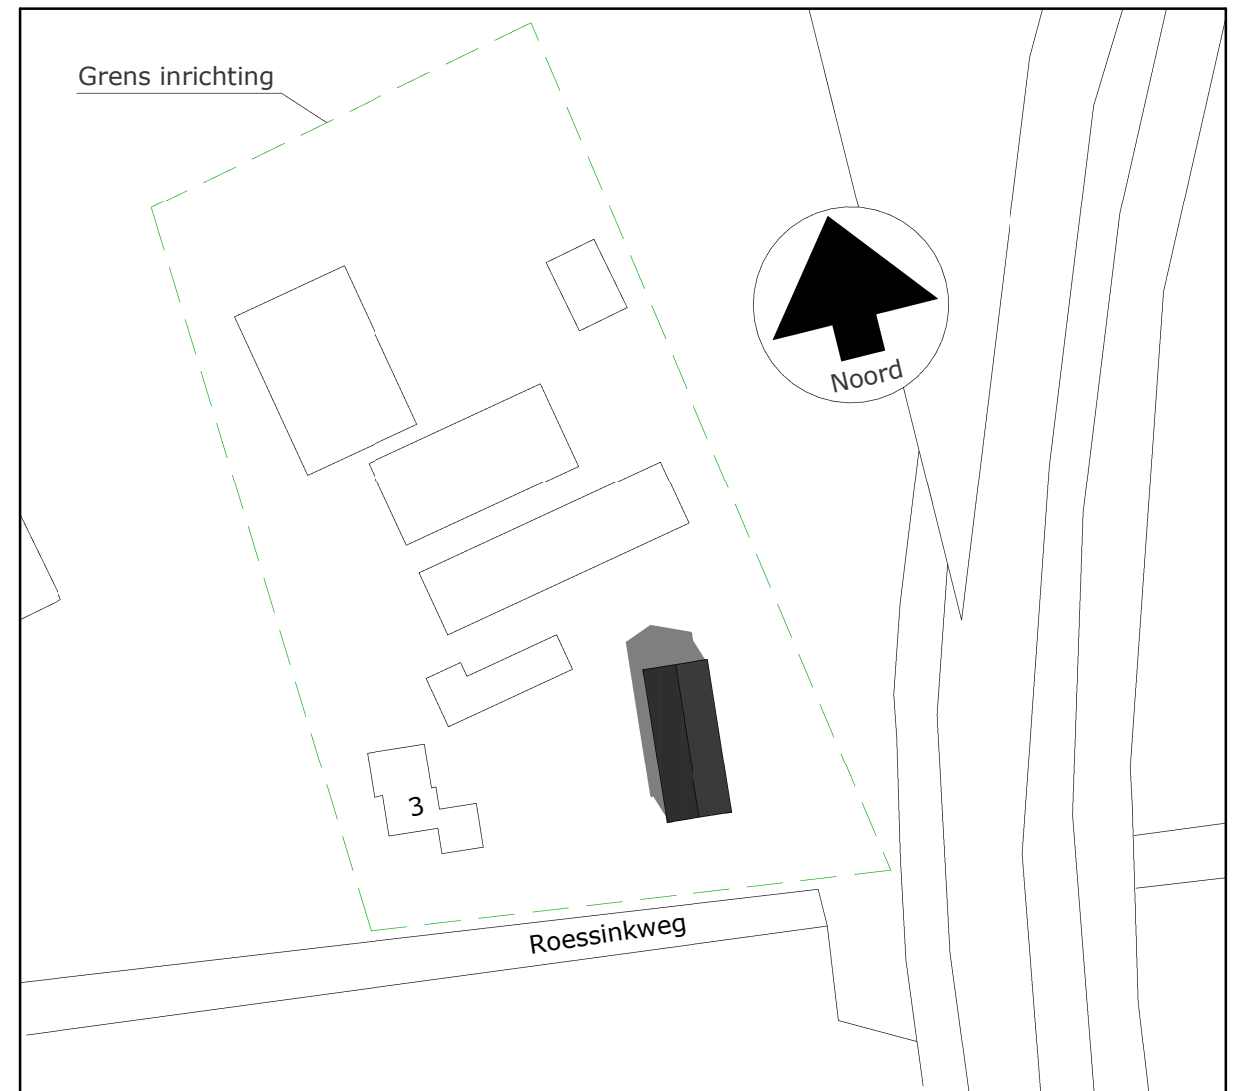

Situatie 1:1000

A3

Getekend	T. Schepers	Datum	PROJECT	Type	Tekening Nr.	Notities	Ontwerp	Akkoord
Opdrachtgever	Boomkwekerij Timmermans Roessinkweg 3 7021 LH ZELHEM	30-10-2016	Ontwerp tijdelijke opslagloods	Plattegrond & Situatie totaal	01	1. Alle maatvoeringen zijn millimeters.	 Terborgseweg 75b Tel: 06-20740173 7064 AC SILVOLDE Email: T.Schepo@gmail.com	
Schaal	As indicated							