


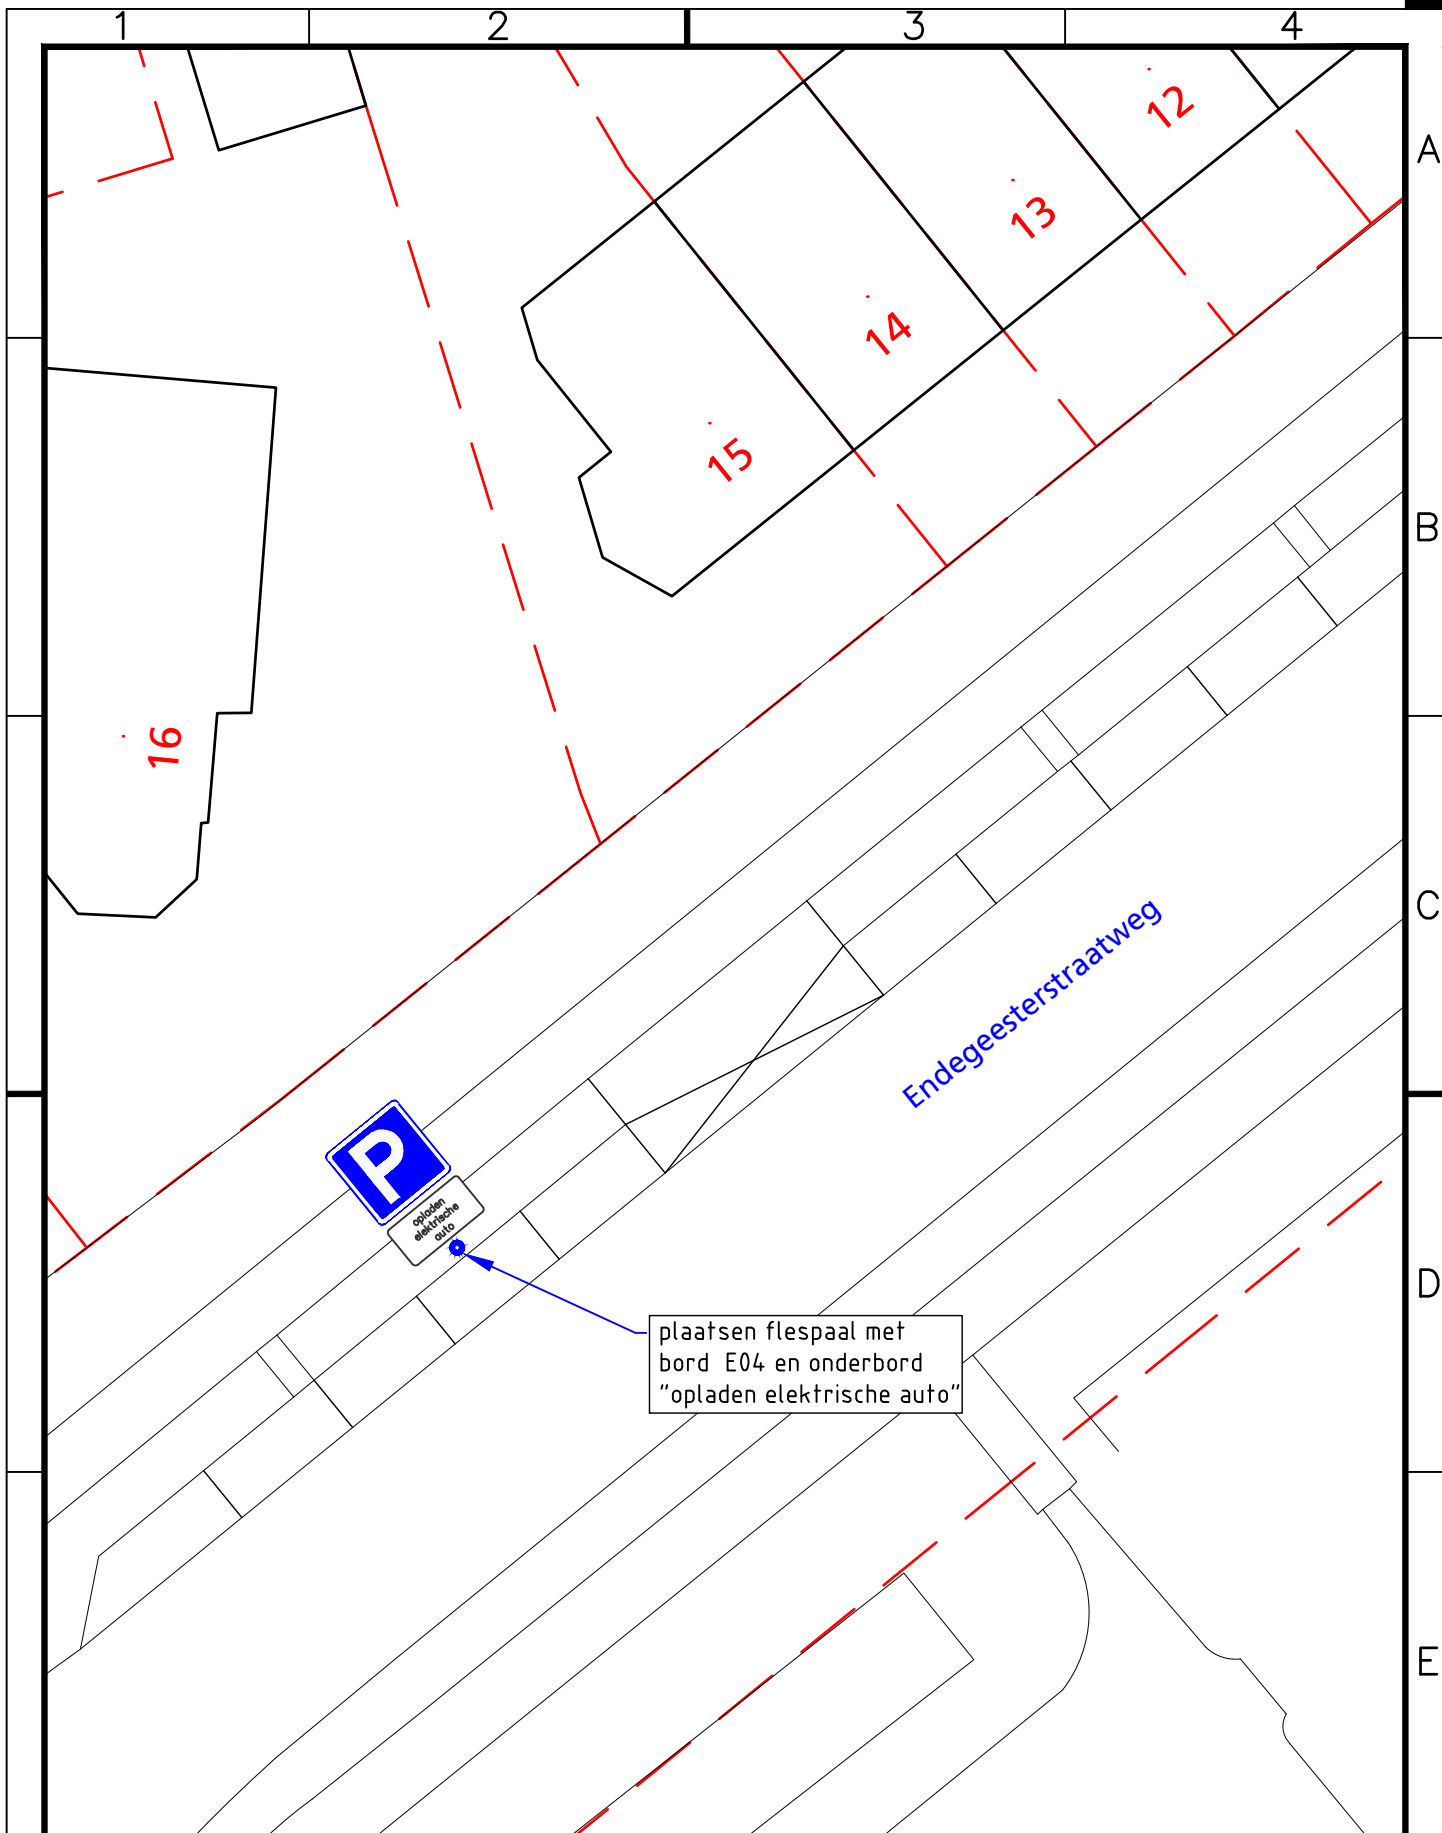

Project

Plaatsen bebording bij laadpaal

Onderwerp

t.h.v. Endegeesterstraatweg 16

Getekend door
B. Kuijper

Gecontroleerd door

Blad

Aantal

Documentsoort
Tekening

Datum uitgifte
09-11-2016

Gezien door

Schaal
1: 250

Formaat
A4

Vastgesteld namens college, d.d. 16-11-2016

drs. R.J.M. van der Zande

Documentstatus
Definitief

Projectnummer

Zaaknummer
Z-16-18472

Besteknummer

Gemeente Oegstgeest
team Ruimte



Rhijnegeesterstraatweg 13
Postbus 1270, 2340 BG Oegstgeest
Tel. 14071 E-mail info@oegstgeest.nl

Tekeningnummer

A-1105