


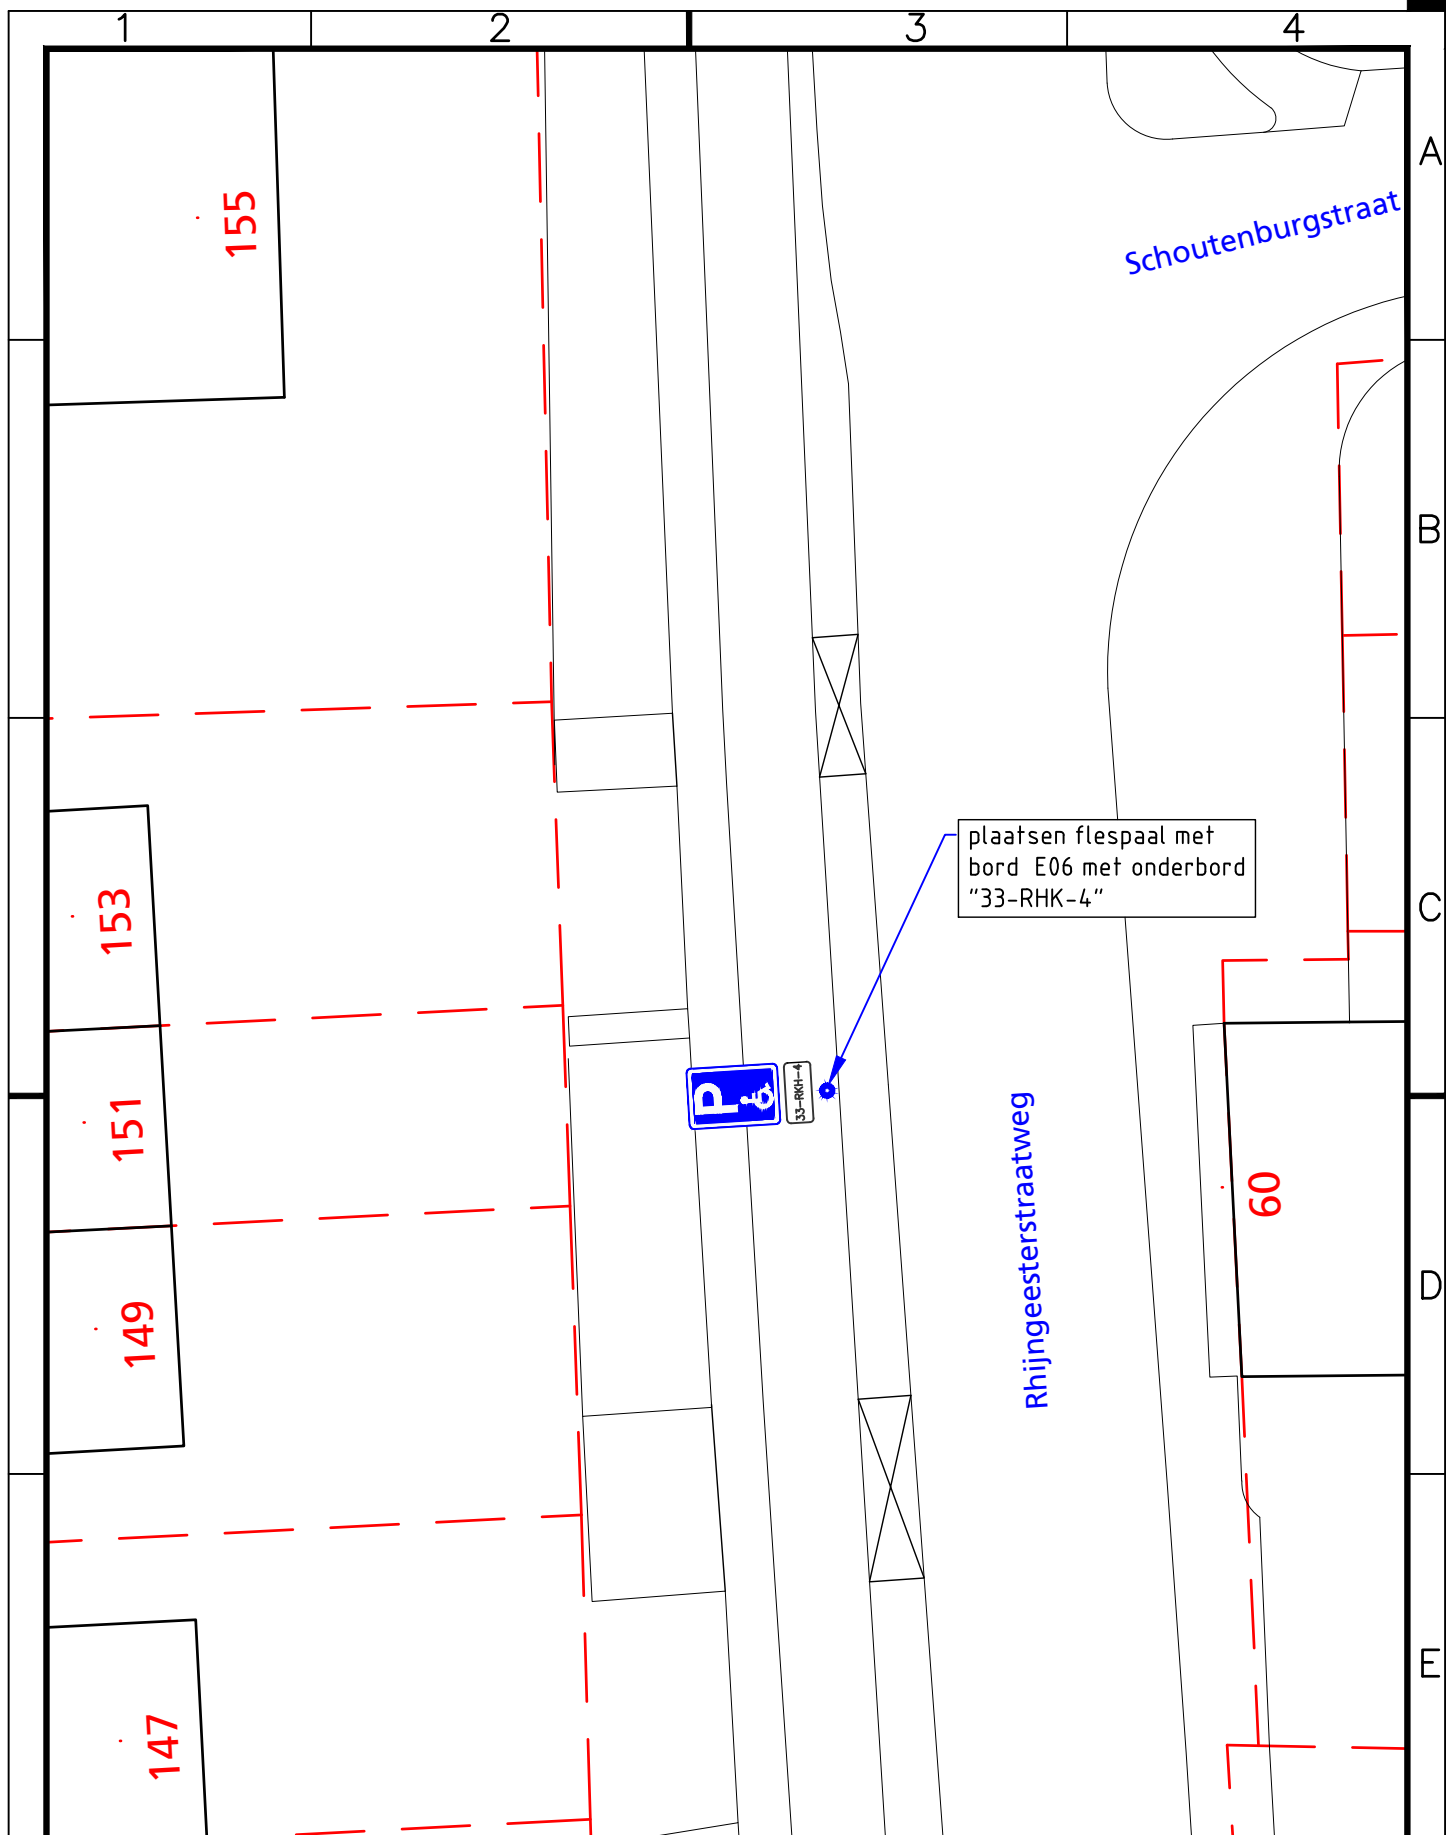

Project Gehandicaptenparkeerplaats				Vastgesteld namens college, d.d. 16-11-2016	
Onderwerp Rhijngeesterstraatweg 151				drs. R.J.M. van der Zande	
Getekend door B. Kuijper	Gecontroleerd door	Blad	Aantal	Documentsoort Tekening	Documentstatus Definitief
Datum uitgifte 03-11-2016	Gezien door	Schaal 1: 250	Formaat A4	Zaaknummer Z-16-18440	Projectnummer
Gemeente Oegstgeest team Ruimte				Tekeningsnummer A-1103	



Rhijngeesterstraatweg 13
Postbus 1270, 2340 BG Oegstgeest
Tel. 14071 E-mail info@oegstgeest.nl