


Kaart 1

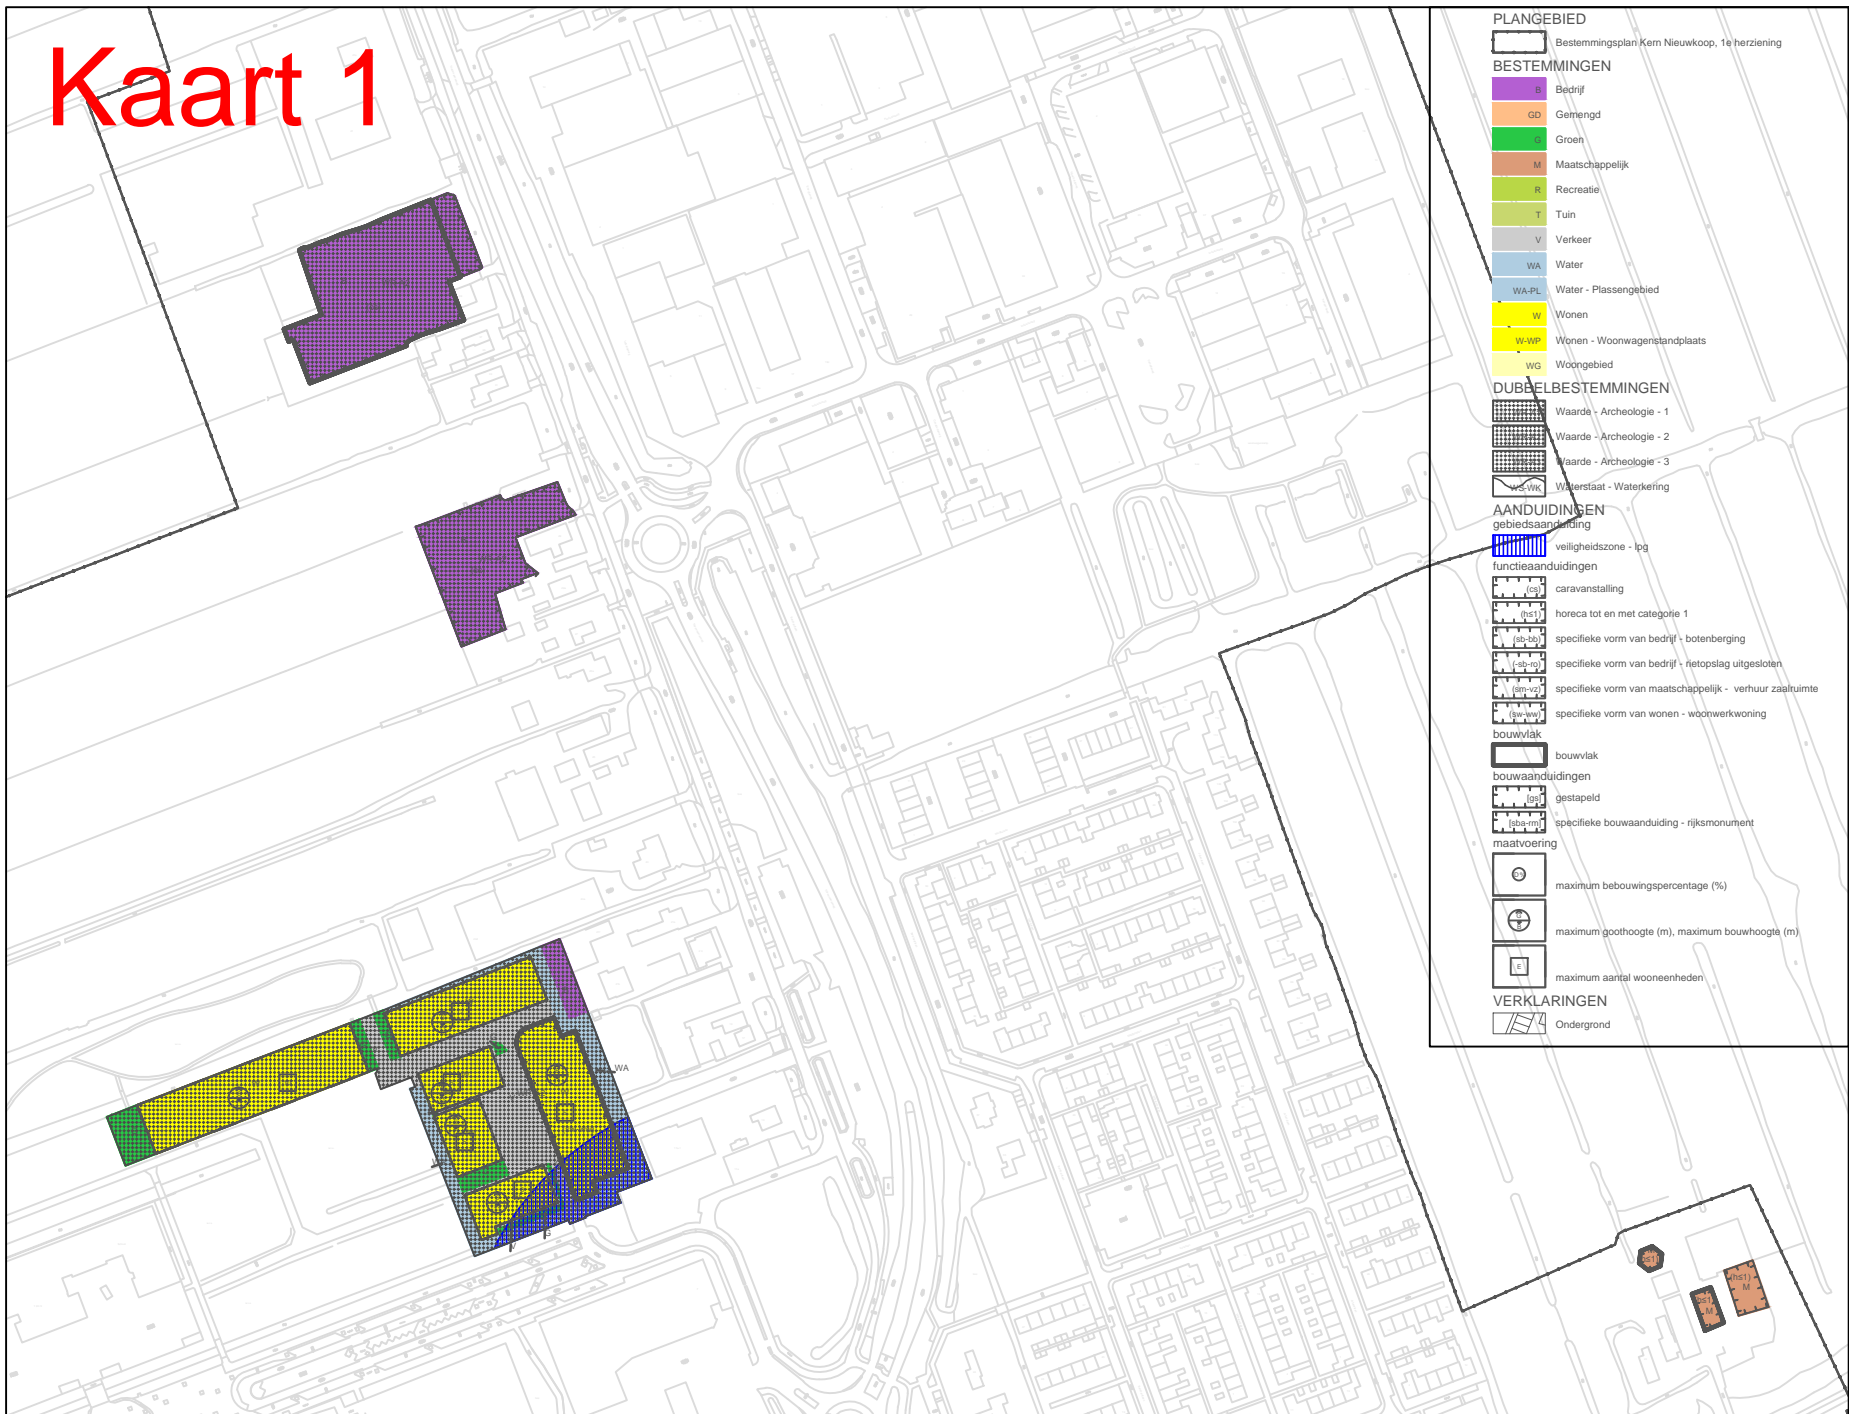

PLANGEBIED
 Bestemmingsplan Kern Nieuwkoop, 1e herziening

BESTEMMINGEN

- B Bedrijf
- GD Gemengd
- Groen
- M Maatschappelijk
- R Recreatie
- T Tuin
- V Verkeer
- WA Water
- WA-PL Water - Plassengebied
- W Wonen
- W-WP Wonen - Woonwagendplaats
- WG Woongebied

DUBBELBESTEMMINGEN

- Waarde - Archeologie - 1
- Waarde - Archeologie - 2
- Waarde - Archeologie - 3
- Waterstaat - Waterkering

AANDUIDINGEN
 gebiedsaanduiding

- veiligheidszone - lpg
- functiesanduidingen
- caravanstalling
- horeca tot en met categorie 1
- specifieke vorm van bedrijf - botenberging
- specifieke vorm van bedrijf - netopslag uitgesloten
- specifieke vorm van maatschappelijk - verhuur zaalruimte
- specifieke vorm van wonen - woonwerkruimte

bouwvlak

- bouwvlak

bouwaanduidingen

- gestapeld
- specifieke bouwaanduiding - rijksmonument

maatvoering

- maximum bebouwingspercentage (%)
- maximum goothoogte (m), maximum bouwhoogte (m)
- maximum aantal wooneenheden

VERKLARINGEN

- Ondergrond