


Kaart 3

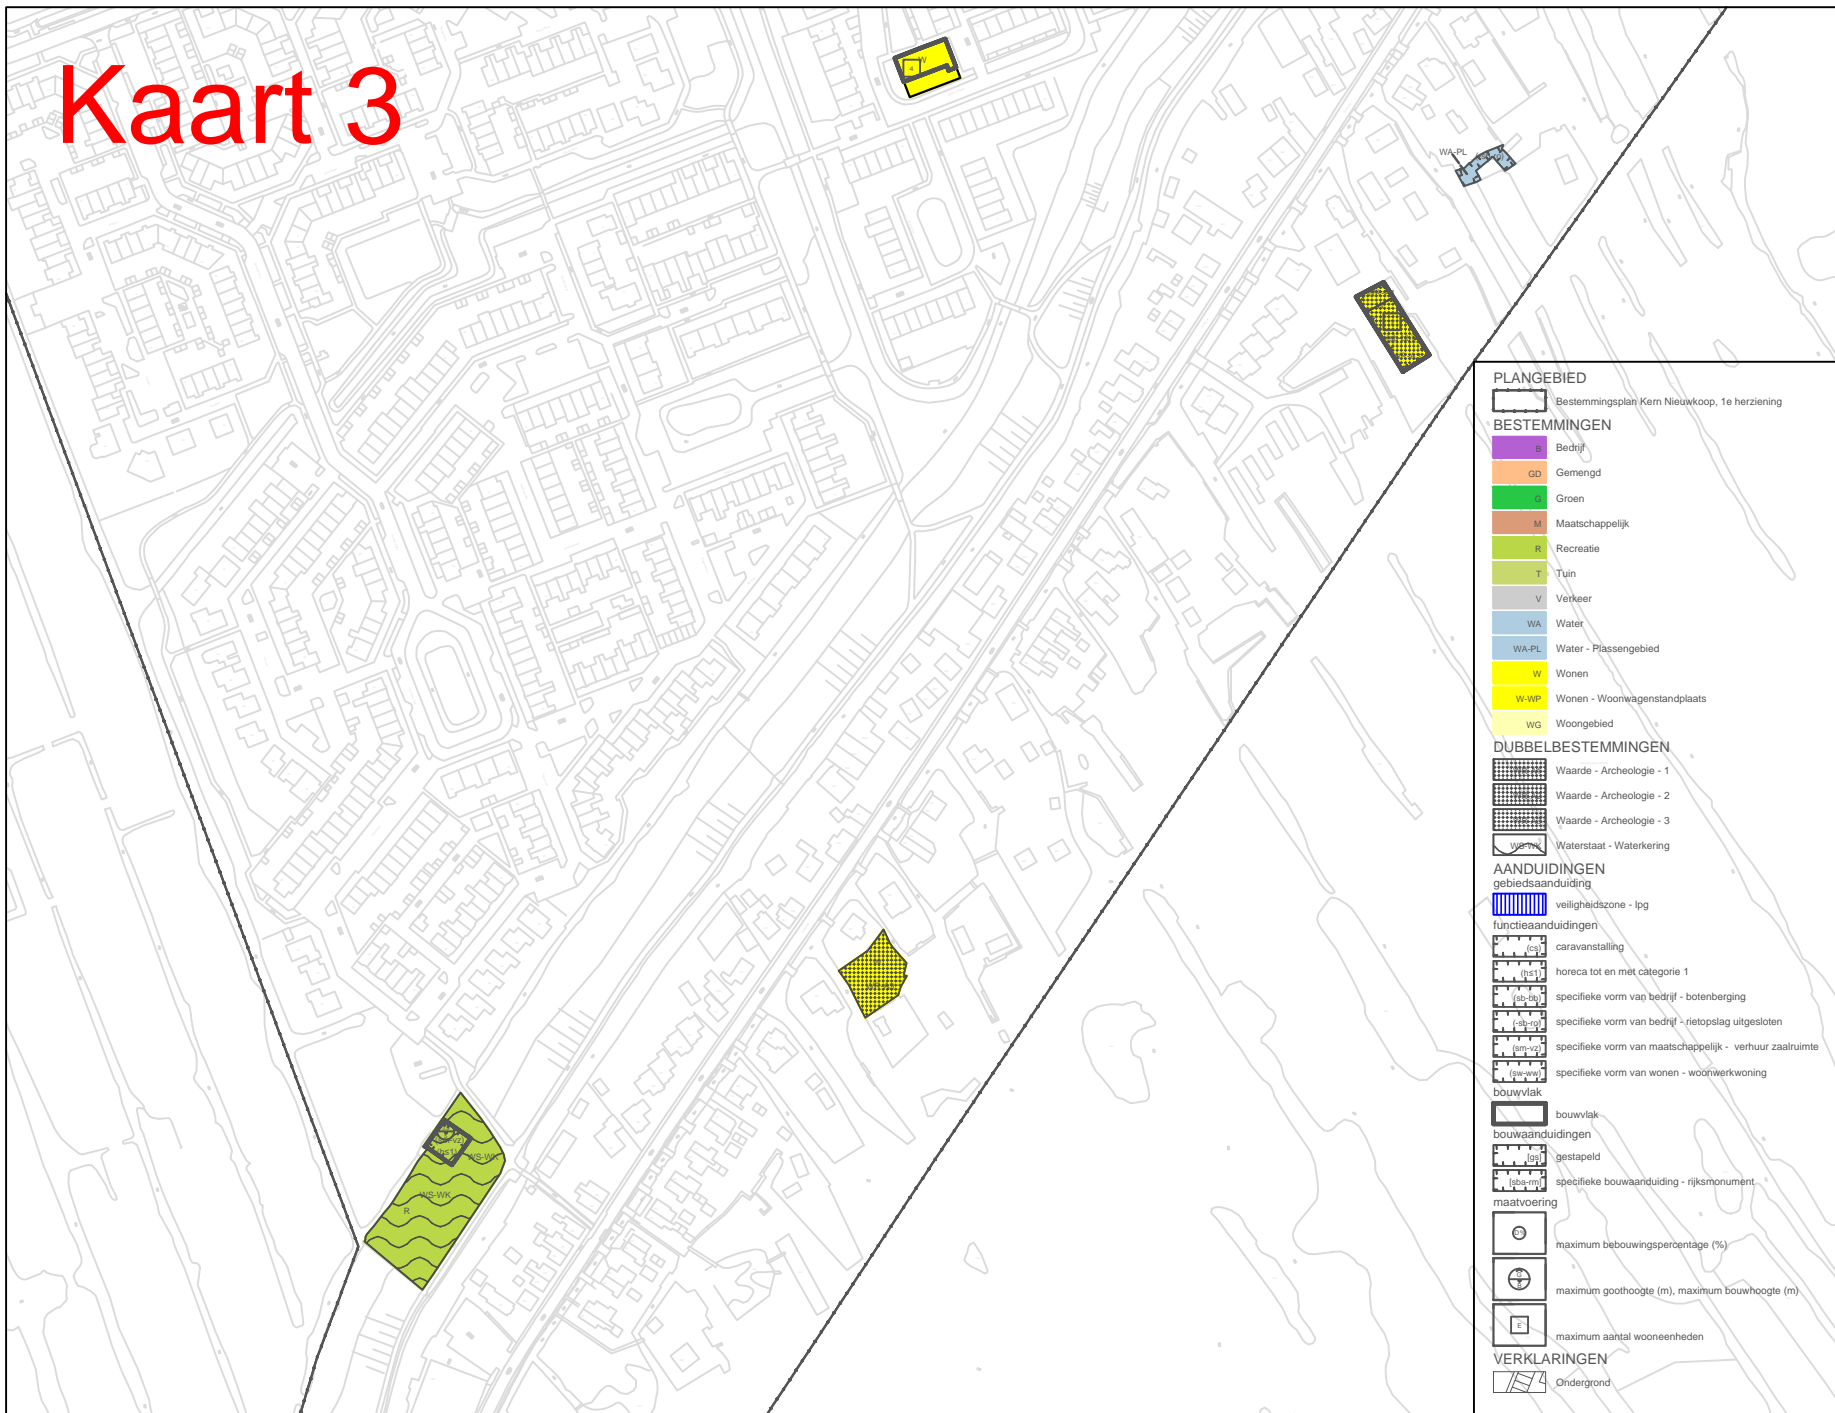

PLANGEBIED
Bestemmingsplan Kern Nieuwkoop, 1e herziening

BESTEMMINGEN

- B Bedrijf
- GD Gemengd
- Groen
- M Maatschappelijk
- R Recreatie
- T Tuin
- V Verkeer
- WA Water
- WA-PL Water - Plassegebied
- W Wonen
- W-WP Wonen - Woonwagendplaats
- WG Woongebied

DUBBELBESTEMMINGEN

- Waarde - Archeologie - 1
- Waarde - Archeologie - 2
- Waarde - Archeologie - 3
- Waterstaat - Waterkering

AANDUIDINGEN
gebiedsaanduiding

- veiligheidszone - lpg
- functieaanduidingen
- caravanstalling
- horeca tot en met categorie 1
- specifieke vorm van bedrijf - botenberging
- specifieke vorm van bedrijf - rietopslag uitgesloten
- specifieke vorm van maatschappelijk - verhuur zaalruimte
- specifieke vorm van wonen - woonwerkwooning
- bouwvlak
- bouwvlak
- bouwaanduidingen
- gestapeld
- specifieke bouwaanduiding - rijksmonument

maatvoering

- maximum bebouwingspercentage (%)
- maximum goothoogte (m), maximum bouwhoogte (m)
- maximum aantal wooneenheden

VERKLARINGEN

- Ondergrond