






**constructieadviesbureau ing. F. Wiggers**

ingenieursbureau voor beton-, staal- en houtconstructies

Varsseveld - Emmerich (Duitsland)

VIERING


|              |       |
|--------------|-------|
| Nr. 21375-IK | Bl. B |
| d.d.         |       |

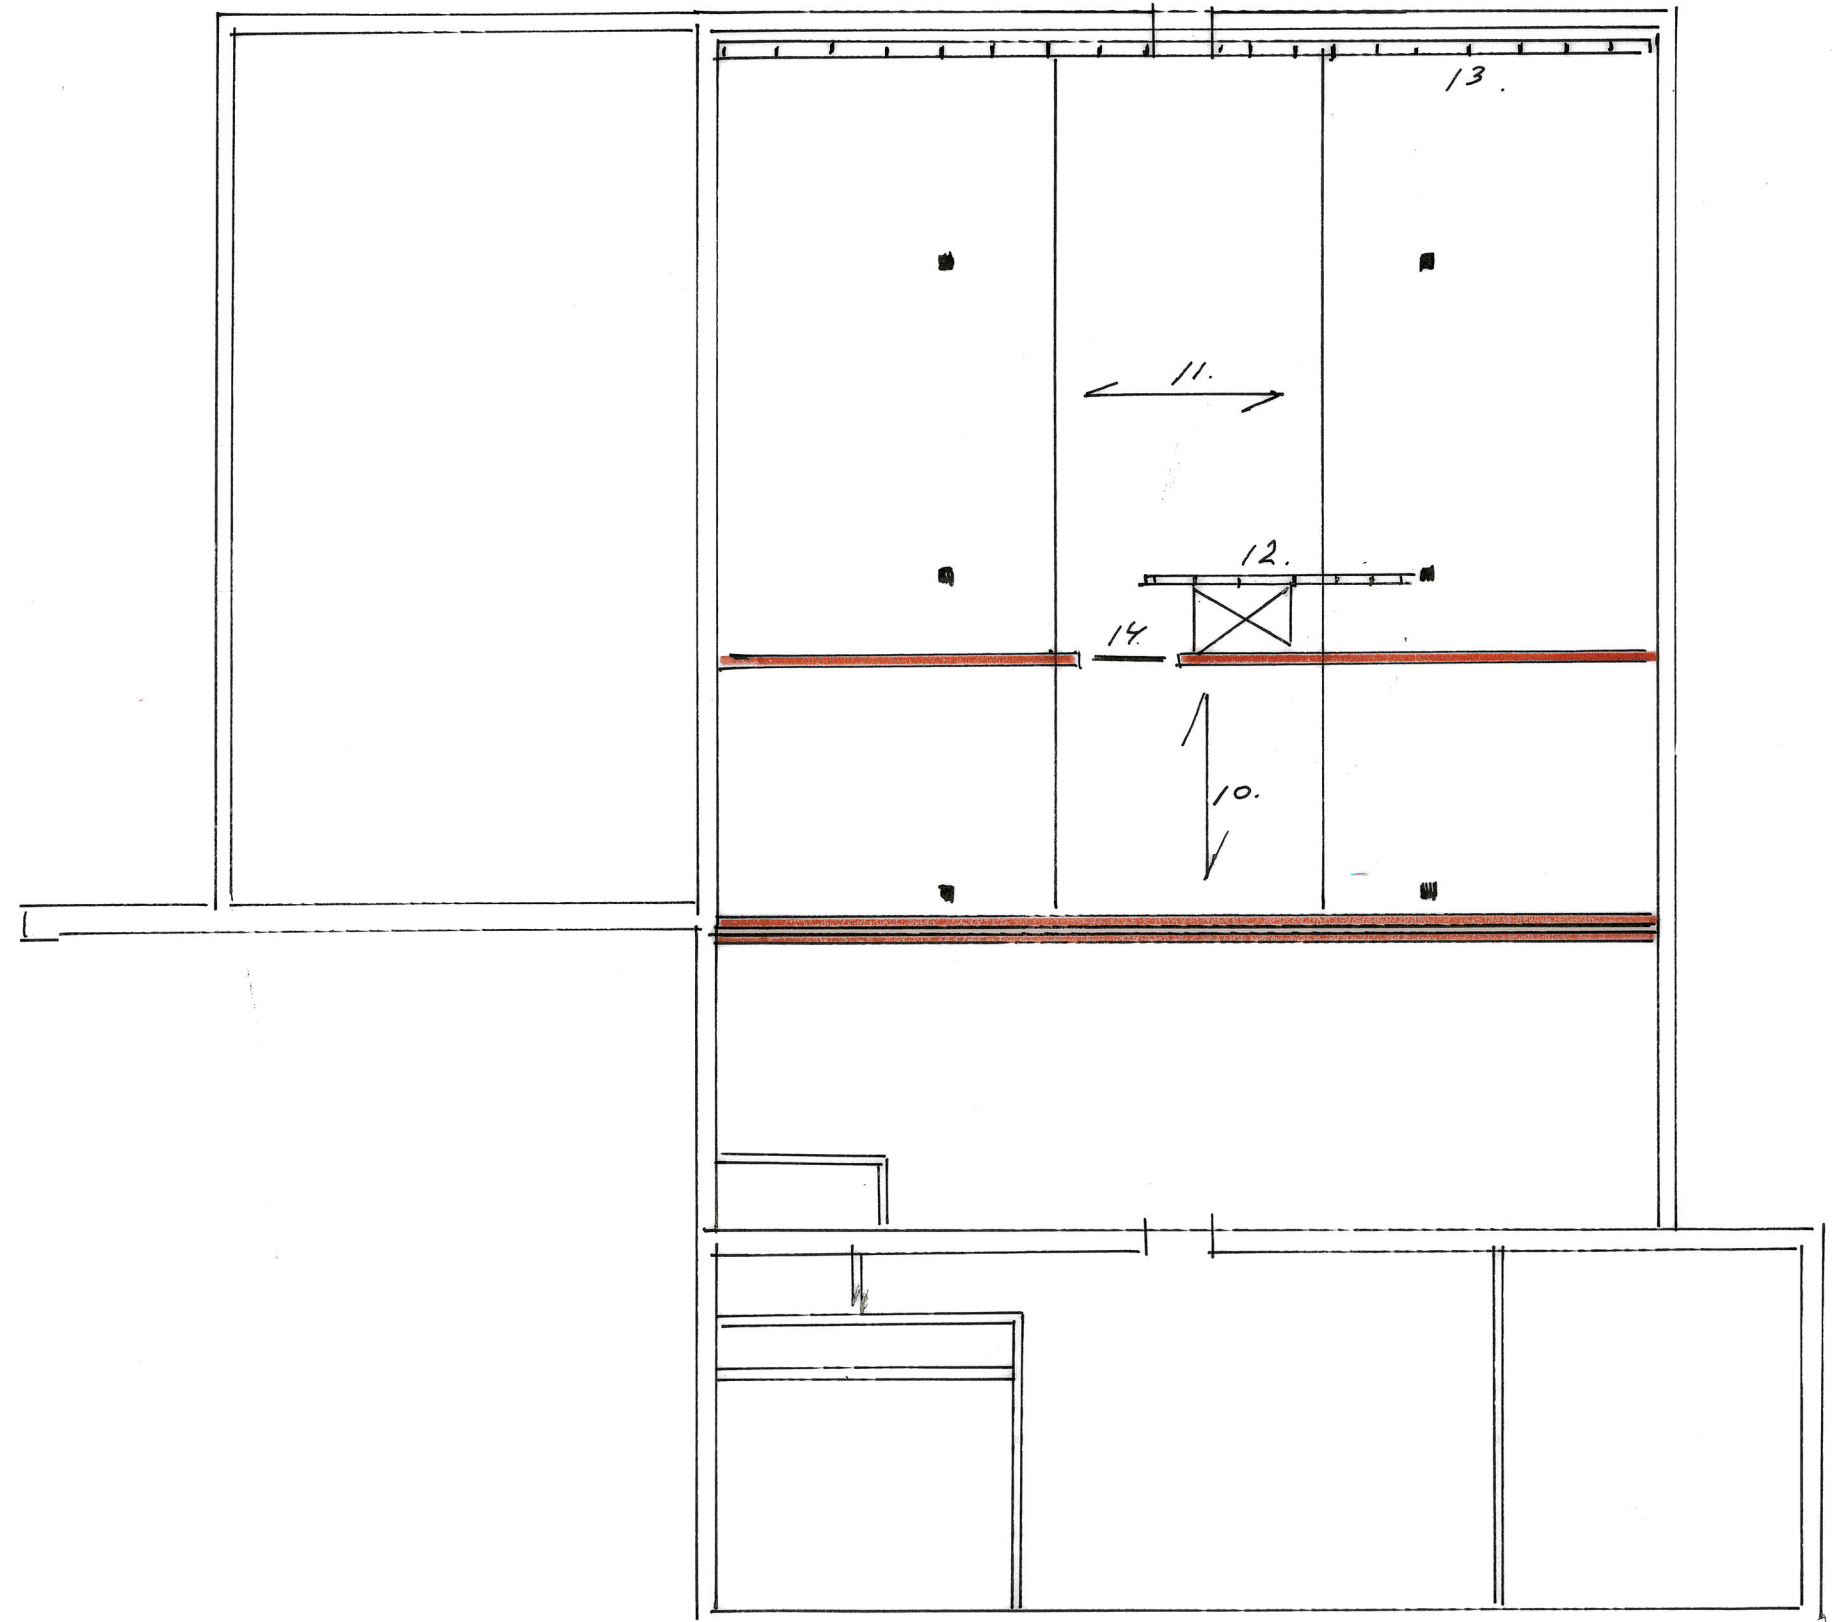



VERdieping

|              |       |
|--------------|-------|
| Nr. 21375-Ik | Bl. C |
| d.d.         |       |

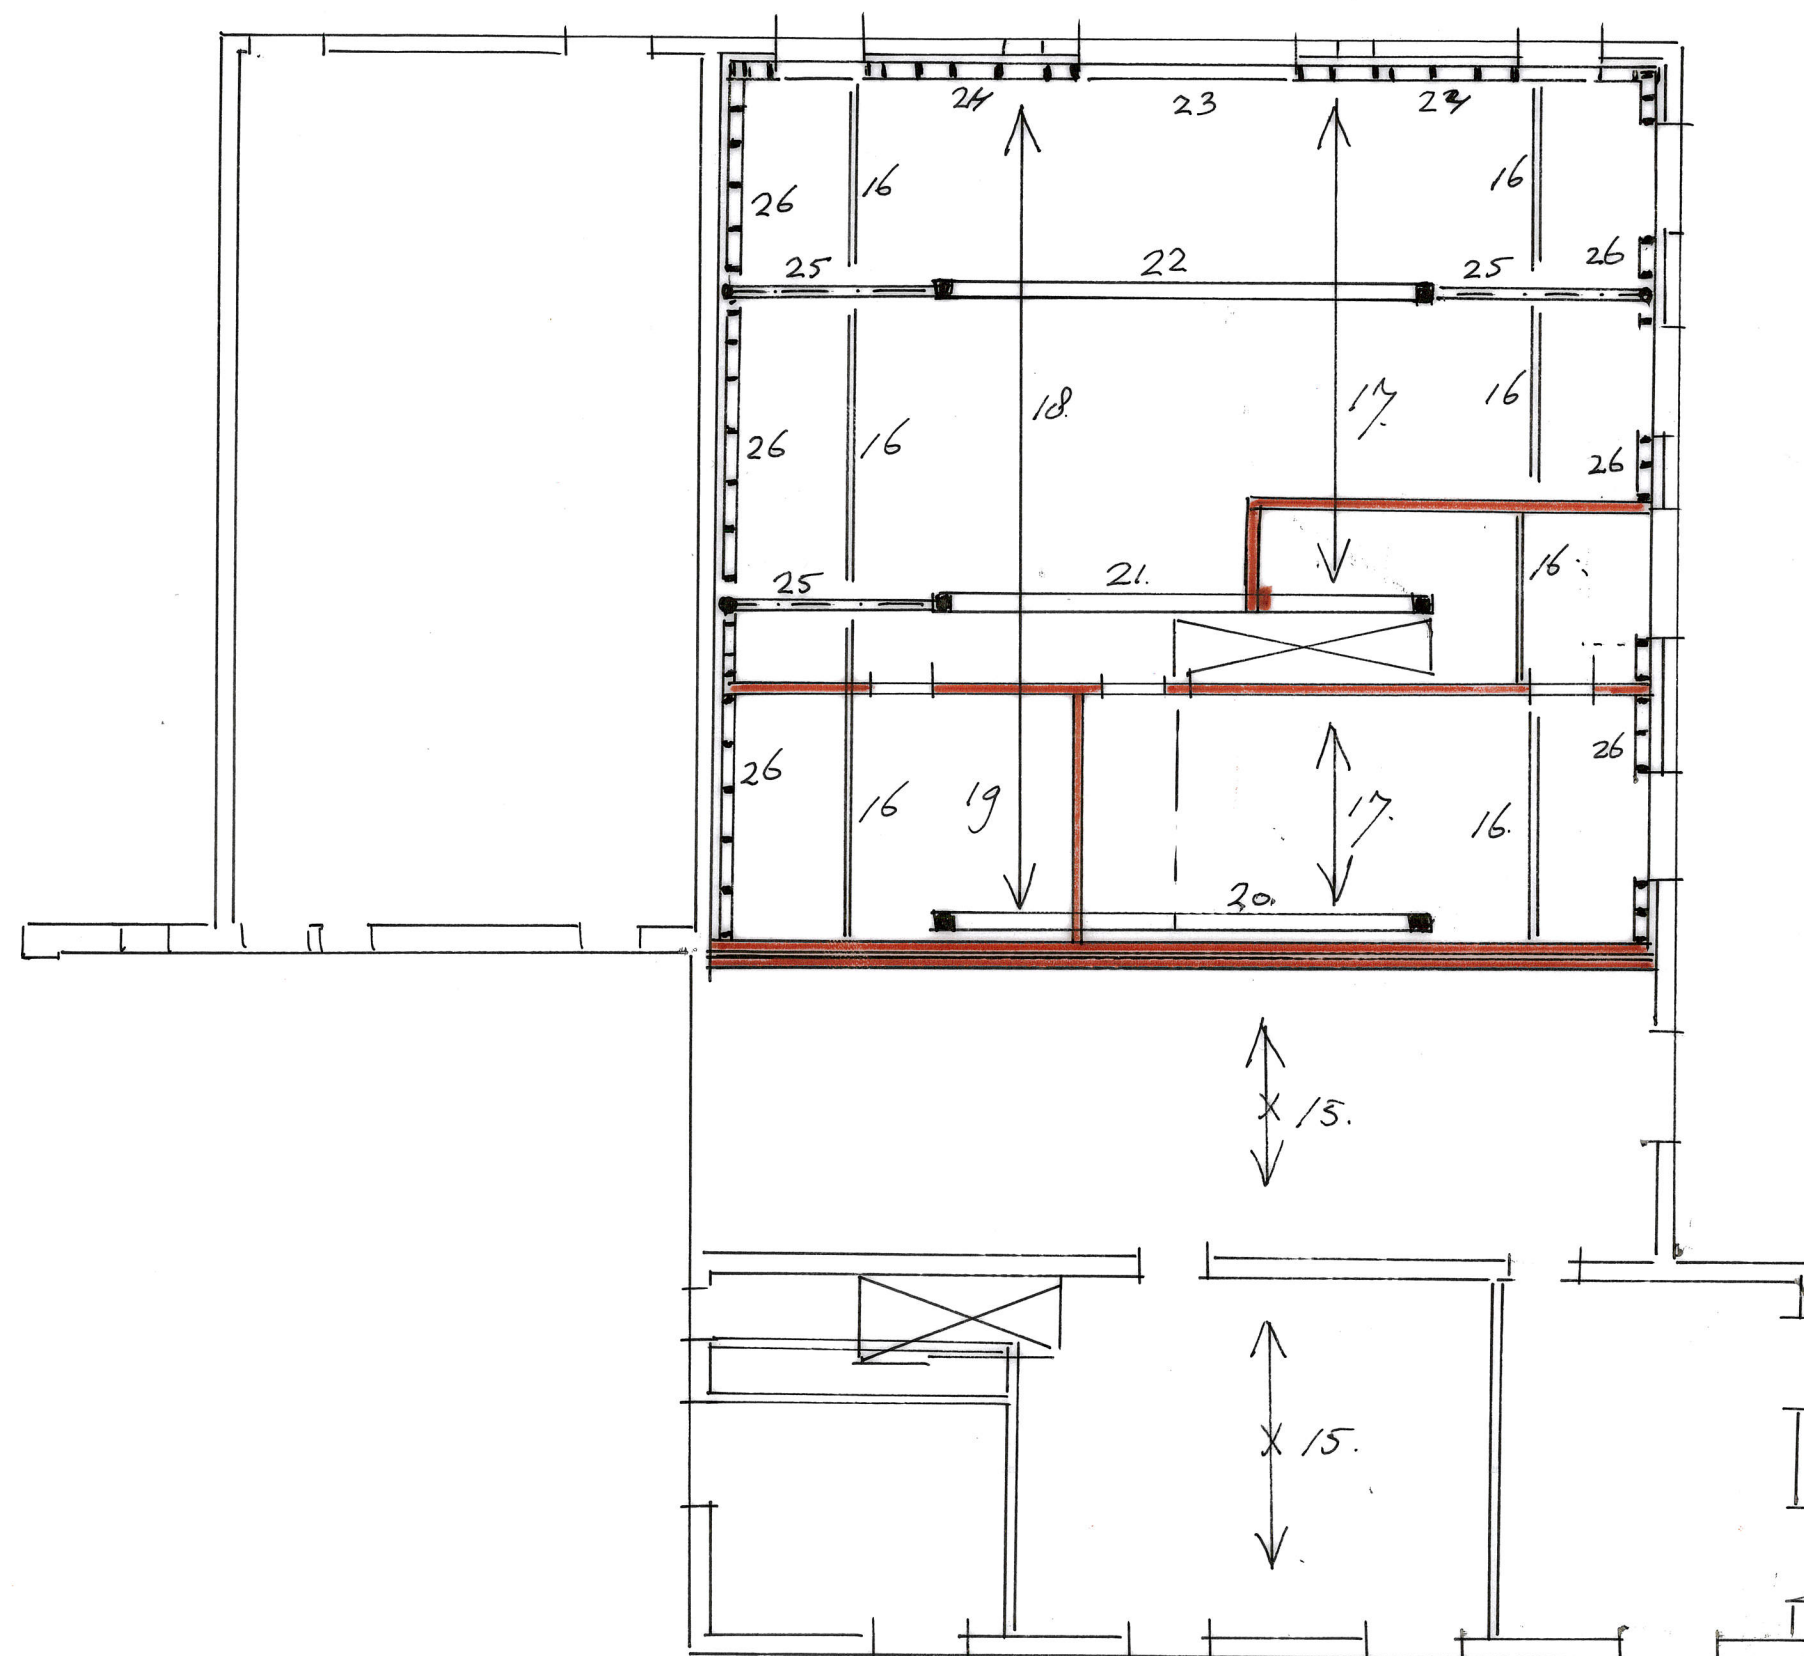



Bg / Fundering

Nr. 21375-Ik  
d.d.

Bl. D

