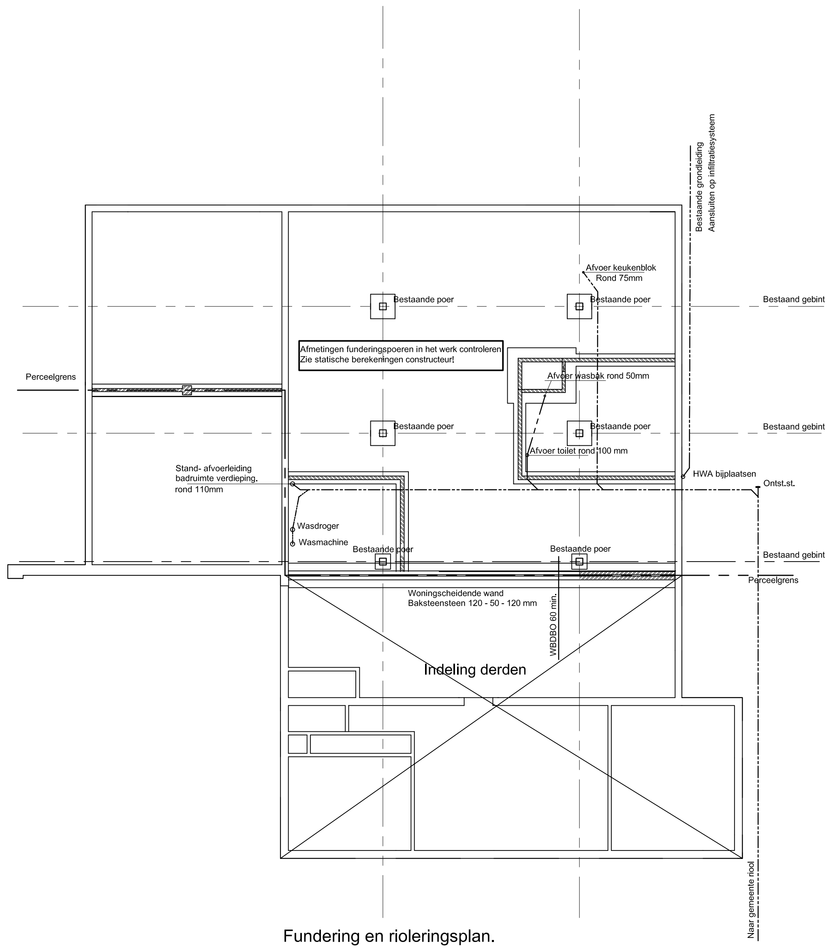

Fundering en rioleringsplan.

Bestaande funderingsmetselwerk

Nieuw metselwerk fundering baksteen, Porotherm dik 100 mm

T.b.v hwa, twee nieuw hwa aanbrengen en aansluiten op bestaande grondleiding, afansluiten op infiltratiesysteem

Drekwater afvoer aansluiten op bestaande rioliering, afvoer naar gemeente riool

Nadere uitwerking rioleringsstelsel door installateur icm nv. 24

Betonconstructies aanbrengen volgens statische berekeningen constructeur

Fundering gebinten door constructeur te contoleren.

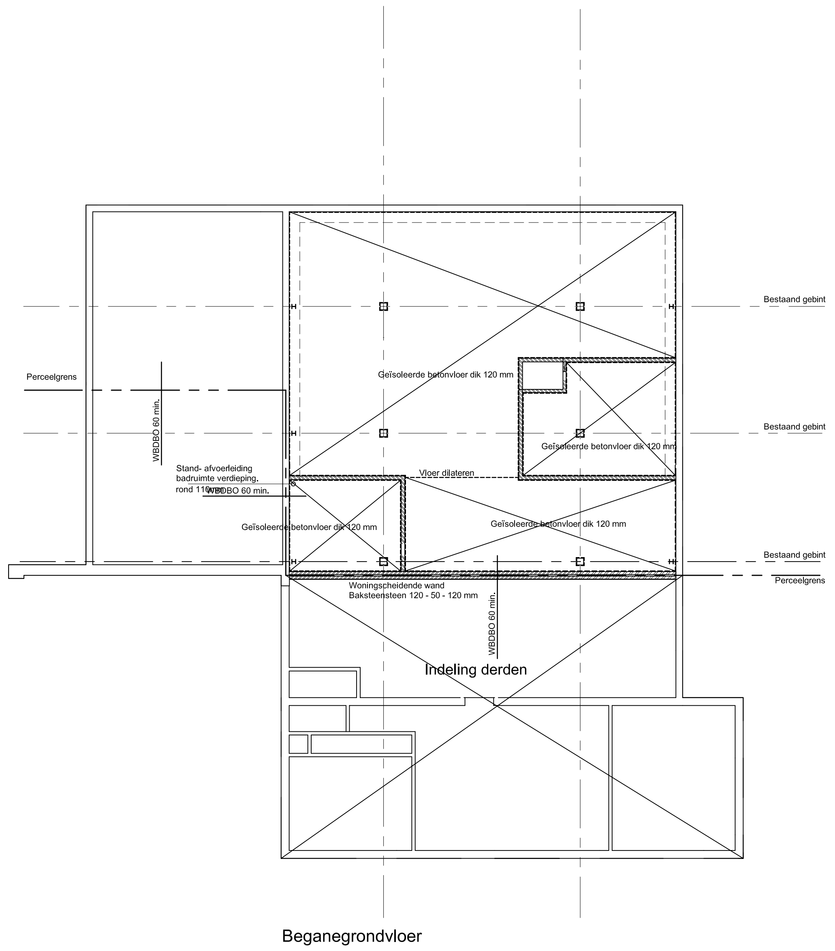

Beganegrondvloer

Al de vloeren "los" tussen de wanden en "los"van bestaande poeren aanbrengen,
Betonvloer dik 120 mm, wapening volgens opgave constructeur
Vloerisolatie; EPS 100 SE150, Druksterkte 30 Kpa (langdurig) Rc 3,5 m2 K/W

Nieuw metselwerk baksteen, Porotherm dik 100 mm

Betonconstructies aanbrengen volgens statische berekeningen constructeur

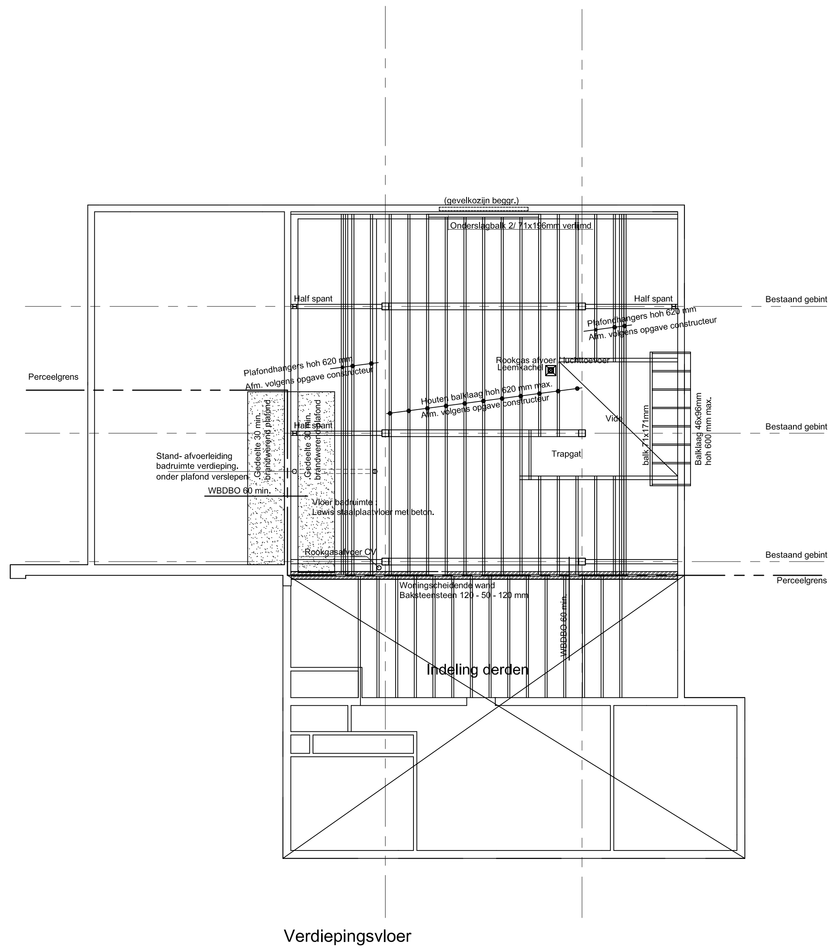

Verdiepingsvloer

T.p.v. balkkoppen de spouwruimte voorzien van steenwol isolatieplaat i.v.m. brandoverslag
De balken wisselend met balklaag voorhuis aanbrengen,
De stalen spanten alsmede stalen balk 60 min. brandwerend bekleden

Nieuw metselwerk baksteen, Porotherm dik 100 mm

Hout- en staalconstructies aanbrengen volgens statische berekeningen constructeur

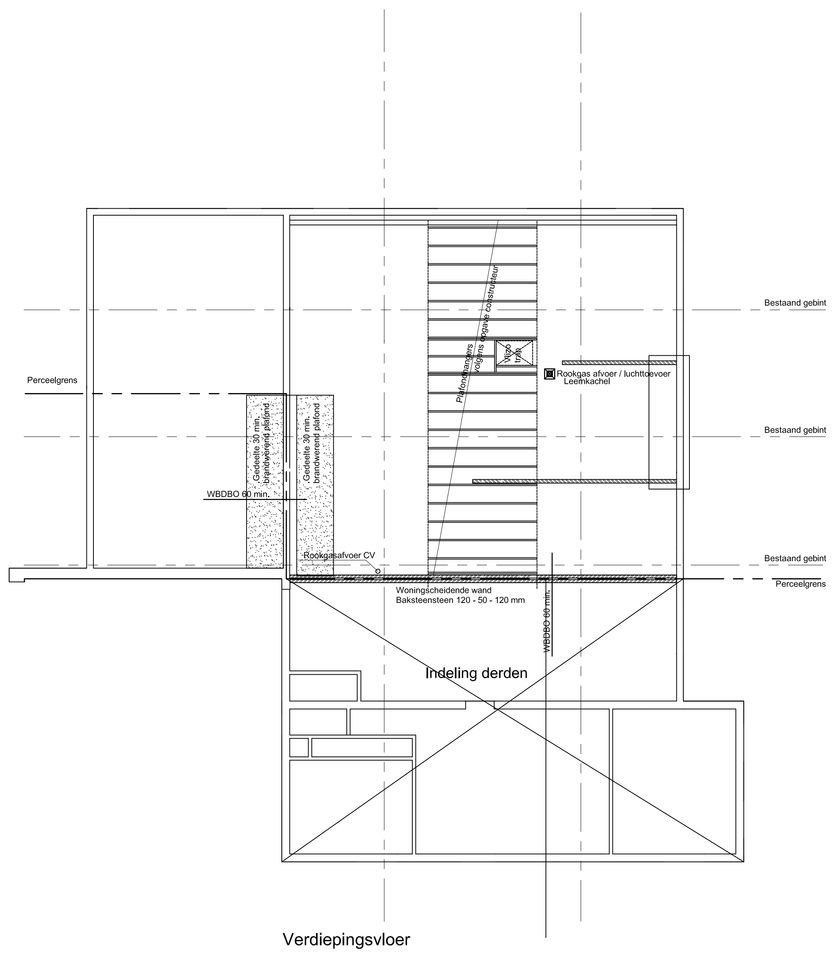

Verdiepingsvloer

Nieuw metselwerk baksteen, Porotherm dik 100 mm

Hout- en staalconstructies aanbrengen volgens statische berekeningen constructeur

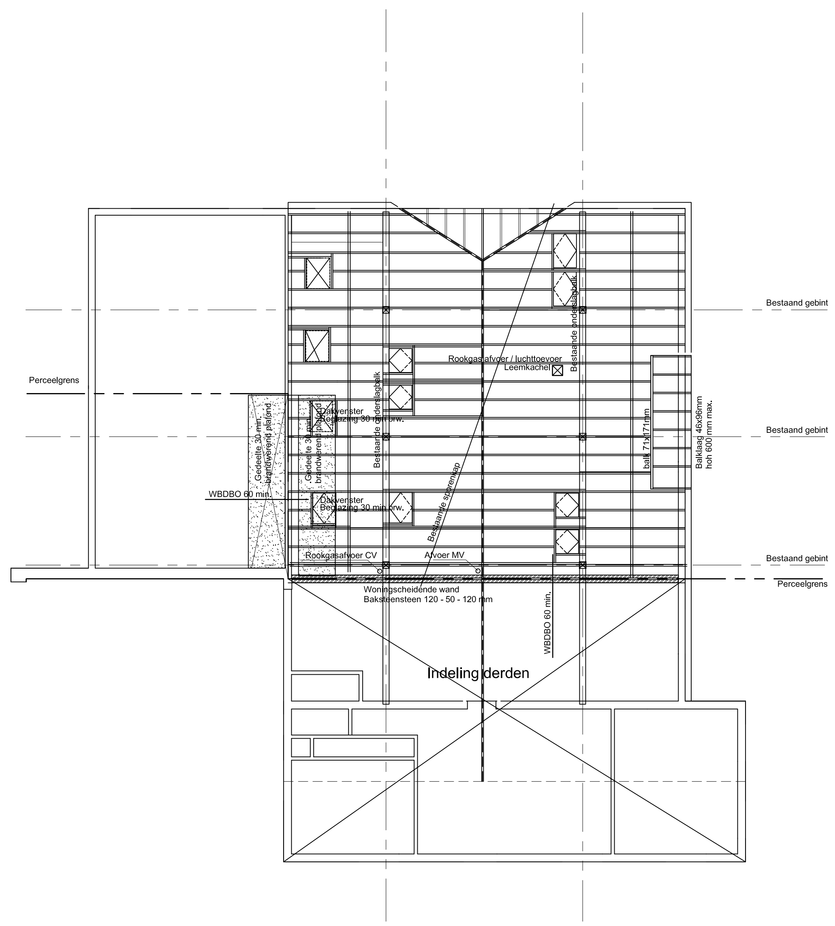

Kapplan

Bij raveling t.b.v. dakraam max. 1 spoor onderbreken

Nieuw metselwerk baksteen, Porotherm dik 100 mm

Houtconstructies aanbrengen volgens statische berekeningen constructeur

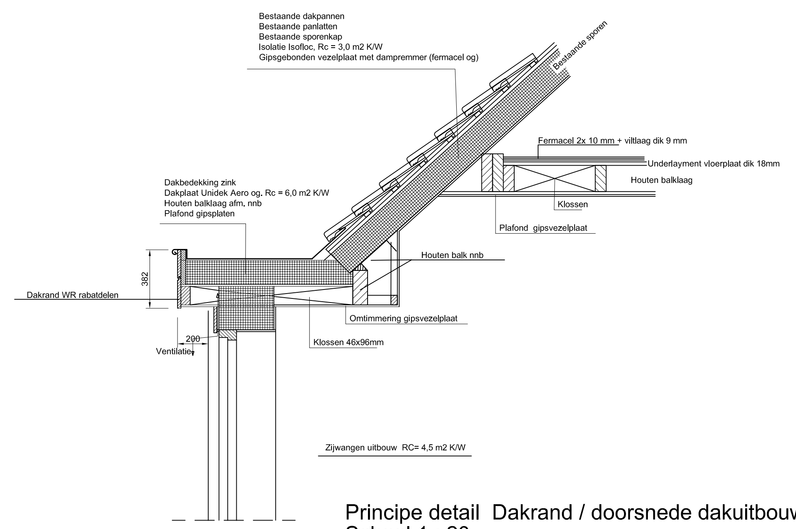

Principe detail Dakrand / doorsnede dakuitbouw
Schaal 1 : 20

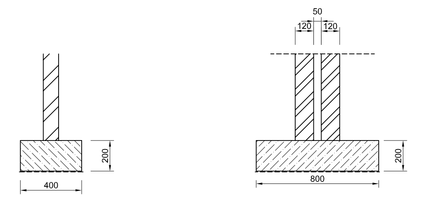

Gewapend betonstrok dik 200 mm
Aanlegbreedte en wapening volgens opgave constructeur
Werkvloer noppenfolie
Aanlegdiepte als bestaande fundering

Schaal 1 : 20

Gewapend betonstrok dik 200 mm
Aanlegbreedte en wapening volgens opgave constructeur
Werkvloer noppenfolie
Aanlegdiepte als bestaande fundering

Schaal 1 : 20

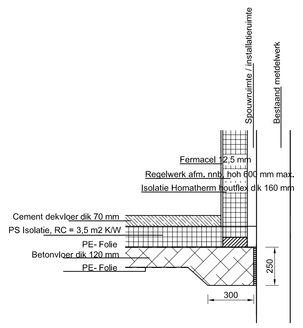

Principe detail wand - vloer aansluiting
Schaal 1 : 20

Het verbouwen van de woning Keijenborgseweg 24a te Zelhem.
V.r.v. fam. Y. Kuindersma
Keijenborgseweg 24a
7021 LW Zelhem
Tel. 06-14107346

Technisch blad

Werk: 16-79.
Blad 3.
Get: 2-10-16.
Schaal: 1 : 100
Gew:
Versie 1.

Bouwkundig teken- en adviesbureau
Hans Marcus
Weg naar Vierakker 18
7204 LB Zutphen.
Tel. 0575-530420