




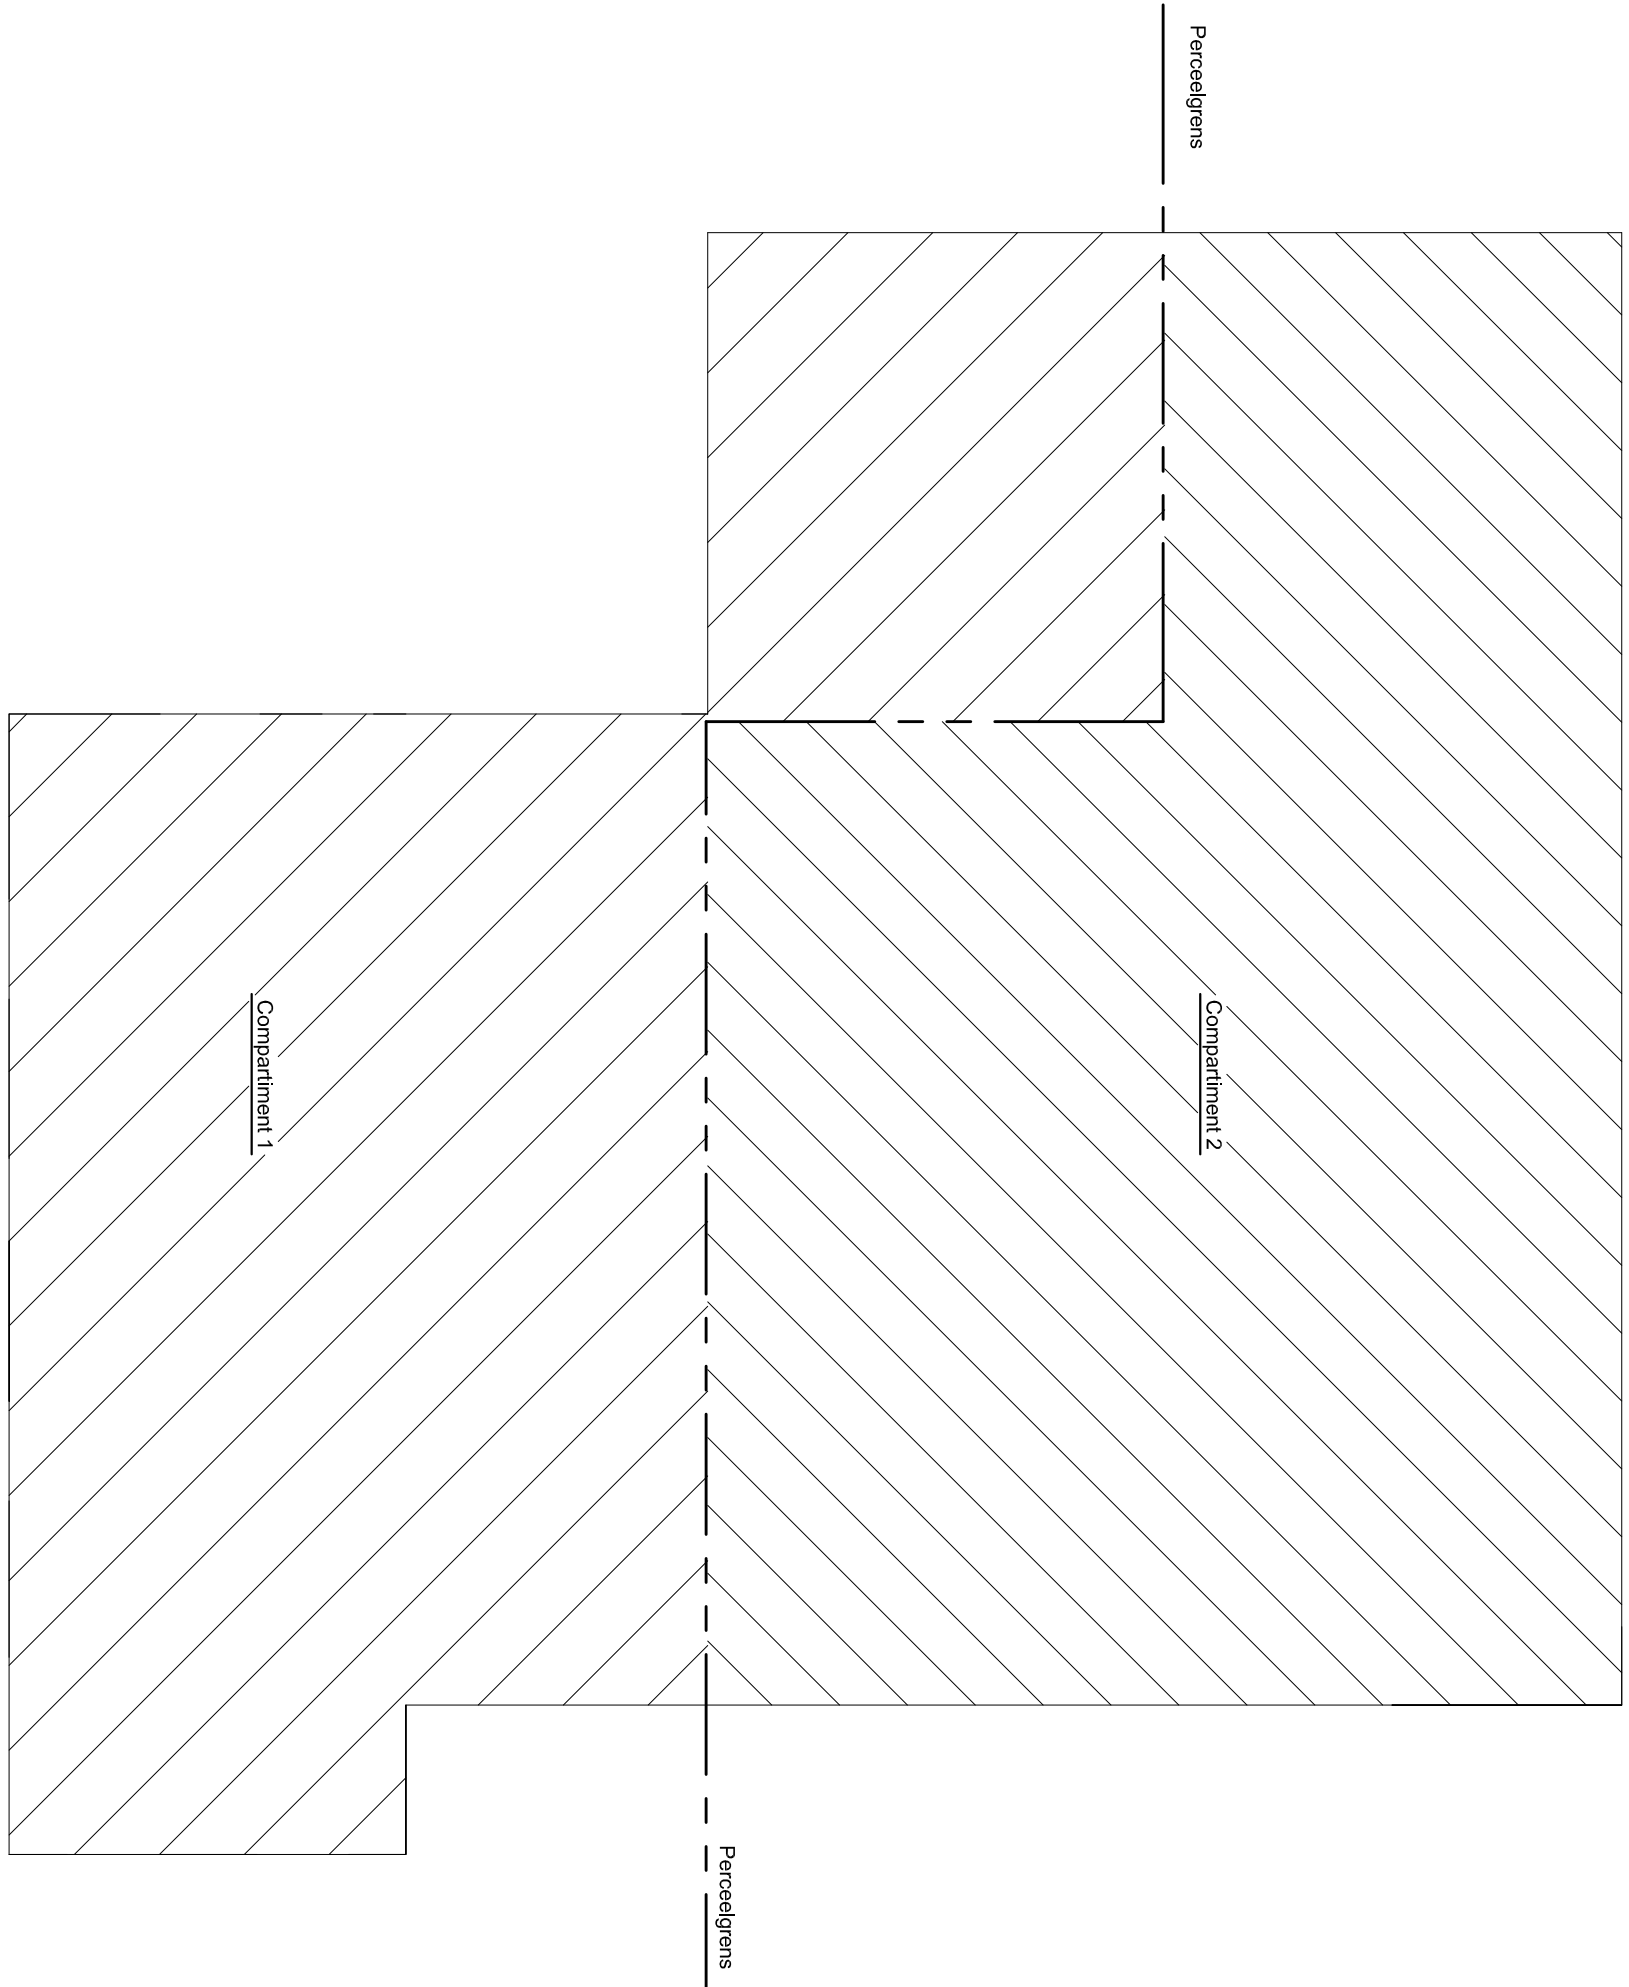


Brandompartimentering.

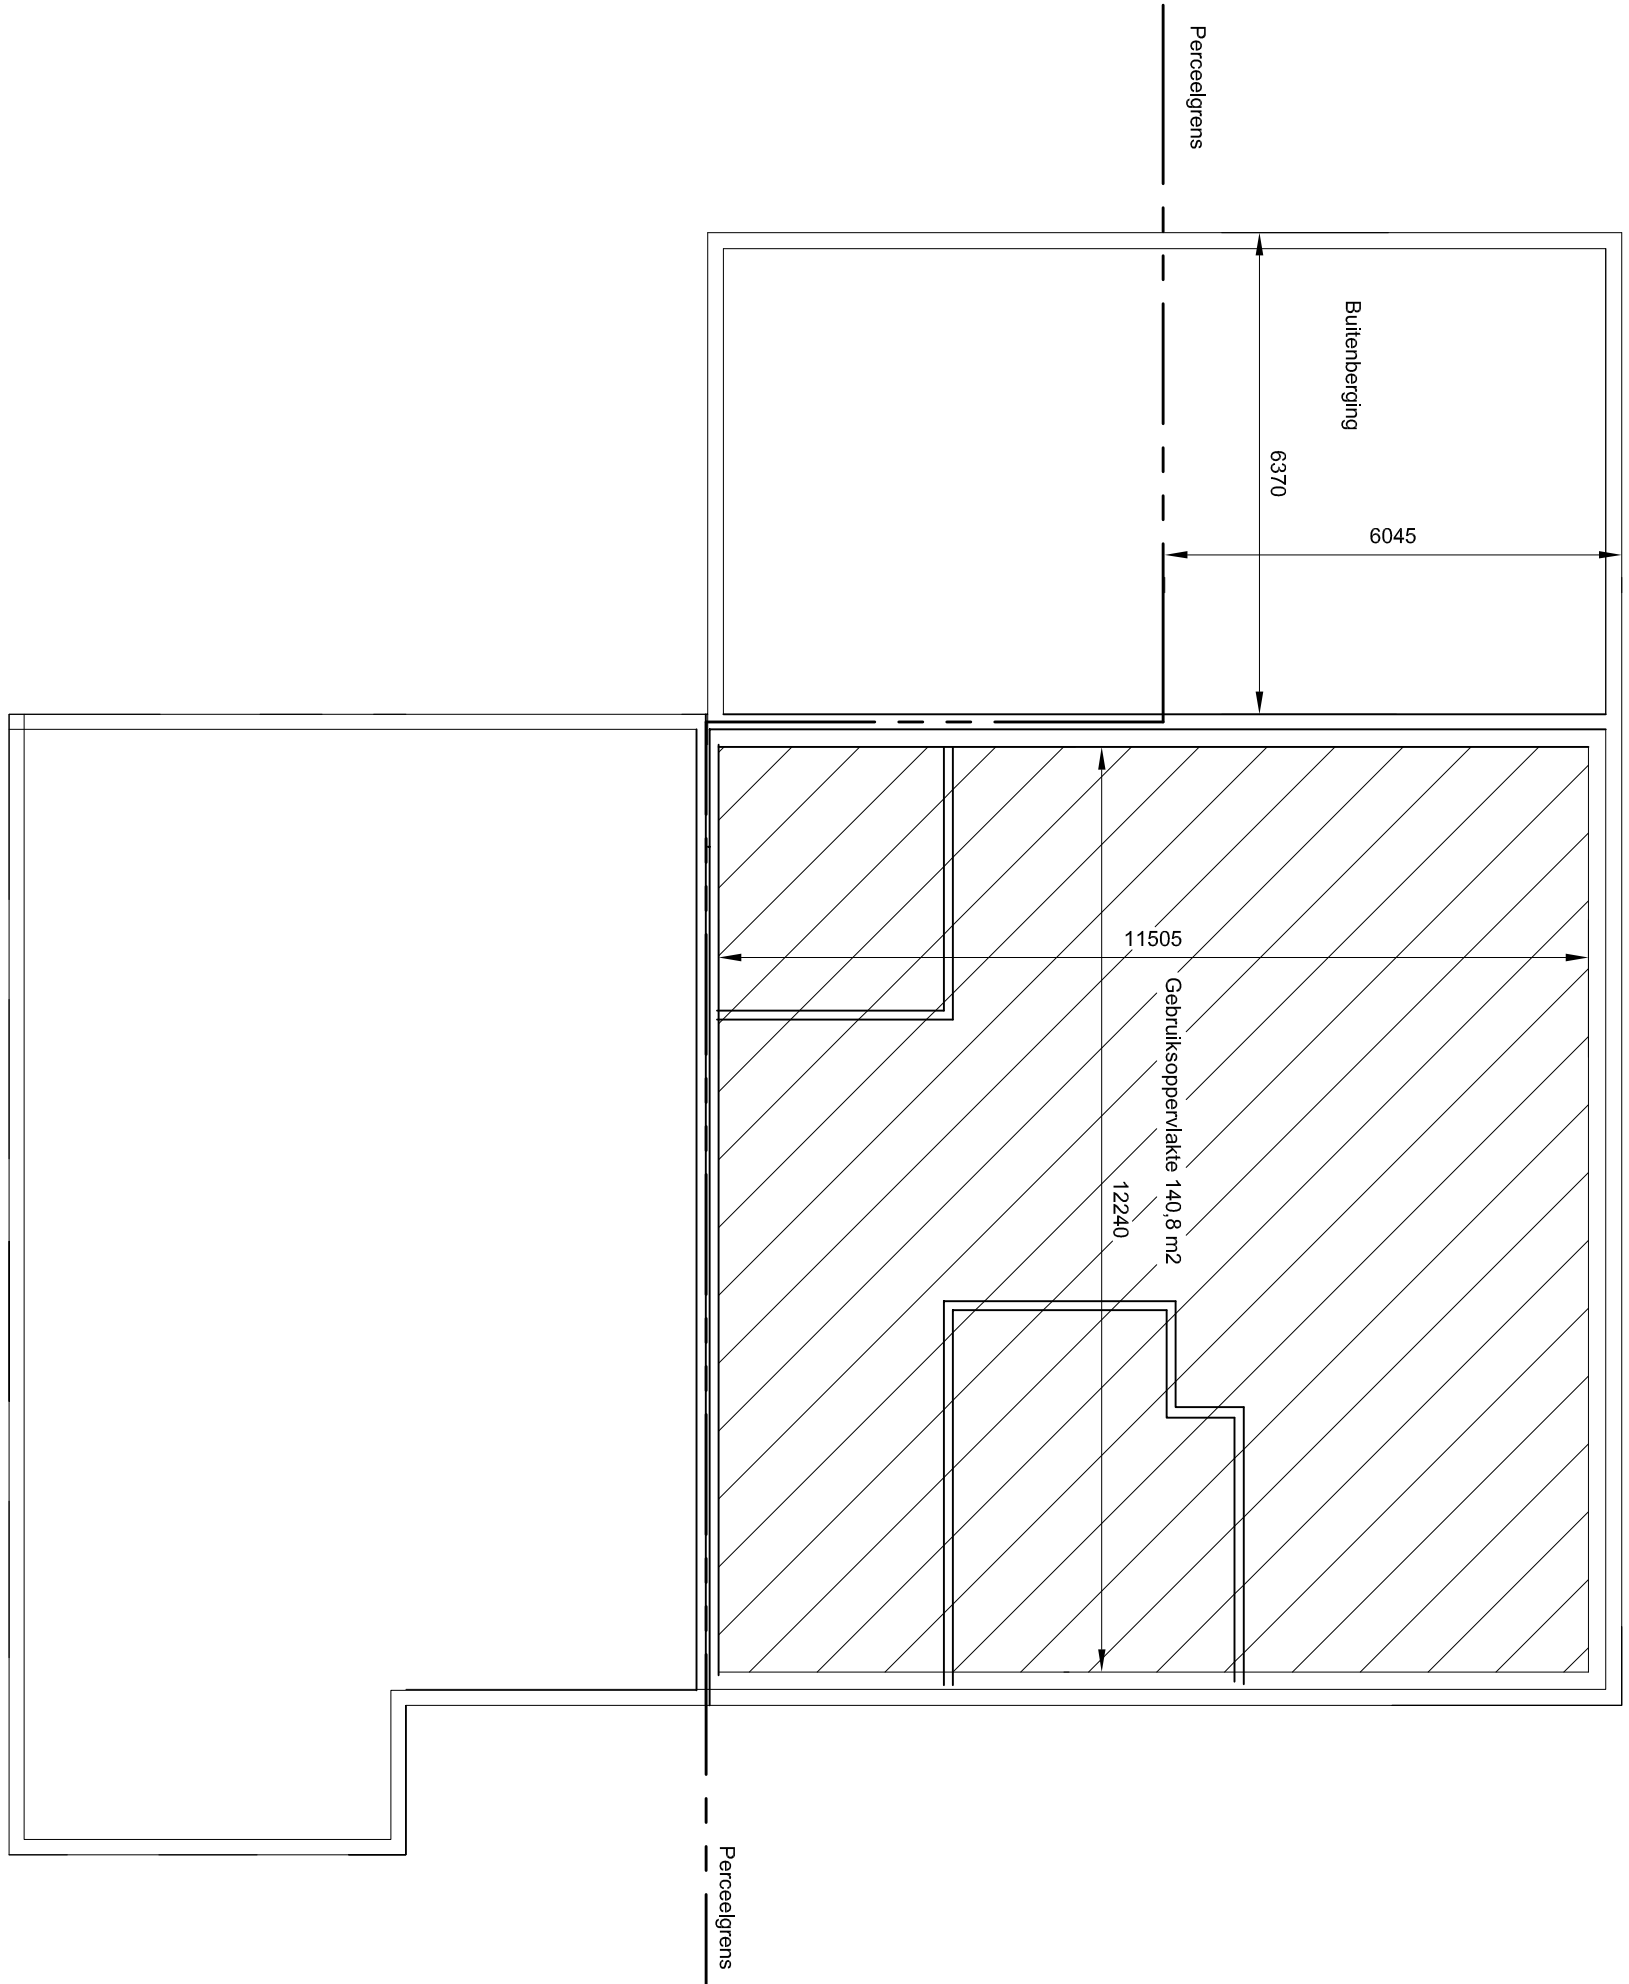


Gebruiksoppervlakte beganegrond

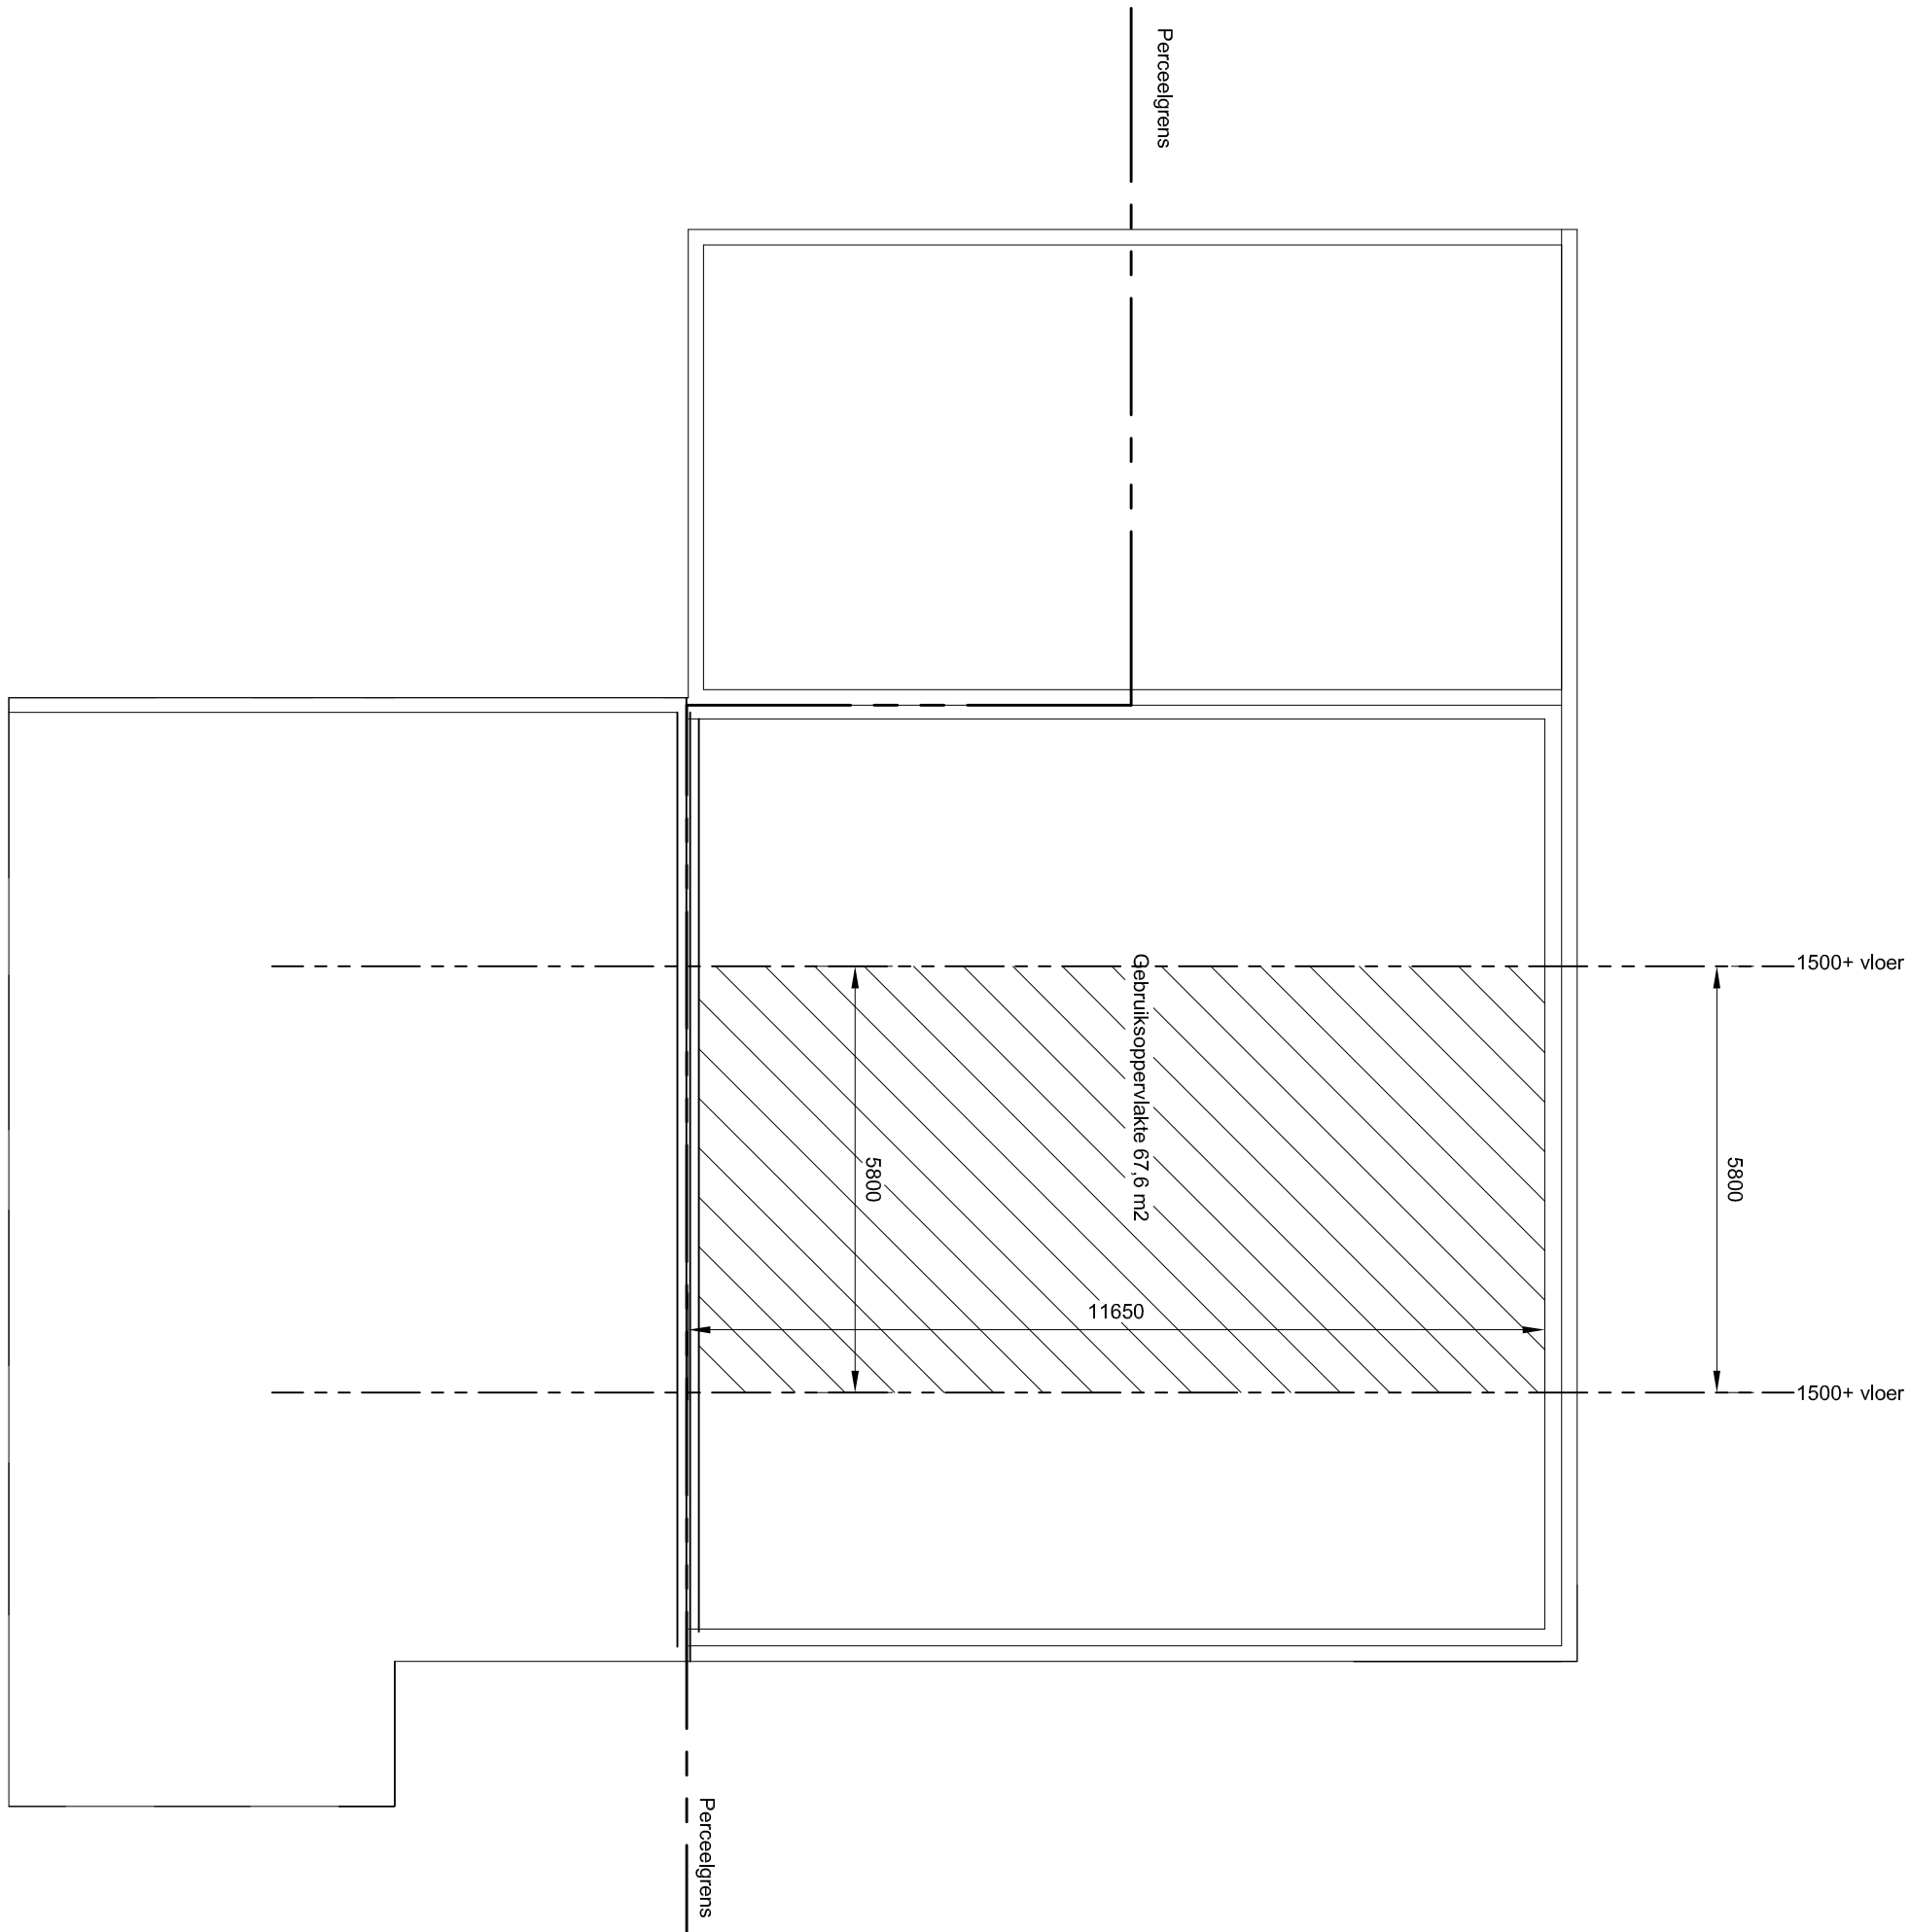

Gebruiksoppervlakte verdieping

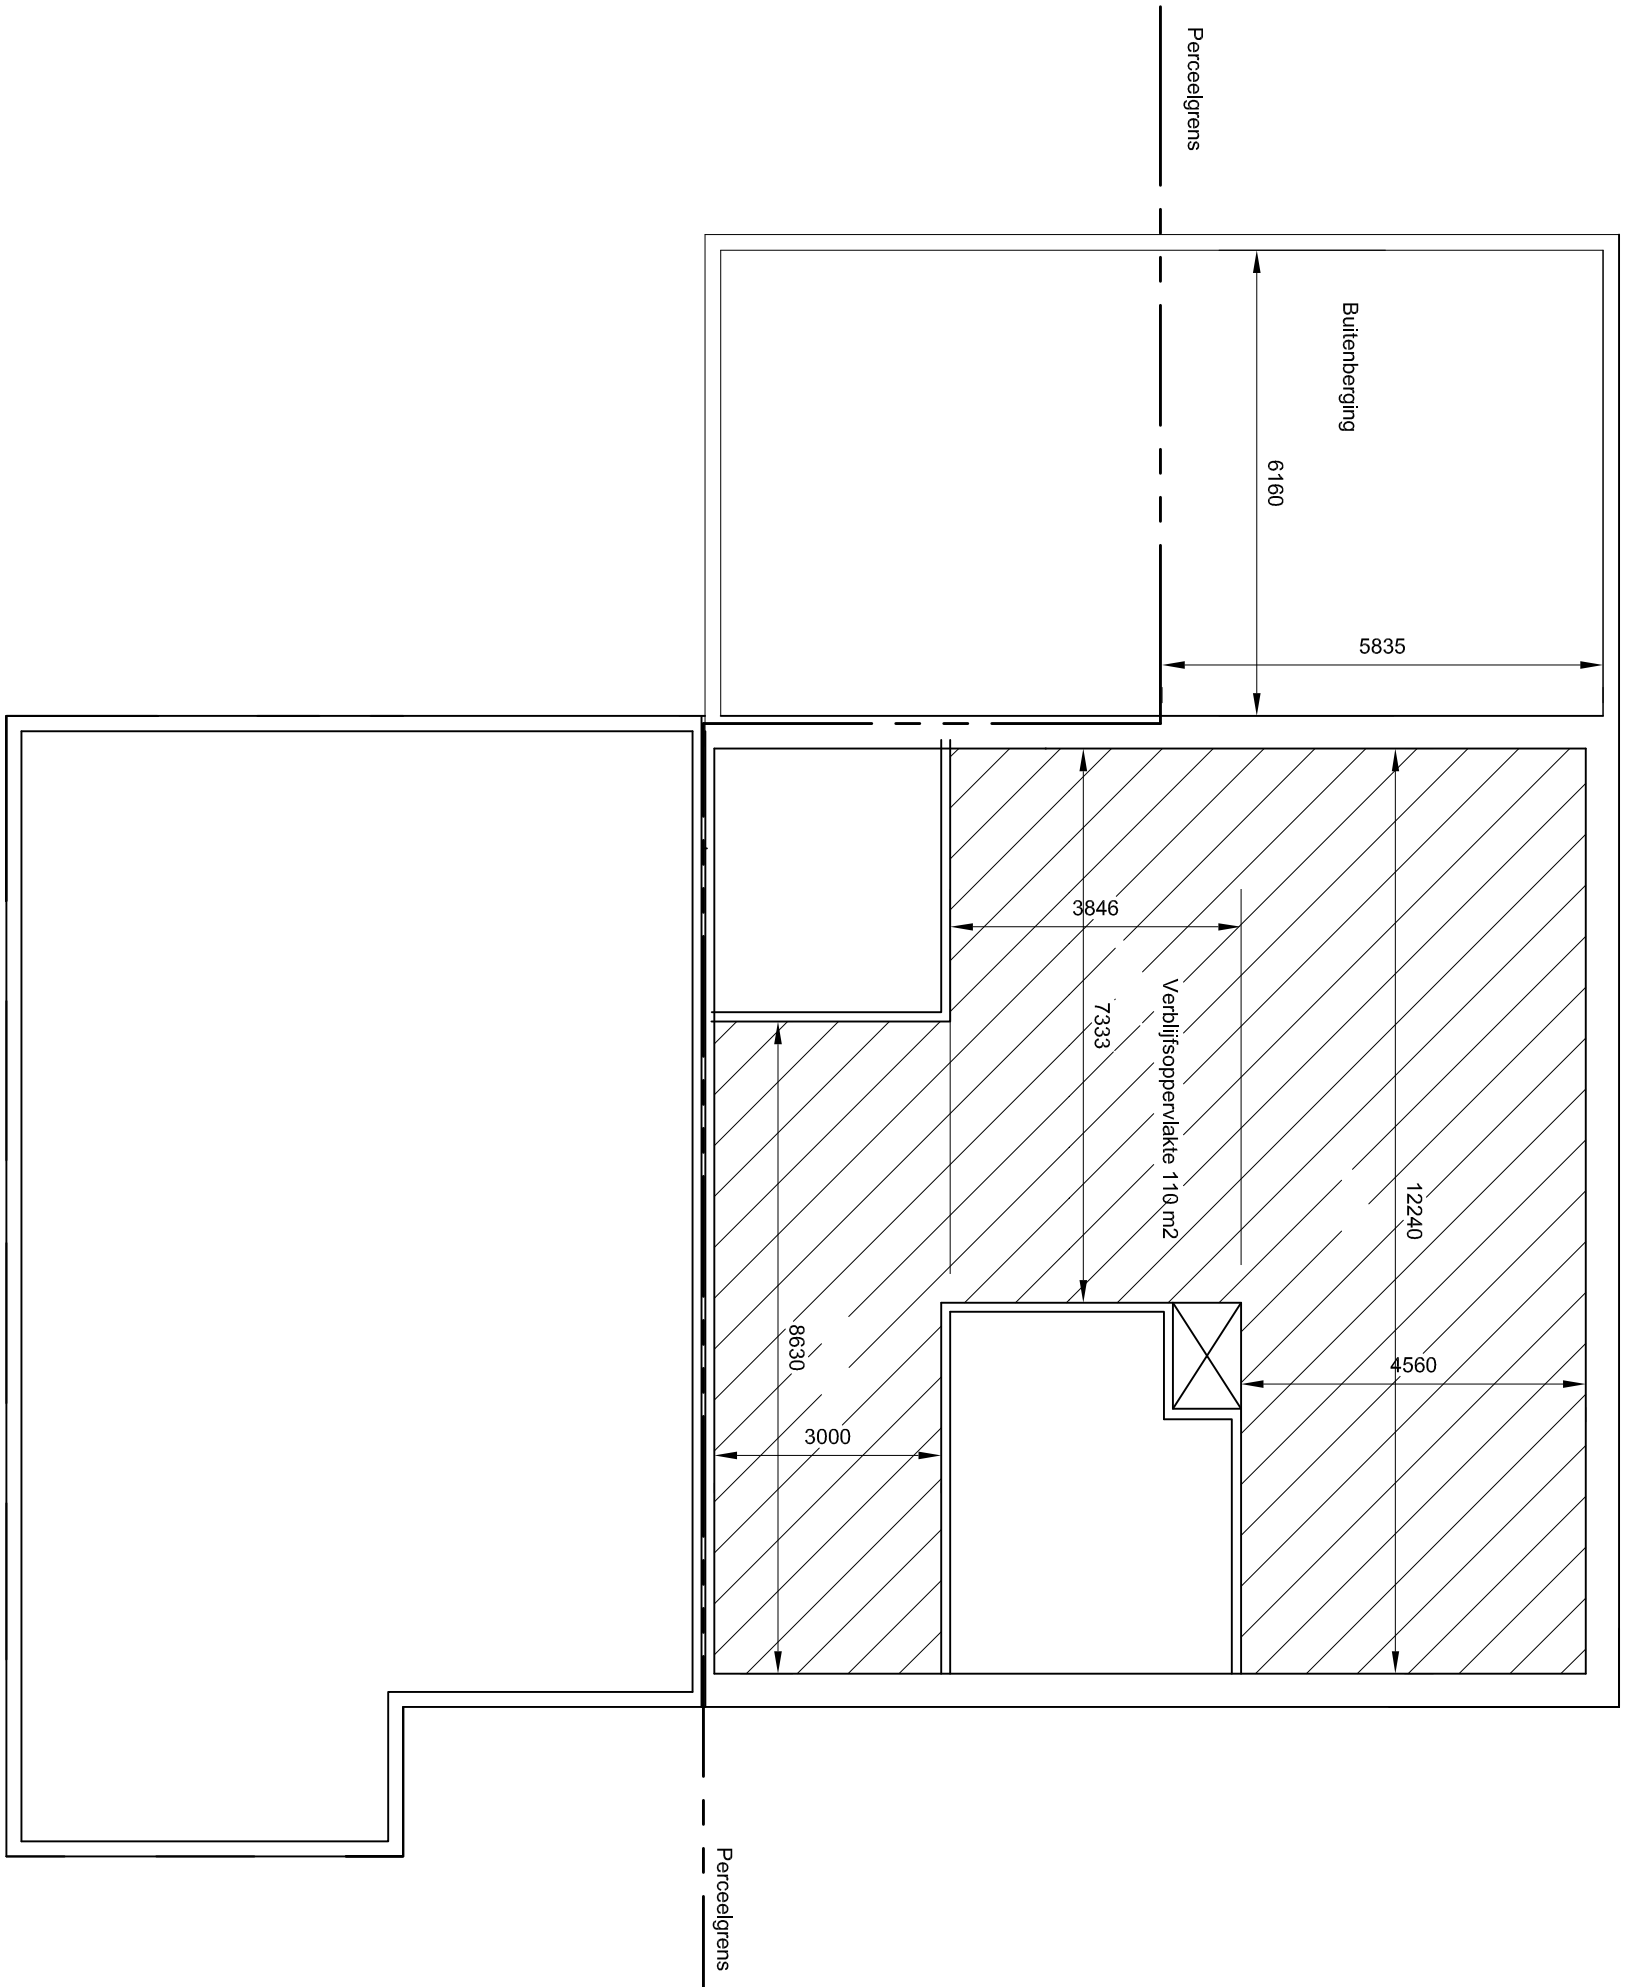

Verrijfoppervlakte beganegrond

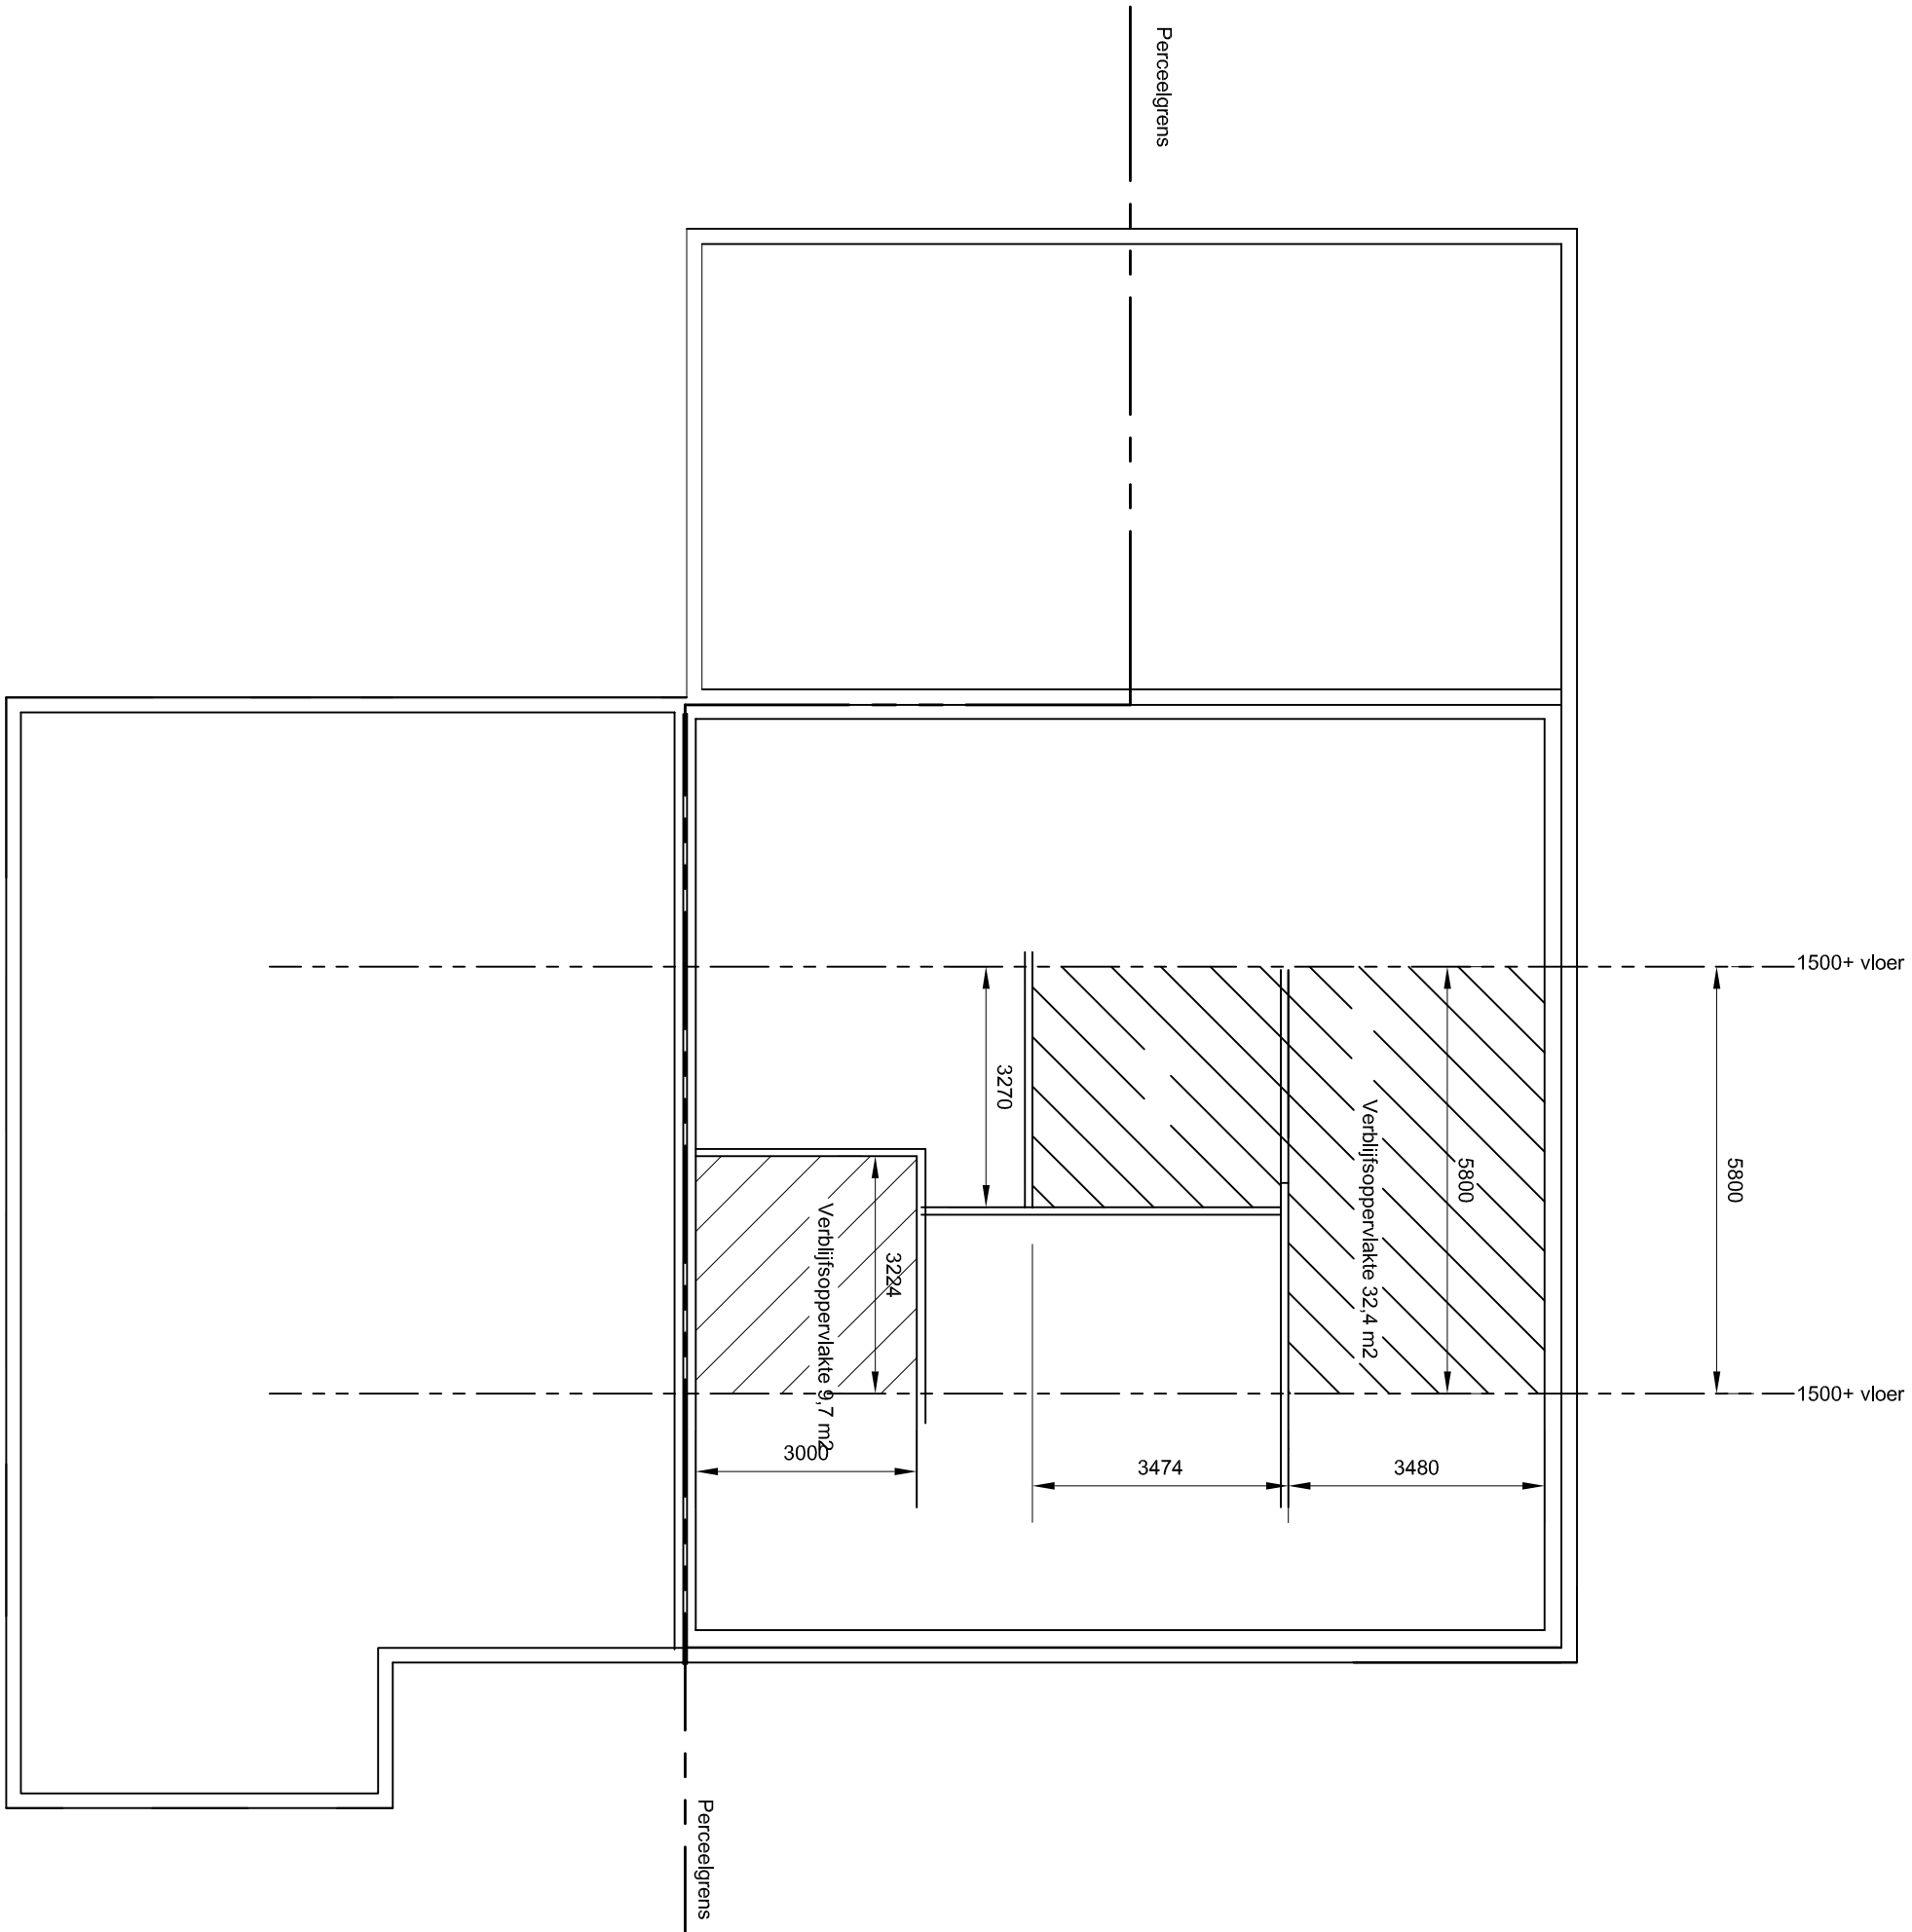

Verrijfoppervlakte verdieping

Het verbouwen van de woning Keijenborgseweg 24a te Zelfhem.
V.r.v. : fam. Y. Kuindersma
Keijenborgseweg 24a
7021 LW Zelfhem
Tel. 06-14107346

Gegevens bouwbesluit

Wet: 15-70.
Blad: 4.
Gat: 2-10-16.
Schakel: 1 : 100
Gew.:
Versie: 1.

Bouwkundig teken- en adviesbureau
Hans Marcus
Weg naar Vierakker 18
7204 LB Zutphen.
Tel. 0575-530420