


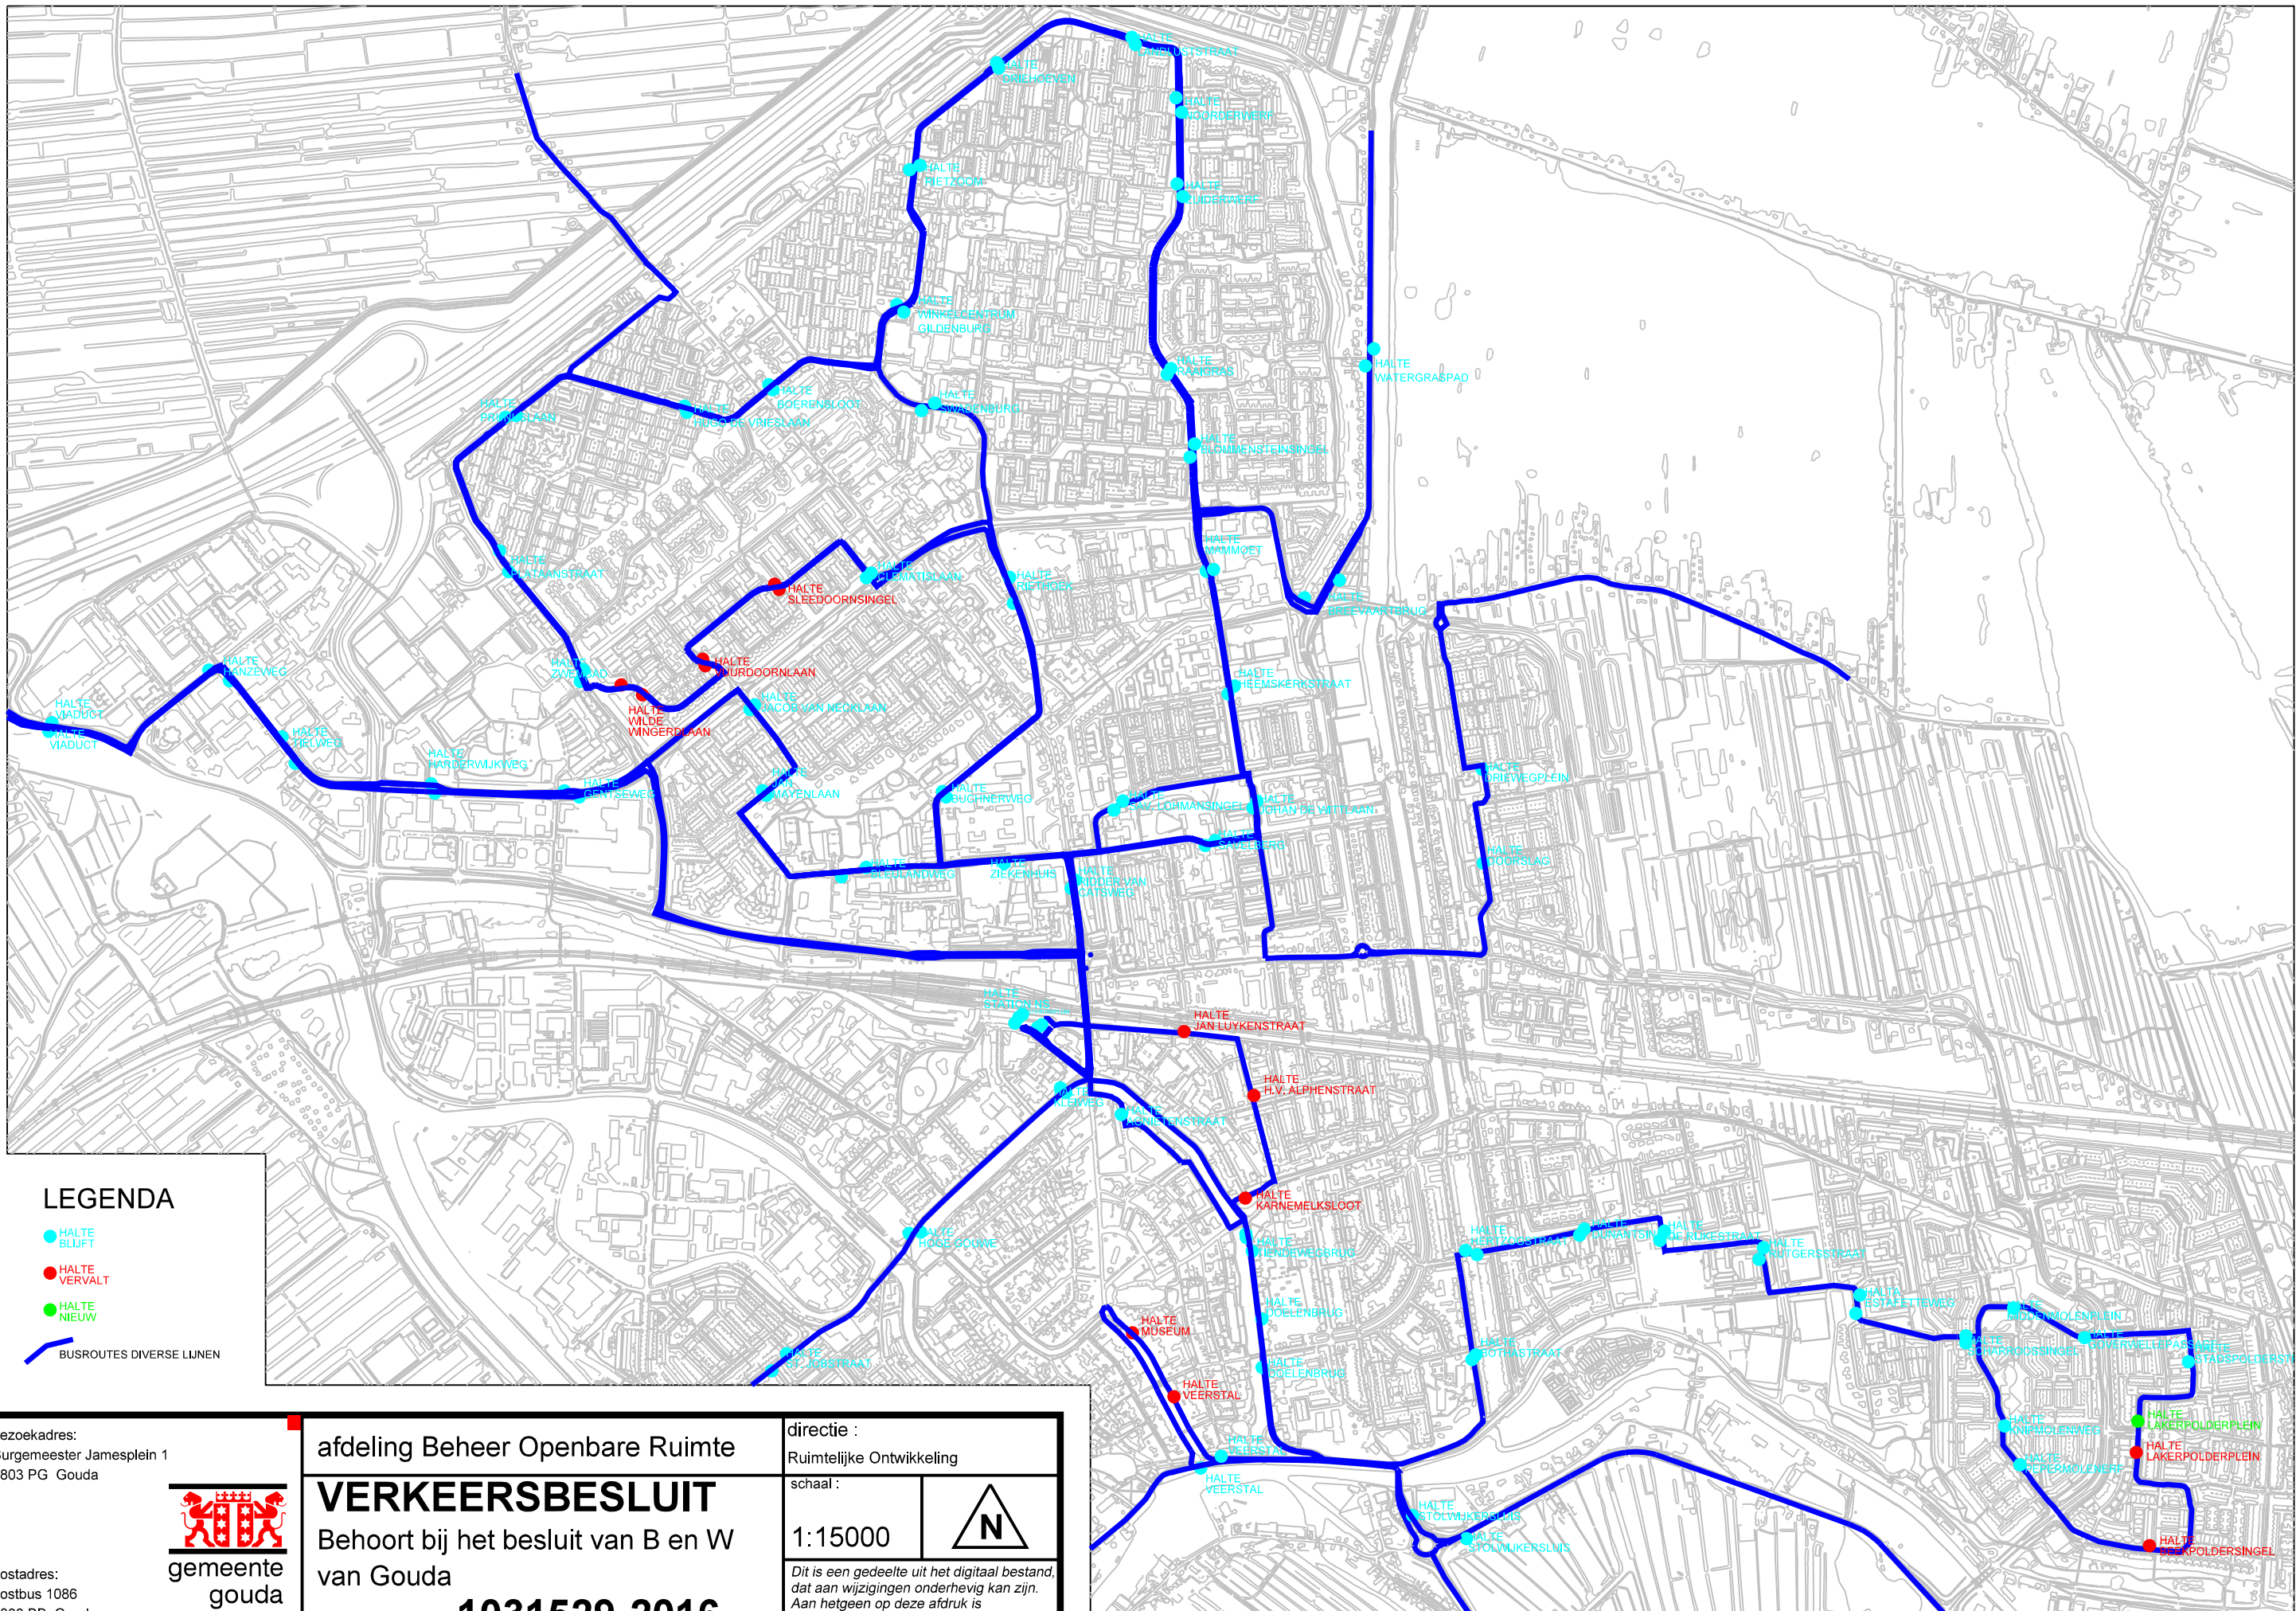

LEGENDA

- HALTE BLIJFT
- HALTE VERVALT
- HALTE NIEUW
- BUSROUTES DIVERSE LIJNEN

bezoekadres:
Burgemeester Jamesplein 1
2803 PG Gouda

postadres:
postbus 1086
2800 BB Gouda



afdeling Beheer Openbare Ruimte

VERKEERSBESLUIT

Behoort bij het besluit van B en W
van Gouda

nummer : **1031529-2016**

directie :
Ruimtelijke Ontwikkeling

schaal :

1:15000



*Dit is een gedeelte uit het digitaal bestand,
dat aan wijzigingen onderhevig kan zijn.
Aan hetgeen op deze afruk is
weergegeven kan geen enkel recht
worden ontleend.*