


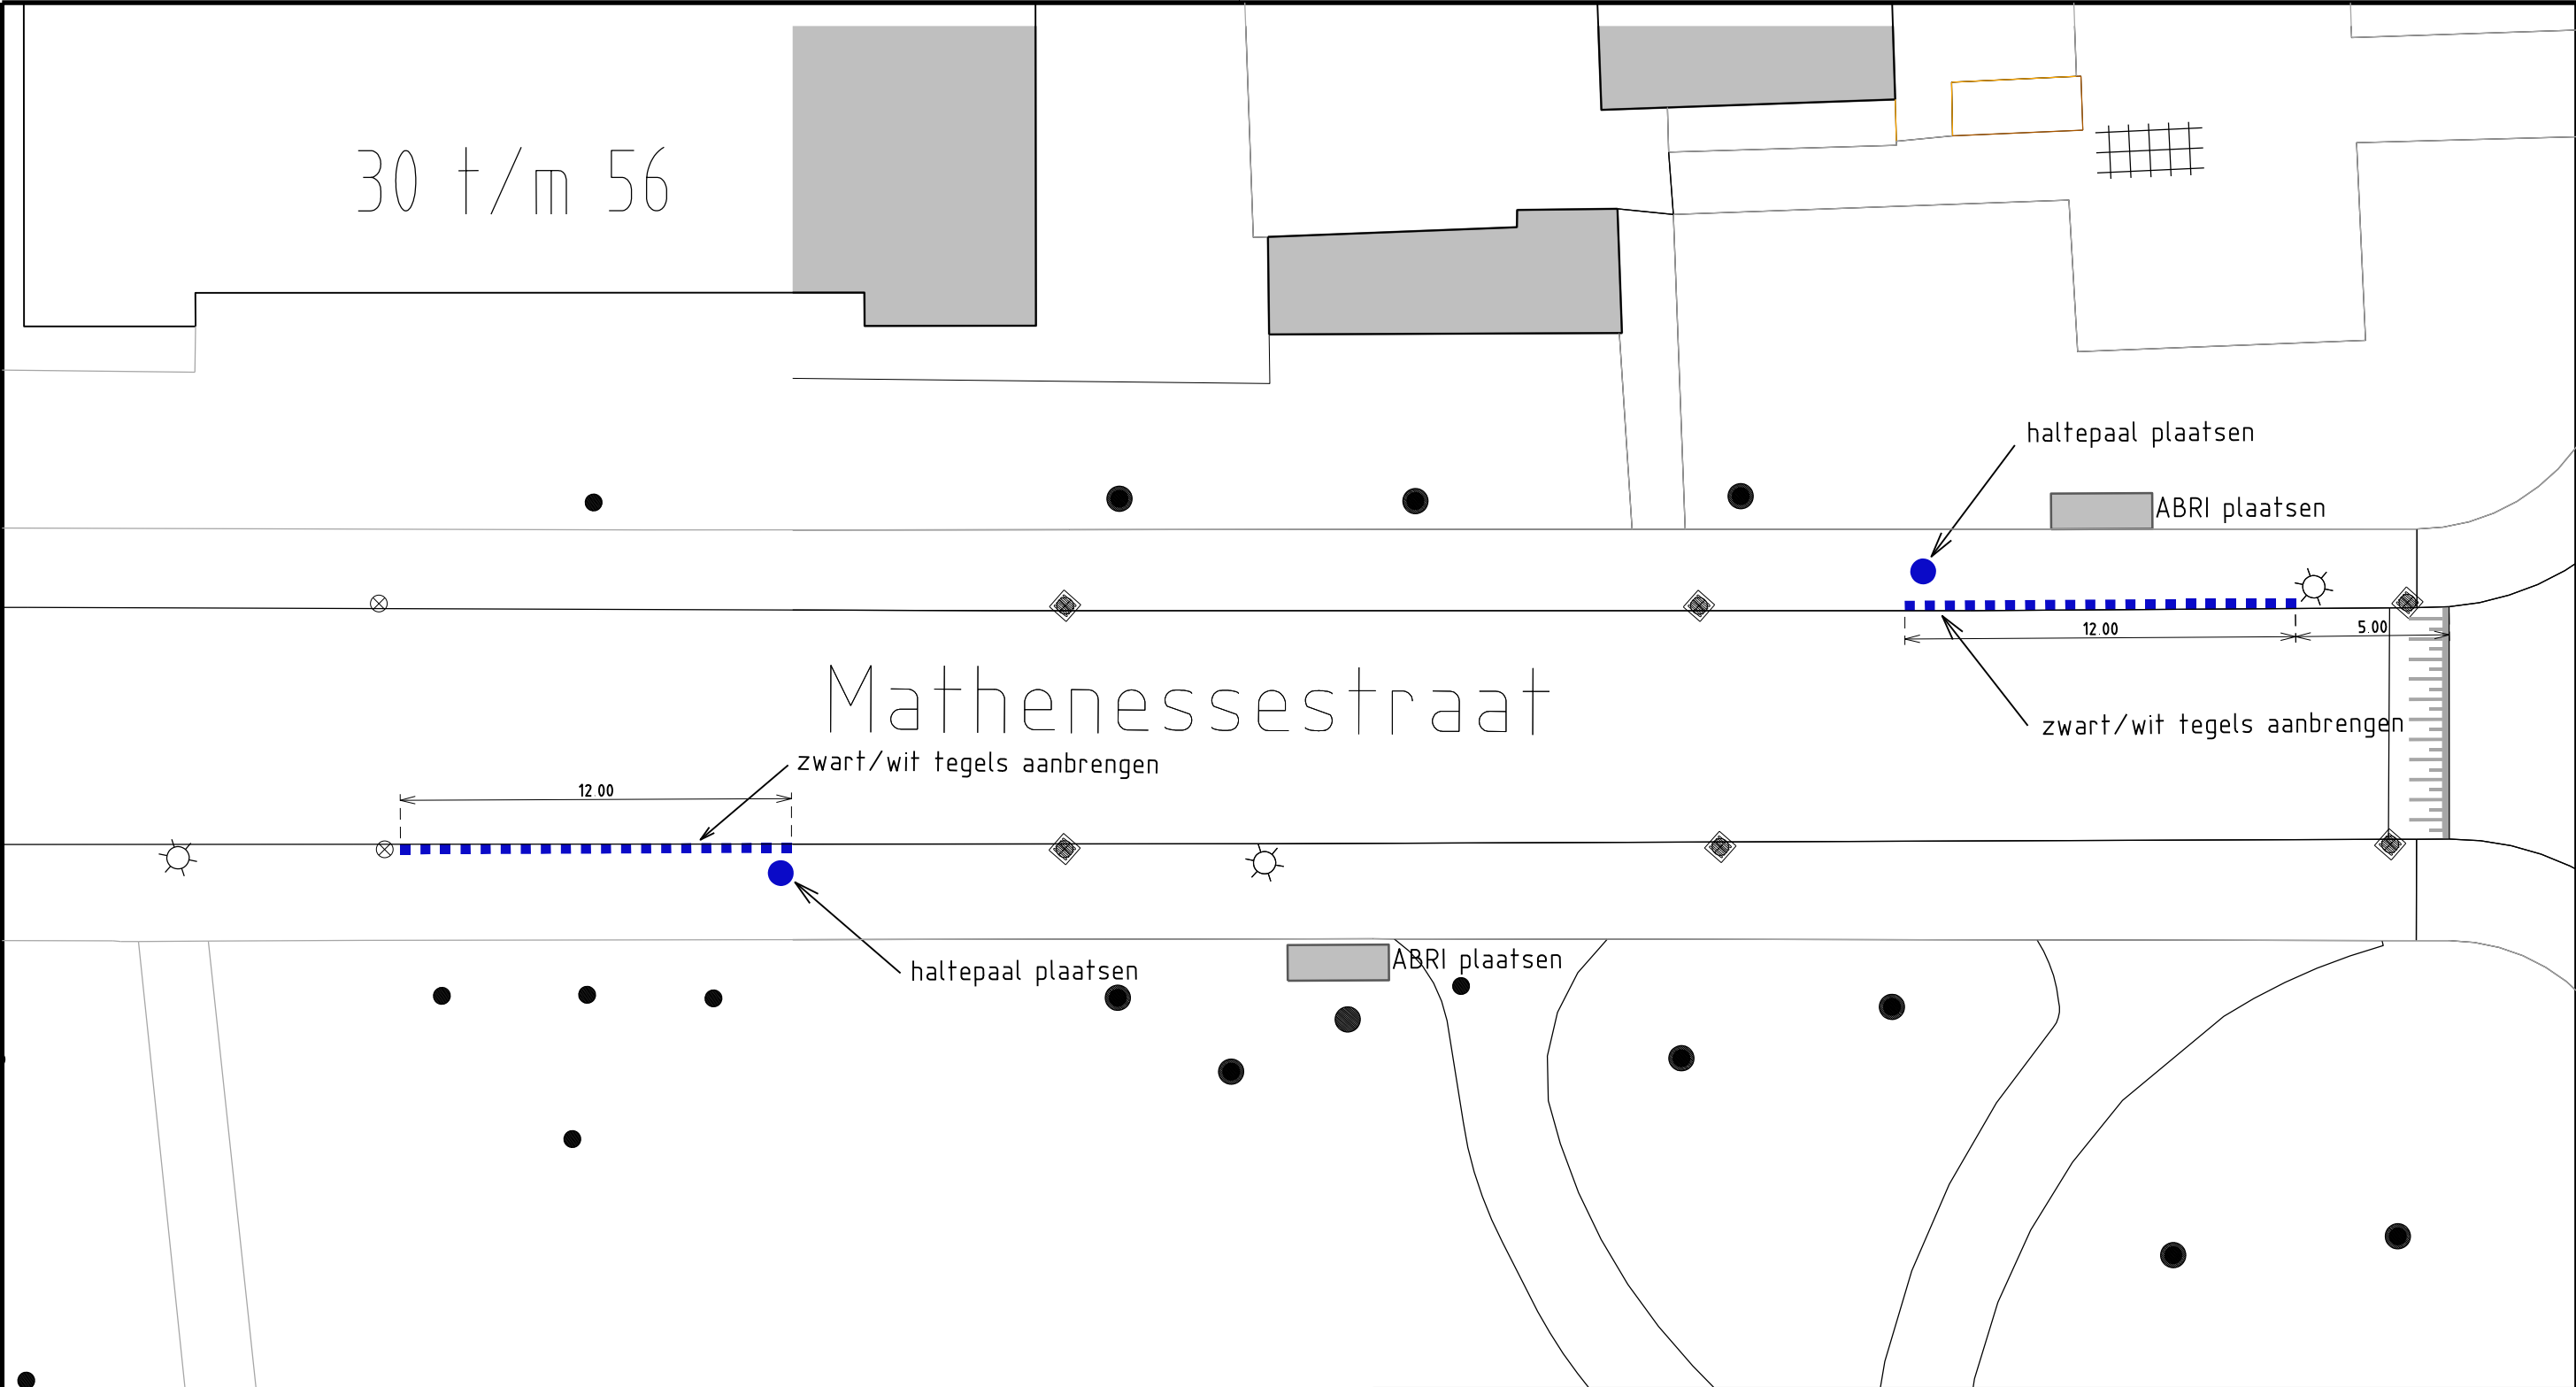

Besteknummer: Projectmanager: Slond, R. Schaal: 1:200 Formaat: A3 Getekend door: Prins, C. Datum uitgifte: 11 oktober 2016 Vrijgegeven door het teamhoofd: Prins, C. Status: Aanmaken		Mathenessestraat aanbrengen bushaltes tbv lijn 3	
 Gemeente Breda Bezoekadres: Claudius Prinsenlaan 10, 4811 DJ Breda. Telefoon: 14 076 Postadres: Postbus 90156, 4800 RH Breda		dms: 1289 RO-OVZ-OV-0112.dgn	
		Directie Beheer Afdeling Stadsingenieurs Breda	
		Documenttype: Tekening	
		Documentnummer: 300685	Versie: 0