



Gemeente Utrecht

Vergunningen, Toezicht en Handhaving
Afdeling Vergunningen
Postadres Postbus 8406, 3503RK Utrecht
Telefoon 14030
Web: www.utrecht.nl

Gemeente Utrecht – Stedelijk Beheer
T.a.v. de heer W. van Caspel
Stadsplateau 1
3521 AZ UTRECHT



Behandeld door De heer R. Durgaram
Doorkiesnummer 030-286 6948
E-mail r.durgaram@utrecht.nl
Bijlage(n) 1 set gewaarmerkte stukken
Leges € 822,70

Datum 10 november 2016
Ons kenmerk HZ_WABO-16-25331
Onderwerp Besluit omgevingsvergunning

Verzonden 11 NOV 2016
Bij antwoord datum, kenmerk en onderwerp vermelden

Geachte heer Van Caspel,

U heeft een aanvraag voor een omgevingsvergunning ingediend voor de adressen Vergiliuslaan, Kruisstraat, Sophocleslaan, Sternstraat, Roerdompstraat te Utrecht. Deze aanvraag hebben wij op 9 augustus 2016 ontvangen en is geregistreerd onder kenmerk HZ_WABO-16-25331. Ons besluit over uw aanvraag voor het kappen van 25 bomen en het herplanten van 31 bomen heeft betrekking op de volgende activiteiten in het kader van de Wet algemene bepalingen omgevingsrecht (Wabo):

- Vellen van een houtopstand (artikel 2.2 lid 1 sub g van de Wabo)

Besluit

Wij besluiten de gevraagde omgevingsvergunning te verlenen. Hieronder vermelden wij de procedure waarop dit besluit is gebaseerd.

Bij deze omgevingsvergunning hoort een aanhangsel. Hierin vindt u de overwegingen en besluiten, de voorschriften en de aandachtspunten van uw vergunning. Verder hebben wij gewaarmerkte stukken als bijlage toegevoegd. Deze zijn ook onderdeel van uw vergunning.

Procedureel

Tijdens de behandeling van uw aanvraag hebben wij de voorgeschreven procedure uit de Wabo, de Ministeriële regeling omgevingsrecht (Mor) en het Besluit omgevingsrecht (Bor) doorlopen.

Verlengen beslistermijn

Op grond van artikel 3.9 lid 1 van de Wabo moet binnen acht weken worden beslist op de aanvraag omgevingsvergunning. Overeenkomstig artikel 3.9 lid 2 van de Wabo hebben wij gebruik gemaakt van onze bevoegdheid om deze beslissingstermijn te verlengen.

Publicatie

Op 15 augustus 2016 is de ontvangst van uw vergunningaanvraag gepubliceerd op de website www.officielebekendmakingen.nl. Naar aanleiding van de publicatie hebben wij geen reacties ontvangen. Tevens maken wij op deze site bekend dat wij een besluit over uw aanvraag hebben genomen.

Inwerkingtreding

Na het verstrijken van de bezwaartermijn van zes weken treedt dit besluit in werking. De bezwaartermijn begint te lopen één dag nadat dit besluit bekend is gemaakt aan de aanvrager. In deze periode kan tegen dit besluit bezwaar worden gemaakt. Wij moeten dan ons besluit heroverwegen en beslissen op het bezwaar. Dit kan tot gevolg hebben dat wij ons besluit geheel of gedeeltelijk moeten herroepen. Verder kan een bezwaarmaker na het maken van bezwaar de voorzieningenrechter vragen om een voorlopige voorziening te treffen. Het inwerkingtreden van dit besluit wordt hierdoor automatisch opgeschort waardoor u moet wachten met het gebruik maken van deze vergunning. Bij het secretariaat van de bezwaarcommissie kunt u navragen of door ons een bezwaar is ontvangen, telefoonnummer (030) 286 1096.

Bezwaar maken tegen dit besluit

U kunt tegen dit besluit bezwaar (en later beroep) aantekenen. U kunt uw bezwaar digitaal indienen door gebruik te maken van het daarvoor bestemde digitale formulier dat u kunt vinden op de webpagina www.utrecht.nl/bezwaar. Let op: u kunt het bezwaarschrift niet per e-mail insturen. Maakt u liever per brief bezwaar, dan kunt u uw bezwaarschrift sturen naar het college van burgemeester en wethouders. Het adres is: Postbus 16200, 3500 CE, Utrecht.

Wij wijzen u op het feit dat uw bezwaarschrift binnen zes weken na de dag waarop deze brief is verzonden door ons moet zijn ontvangen. Dit voorkomt dat wij moeten besluiten om uw bezwaarschrift niet in behandeling te nemen.

In het bezwaarschrift neemt u in ieder geval op:

- uw naam, adres, datum en handtekening; graag ook het telefoonnummer waarmee u overdag te bereiken bent;
- een omschrijving van het besluit waartegen het bezwaarschrift is gericht; vermeld hierbij de verzenddatum en het kenmerk van het besluit of stuur een kopie daarvan mee;
- de reden van uw bezwaar.


Betaling leges

U bent voor de verrichte werkzaamheden leges verschuldigd. De hoogte van dit bedrag is € 822,70. Hiervoor ontvangt u apart een rekening.

Heeft u vragen?

Voor meer informatie over de inhoud van deze brief kunt u terecht bij de heer R. Durgaram, telefoonnummer: 030-286 6948, e-mailadres: r.durgaram@utrecht.nl.

Hoogachtend,
Namens burgemeester en wethouders,

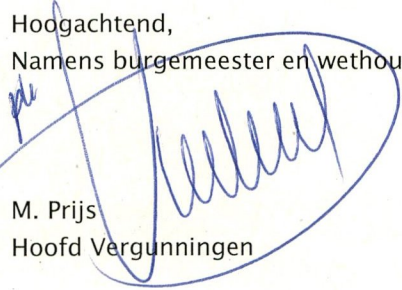

M. Prijs
Hoofd Vergunningen

Aanhangsel

De volgende voorschriften en overwegingen zijn onderdeel van de omgevingsvergunning, verleend op 10 november 2016 aan de Gemeente Utrecht – Stedelijk Beheer voor het kappen van 25 bomen en het herplanten van 31 bomen op het adres Vergiliuslaan, Kruisstraat, Sophocleslaan, Sternstraat, Roerdompstraat te Utrecht.

Activiteit Kap

Het vellen of doen vellen van een houtopstand (artikel 2.2 lid 1 sub g)

Overwegingen

De velaanvraag is beoordeeld aan de hand van de in de Algemene Plaatselijke Verordening (APV) vastgestelde criteria. Deze criteria zijn:

- ecologische waarde;
- ruimtelijke waarde;
- milieuwaarde;
- cultuurhistorische waarde.

De bomen zijn ter plaatse beoordeeld op genoemde APV criteria door de afdeling Cultuurtechniek van Stadswerken. Uit de rapportage van 19 augustus 2016 blijkt dat de bomen ecologische, ruimtelijke en milieuwaarde hebben.

- In het algemeen kan worden gezegd dat elke boom vanuit zijn intrinsieke waarde een natuur- en milieuwaarde heeft – vooral voor vogels en insecten – en de zuivering van lucht en kan bijdragen aan de leefbaarheid in de stad. Echter, uit de toelichting bij de APV blijkt dat het niet de bedoeling is geweest om alle bomen om deze reden te beschermen en te behouden, maar uitsluitend de waardevolle bomen. Er dient gekeken te worden naar de functie van bomen in relatie tot het omliggende ruimtegebruik en de vermelding in eventueel groenbeleid.
- De bomen hebben ecologische waarde, omdat deze schuil en broedgelegenheid bieden aan fauna. Met uitzondering van de bomen in de Sophocleslaan en de Vergiliuslaan is dit echter summier vanwege de geringe grootte van de bomen. Door het vervangen van de bomen zal de foerageroute voor vleermuizen niet of nauwelijks wijzigen, daarnaast is er het nodige groen in de omgeving aanwezig wat voor vervanging kan zorgen.
- De bomen hebben ruimtelijke waarde, omdat de bomen met boomnummers 57484 t/m 57491 een geschatte leeftijd hebben van 50 jaar en volgens het Utrechtse Bomenbeleid beeldbepalend zijn. De andere bomen zijn jonger dan 50 jaar en zijn niet beeldbepalend, echter het verwijderen van de groep bomen zorgt wel voor een wijziging in het beeld van de plek.
- De bomen hebben milieuwaarde, omdat deze van enig belang zijn i.v.m. de hoge bebouwingsdichtheid in relatie tot het aanwezige groen in de straat.

Omdat:


- er nieuwe bomen worden herplant;
- het niet wenselijk is de bomen te verplanten;
- een aantal bomen de ziekte Essentaksterfte heeft;
- er bij verwijdering van de bomen nauwelijks sprake is van ecologische waarde/functie vermindering;
- de bomen geen belangrijke functie hebben voor de luchtkwaliteit en/of fijnstoffiltering;

hebben wij besloten om het belang van de aanvrager te laten prevaleren boven de geconstateerde waarde en hebben wij de velvergunning op grond van artikel 4:7 van de Algemene Plaatselijke Verordening Utrecht verleend.

Ingesloten zenden wij u de gewaarmerkte situatieschets waarop de bomen zijn aangegeven.

Voorschriften

- De omgevingsvergunning heeft een bepaalde tijdsduur. Op basis van deze vergunning mag geveld worden tot twee (2) jaar na verzending van deze brief. Daarna mag vellen niet meer op basis van deze vergunning plaatsvinden. Indien gebruik is gemaakt van de velvergunning, dan blijft de herplantplicht gelden.
- Op grond van de Flora- en Faunawet is het niet toegestaan om – ondanks de u verleende velvergunning een boom (bomen) te vellen, wanneer dit de broedactiviteiten van vogels verstoort. Overtuigt u zich dus van de situatie voor u de werkzaamheden gaat of laat uitvoeren.

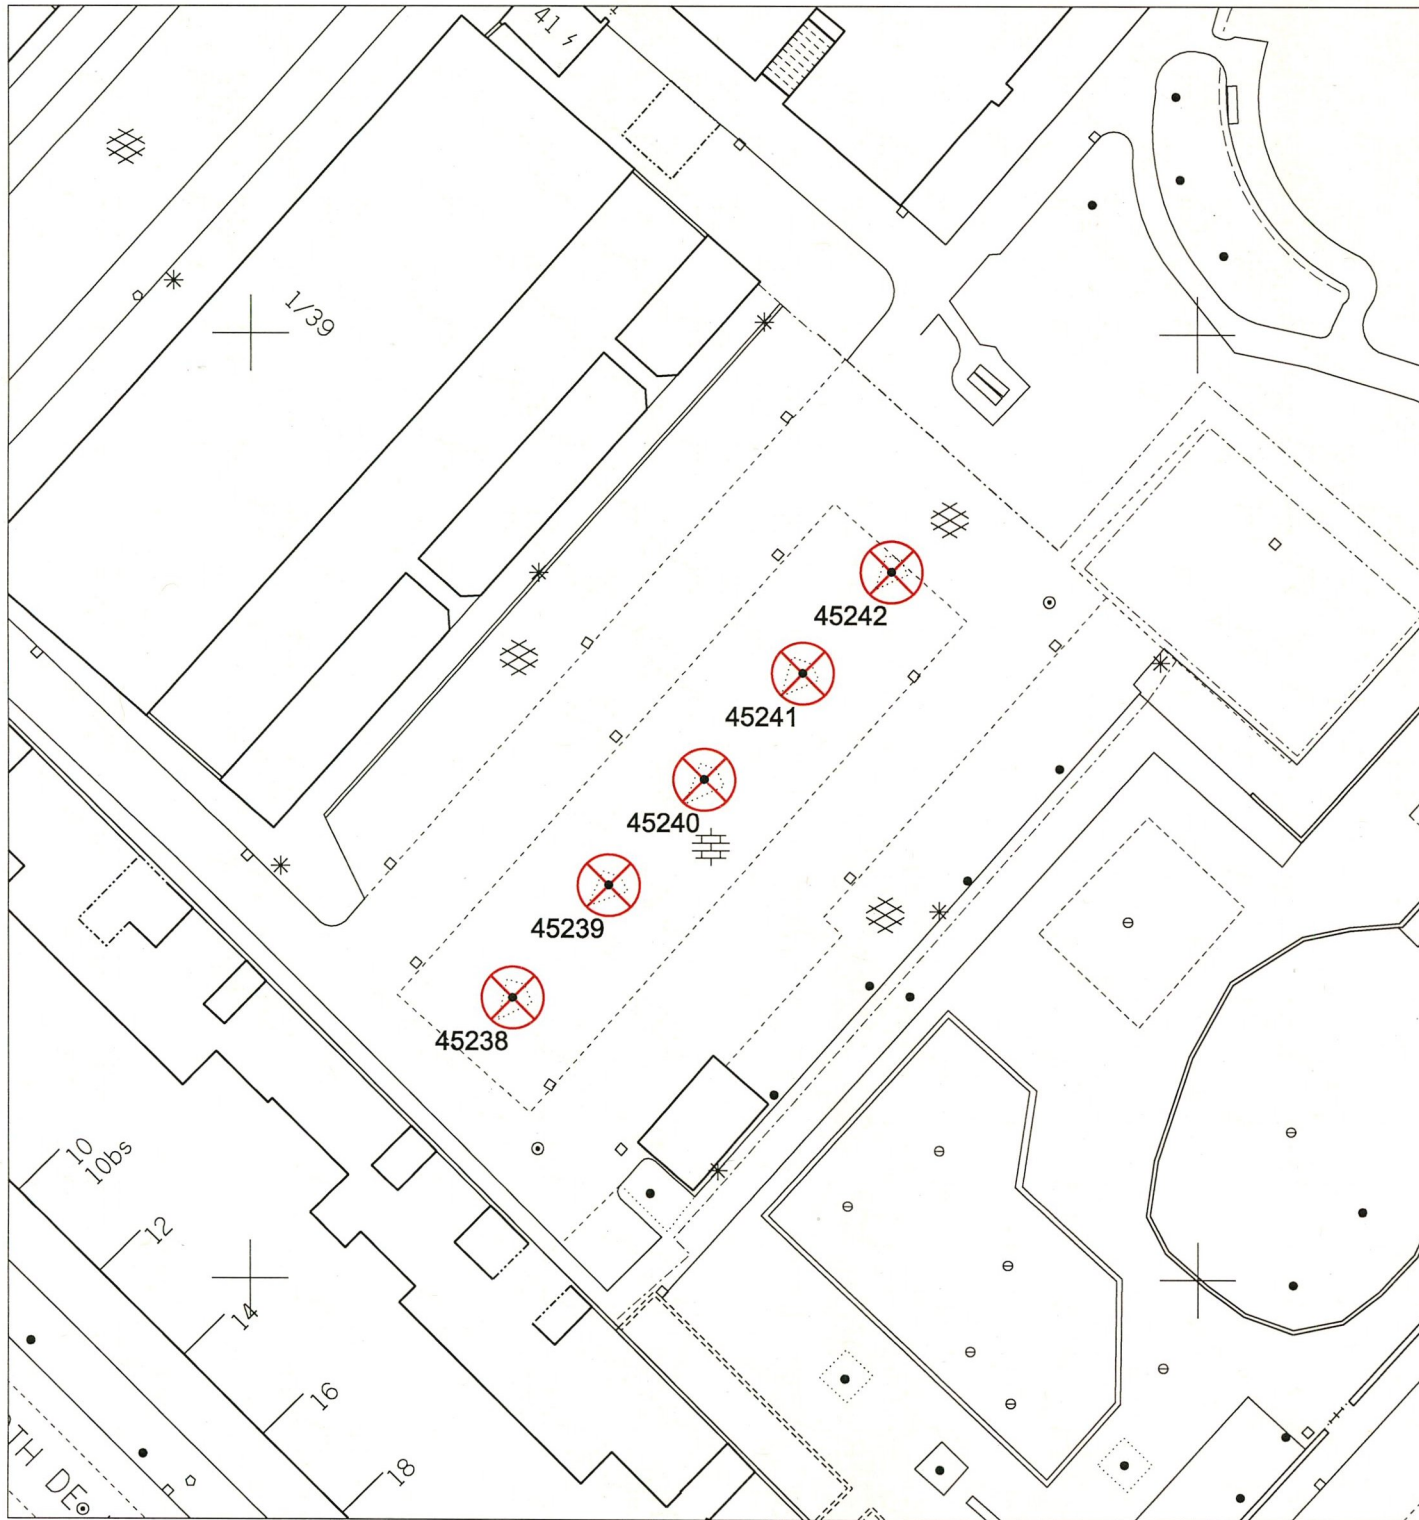

Behoort bij besluit van
Burgemeester en Wethouders
van Utrecht

d.d.

11 NOV. 2016




Nr.

16 - 16 - 25331

Namens Burgemeester en Wethouders
Hoofd Vergunningen


LEGENDA

ALGEMEEN

-  Bestaande situatie
-  Te handhaven boom
-  Te vellen boom




C						
B						
A						
Wijz.	Datum	Getekend	Cetoetst	Vrijgeg.	Aard der wijziging	

Stadsbedrijven			 Gemeente Utrecht	
Opdrachtgever Stedelijk Beheer	Schaal 1:1	Formaat A0	Beheer --	Bestek
Project Bomen SB 2016 fase 2	Projectnummer 141.206801.30.12	Status definitief	Tekeningnummer 2068.CT.12.05.11	Datum 08-08-2016
Onderdeel Velvergunningstekening wijk 5 Oost- Kruisstraat	Getekend M. v/d Spreng	Gezoetst A. Bechan	Vrijgegeven W.J. van Althuis	

Stadsingenieurs
 Hoofadres: Stadsplateau 1 Utrecht
 Postadres: Postbus 8375, 3503 RJ Utrecht
 Telefoon: 230 - 286 4323 Fax: 030 - 286 4348
 www.utrecht.nl

Vellijst Bomen SB 2016						
Wijk 5 Oost - Kruisstraat						
Behoort bij tekeningnr. 2068.CT.05.11						
Boomnr.	Boomsoort (indien bekend)	Stam-diam.(m)	Aantal (st)	Conditie	Toekomst-verwachting	Verplant baar
45238	Ulmus xhollandica 'Vegeta'	0,18	1	matig	matig	nee
45239	Ulmus xhollandica 'Vegeta'	0,17	1	slecht	slecht	nee
45240	Ulmus xhollandica 'Vegeta'	0,17	1	slecht	slecht	nee
45241	Ulmus xhollandica 'Vegeta'	0,15	1	matig	matig	nee
45242	Ulmus xhollandica 'Vegeta'	0,15	1	slecht	slecht	nee
Totaal te vellen diam. > 0,15 m			5			

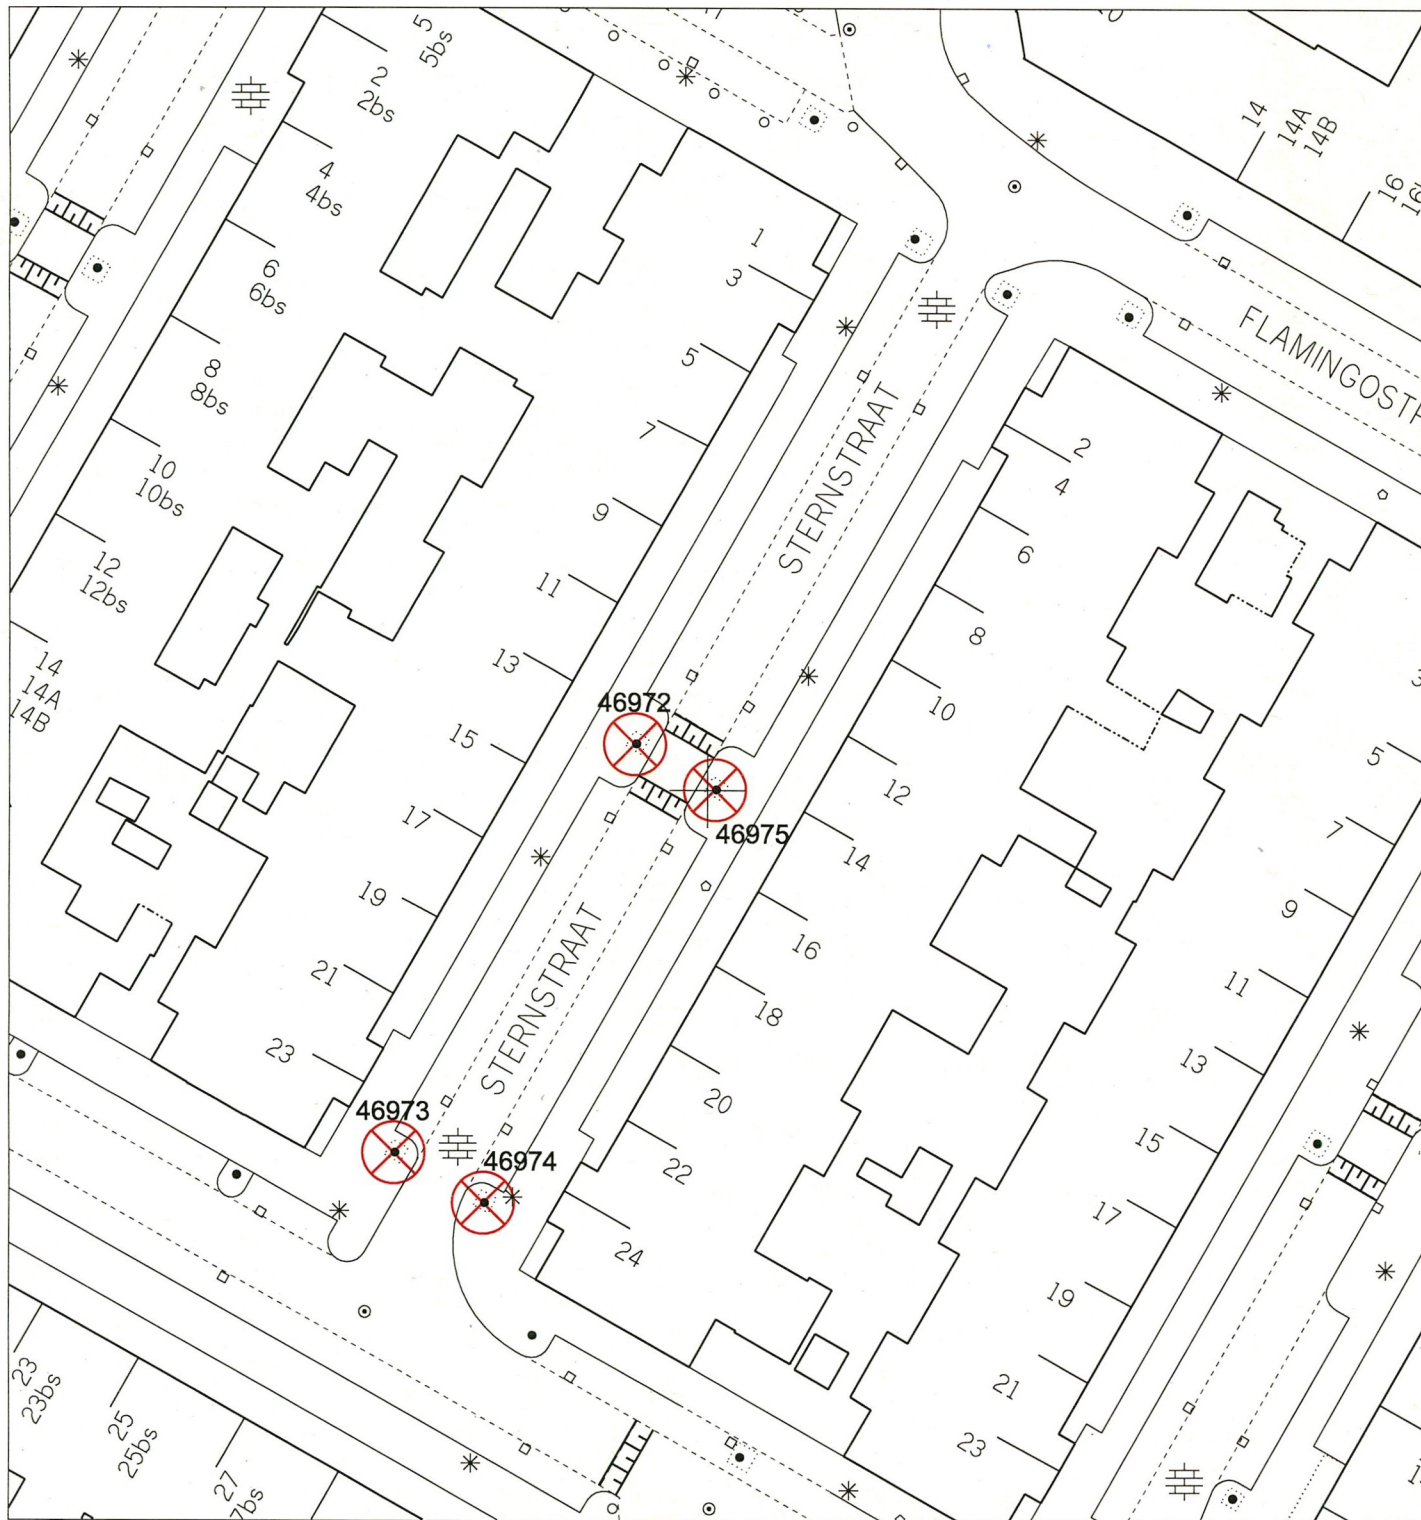


- LEGENDA** ALGEMEEN
-  Bestaande situatie
 -  Te handhaven boom
 -  Te vellen boom



C					
B					
A					
Wijz.	Datum	Getekend	Getoetst	Vrijgeg.	Aard der wijziging




Stadsbedrijven			 Gemeente Utrecht	
Opdrachtgever Stedelijk Beheer	Schaal 1:200	Formaat A2	Beheer --	Bestek
Project Bomen SB 2016 fase 2	Projectnummer 141.206801.30.12	Status definitief	Tekeningnummer 2068.CT.12.05.13	Datum 08-08-2016
Onderdeel Velvergunningstekening wijk 5 Oost - Sternstraat	Getekend M. v/d Spreng	Getoetst A. Bechan	Vrijgegeven W.J. van Althuis	
Stadsingenieurs <small>Hoofadres Stadsplan 1 Utrecht Postadres Postbus 8375, 3503 NJ Utrecht Telefoon 030 - 286 4323 Fax 030 - 286 4348 www.utrecht.nl</small>				

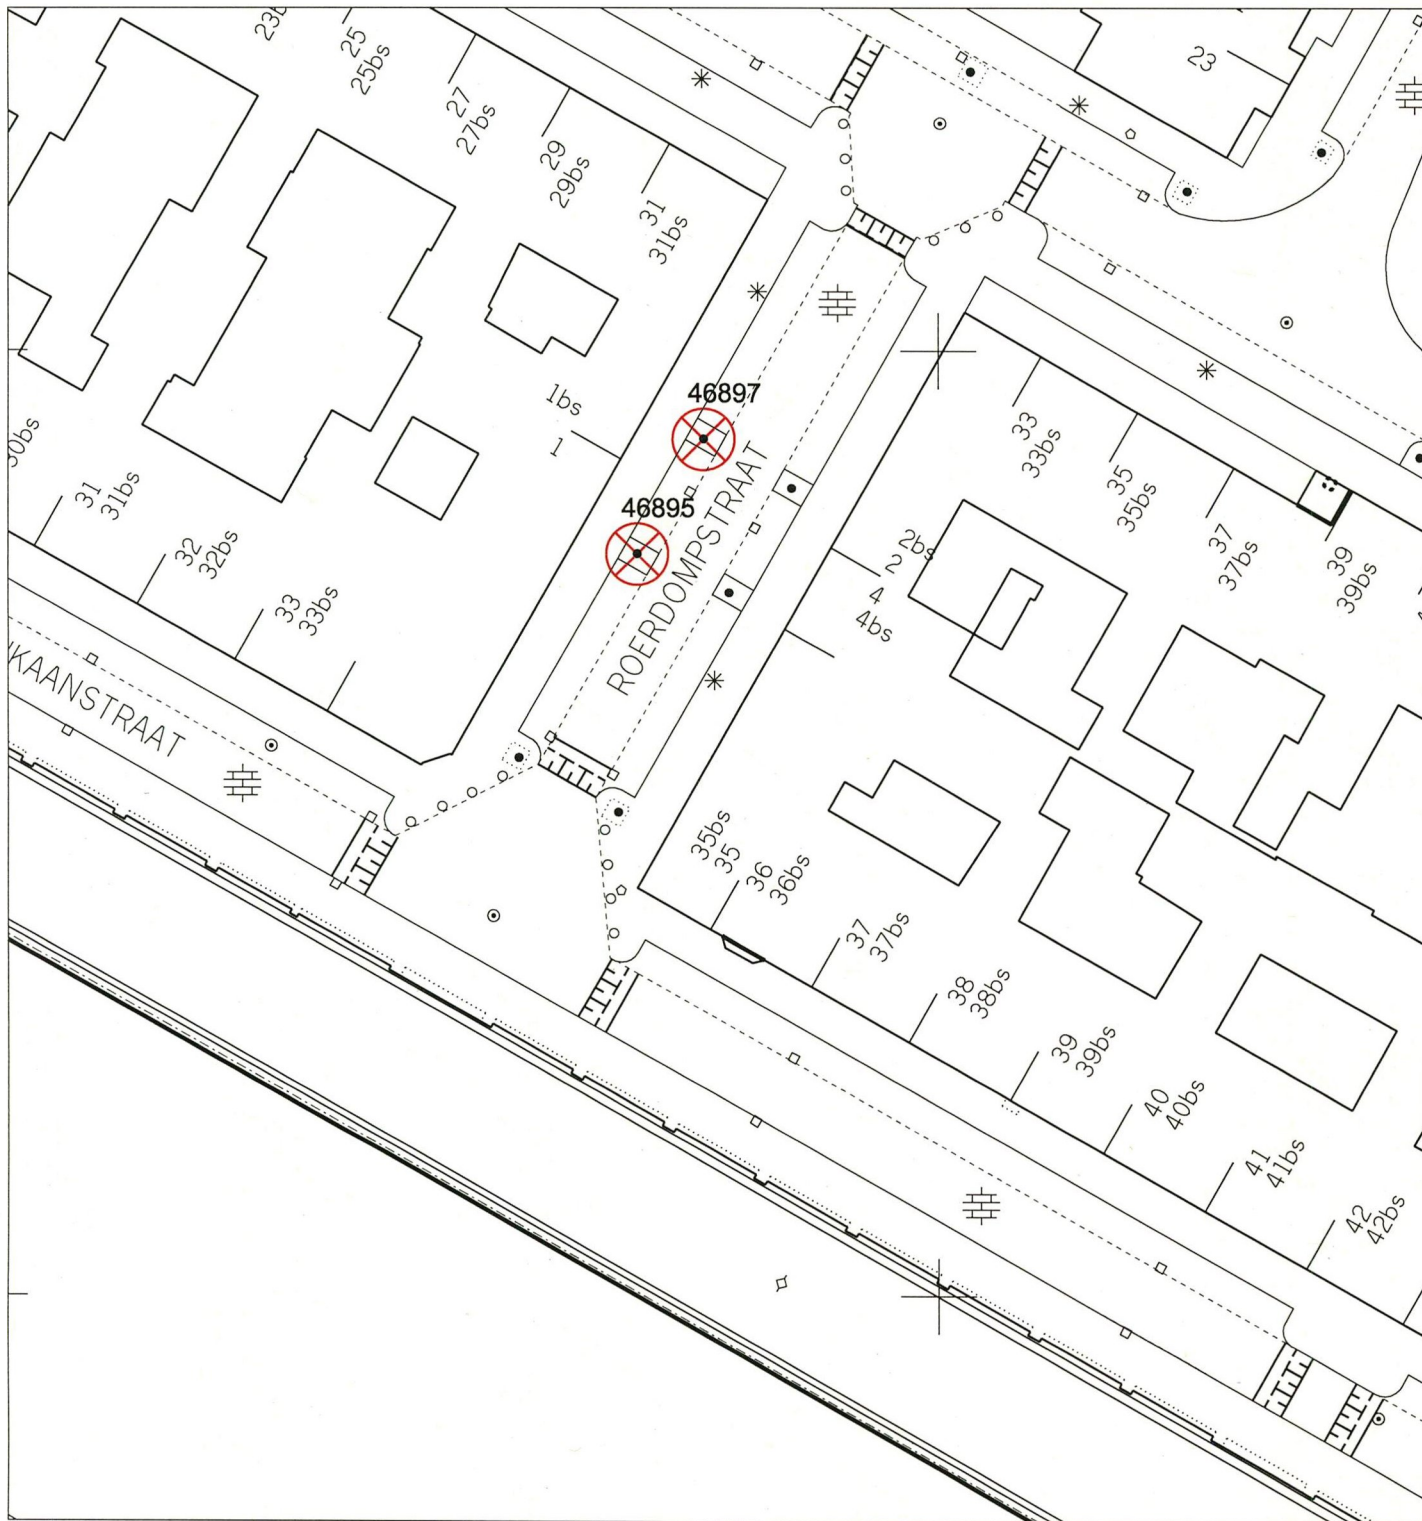Vellijst Bomen SB 2016						
Wijk 5 Oost - Sternstraat						
Behoort bij tekeningnr. 2068.CT.05.13						
Boomnr.	Boomsoort (indien bekend)	Stam-diam.(m)	Aantal (st)	Conditie	Toekomst-verwachting	Verplant baar
46972	Prunus gondouinii 'Schnee'	0,2	1	matig	matig	nee
46973	Prunus gondouinii 'Schnee'	0,2	1	matig	matig	nee
46974	Prunus gondouinii 'Schnee'	0,2	1	normaal	matig	nee
46975	Prunus gondouinii 'Schnee'	0,22	1	matig	matig	nee
Totaal te vellen diam. > 0,15 m			4			



LEGENDA

ALGEMEEN


-  Bestaande situatie
-  Te handhaven boom
-  Te vellen boom



C					
B					
A					
Wijz.	Datum	Getekend	Getoetst	Vrijgege.	Aard der wijziging

Stadsbedrijven			 Gemeente Utrecht	
Opdrachtgever Stedelijk Beheer	Schaal 1:200	Formaat A2	Beheer --	Bestek
Project Bomen SB 2016 fase 2	Projectnummer 141.206801.30.12	Status definitief	Tekeningnummer 2068.CT.12.05.12	Datum 08-08-2016
Onderdeel Velvergunningstekening wijk 5 Oost- Roerdompstraat	Getekend M. v/d Spreng	Getoetst A. Bechan	Vrijgegeven W.J. van Althuis	
Stadsingenieurs				
<small> Bezoekadres Stadsplateau 1 Utrecht Postadres Postbus 8375, 3500 RJ Utrecht Telefoon 030 - 286 4323 Fax 030 - 286 4348 www.utrecht.nl </small>				

Vellijst Bomen SB 2016						
Wijk 5 Oost - Roerdompstraat						
Behoort bij tekeningnr. 2068.CT.05.12						
Boomnr.	Boomsoort (indien bekend)	Stam-diam.(m)	Aantal (st)	Conditie	Toekomst-verwachting	Verplant baar
46895	Prunus gondouinii 'Schnee'	0,2	1	normaal	voldoende	nee
46897	Prunus gondouinii 'Schnee'	0,15	1	normaal	voldoende	nee
Totaal te vellen diam. > 0,15 m			2			

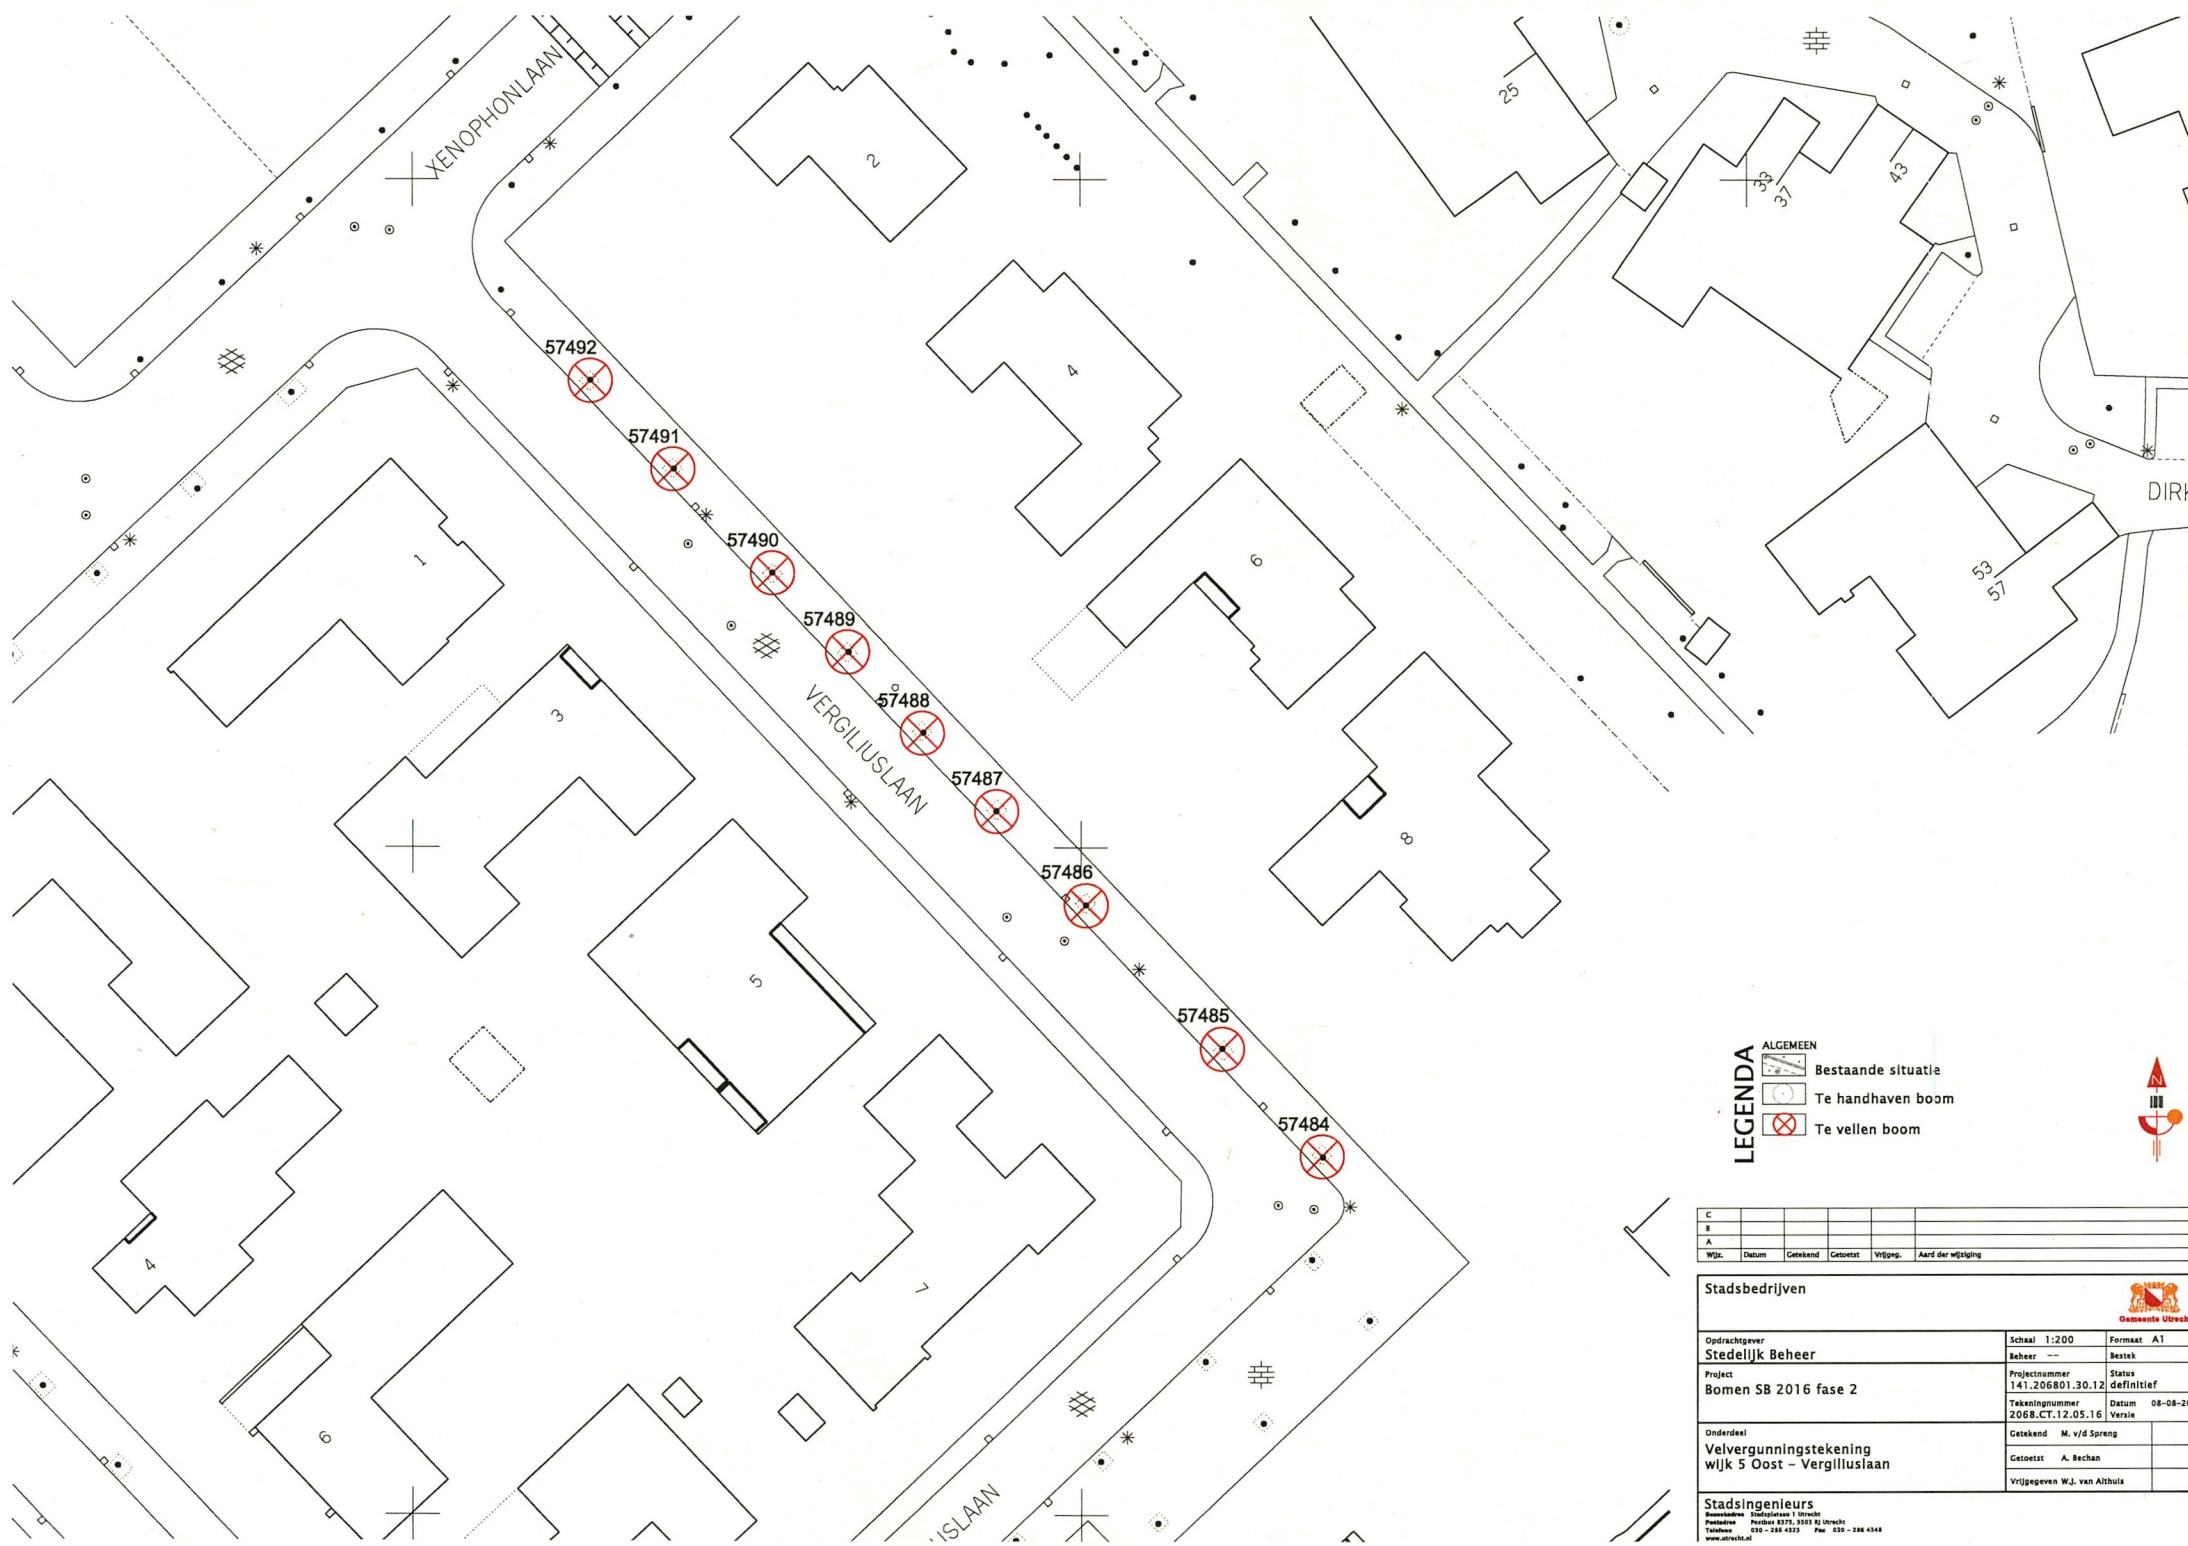

- LEGENDA**
- ALGEMEEN Bestaande situatie
 - Te handhaven boom
 - Te vellen boom




C					
B					
A					
Wjz.	Datum	Getekend	Getoetst	Vrijgsp.	Aard der wijziging

Stadsbedrijven			
Gemeente Utrecht			
Oprichtgever Stedelijk Beheer	Schaal 1:200	Formaat A1	Bestek
Project Bomen SB 2016 fase 2	Projectnummer 141.206801.30.12	Status definitief	
Onderdeel Velvergunningstekening wijk 5 Oost - Vergiliuslaan	Tekeningnummer 2068.CT.12.05.16	Datum 08-08-20	Versie
	Getekend M. v/d Spreng		
	Getoetst A. Bechan		
	Vrijgegeven W.J. van Althuis		

Stadsingenieurs
 Bureauadres Stediplaan 1 Utrecht
 Postadres Postbus 8275, 3518 XJ Utrecht
 Telefoon 030 - 286 4323 Fax 030 - 286 4348
 www.utrecht.nl

Vellijst Bomen SB 2016						
Wijk 5 Oost - Vergiliuslaan						
Behoort bij tekeningnr. 2068.CT.05.16						
Boomnr.	Boomsoort (indien bekend)	Stam-diam.(m)	Aantal (st)	Conditie	Toekomst-verwachting	Verplant baar
57484	Prunus avium 'Plena'	0,34	1	normaal	slecht	nee
57485	Prunus avium 'Plena'	0,29	1	normaal	slecht	nee
57486	Prunus avium 'Plena'	0,39	1	goed	slecht	nee
57487	Prunus avium 'Plena'	0,39	1	normaal	slecht	nee
57488	Prunus avium 'Plena'	0,41	1	goed	matig	nee
57489	Prunus avium 'Plena'	0,32	1	normaal	slecht	nee
57490	Prunus avium 'Plena'	0,32	1	normaal	slecht	nee
57491	Prunus avium 'Plena'	0,3	1	normaal	slecht	nee
57492	Prunus avium 'Plena'	0,21	1	matig	matig	nee
Totaal te vellen diam. > 0,15 m			9			

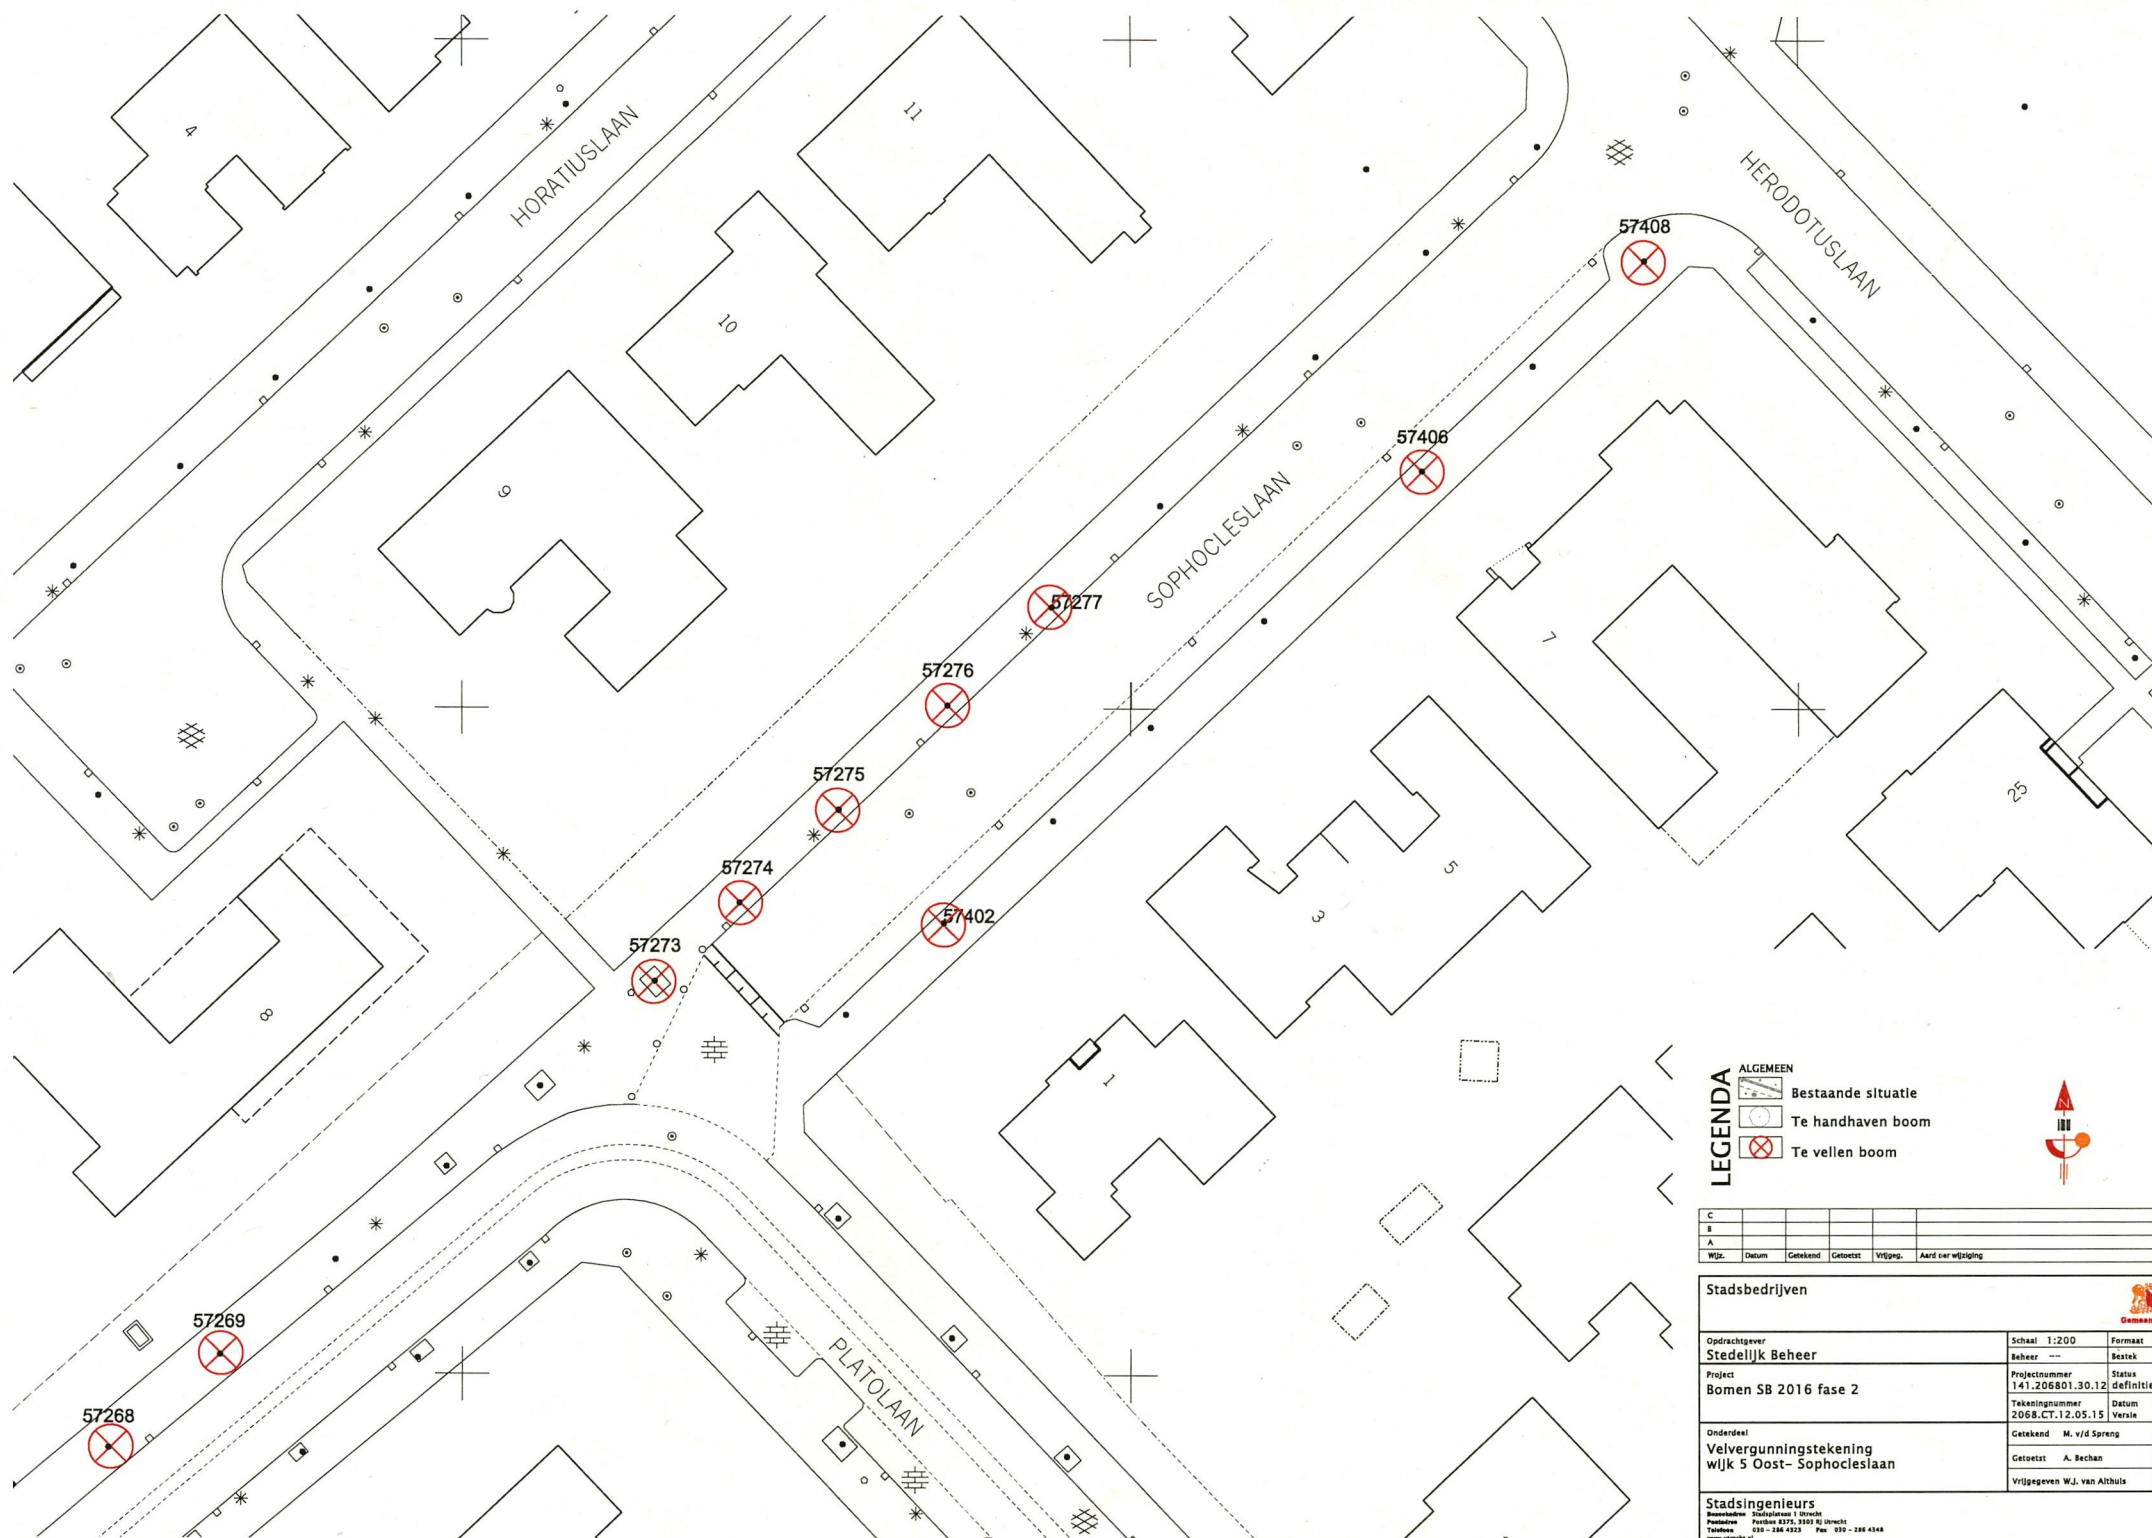

- LEGENDA**
- ALGEMEEN Bestaande situatie
 - Te handhaven boom
 - Te vellen boom



C					
B					
A					
Wjz.	Datum	Getekend	Getoetst	Vrijgag.	Aard oer wijziging

Stadsbedrijven		Gemeente Utrecht	
Opdrachtgever Stedelijk Beheer	Schaal 1:200	Formaat A1	Bestek
Project Bomen SB 2016 fase 2	Projectnummer 141.206801.30.12	Status definitief	
	Tekeningnummer 2068.CT.12.05.15	Datum 08-08-2012	
Onderdeel Velvergunningstekening wijk 5 Oost- Sophocleslaan	Getekend M. v/d Spreng	Getoetst A. Bechan	Vrijgegeven W.J. van Althuis

Stadsingenieurs
 Bezoekadres: Dordplein 1 Utrecht
 Postadres: Postbus 5375, 3509 XJ Utrecht
 Telefoon: 030 - 236 4223 Fax: 030 - 236 4348
 www.utrecht.nl

Vellijst Bomen SB 2016						
Wijk 5 Oost - Sophocleslaan						
Behoort bij tekeningnr. 2068.CT.05.15						
Boomnr.	Boomsoort (indien bekend)	Stam-diam.(m)	Aantal (st)	Conditie	Toekomst-verwachting	Verplant baar
57268	Fraxinus ornus	0,19	1	goed	goeg	nee
57269	Fraxinus ornus	0,19	1	normaal	voldoende	nee
57273	Fraxinus angustifolia 'Raywood'	0,28	1	matig	matig	nee
57274	Fraxinus ornus	0,15	1	normaal	voldoende	nee
57275	Fraxinus angustifolia 'Raywood'	0,28	1	normaal	matig	nee
57276	Fraxinus angustifolia 'Raywood'	0,31	1	normaal	matig	nee
57277	Fraxinus angustifolia 'Raywood'	0,15	1	normaal	voldoende	nee
57402	Fraxinus angustifolia 'Raywood'	0,15	1	goed	goed	nee
57406	Fraxinus angustifolia 'Raywood'	0,19	1	slecht	slecht	nee
57408	Fraxinus angustifolia 'Raywood'	0,3	1	matig	slecht	nee
Totaal te vellen diam. > 0,15 m			10			

Behoort bij besluit van
Burgemeester en Wethouders
van Utrecht

d.d.

11 NOV. 2016

Nr.

16 - 16 - 25331

Namens Burgemeester en Wethouders
Hoofd Vergunningen