



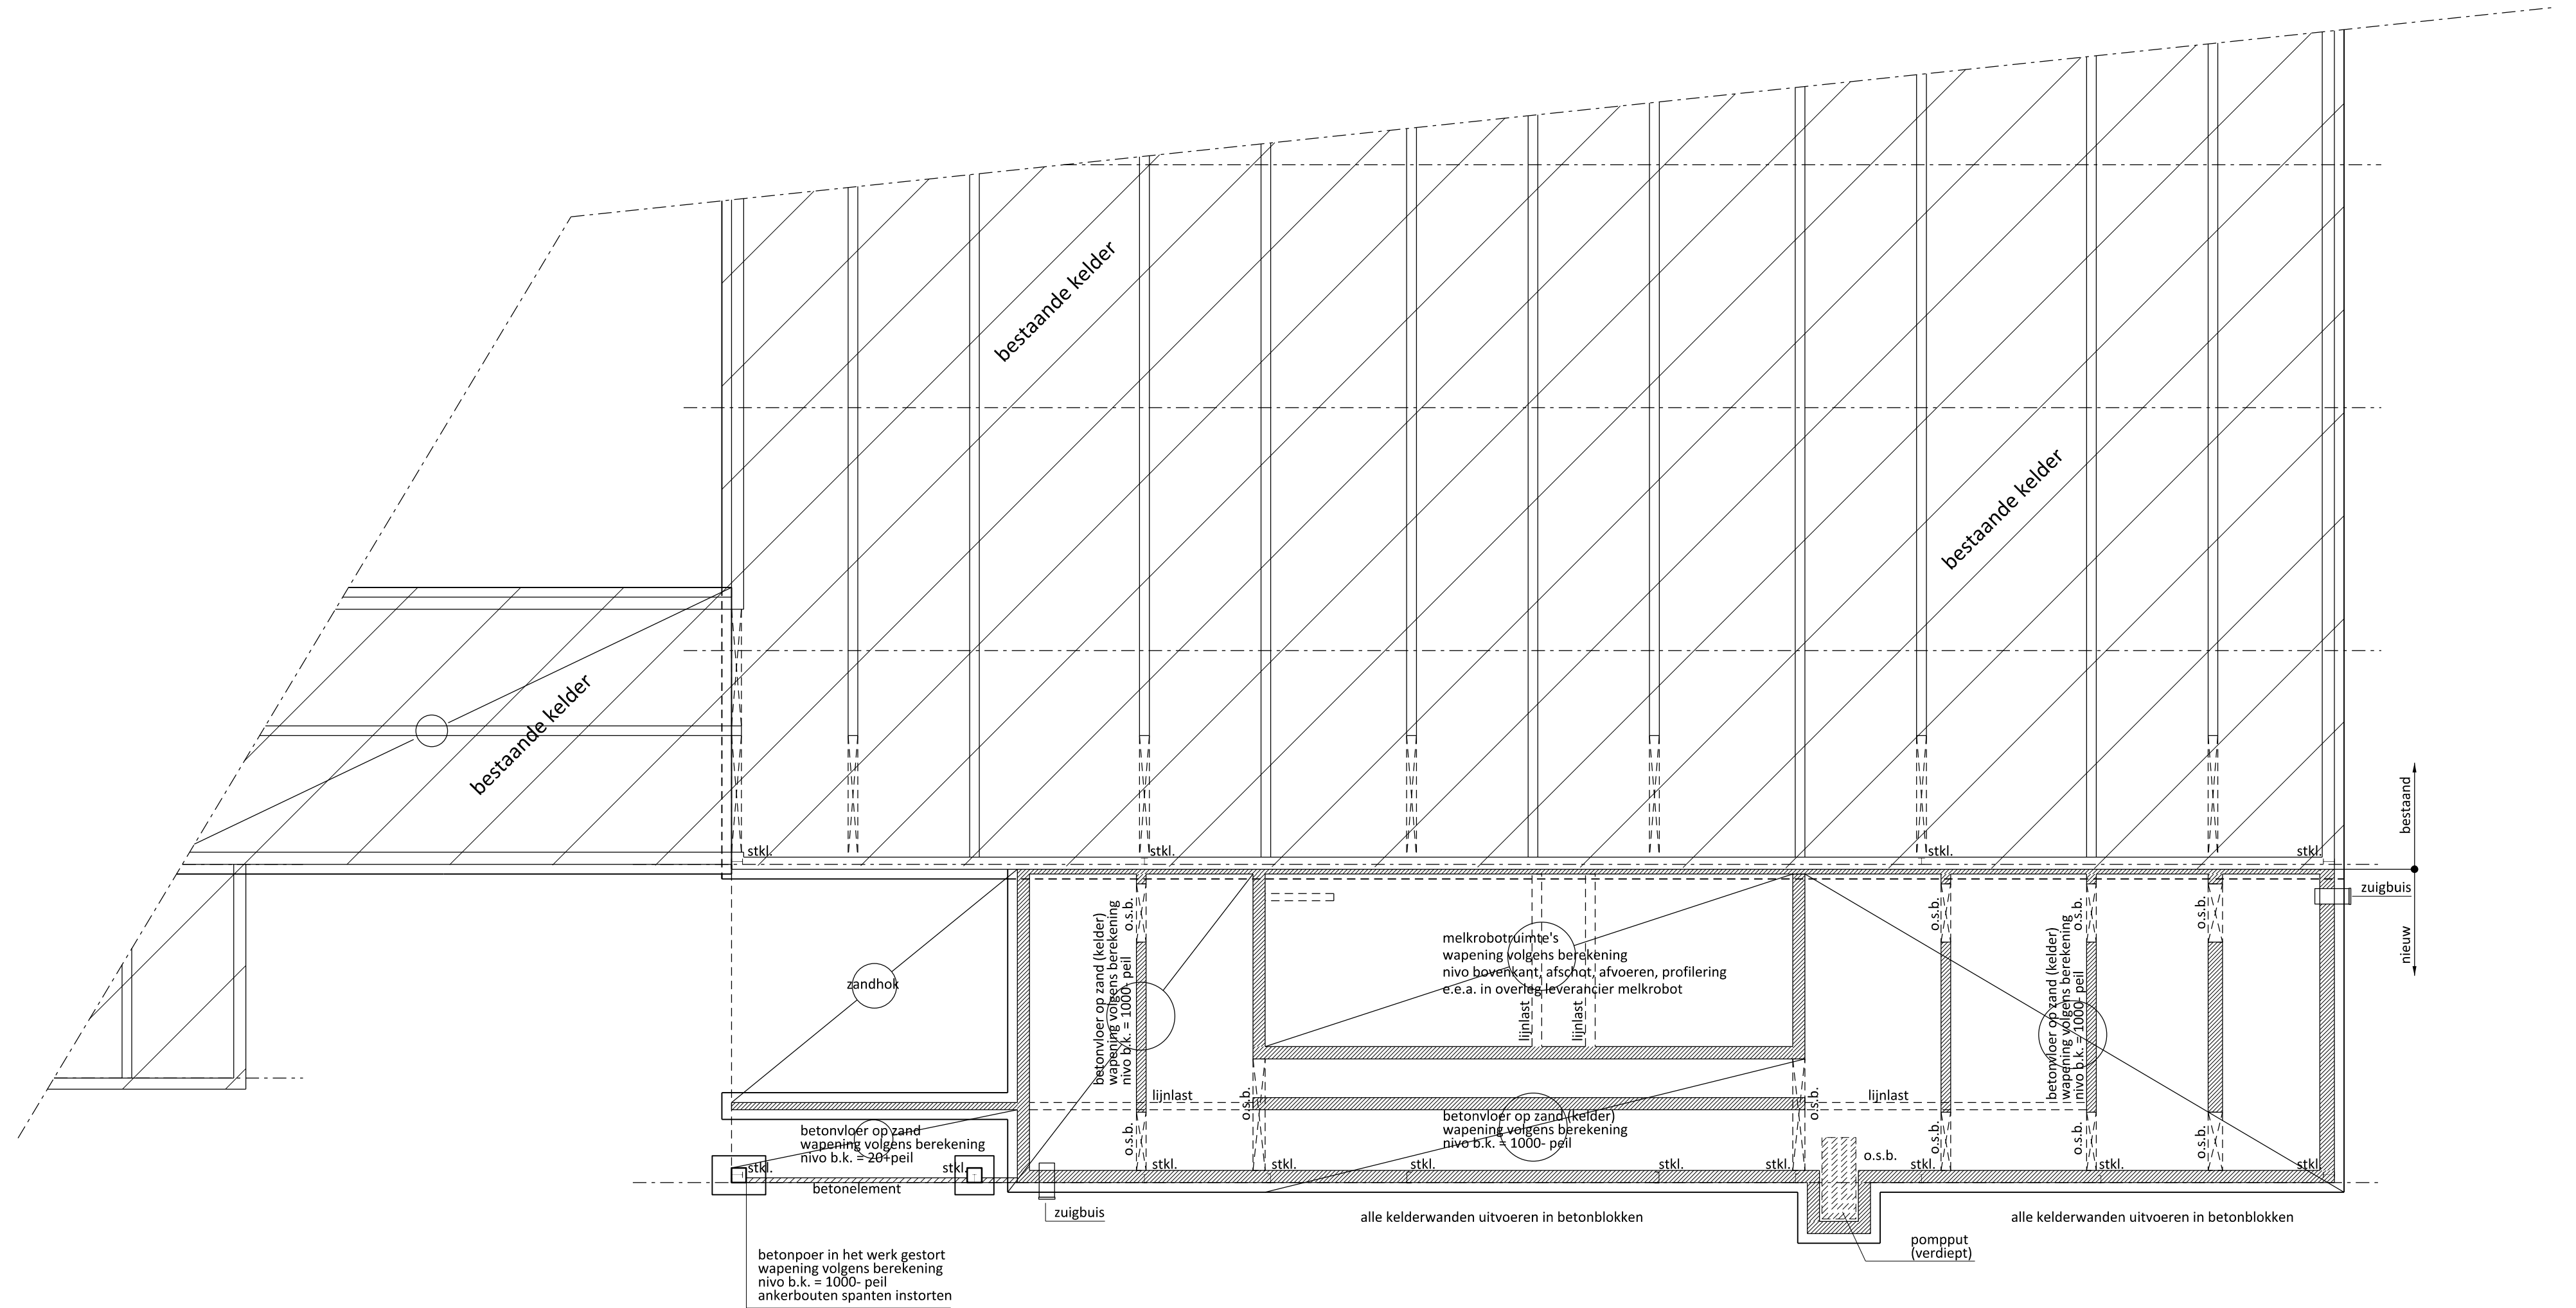


Putten-/ funderingsplan

o.s.b. = onderslagbalk
stkl. = stalen kolom

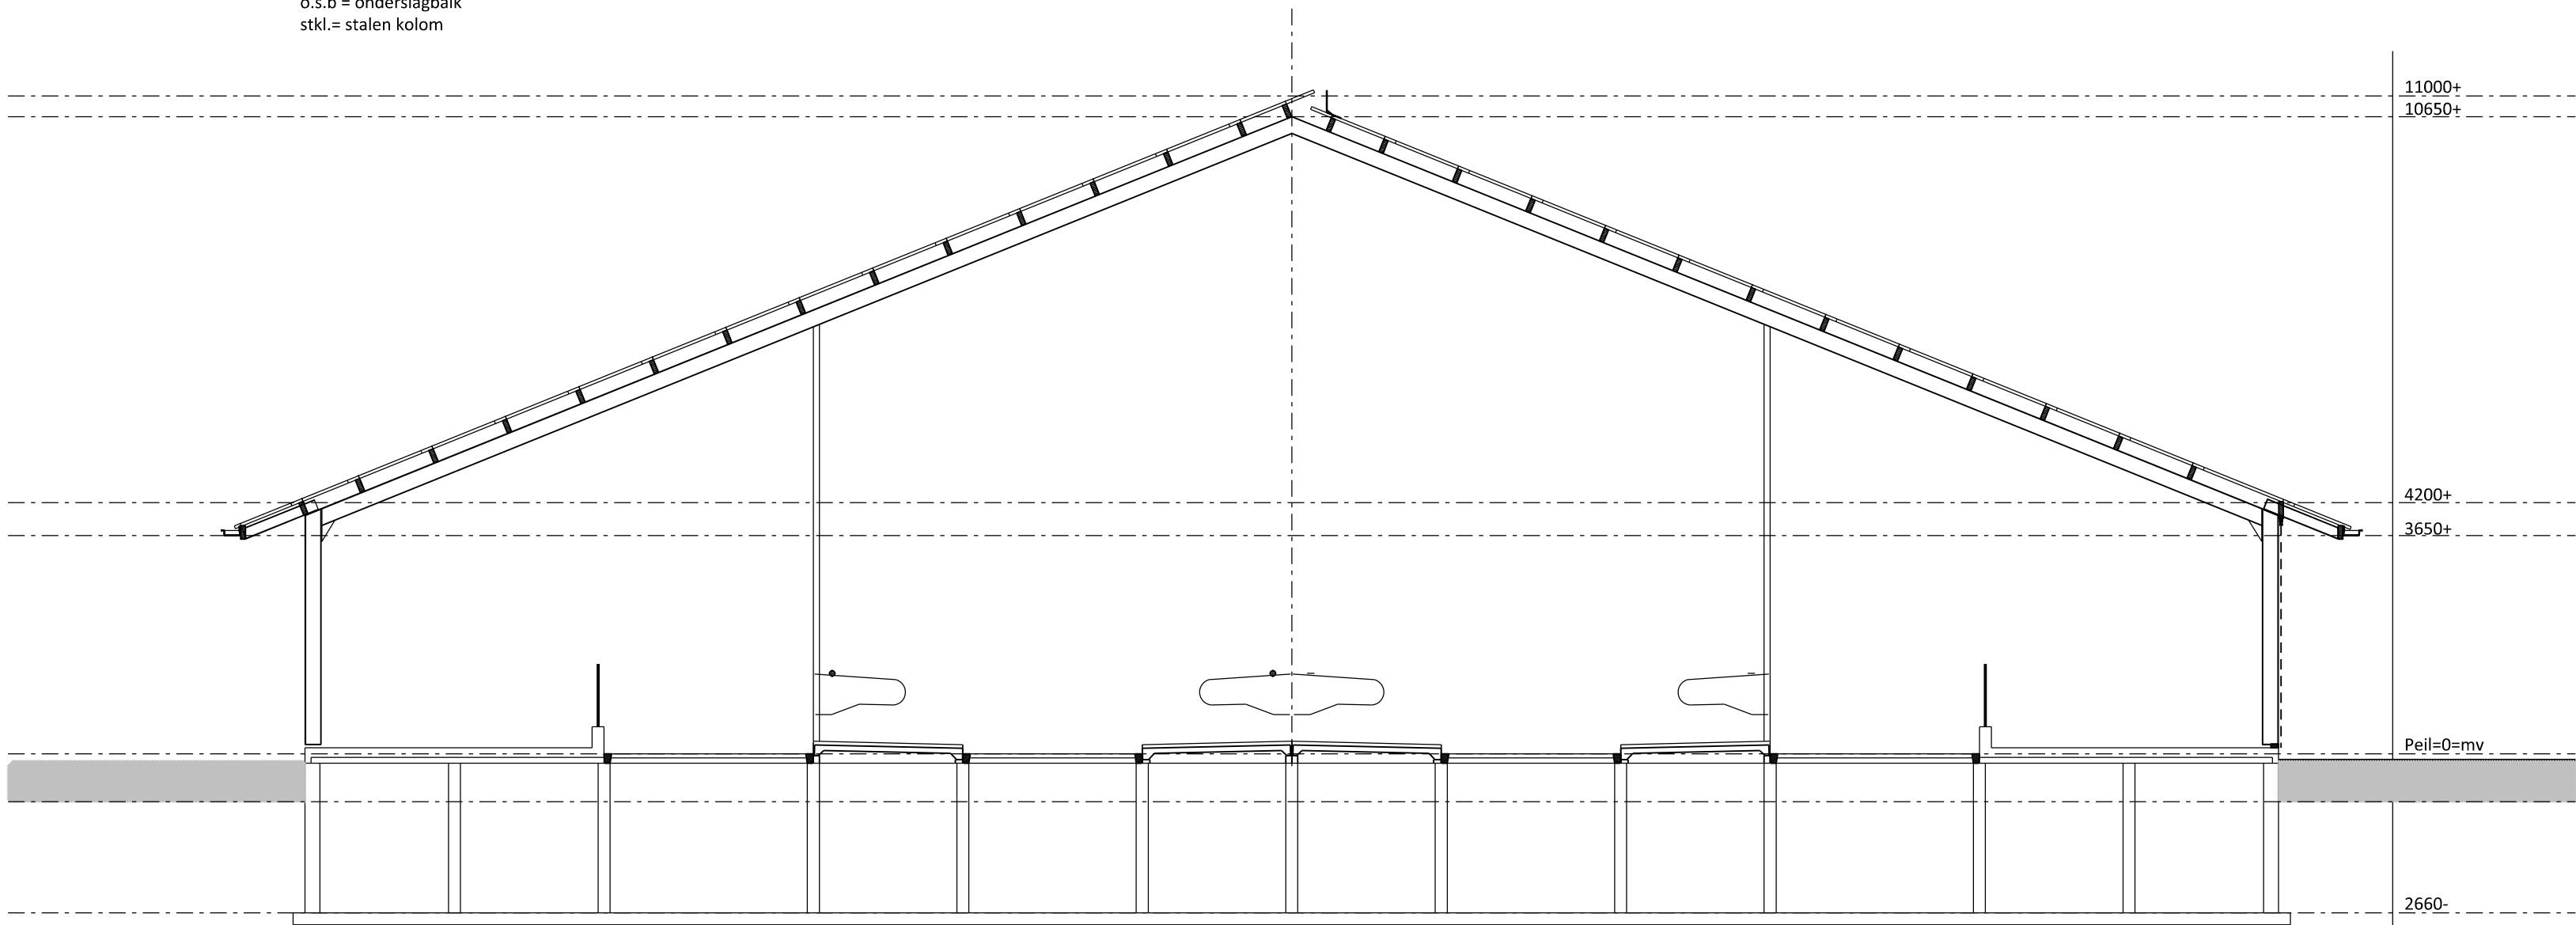


Doorsnede A-A
(bestaande stal)

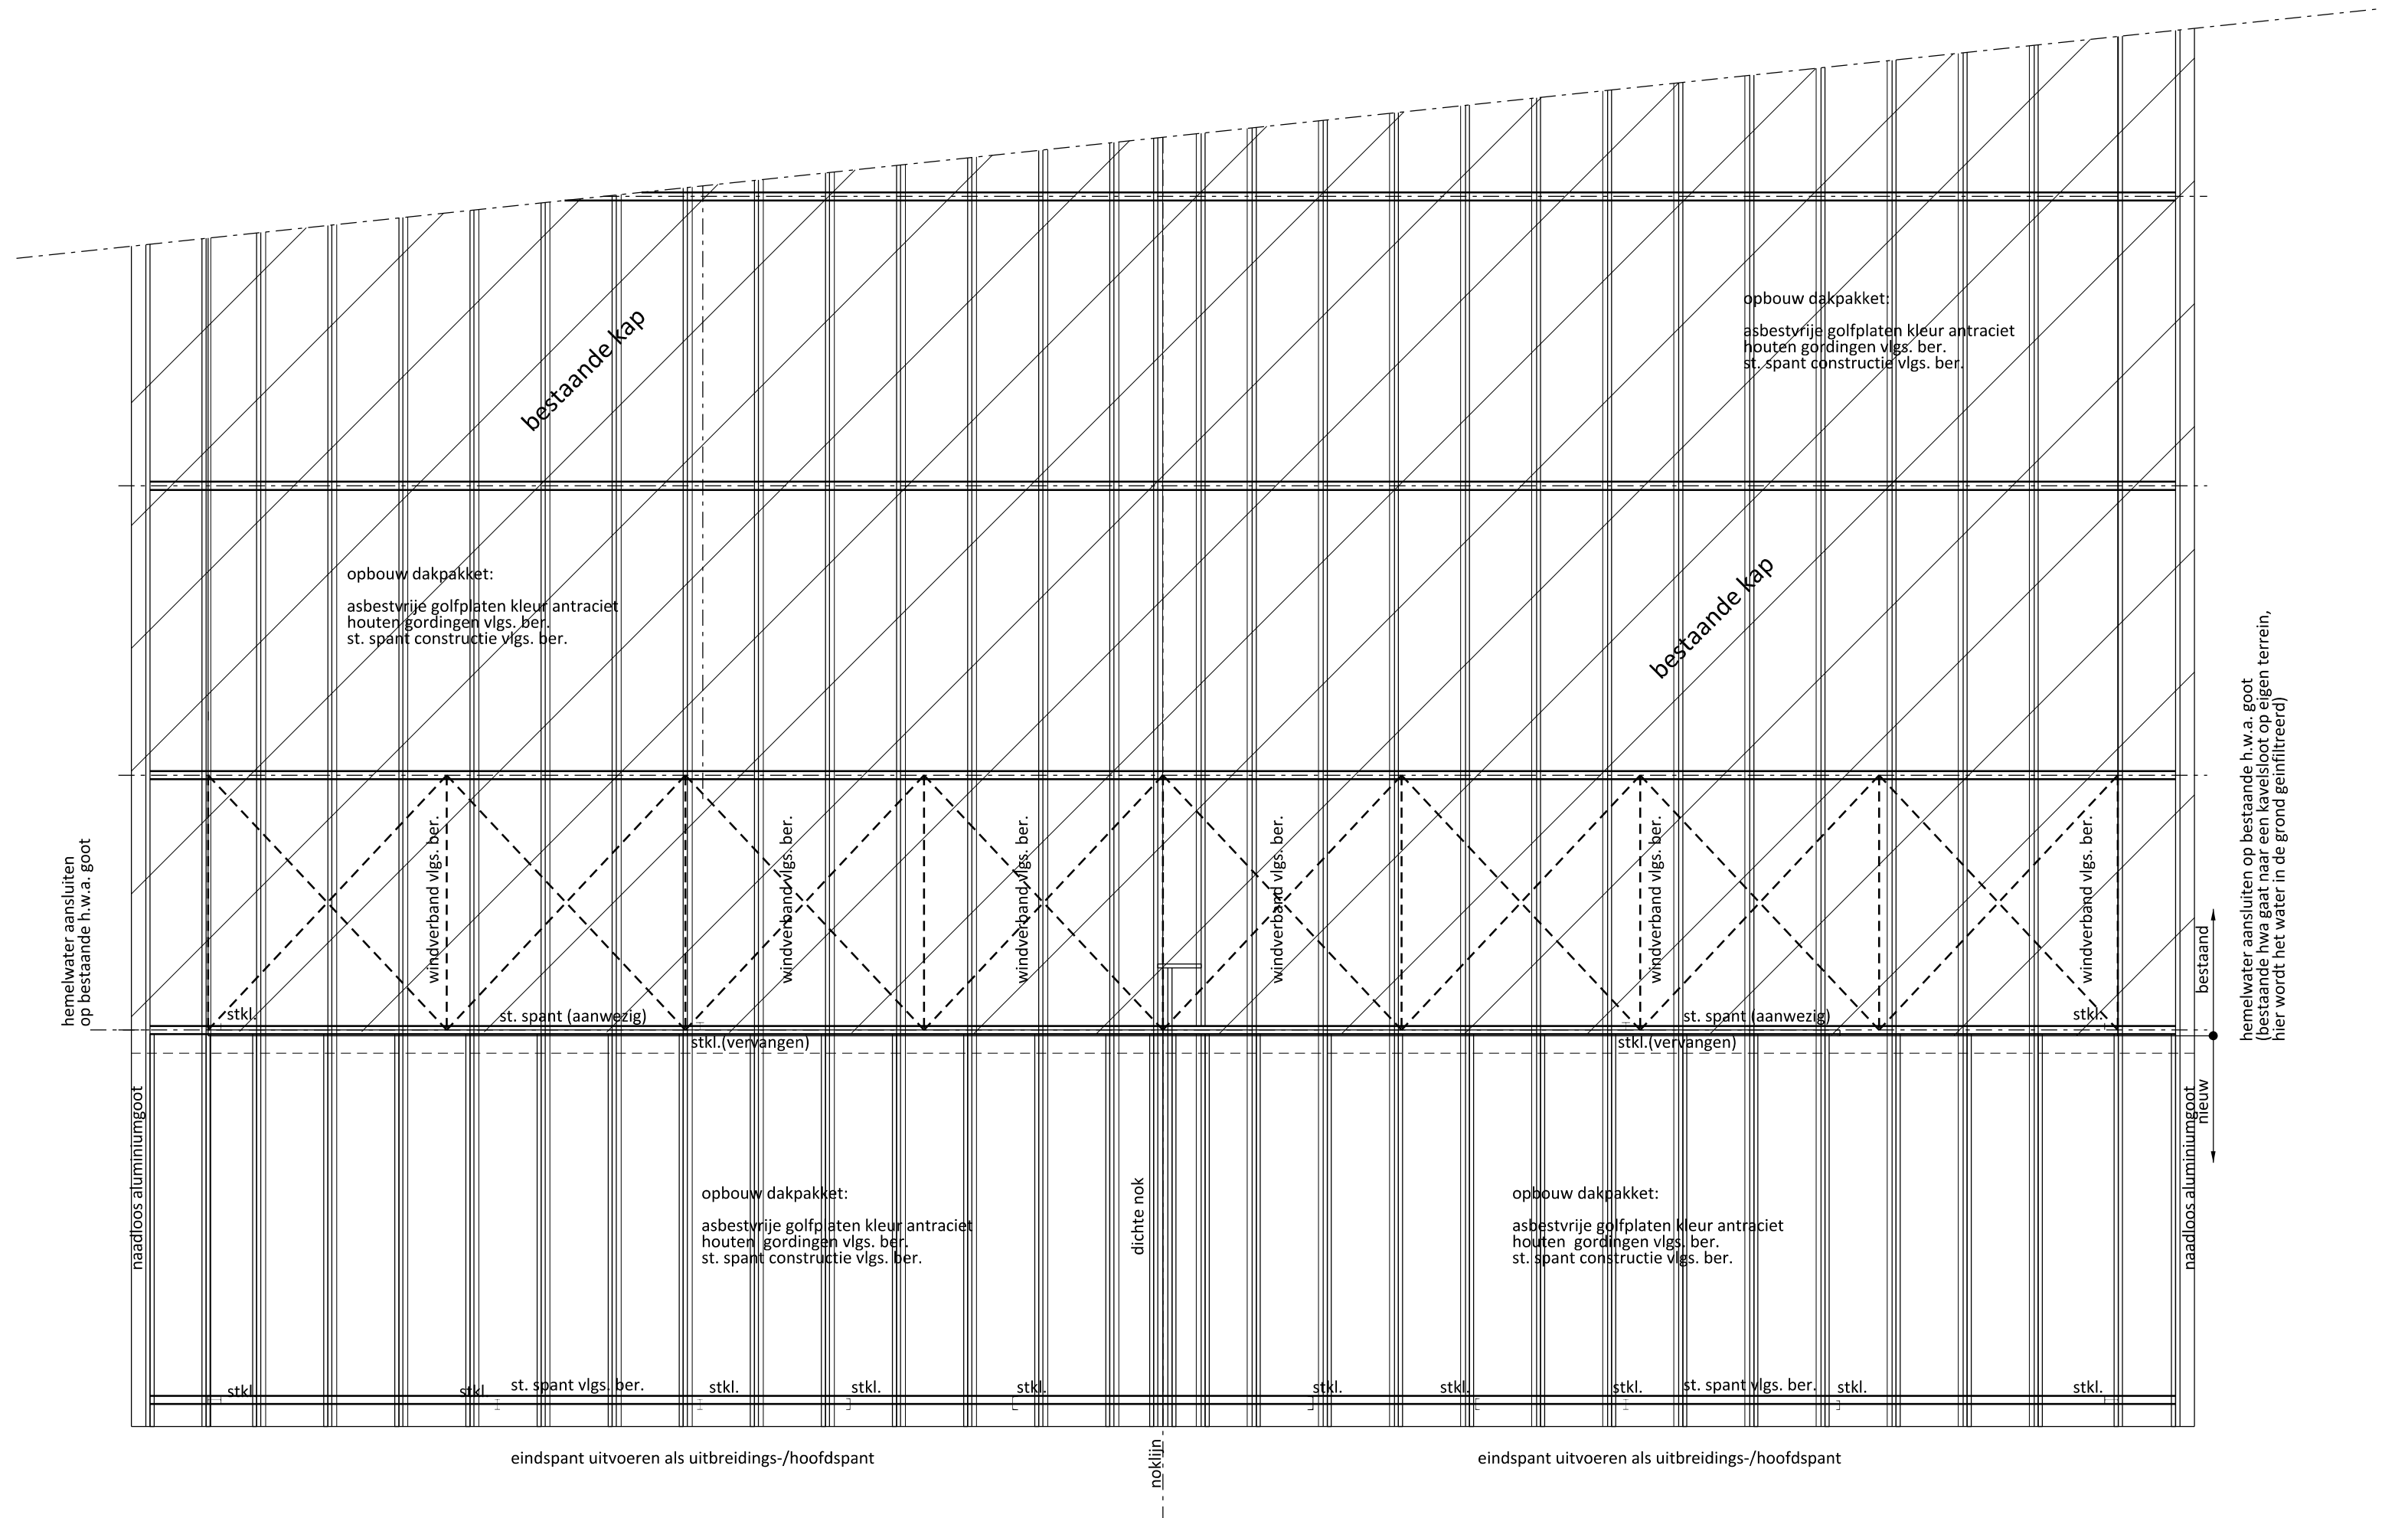

Kapplan

hergebruik staanders eindsant

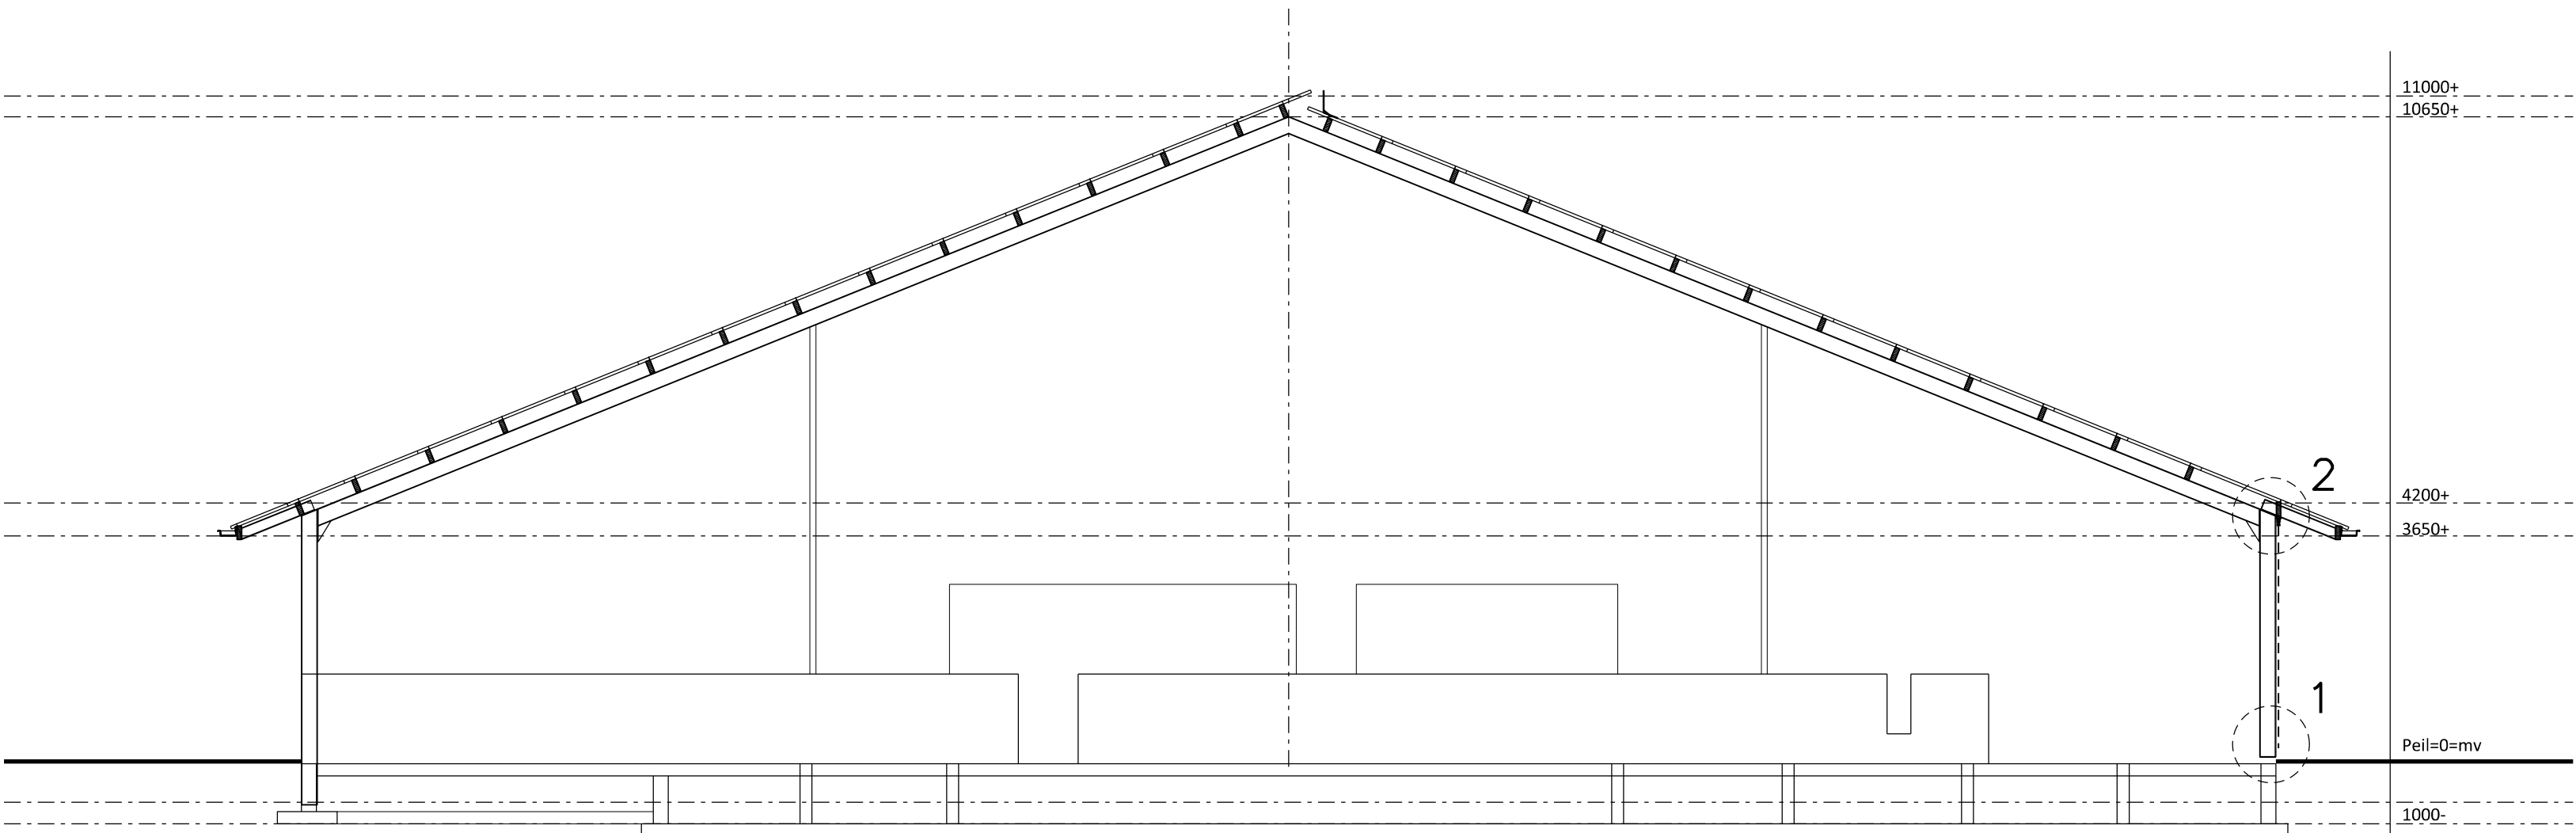

Doorsnede B-B
(uitbreiding stal nieuw)

Van Westreenen Adviseurs
Arnhemse Eekstruut 1a
3722 MB Barneveld
T: (0342) 47 42 55
F: (0342) 47 42 81
E: info@vanwestreenen.nl

Van der Biltweg 104
7131 JA Lichtvoorde
T: (0544) 37 97 37
F: (0544) 37 85 64
E: info@vanwestreenen.nl

VanWestreenen	
PROJECT: Uitbreiding van een melkveestal	SCHAAL: 1:100
OPDRACHTGEVER: Maatschap Oosterink-Garretsen Broekstraat 33 6999 DH HUMMELO	GETEKEND: RTP/EG
LOCATIE: Broekstraat 33 te Hummelo	FORMAAT: 594x1189
ONDERDEEL: Aanvraag Omgevingsvergunning bouwen	DATUM: 09/09/2016
	WIJZIGING: 05/10/2016
	PROJECTNUMMER: 2016-BO-OOSTERINK Blad 2 van 2