
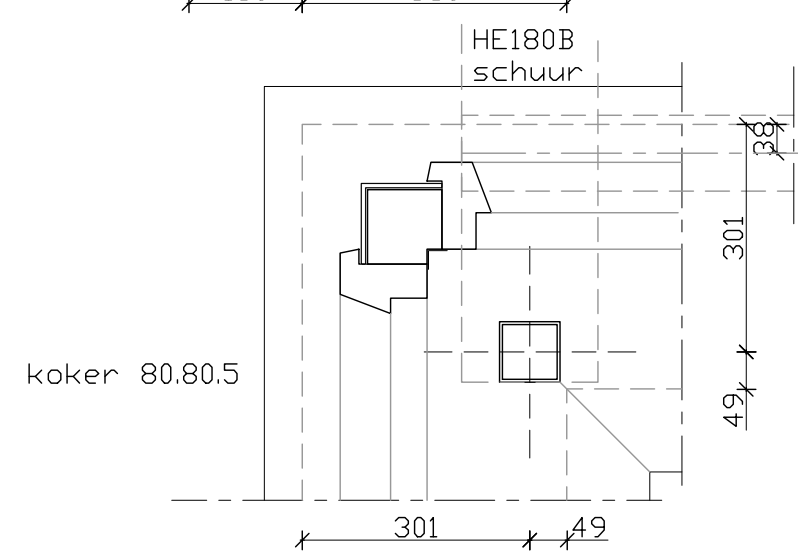


2750+
bk dakrand

zinken dekljst met kraal en klang
boelbekleding rockpanel 6mm
stijl-regelwerk 46*96
underlayment 18mm

2400+
ok plafond

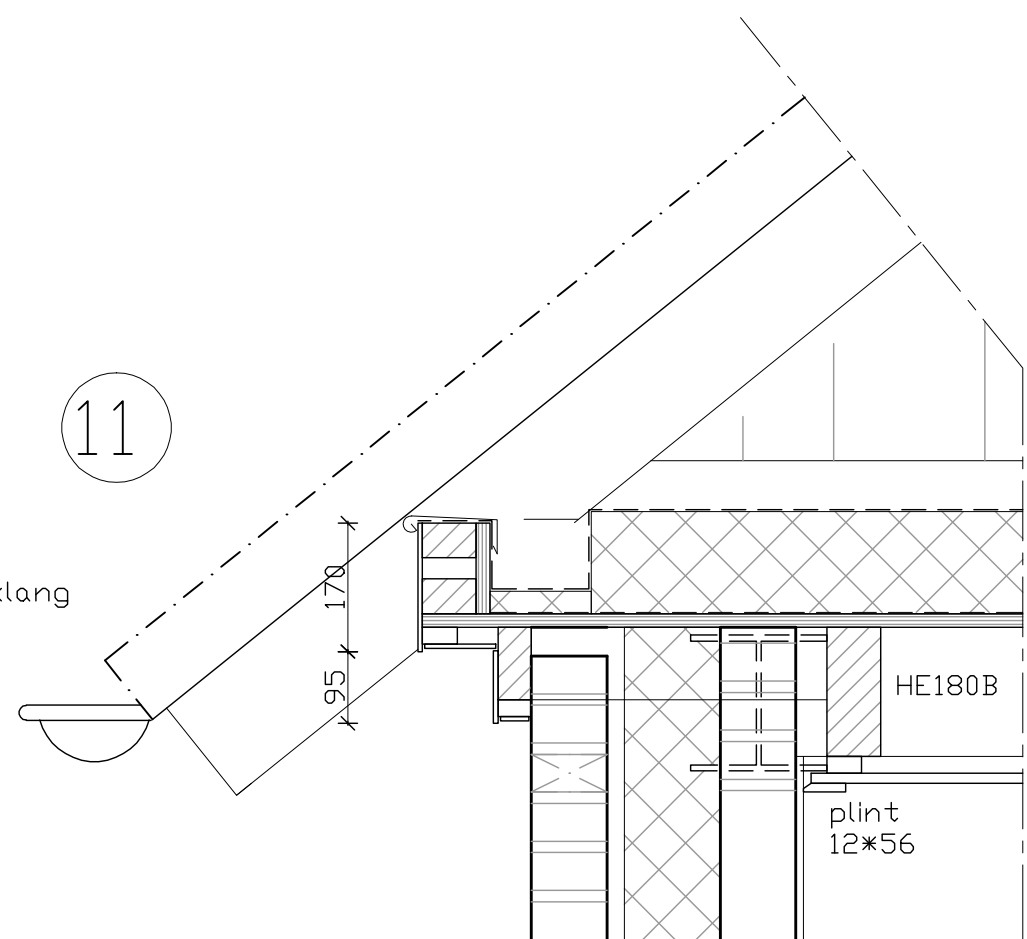


baksteen d=100mm
luchtsponw
polyforth Pro 5,5, d=127mm
Rc=4,5m2K/W
bia blokken d=100mm
stucwerk

P=000
bk afg vloer

bia blokken d=100mm
luchtsponw
spouw dichtzetten hoh 1000mm
bia blokken d=100mm

fundatie strook
wap. d=8-150
pe folie

0800-
ok fundering

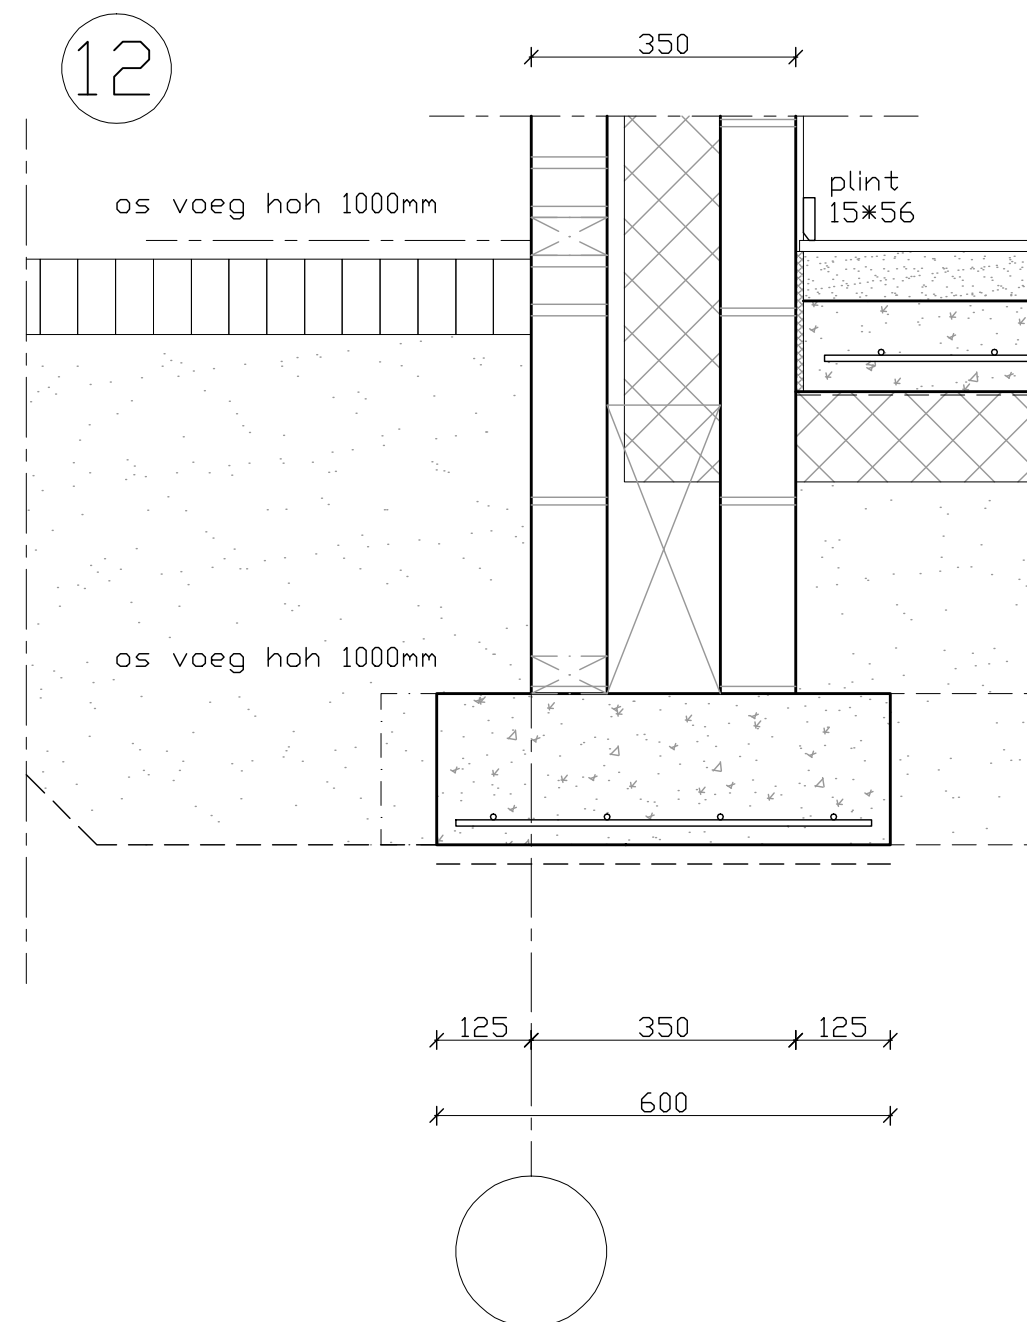

load 18pds

EPDM dakbedekking
isolatie Kingspan TR26 FM
d=135mm Rd=6,35m2K/W
dampremende folie
underlayment 18mm
balklaag 71*171 hoh 610mm

rachelwerk 22*46
gipsplaat 12,5mm

spant schuur
IPE200

vensterbank
stelkozijn 46*164
stelhoeken 50*50.4
dpc folie

vloerafwerking
cementdekvloer d=80mm
in het werk gestorte vloer d=100mm
wap d=8-150mm
pe folie
EPS-150 SE isolatie
d=120mm Rc=3,5m2K/W
schoon zand

2750+
bk dakrand



zinken dekljst met kraal en klang
boelbekleding rockpanel 6mm
stijl-regelwerk 46*96
underlayment 18mm

2400+
ok plafond

keramische raamdorpel
kunststof kozijn

1020+
ok kozijn

baksteen d=100mm
luchtsponw
polyforth Pro 5,5, d=127mm
Rc=4,5m2K/W
bia blokken d=100mm
stucwerk

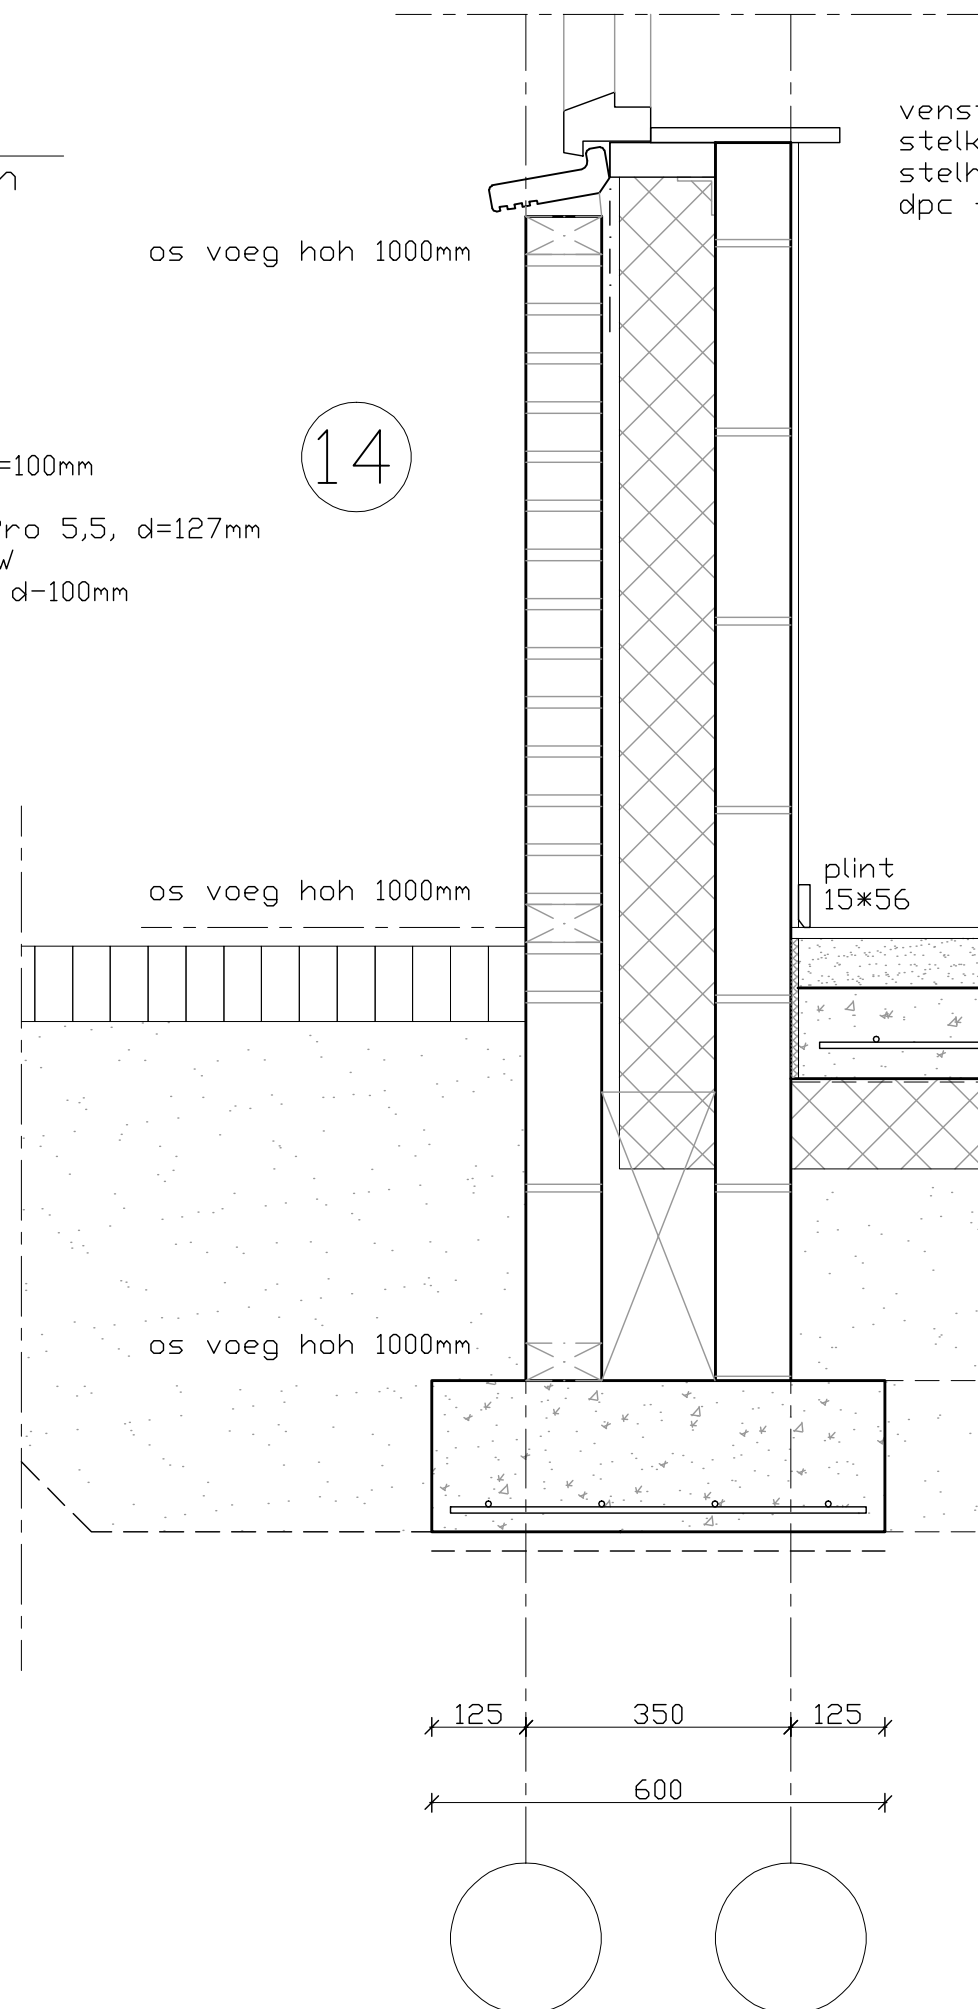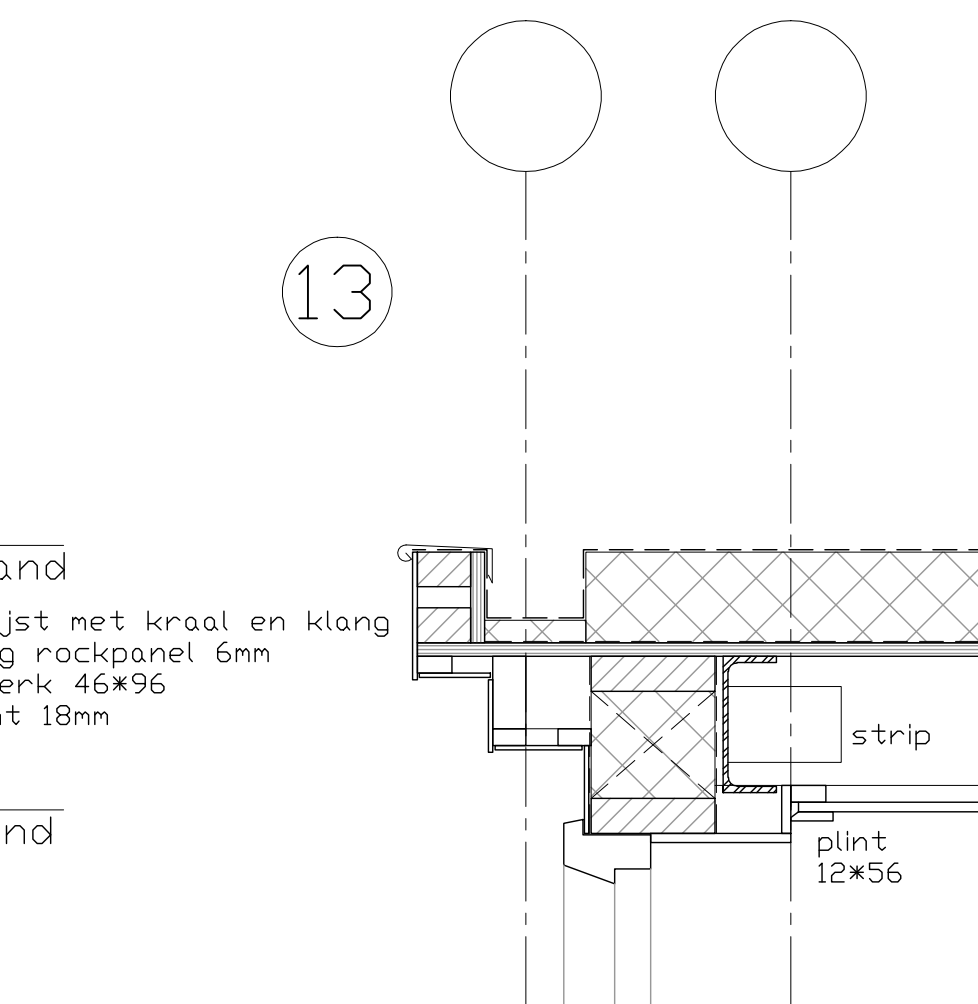

boei 18mm WRC
plafond rockpanel d=6mm
rachelwerk 22*46

gevel potdekselwerk
douglas 22*200 ebben
latwerk gelmpregneerd 28*46
waterkerende vochtdoort
folie
stijl- en regelwerk
rockwool d=100mm
Rd=2,7m2K/W
dampremende folie
multiplex 12mm

EPDM dakbedekking
isolatie Kingspan TR26 FM
d=135mm Rd=6,35m2K/W
dampremende folie
underlayment 18mm
balklaag 71*171 hoh 610mm

rachelwerk 22*46
gipsplaat 12,5mm

vensterbank
stelkozijn 46*164
stelhoeken 50*50.4
dpc folie

plint
15*56

plint
15*56

plint
15*56

15

16





17

18

19

20

21

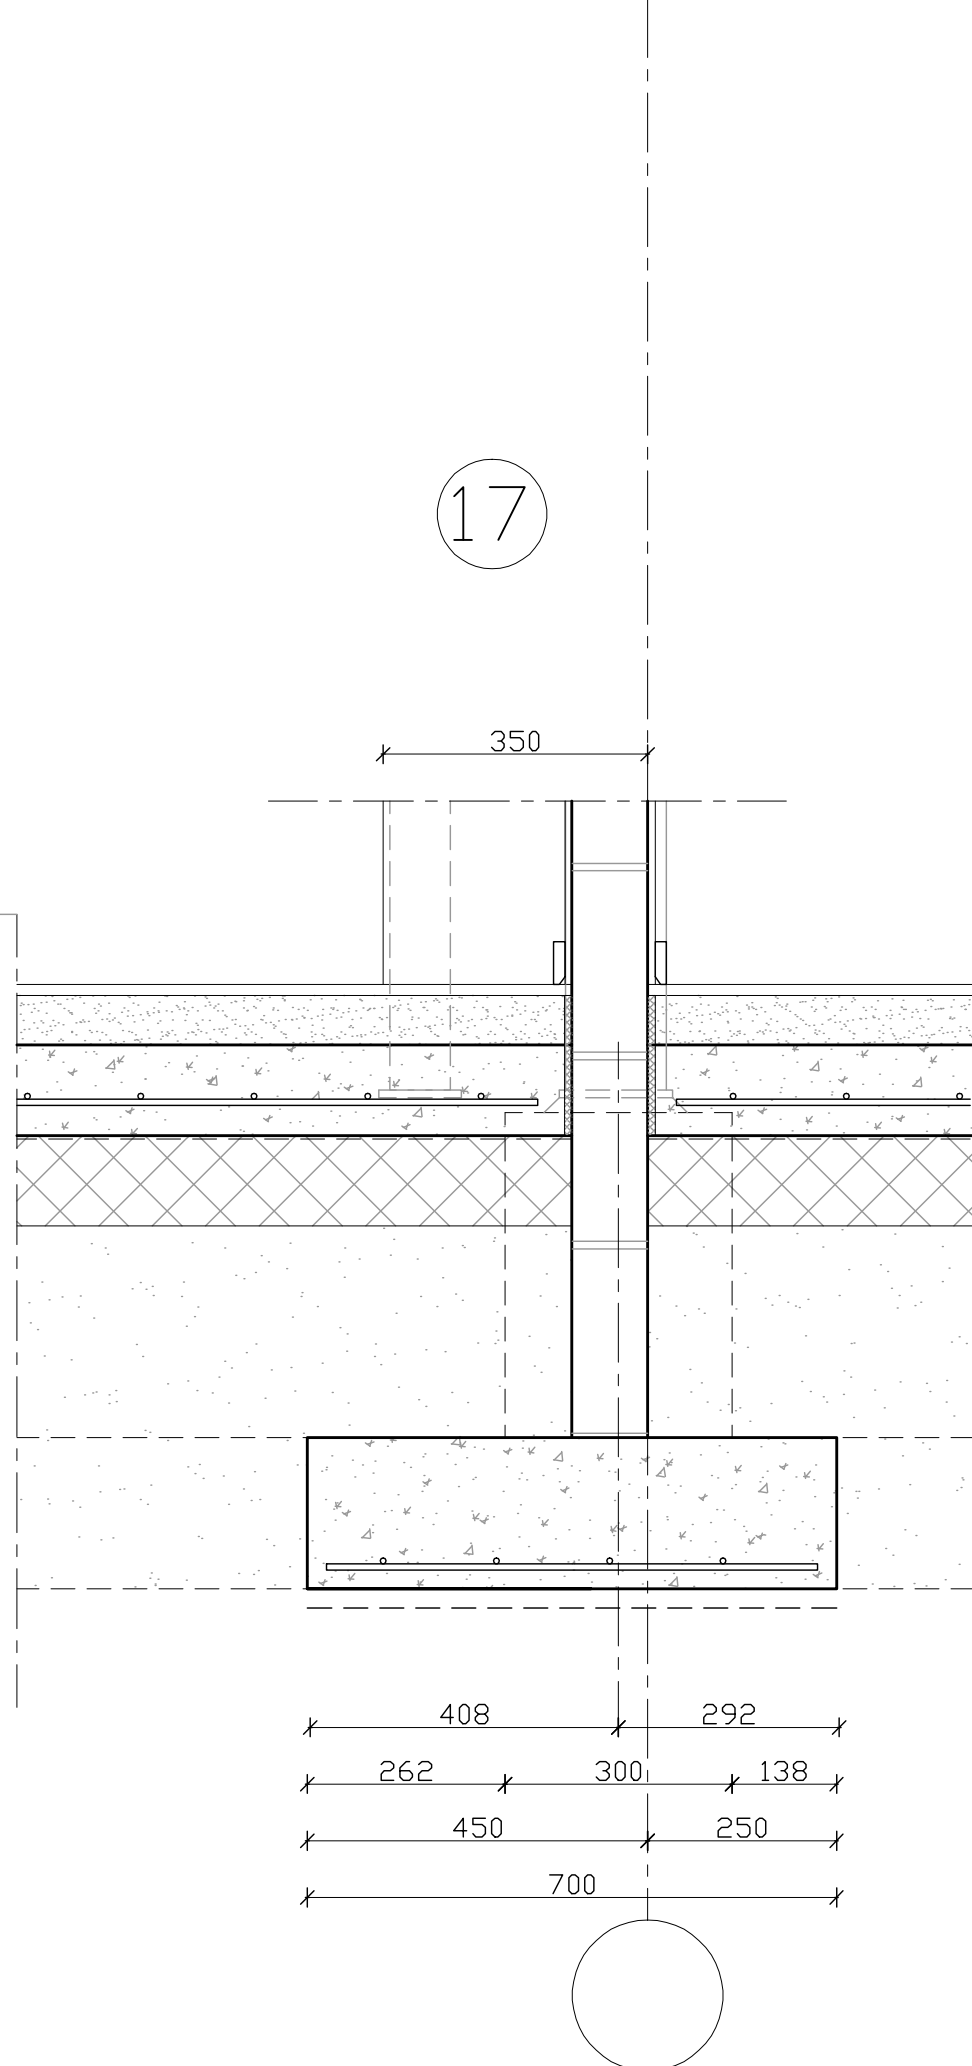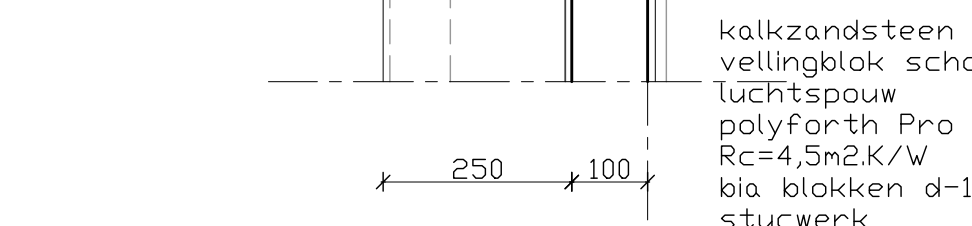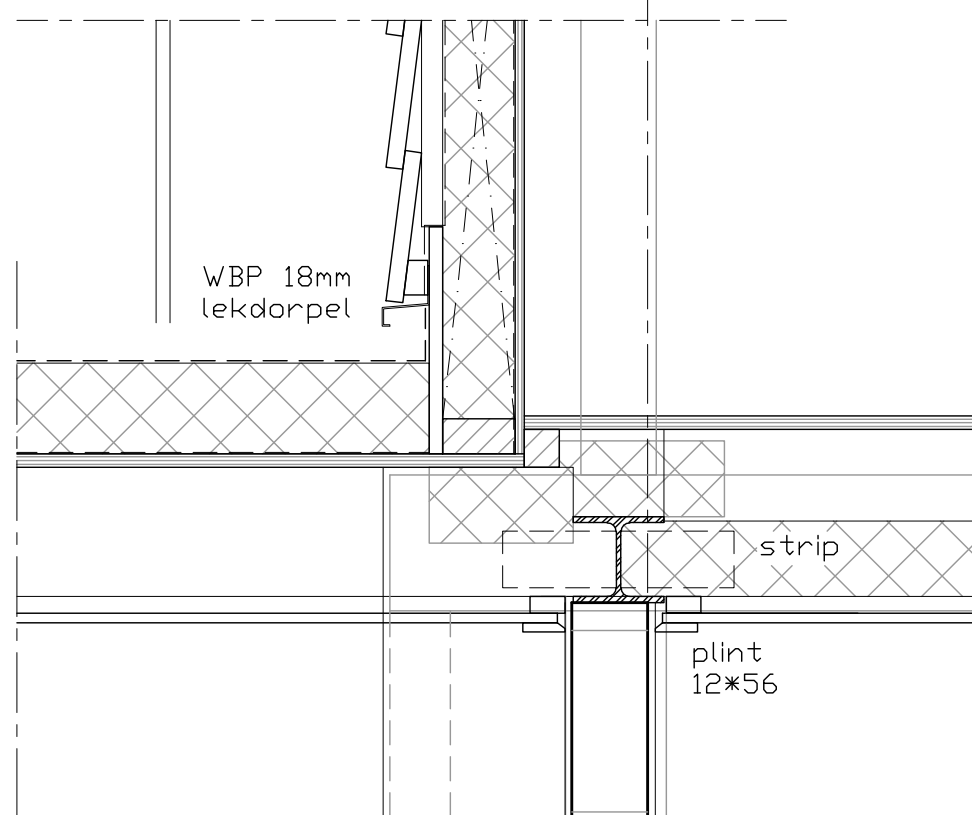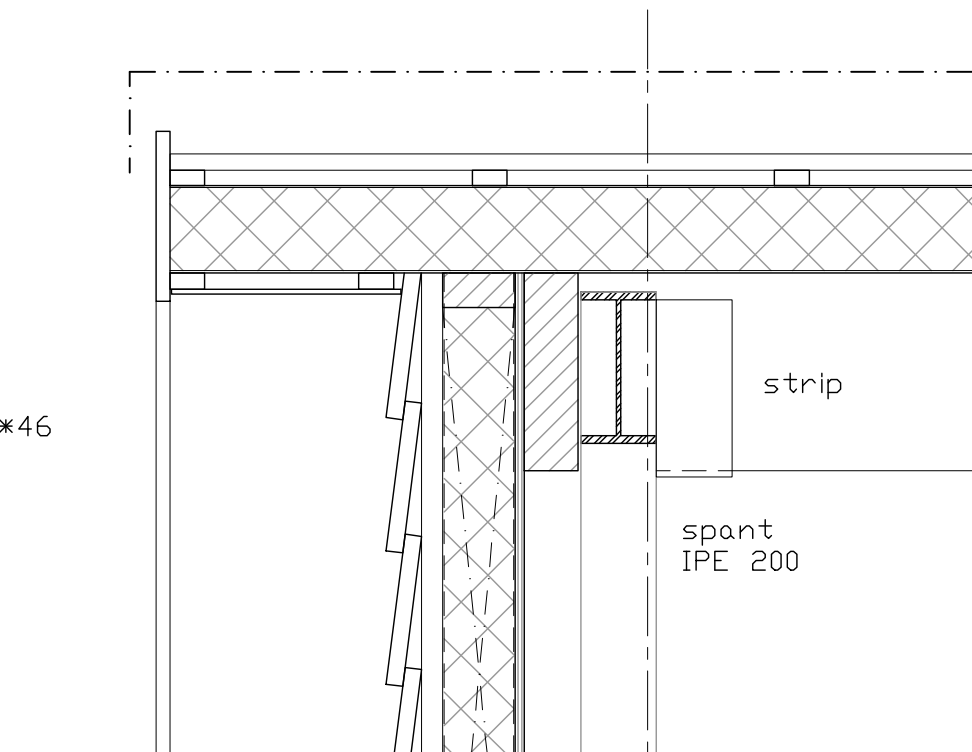

keramische dakpan
panlatten 22*46
dakplaat met tengel 20mm
Slimfix d=116mm 3/3R
type Rc=3,5m2K/W
gordingen 71*246

underlayment 18mm
balklaag 71*246 hoh 610mm
rockwool spijkerflens
d=100mm Rc=2,5m2K/W
rachelwerk 22*46
gipsplaat 12,5mm

2670+
bk vloer

2400+
ok plafond

kalkzandsteen
vellingblok schoon werk
luchtsponw
polyforth Pro 5,5, d=127mm
Rc=4,5m2K/W
bia blokken d=100mm
stucwerk

kalkzandsteen
vellingblok schoon werk
luchtsponw
polyforth Pro 5,5, d=127mm
Rc=4,5m2K/W
bia blokken d=100mm
stucwerk

vloerafwerking
cementdekvloer d=80mm
in het werk gestorte
vloer d=100mm
wap d=8-150mm
pe folie
EPS-150 SE isolatie
d=120mm Rc=3,5m2K/W
schoon zand

plint
15*56

plint
15*56

