

d.d. 19 september 2016

Werkno. 1656

Principe details voor de verbouw van

Wooncentrum Zandewierde te Hummelo


opdrachtgever:

**Sité Woondiensten,
Postbus 172, 7200AD Doetinchem**



architektengroep
gelderland

hummeloseweg 16
7021 ae zelhem
(0314) 62 43 48
info@architektengroepgelderland.nl
www.architektengroepgelderland.nl

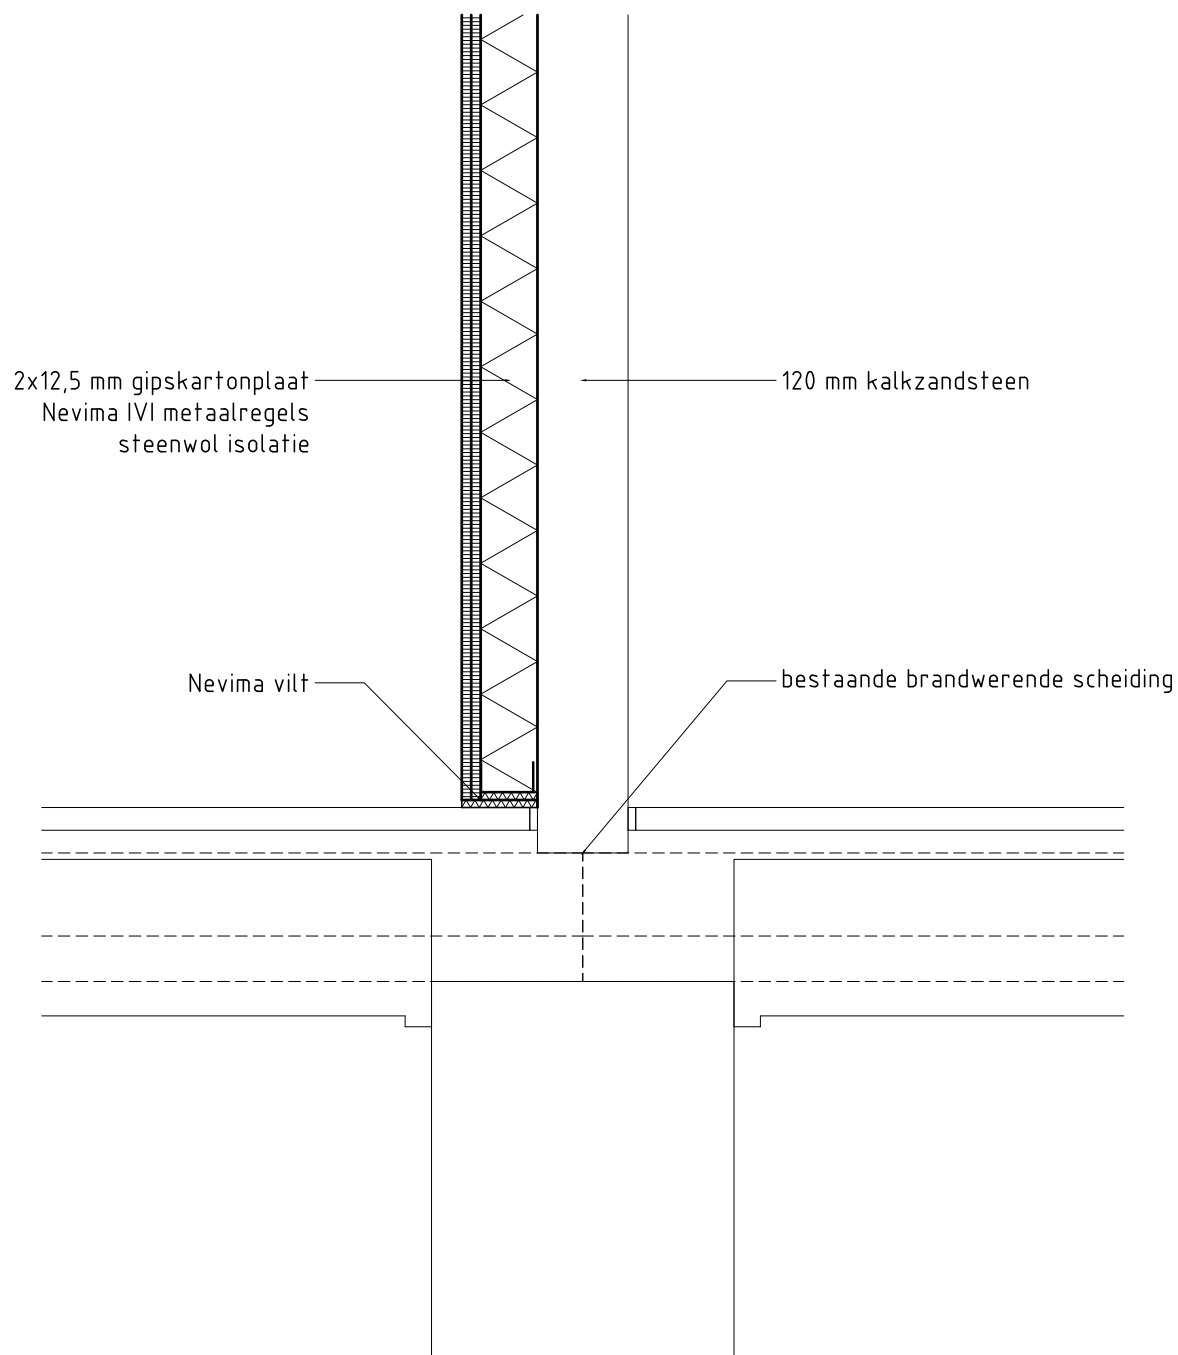

Verbouw wooncentrum Zandewierde Hummelo

schaal 1:10

d.d. 19/09/2016

gew.


gew.

detail 1

werknr. 1656

architektengroep

gelderland

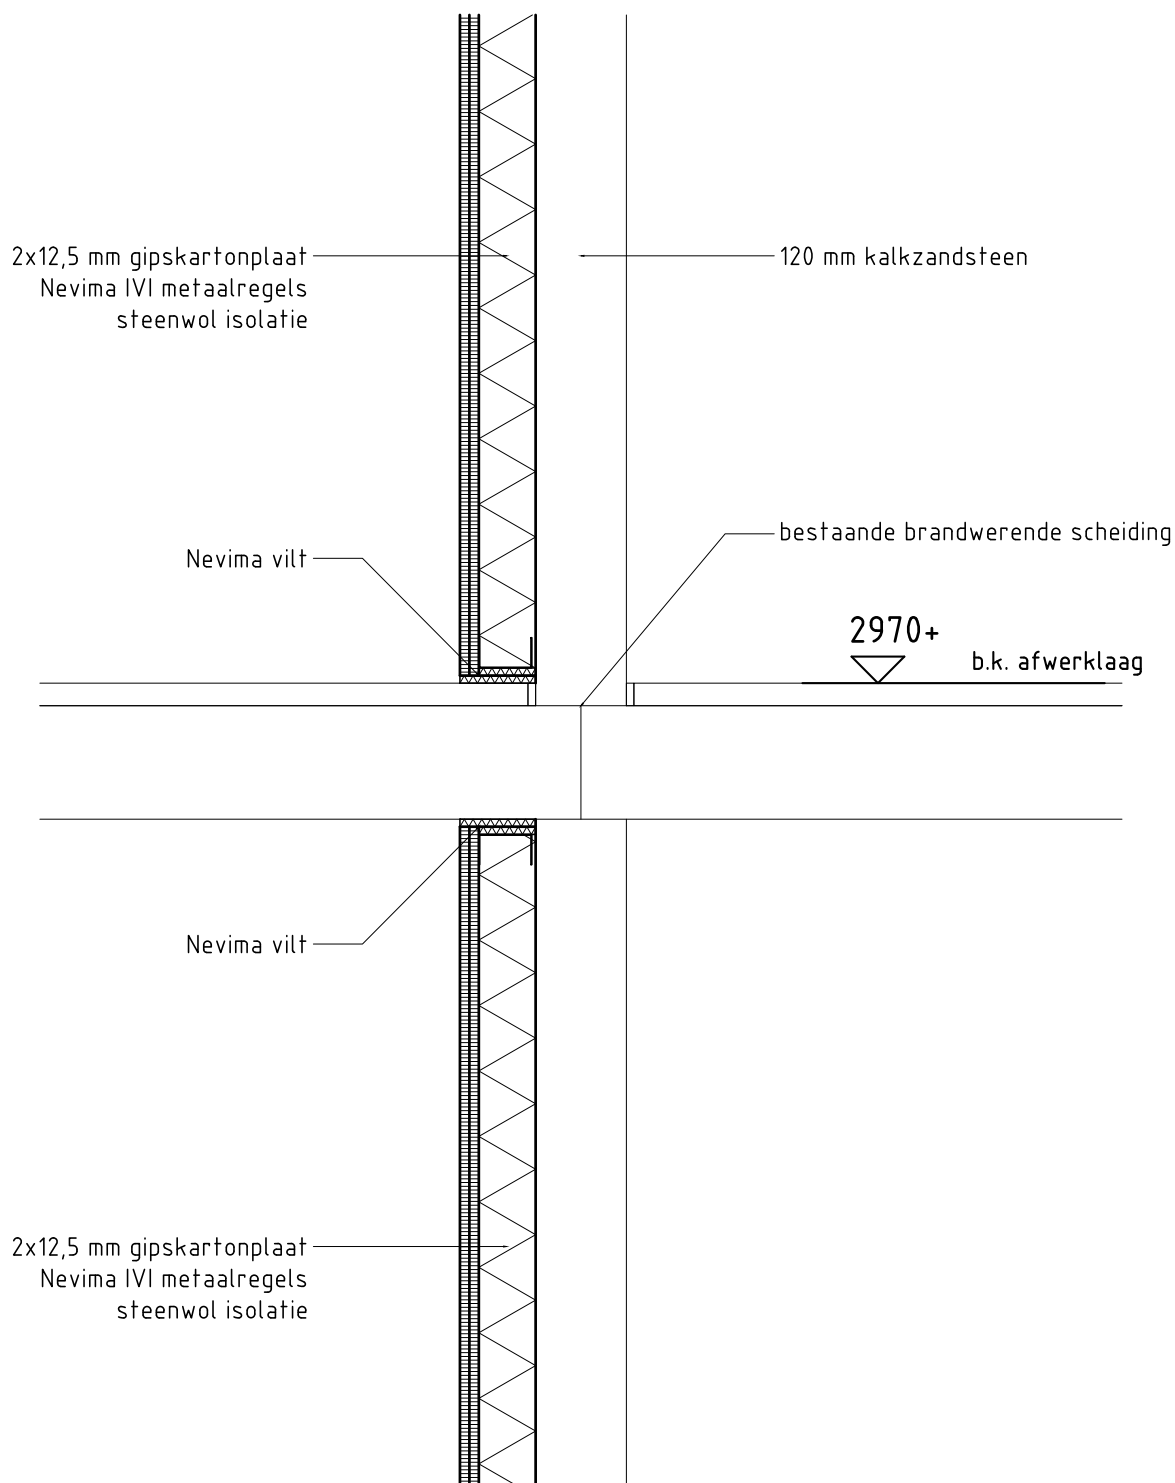

Verbouw wooncentrum Zandewierde Hummelo


schaal 1:10
d.d. 19/09/2016
gew.
gew.

detail 2

werknr. 1656

architektengroep

gelderland

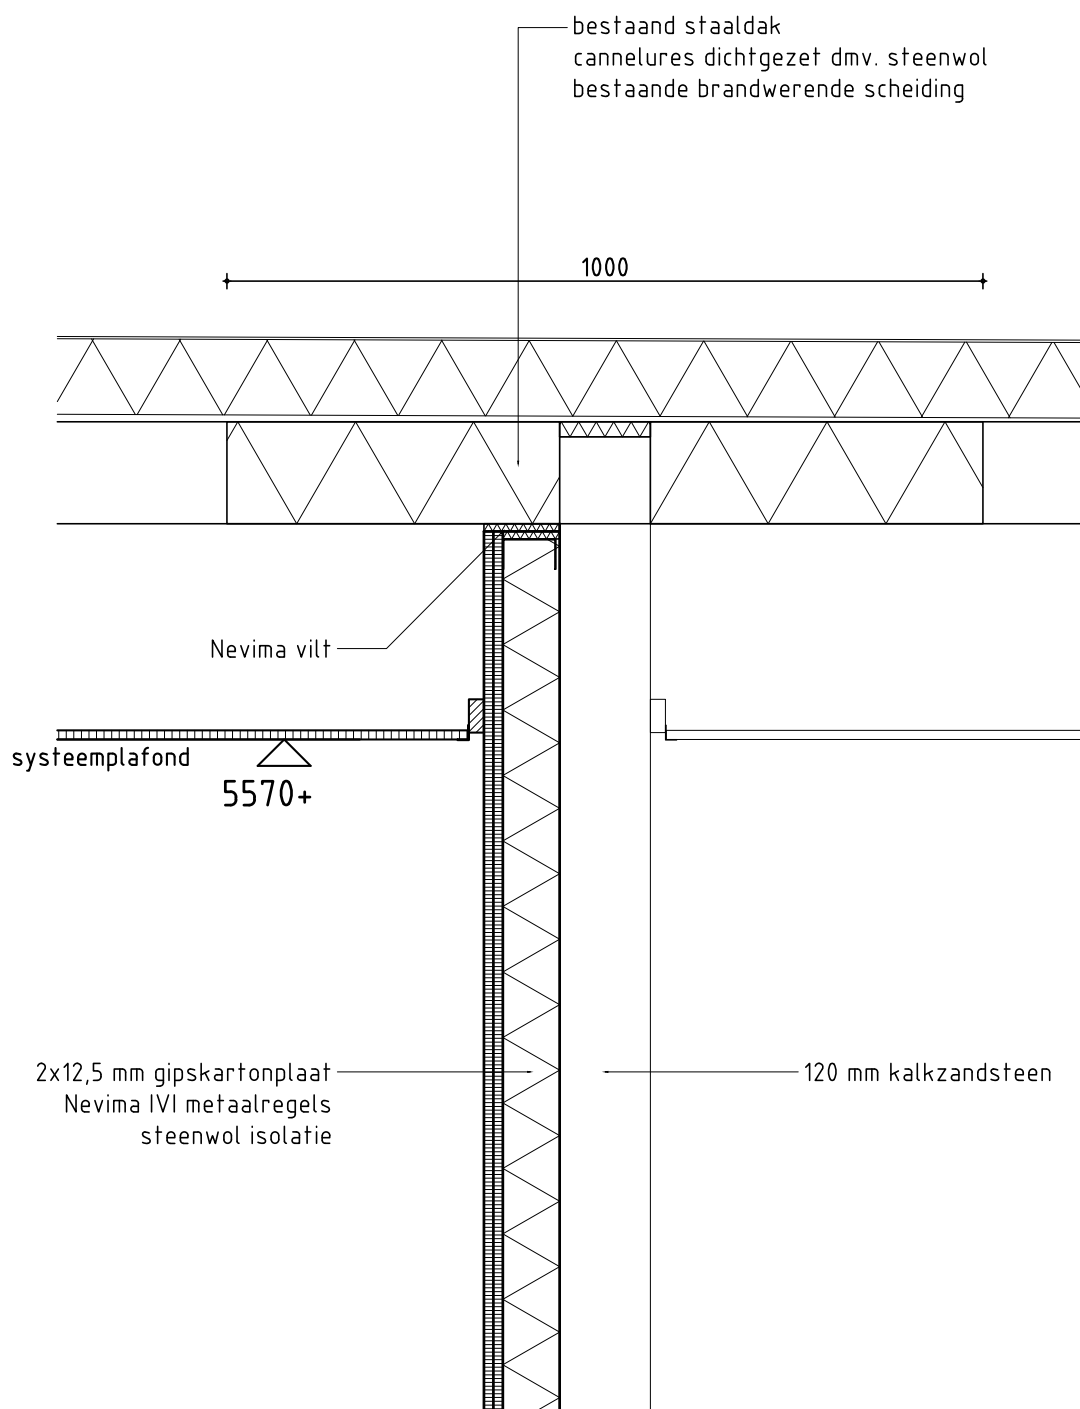

Verbouw wooncentrum Zandewierde Hummelo

schaal 1:10

d.d. 19/09/2016

gew.

gew.

detail 3

werknr. 1656

architektengroep

gelderland