

# Bestaande situatie



 **Gemeente**  
 **Amsterdam**  


## Basisinformatie

Telefoon 020 253 9327  
 DBI.Vastgoedregistratie@  
 amsterdam.nl  
 www.amsterdam.nl/dbi

Bijlage bij:

Vaststellen:

Wijzigen:

Intrekken:

Stadsdeel:

Datum tekening:

Naamgeving openbare ruimte: vaststellen Scheepsbouwkade, wijzigen begrenzing NDSM-plein en anderen

Scheepsbouwkade


 NDSM-plein en ms. Odinaweg

 tt. Neveritaweg

Westpoort

17 oktober 2016

## Nieuwe situatie

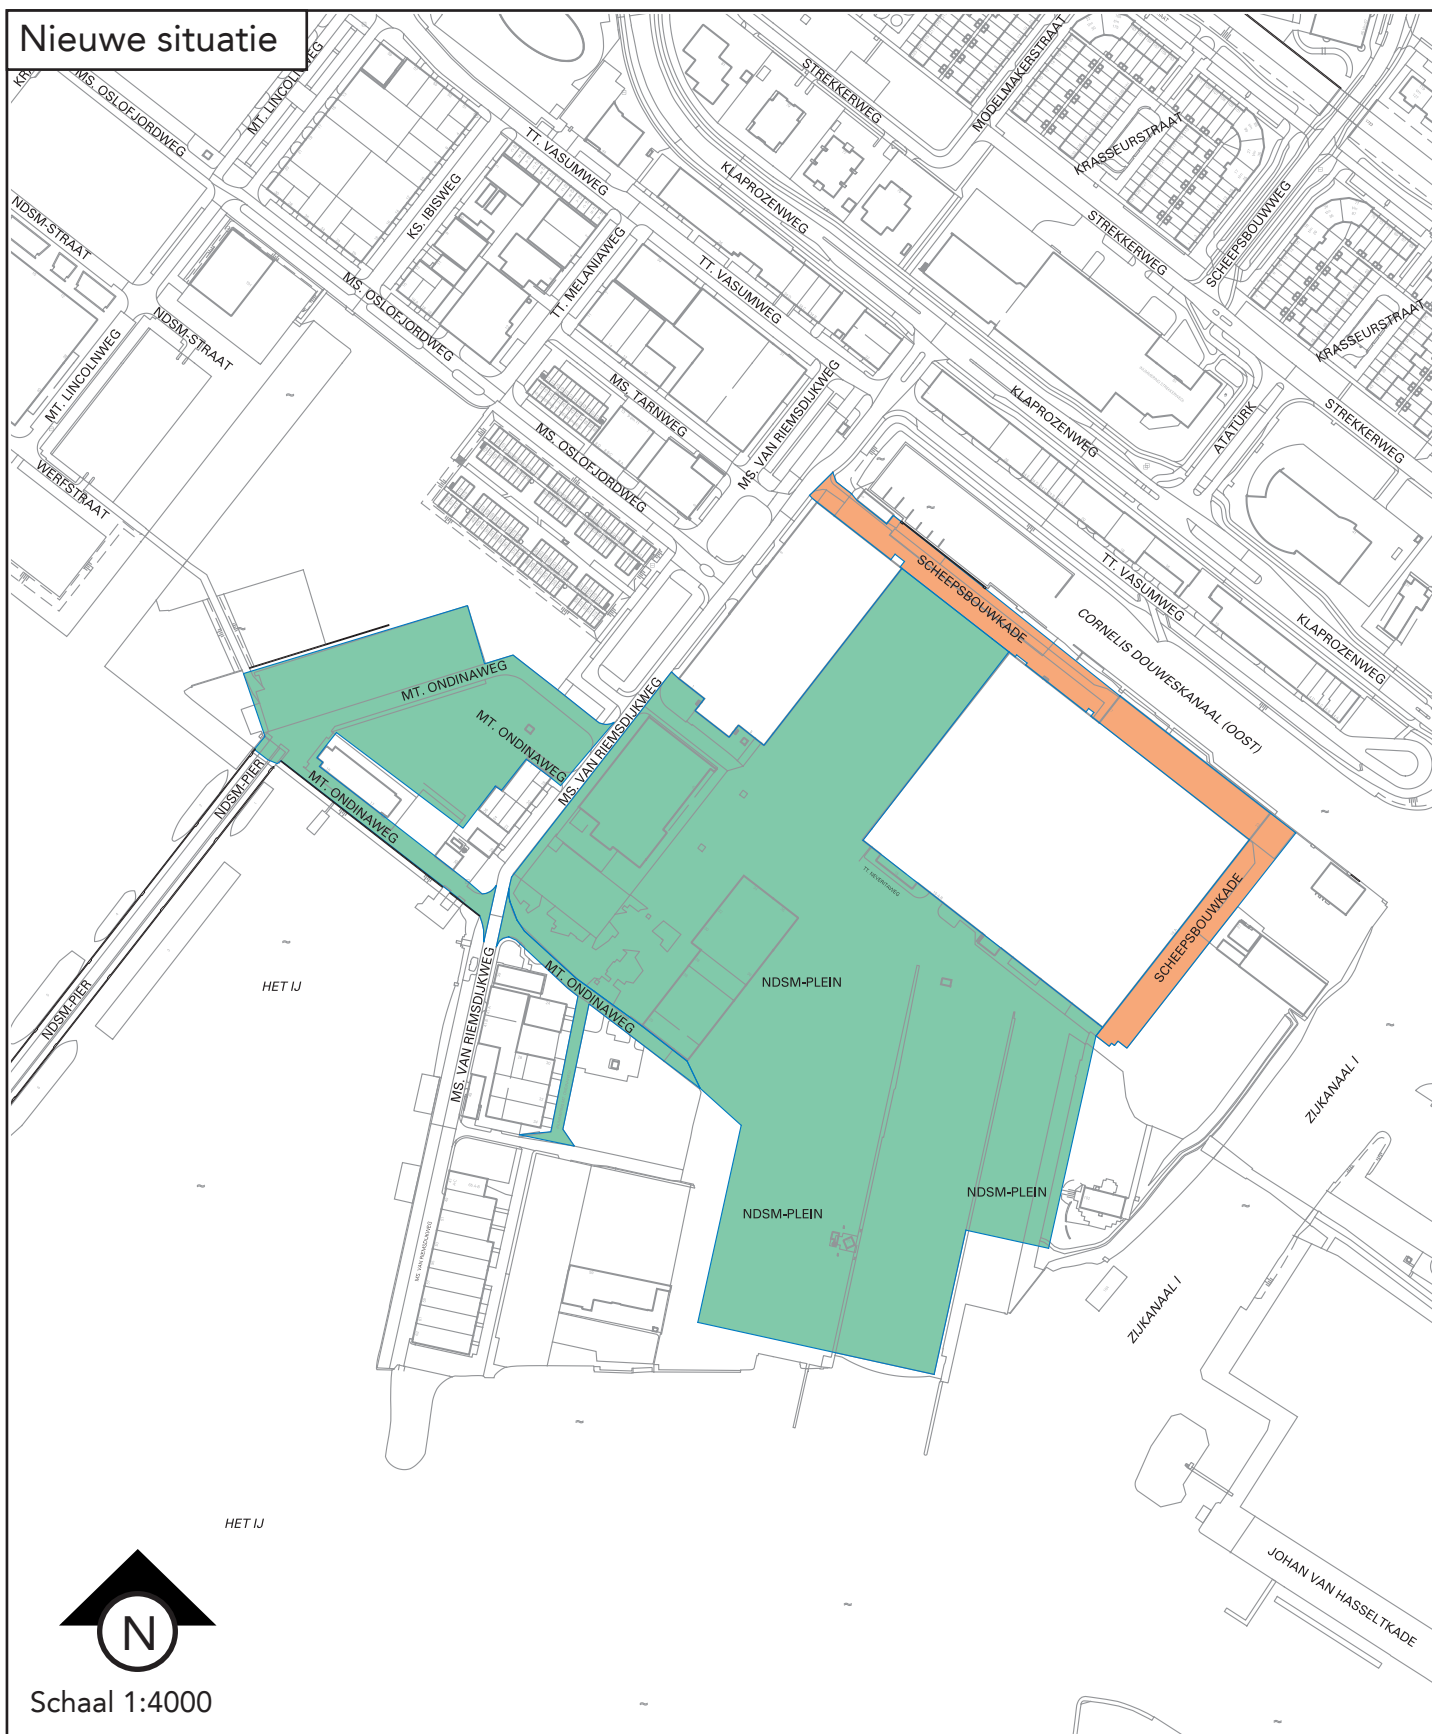

Schaal 1:4000



### Basisinformatie

Telefoon 020 253 9327  
DBI.Vastgoedregistratie@amsterdam.nl  
www.amsterdam.nl/dbi

Bijlage bij: Naamgeving openbare ruimte: vaststellen Scheepsbouwkade, wijzigen begrenzing NDSM-plein en anderen  
Vaststellen: ■ Scheepsbouwkade  
Wijzigen: ■ NDSM-plein en ms. Odinaweg  
Intrekken: ■ tt. Neveritaweg  
Stadsdeel: Westpoort  
Datum tekening: 17 oktober 2016  
BAG-type: ☒ weg ☐ water ☐ spoorbaan ☐ terrein ☐ kunstwerk  
☐ landschappelijk gebied ☐ administratief gebied