

Behoort bij beschikking

d.d. 21-11-2016

nr.(s) ZK16004310

Medewerker  
Publiekszaken/vergunningen

- Bij het opstellen van het rioleringsoverzicht is uitgegaan van een gescheiden rioleringsstelsel (2-ledig).
- Het rioleringsstelsel van het pand is een gescheiden stelsel waarbij de vuilwaterriolering wordt aangesloten op het gemeentelijke vrij-vervalrioleringsstelsel, hetzelfde geldt voor het schoonwater.
- riolering volgens NEN 3215

materiaalkeuze:

- materiaal "schoon water": P.V.C. (grijs)
- materiaal "facalien water": P.V.C. (oranje) } *def. volgens opgave gemeente*
- **Aansluitpunten nazien op definitieve inrichtingen van de diverse ruimtes!**

**ALLE MATEN IN HET WERK CONTROLEREN !!!**

Peil = 0.000+, Maaiveld = 0.100-P  
Peil = b.k. afgew. vloer

Tekeningen derden



Alle tekeningen van derden (kozijnen, staal enz.) dienen ter goedkeuring voor-gelegd te worden aan de directie.



BEM1604823  
gemeente Steenbergen

REVISIE:  
0  
A  
B  
C

OMSCHRIJVING:  
D.D. 26-05-2016 (T.B.V. OMGEVINGSVERGUNNING)

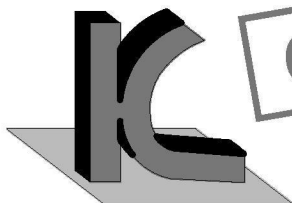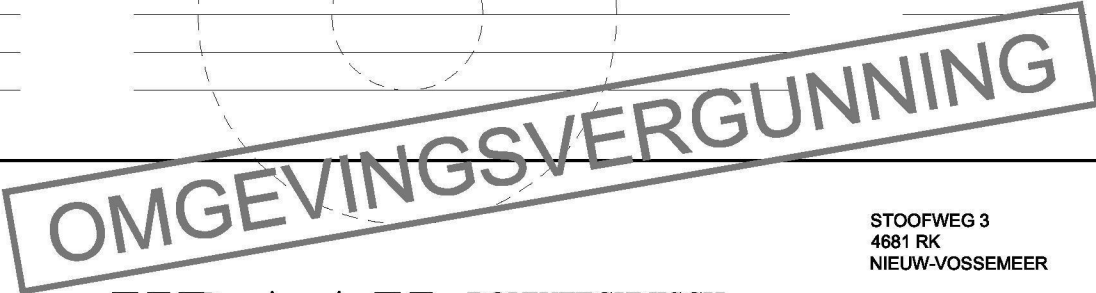

**KRAAK** BOUWTECHNISCH  
MANAGEMENTBURO B.V.


STOOFWEG 3  
4681 RK  
NIEUW-VOSSEMEER  
TEL. 0167 - 56 05 09  
FAX. 0167 - 56 09 10  
E-MAIL. info@kraakbv.nl

WERKNR. : 16040  
SCHAAL : 1:10  
AFM. : A4  
GET. :  
GEC. :  
\_\_\_\_\_  
\_\_\_\_\_  
\_\_\_\_\_

PROJECT: NIEUWBOUW VAN EEN KANTINE  
A.D. KROMMEWEG (ONG.)  
TE STEENBERGEN  
OPDR.GEVER: \_\_\_\_\_

TEK. NR.:  
**T06**

**RIOLERING**

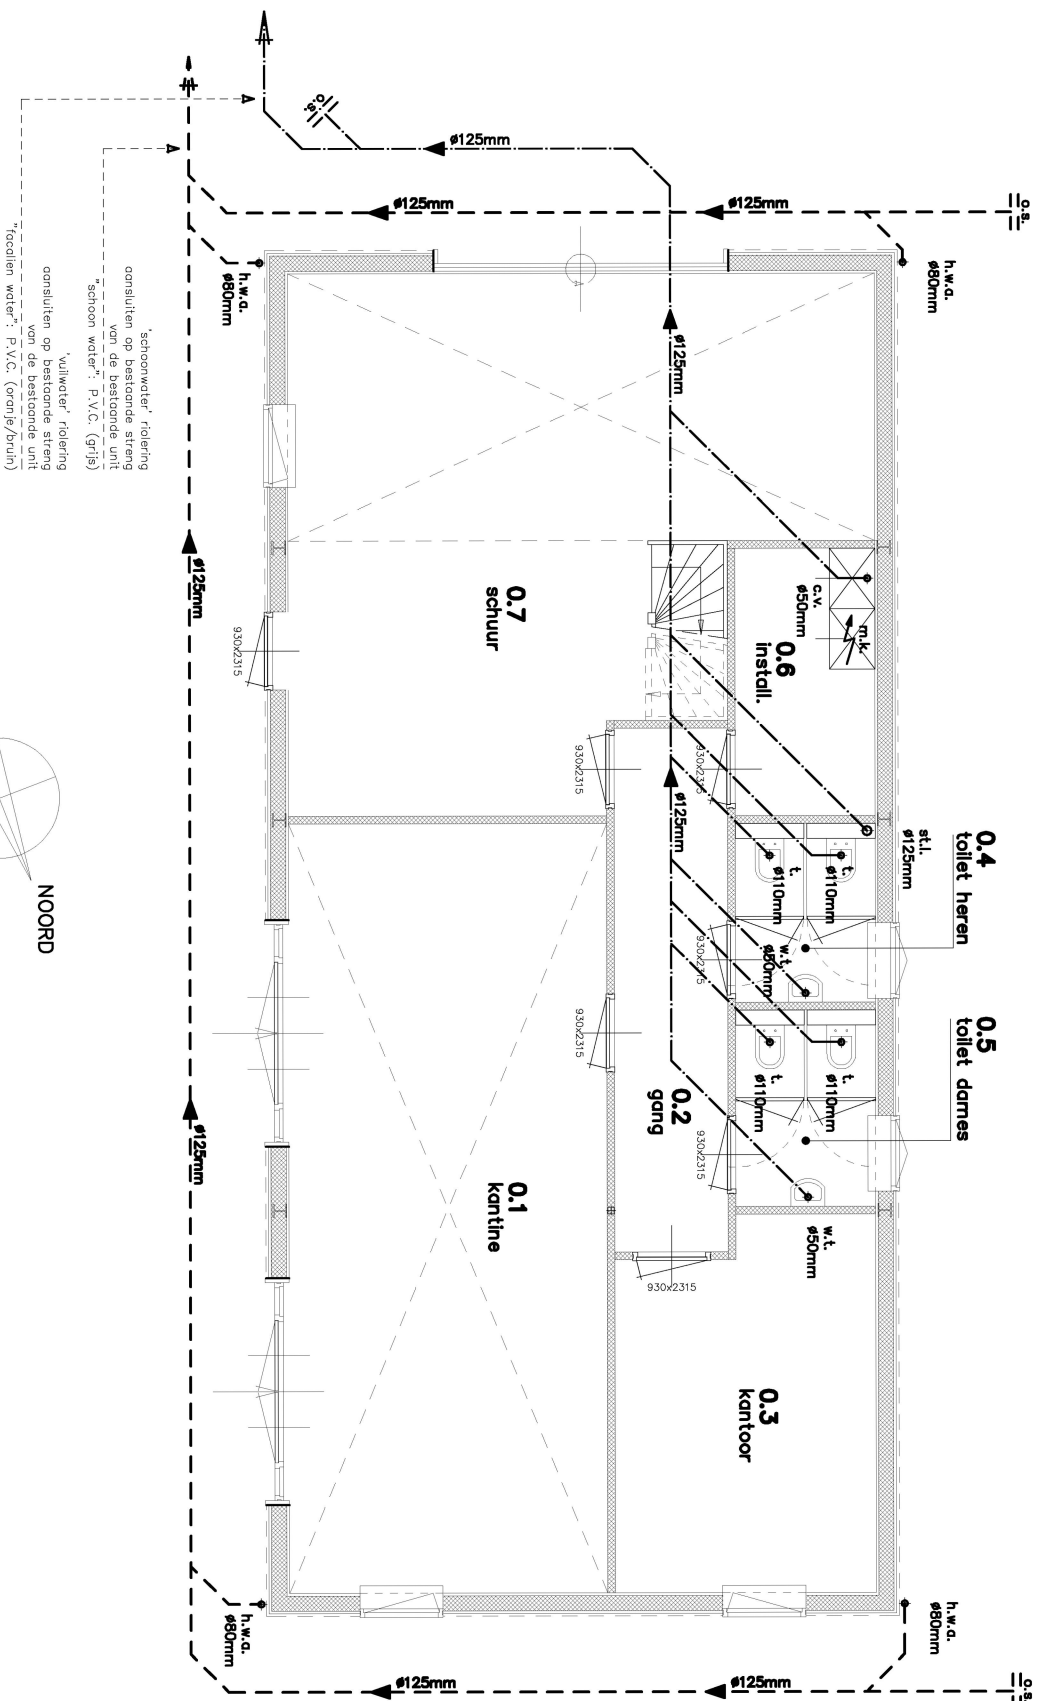

**Renvooi**

- |        |                    |
|--------|--------------------|
| o.s.   | ontstoppingsstuk   |
| h.w.a. | hemelwaterafvoer   |
| st.l.  | standleiding       |
| t.     | toilet             |
| w.t.   | wastafel           |
| c.v.   | condensafvoer c.v. |

**Begane grond**

1:100

**NOOT: LEIDINGVERLOOP & DIAMETERS  
ZIJN SCHEMATISCHE WEERGAVEN.  
E.E.A. DEFINITIEF TE BEPALEN EN BE-  
REKENEN DOOR INSTALLATEUR.**