


Begane grondvloer  
1:50

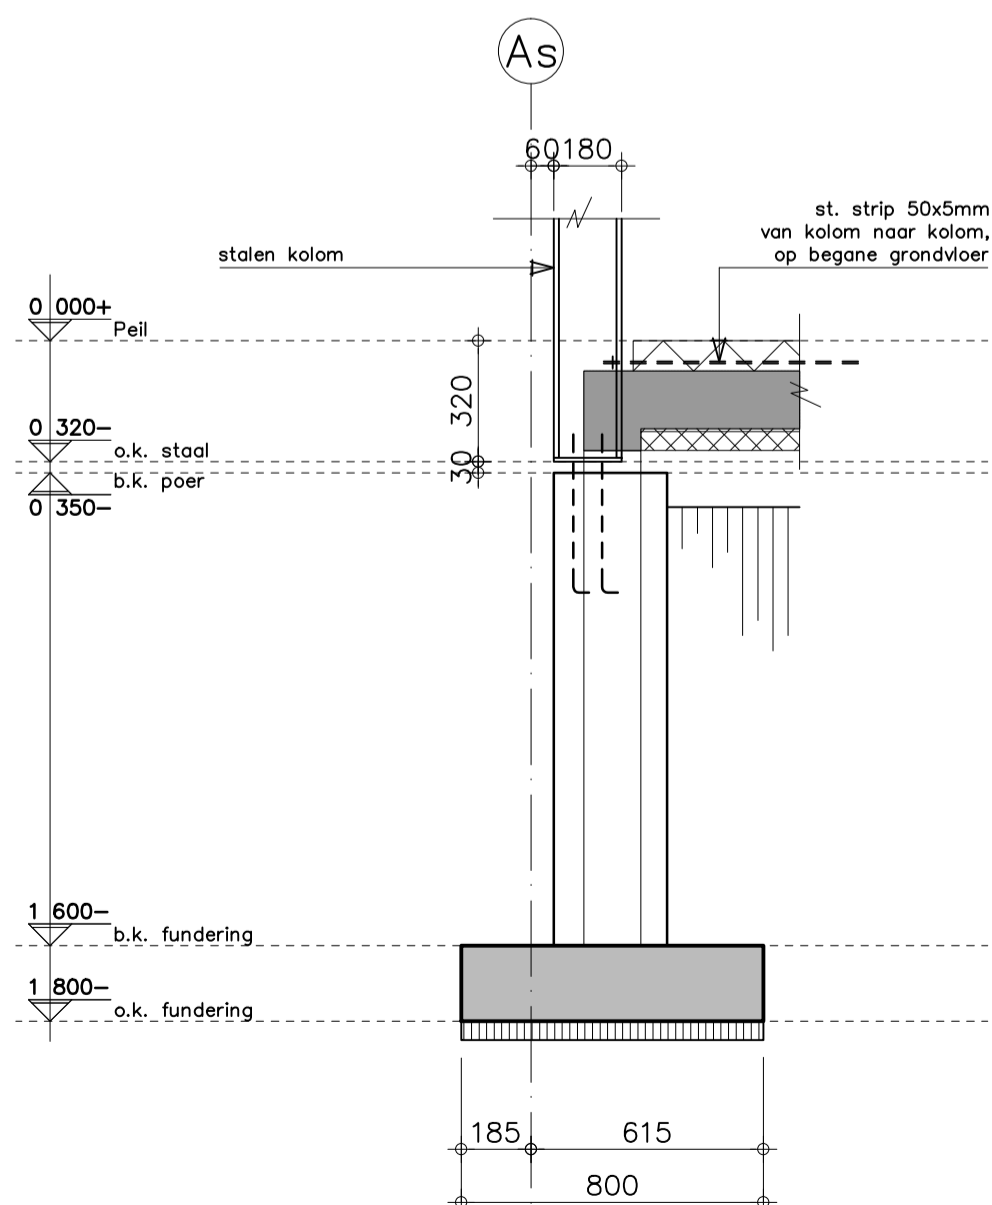

Detail kolomvoet  
1:20

Tekeningen en berekeningen vloeren door vloerleverancier.  
Tekeningen en berekeningen ter goedkeuring voor-  
leggen aan directie.

BEGANE GRONDVLOER		specificaties door leverancier			
BETON STERKTEKLASSE	: C20/25	 aanduiding wapening			
MILIEUKLASSE	: XC2				
GROOTSTE KORRELAFM. (D)	: 31.5 MM	BETONDEKKING VOLGENS NEN6720			
CEMENTSOORT	: CEM III/B 32.5 LH HS	MILIEUKLASSE	PLAAT, WAND	BALK, POER, CONSOLE	KOLOM
MAX. WATERCEMENTFACTOR	: 0,50	XC0	-	-	-
STAALSOORT	: FEB 500	XC1	15	25	30
OPMERKINGEN :		XC2 T/M XC4	25	30	35
BETONWERK:	uitvoering betonwerk volgens NEN6722	OP DE MINIMALE BETONDEKKINGEN IS EEN TOESLAG VAN 5MM VAN TOEPASSING IN GEVAL VAN EEN NABEWERKT OPPERVLAK OF EEN ONCONTROLEERBAAR OPPERVLAK VEREISTE MIN. KUBUSDRUKSTERKTE BIJ ONTKISTEN $\bar{x}_y = N/MM^2$			

Let op, aangegeven springen zijn indicatief.  
Definitieve posities en afmetingen volgens op-  
gave aannemer en installateur.

Overige detailleringen anders dan op deze  
tekening, zie: T04 Bouwkundige details

Tekeningen/berekeningen derden

Alle tekeningen en/of berekeningen van derden dienen ter goedkeuring voor-  
gelegd te worden aan de directie.

ALLE MATEN IN HET WERK CONTROLEREN !!!

Peil = 0.000+, Maaiveld = 0.100-P  
Peil = b.k. afgew. vloer

Behoort bij beschikking  
d.d. 21-11-2016  
nr.(s) ZK16004310  
Medewerker  
Publiekszaken/vergunningen

BEM1604825  
gemeente Steenbergen

2000-2015  
**15 JAAR**  
OOG VOOR DETAIL

REVISIE: \_\_\_\_\_  
0 \_\_\_\_\_  
A \_\_\_\_\_  
B \_\_\_\_\_  
C \_\_\_\_\_

OMSCHRIJVING:  
D.D. 19-05-2016 (VOORLOPIG)  
D.D. 28-05-2016 (T.B.V. OMGEVINGSVERGUNNING)

**OMGEVINGSVERGUNNING**

**KRAAK** BOUWTECHNISCH  
MANAGEMENTBURO B.V.

STOOPWEG 3  
4851 RK  
NIEUW-VOSSEMEER  
TEL. 0167 - 56 05 09  
FAX. 0167 - 56 09 10  
E-MAIL. info@kraakbv.nl

WERKNR. : 16040	PROJECT: NIEUWBOUW VAN EEN KANTINE	TEK. NR.:
SCHAAL : 1:100	A.D. KROMMEWEG (ONG.)	<b>T08</b>
AFM. : A1	TE STEENBERGEN	
GET. :	OPDR.GEVER:	BEGANE GRONDVLOER
GEC. :		Copyright © Kraak Bouwtechnisch Managementburo BV