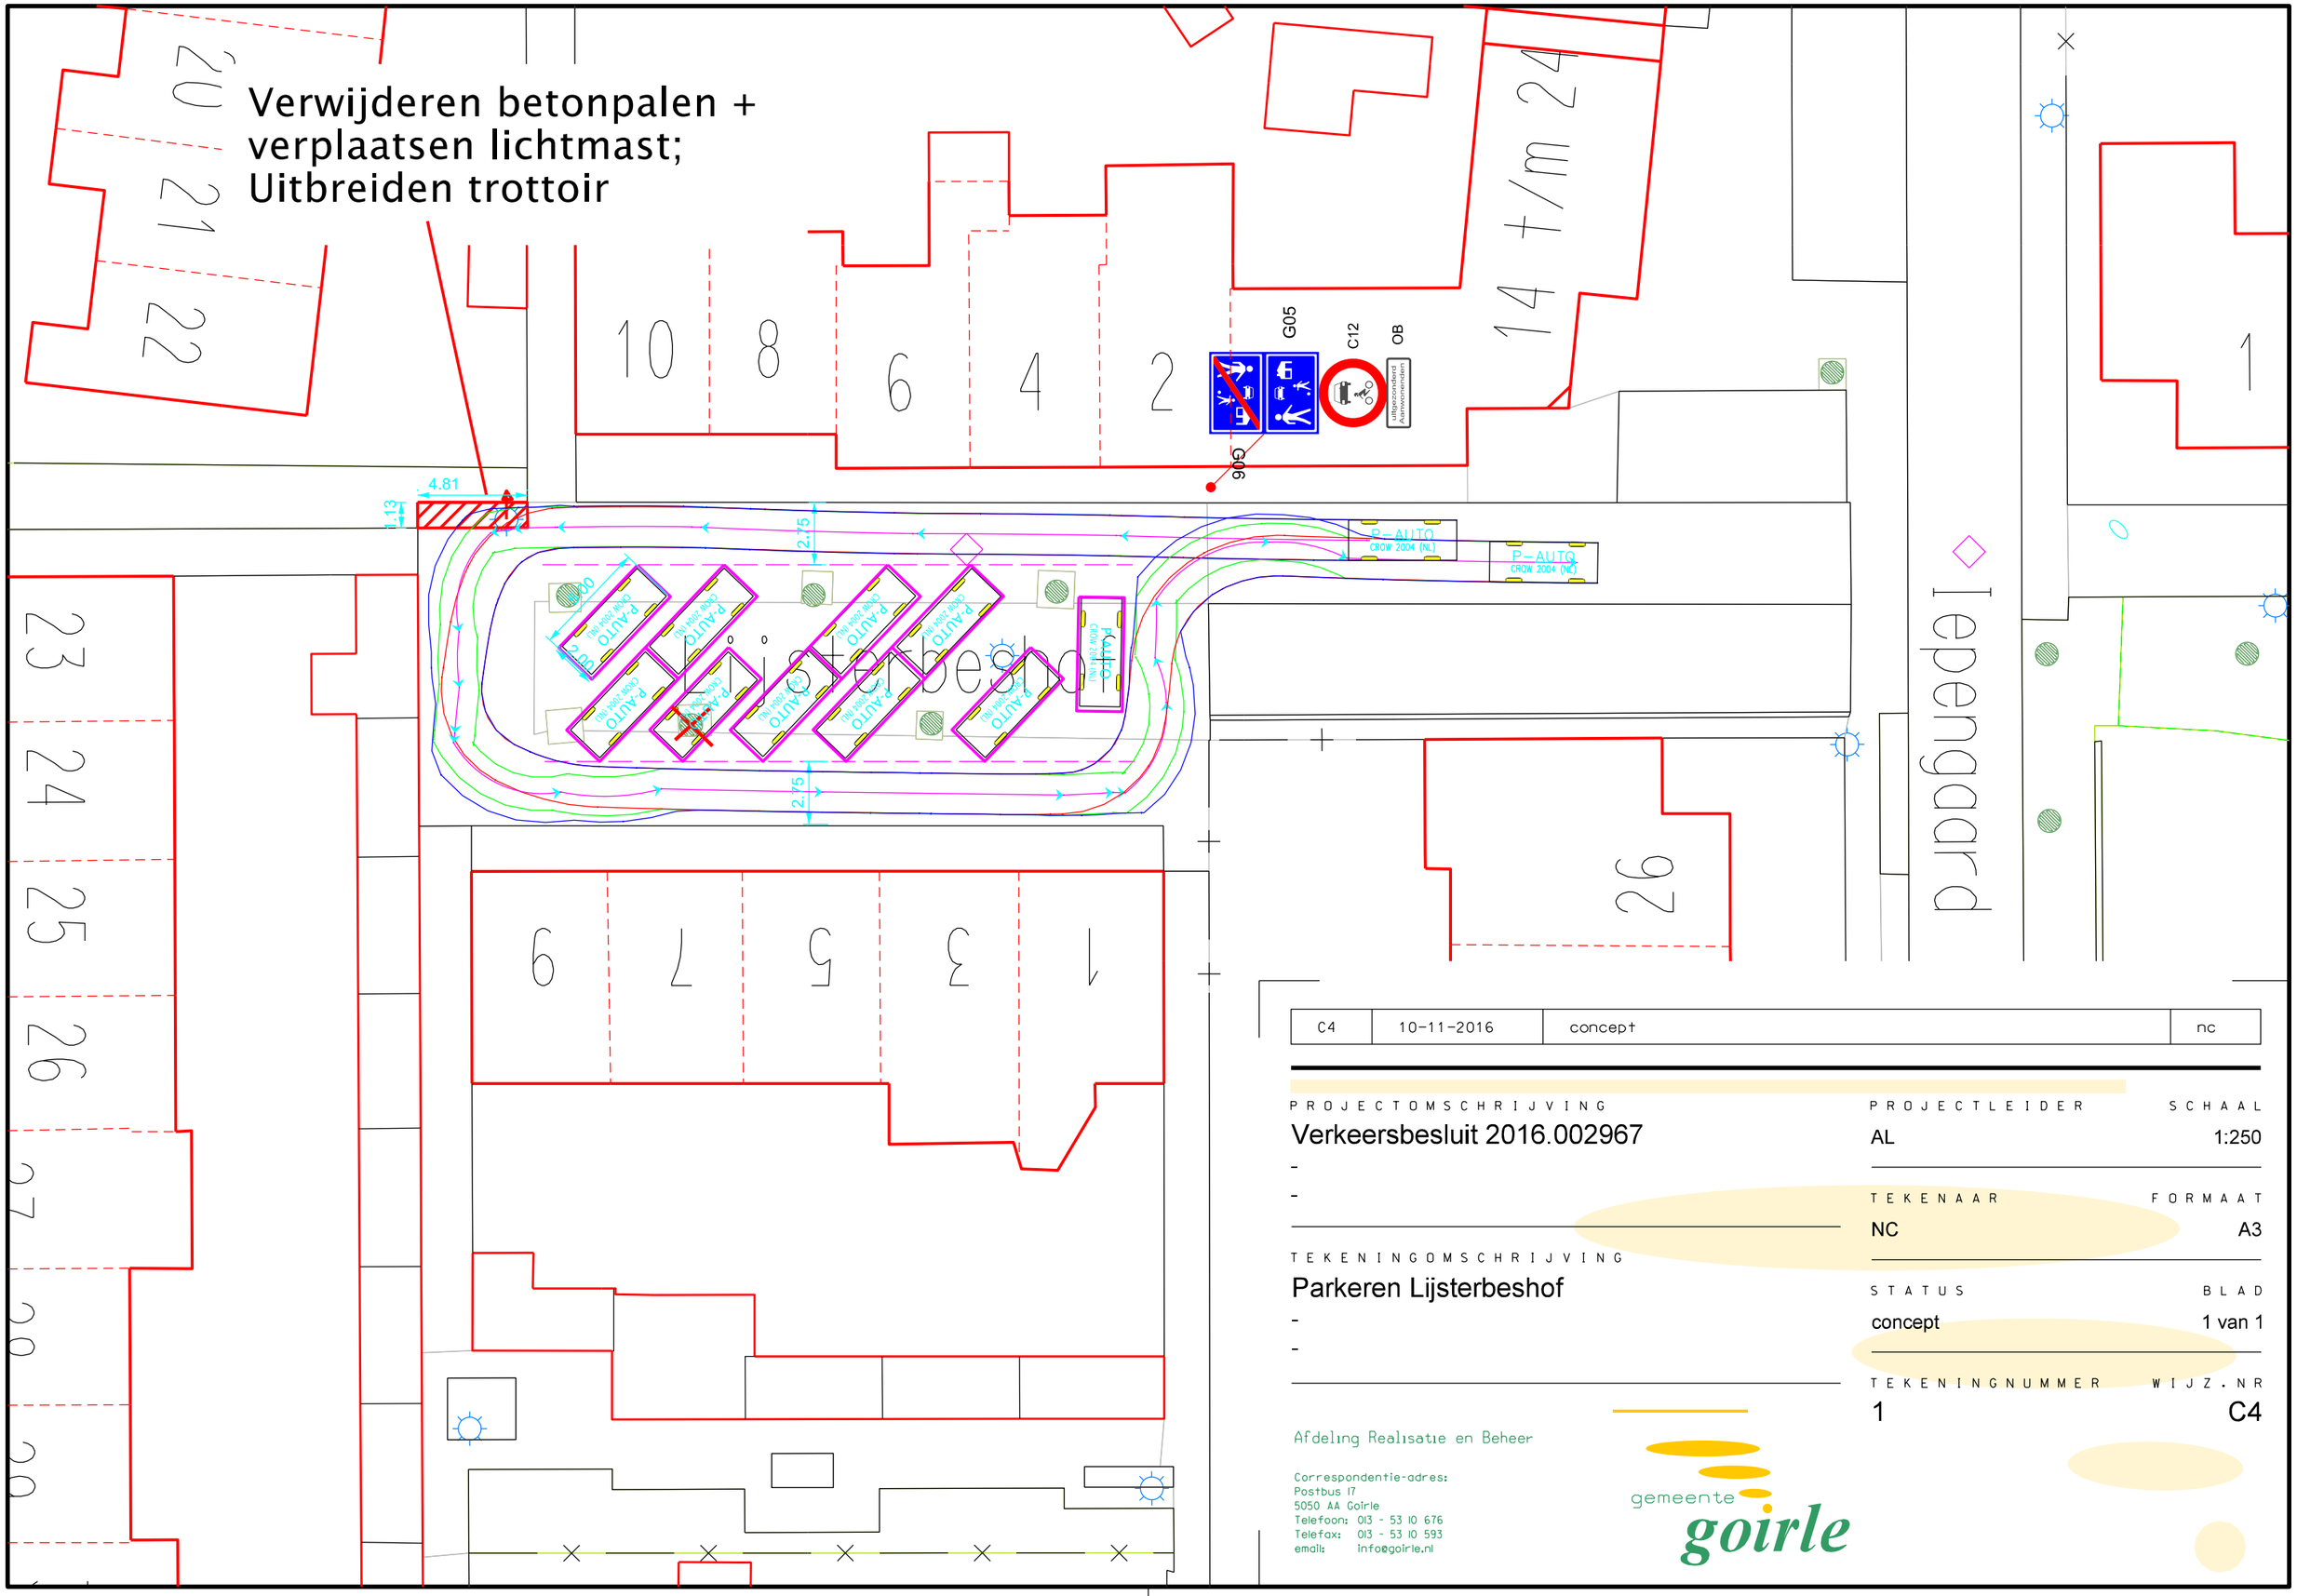

C4	10-11-2016	concept	nc

PROJECTOMSCHRIJVING
Verkeersbesluit 2016.002967
-
-

TEKENINGOMSCHRIJVING
Parkeren Lijsterbeshof
-
-

PROJECTLEIDER
AL

SCHAAL
1:250

TEKENAAR
NC

FORMAAT
A3

STATUS
concept

BLAD
1 van 1

TEKENINGNUMMER
1

WIJZ.NR
C4

Afdeling Realisatie en Beheer

Correspondentie-adres:
Postbus 17
5050 AA Goirle
Telefoon: 013 - 53 10 676
Telefax: 013 - 53 10 593
email: info@goirle.nl

gemeente goirle