




Voorgevel

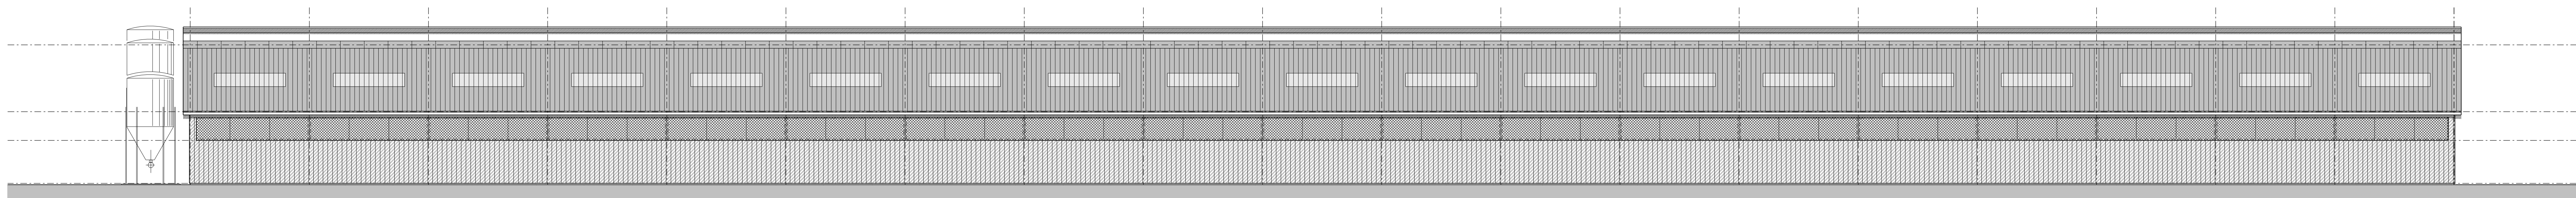


Linkerzijgevel

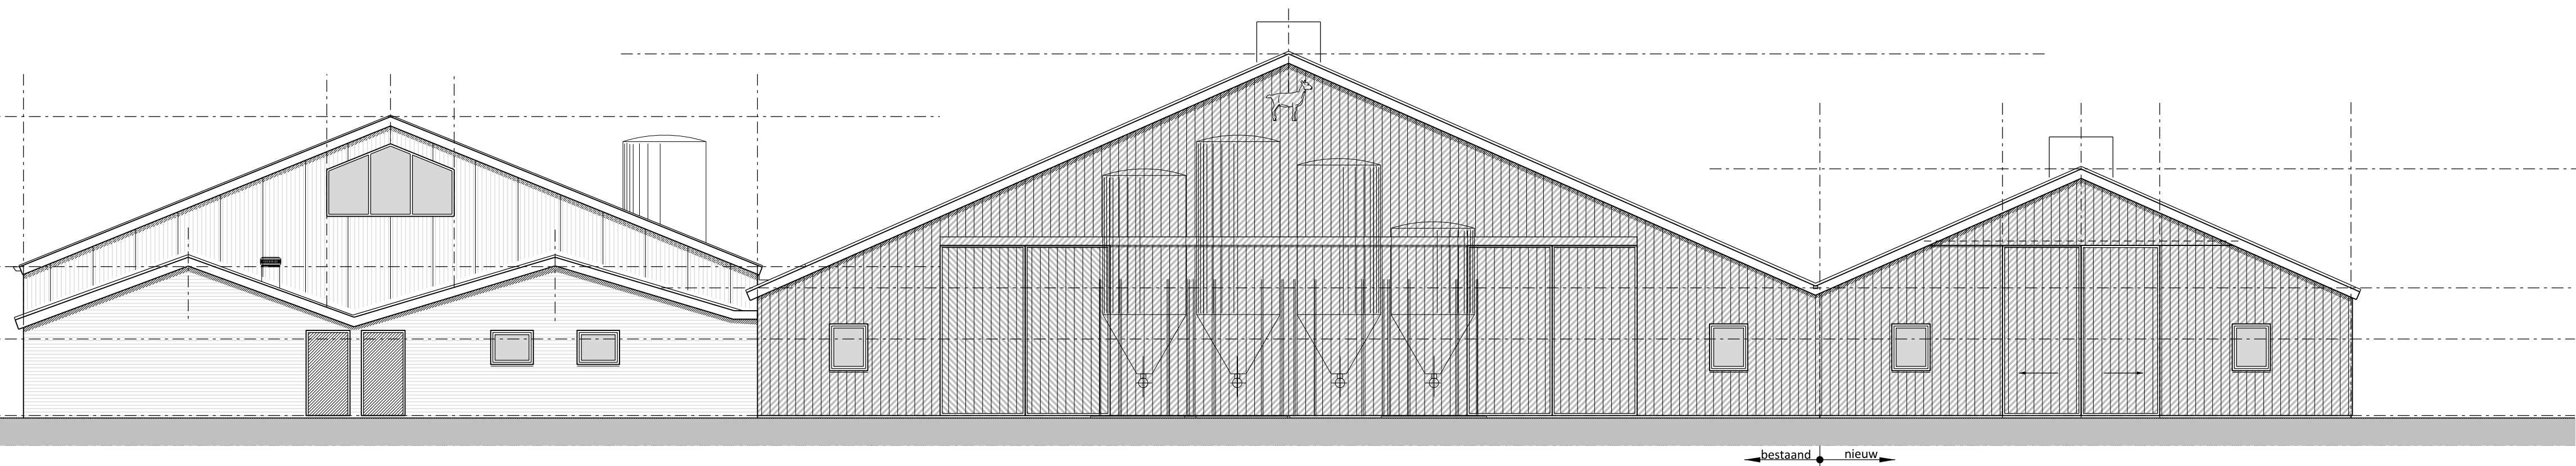

Achtergevel

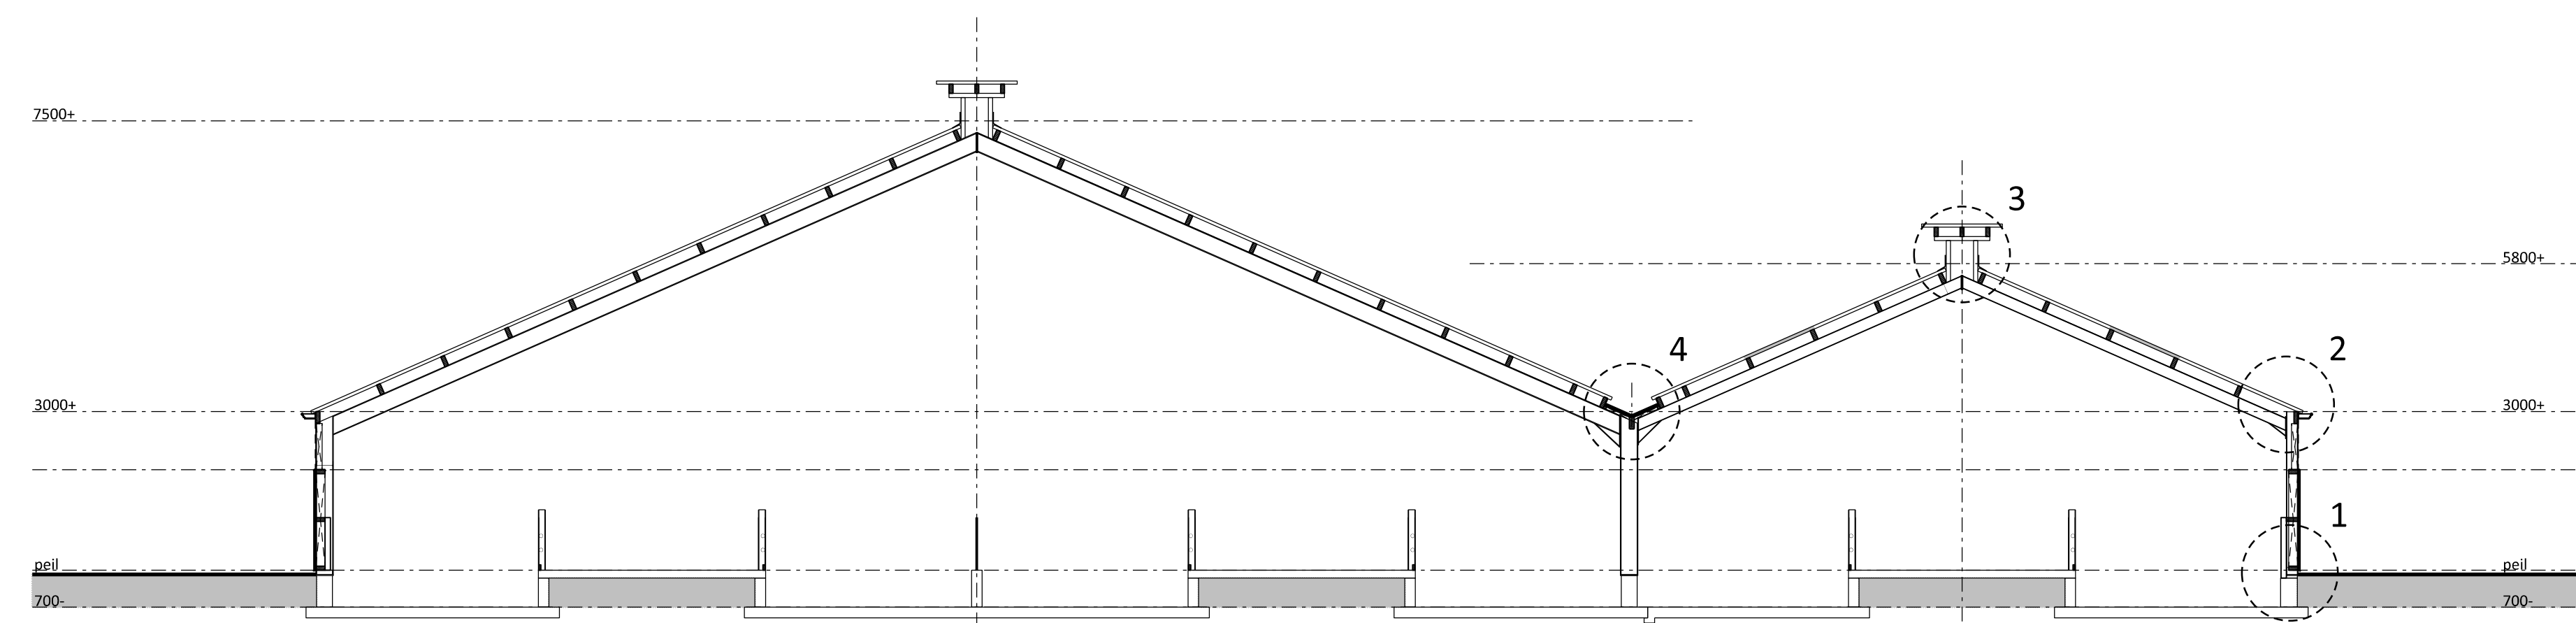

Doorsnede A-A

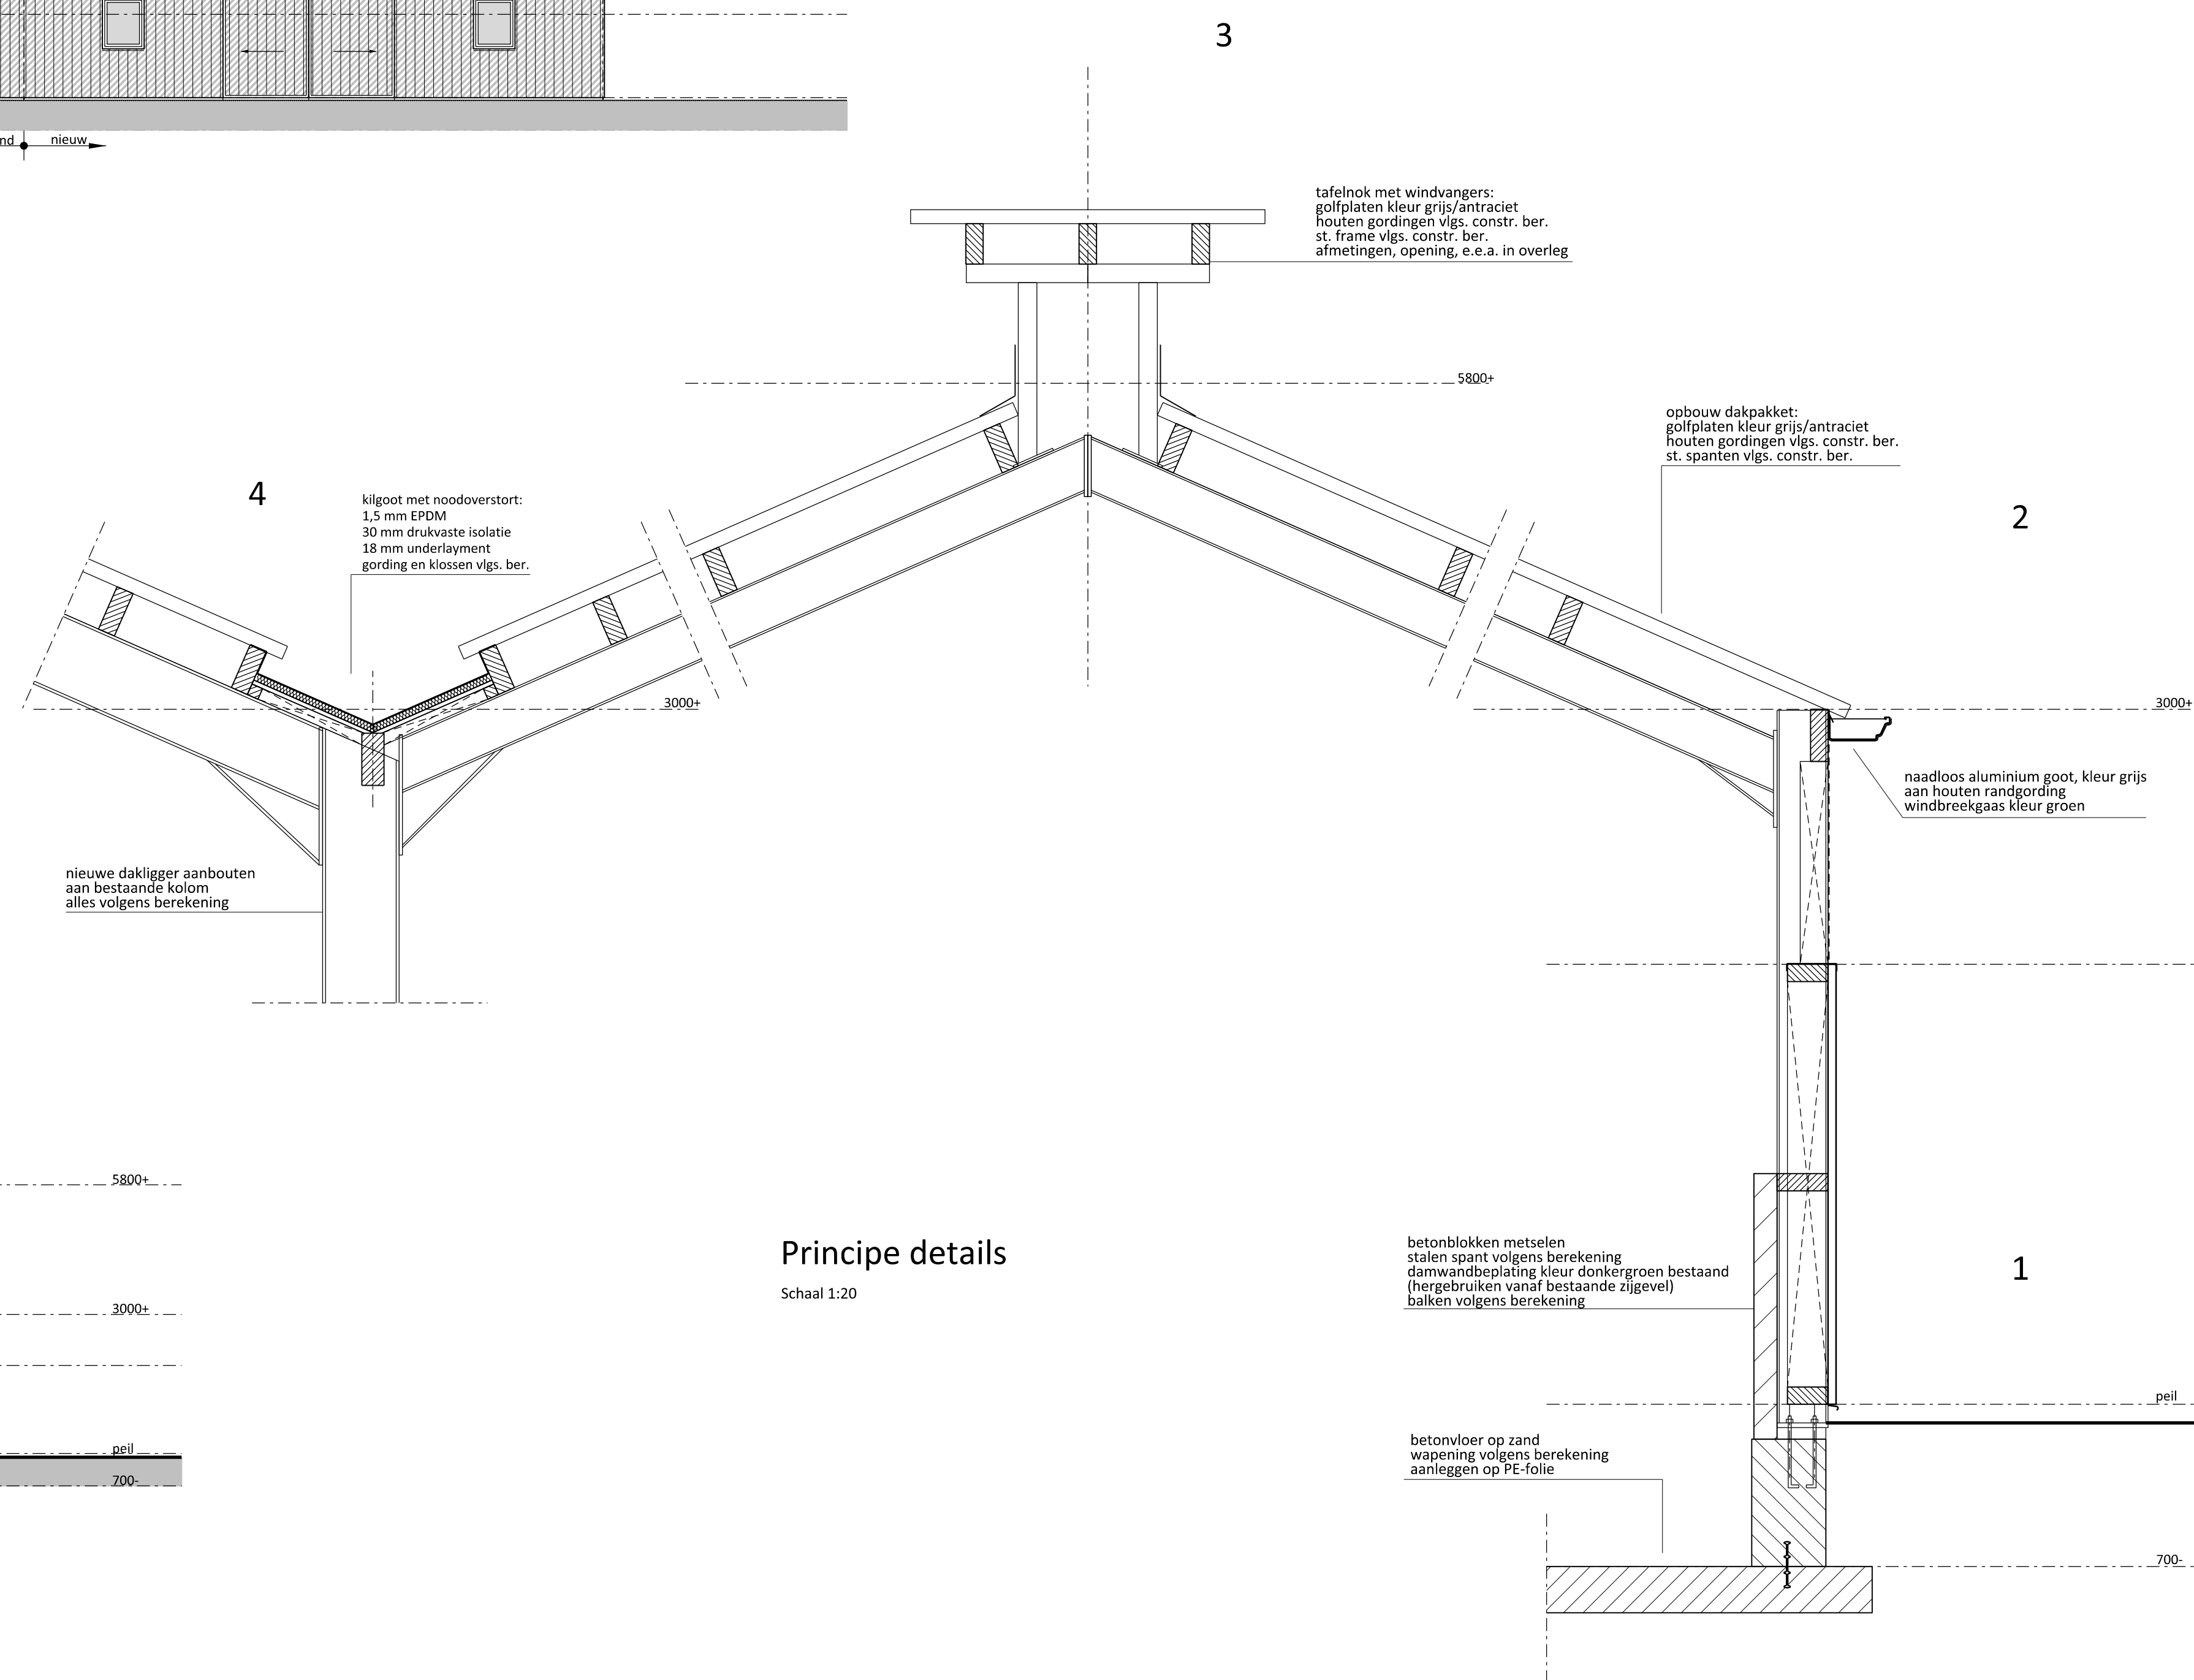


Principe details
Schaal 1:20

Legenda materialen en kleuren

Onderdeel:	Materiaal:	Kleur:
gevelbekleding	damwandbeplating	donkergroen
ramen/kazijnen	kunststof	gebroken wit
dakbedekking	golflaten	antraciet/grijs
lichtplaten dak	acrylaat	transparant
dalgoot	naadloos aluminium	grijs
windveren/dekstukken	geret staalplaat	gebroken wit
windbreekgaas	kunststof	groen
schuldeuren	sandwich/damwandbeplating	donkergroen

Kleuren en materialen zoveel mogelijk als bij bestaande stal!

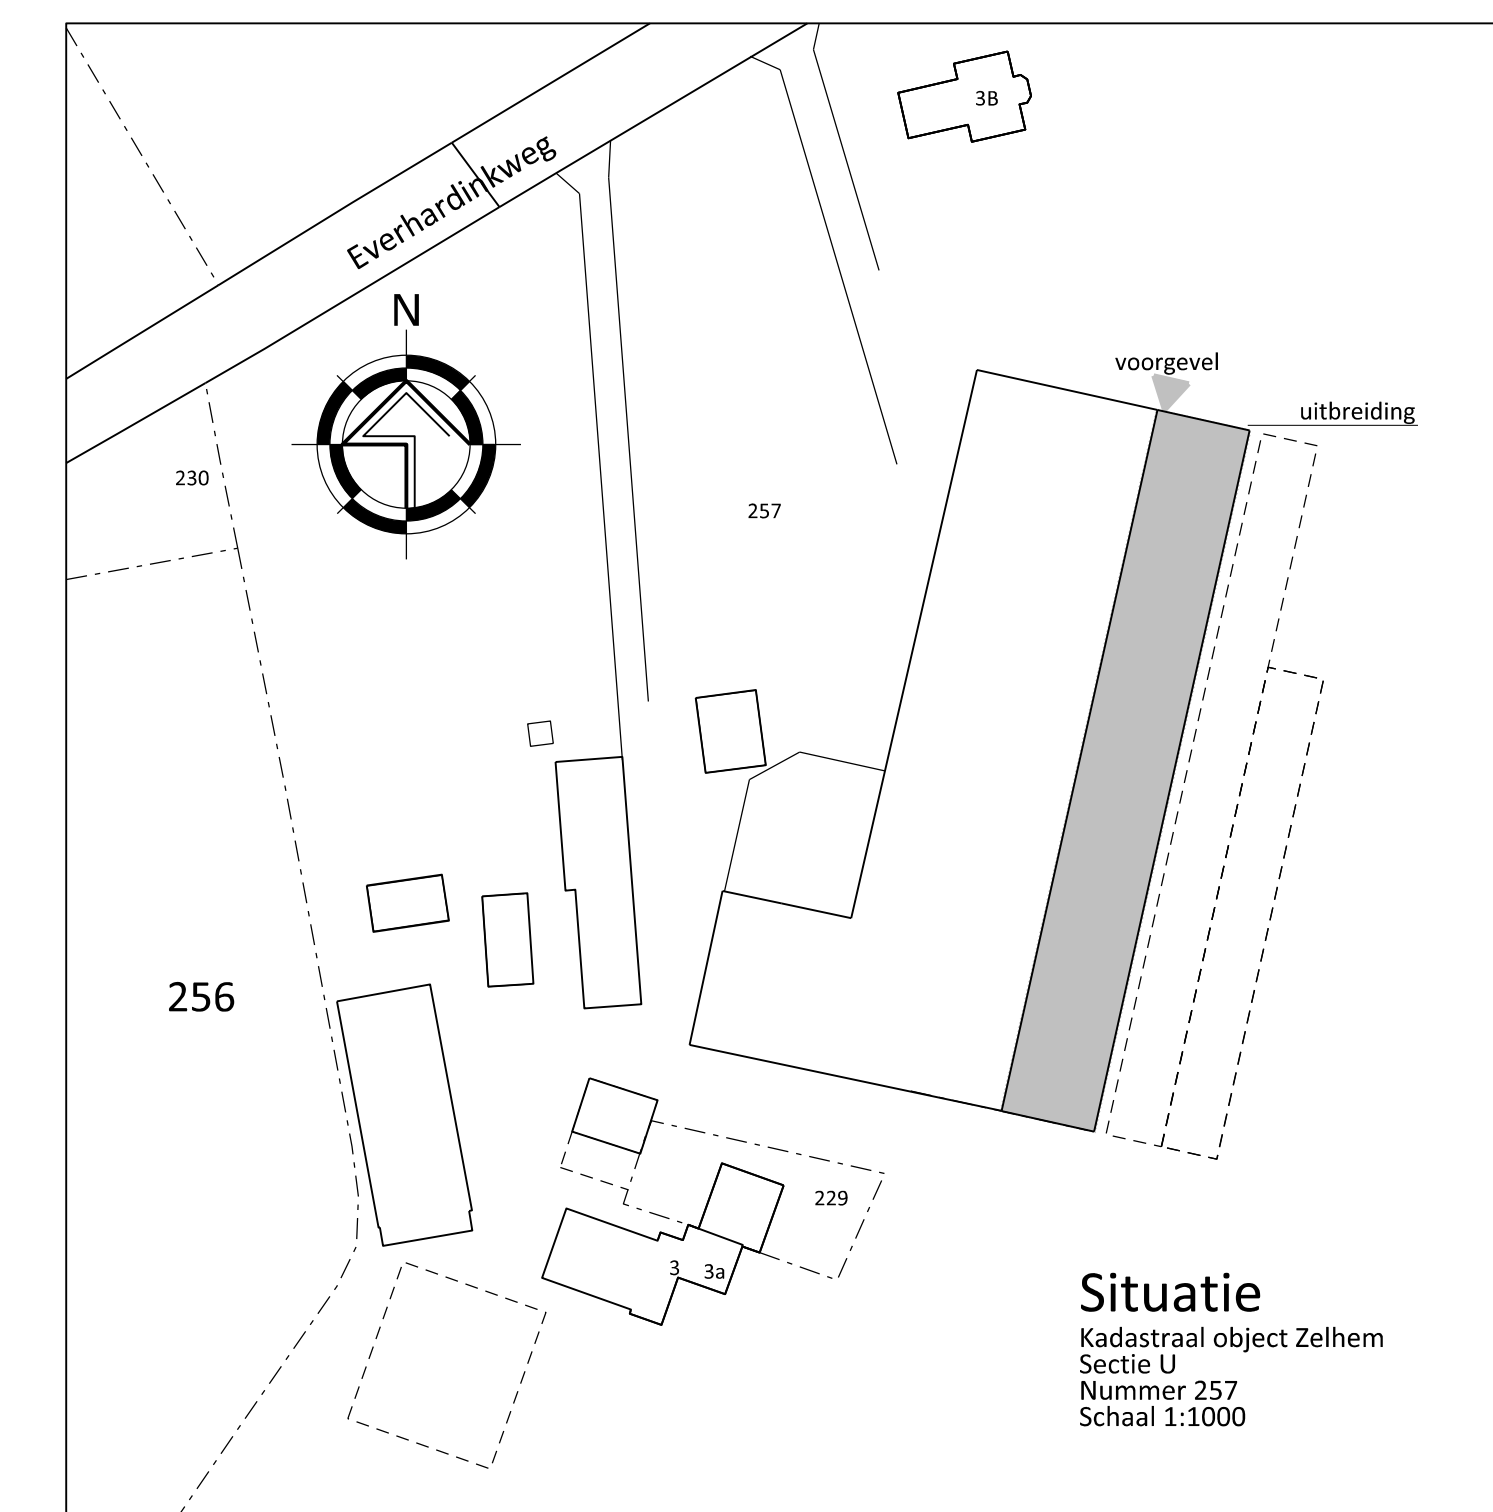

Maatvoering in het werk opmeten en controleren

Onderdeel:	Aanvraag omgevingsvergunning (uitbreiding geitenstal)
Opdrachtgever:	Roekevisch H.J.R. en D.C. en Roekevisch-Hukker A.H. Everhardinkweg 3a 7021 MP ZELHEM



TEKENING NO.:	Datum: 18-03-2016 Schaal: 1:100 Get.: RIP/EG	WERKNUMMER: BO-ROEKEV1
---------------	--	---------------------------