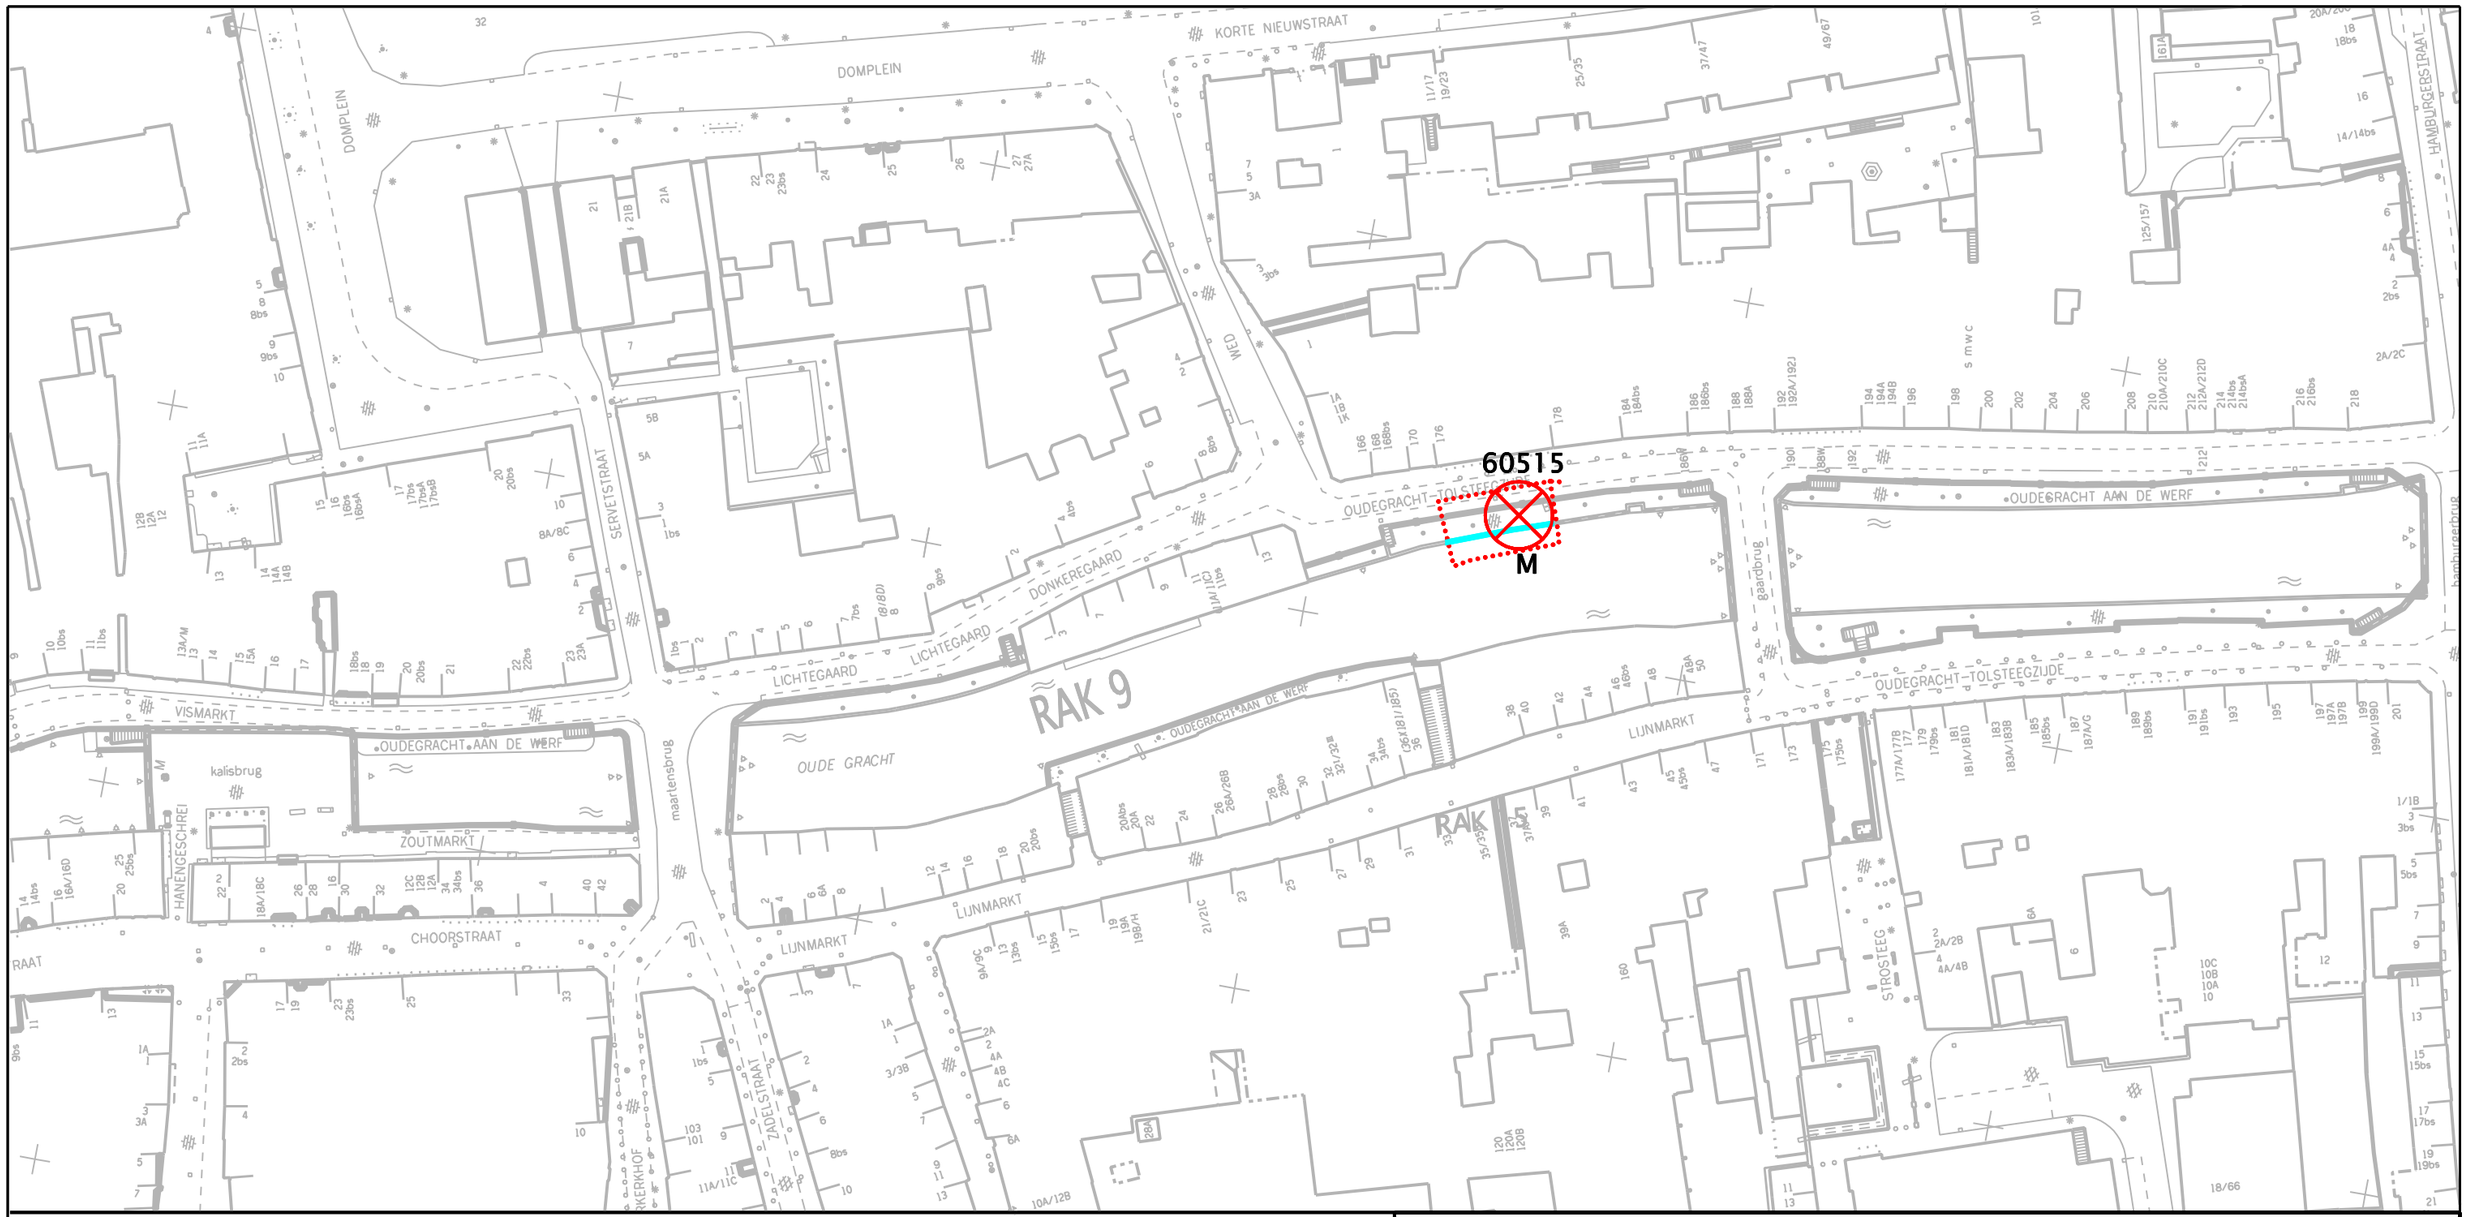

LEGENDA

- Bestaande situatie
- Toekomstige situatie
- Werkgrens
- Vellen boom

Stadsbedrijven

Gemeente Utrecht

Opdrachtgever Gemeentebestuur van Utrecht	Schaal 1: 800	Formaat A3
	Beheer --	Bestek n.v.t.
Project Oudegracht RAK 9 Oost	Projectnummer 141.2002.05	Status Definitief
	Tekeningnummer 2142.03.SI-3	Datum 4-10-2016 Versie
Onderdeel Veltekening	Getekend A.Tanis	
	Getoetst SI-SO	
	Vrijgegeven C. Kars	

Stadsingenieurs
Bezoekadres Stadsplateau 1, Utrecht
Postadres Postbus 8375, 3503 RJ Utrecht
Telefoon 030 - 286 4323 Fax 030 - 286 4348
www.utrecht.nl

W:\SW\IBU\Proj SW-Stedelijk Beheer.2002.99 Alg. Walmuren Comm\00 Basisdocumenten Hoofddocumenten\Bomen\Velaanvraag RAK 9

...\kaderRAK9Oost.dgn 4-10-2016 10:22:34