

Kapplan
1:50

← = overspanningsrichting
geïsoleerde dakplaat
Unilin SW plus unigreen
12-3 Rc. 6,0

Renvooi

- Staalbehandeling binnenstaal: stralen en lasmenie
- Staalbehandeling in het zicht komend binnenstaal: stralen + coaten
- Staalbehandeling lateien en buitenstaal: thermisch verzinken vgs. NEN 1275.
- Staalbehandeling in het zicht komend buitenstaal: thermisch verzinken vgs. NEN 1275.
- Thermisch verzinken vgs. geldende NEN-normen en voorschriften.
- Voor behandeling reinigen, vet, roest en was huid verwijderen.
- Beschadigingen bijwerken
- Stalen onderdelen onder Peil extra behandelen met Sika Inertol (o.g.).
- Dilatatievoegen in metselwerk volgens opgave leverancier steenachtige materialen.
- Indeling van rioleringen zijn onder voorbehoud, e.e.a. in afwachting op definitieve indelingen van de diversen ruimtes.
- Vloer t.p.v. stalen kolommen uitsparen.
- Stellingen d.m.v. krimparme mortel
- Staalkwaliteit S235
- Boutenkwaliteit 8.8 (glans verzinkt)
- Ankerkwaliteit 4.6
- Lassen minimaal a=4mm
- Houkwaliteit C18
- Binnenmetselwerk: kalkzandsteen

Tenzij anders vermeld: zie tevens bijbehorende statische berekening.

← = overspanningsrichting constructieonderdeel

Werkplaatstekeningen, detailberekeningen alsmede ankerplan te verzorgen door staalleverancier. Tekeningen + berekeningen voorleggen aan directie.

Overige detailleringen anders dan op deze tekening, zie: T04 Bouwkundige details

Tekeningen/berekeningen derden

Alle tekeningen en/of berekeningen van derden dienen ter goedkeuring voor-gelegd te worden aan de directie.


ALLE MATEN IN HET WERK CONTROLEREN !!!

Peil = 0.000+, Maaiveld = 0.100-P
Peil = b.k. afgew. vloer


Behoort bij beschikking
d.d. 21-11-2016
nr.(s) ZK16004310
Medewerker
Publiekszaken/vergunningen

[Handwritten signature]

BEM1604827
gemeente Steenbergen

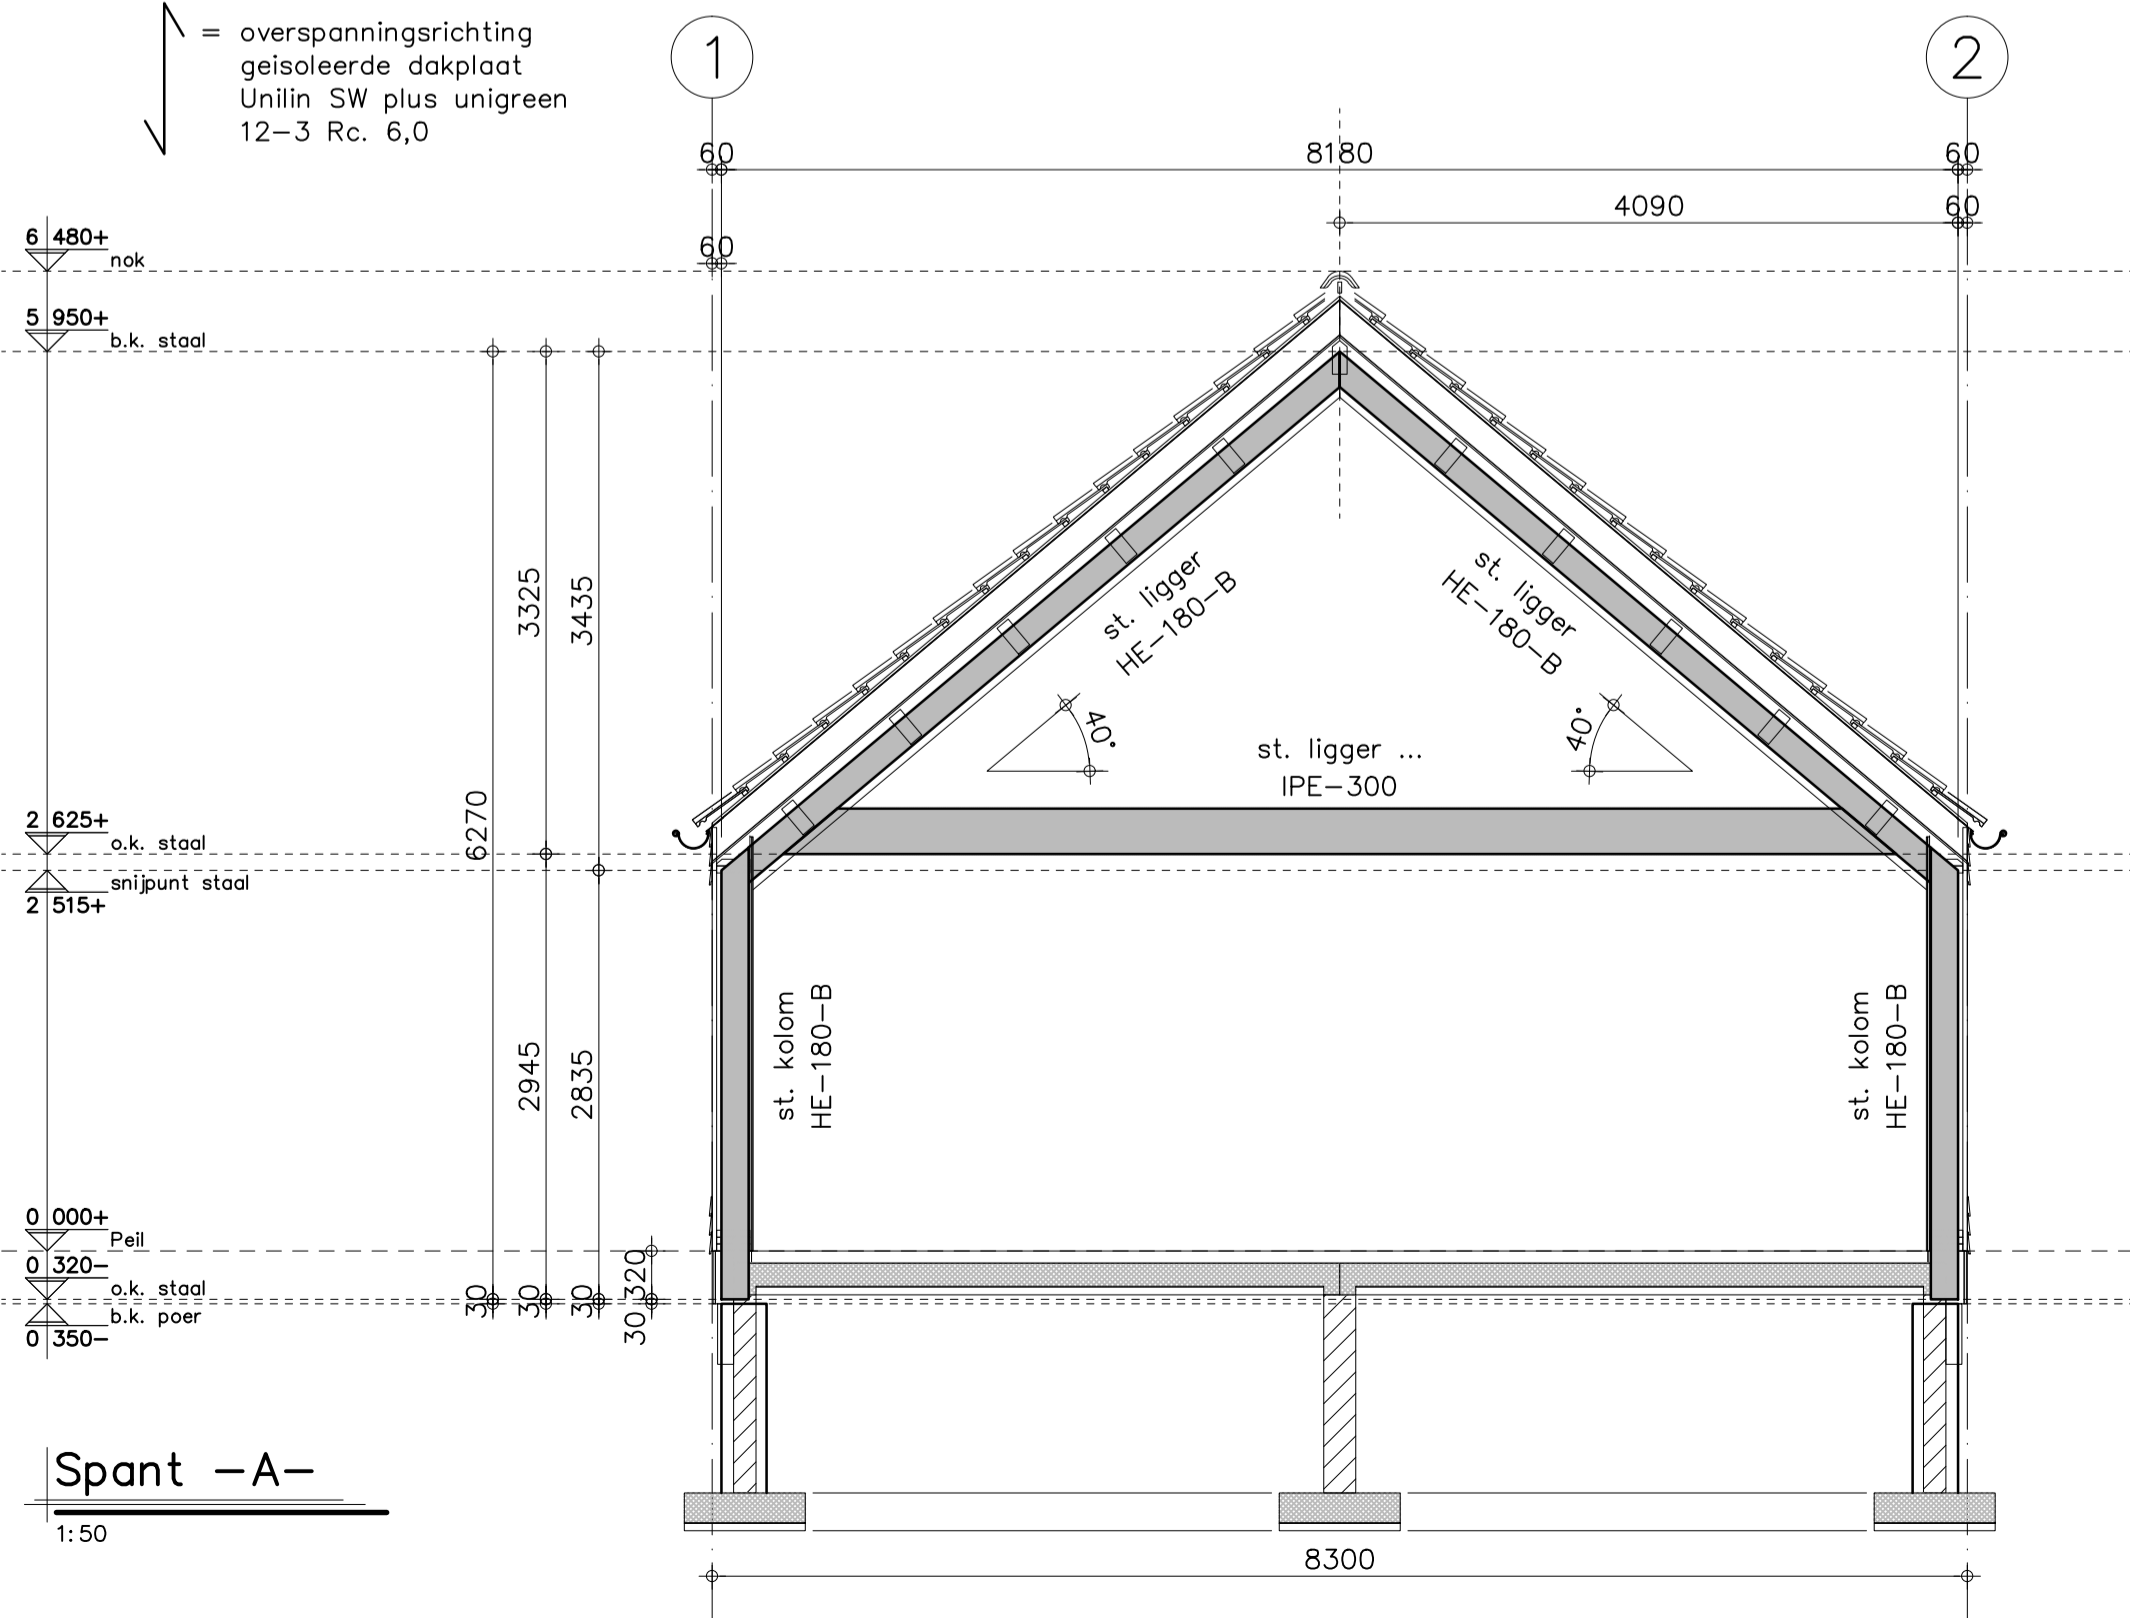

Spant -A-
1:50

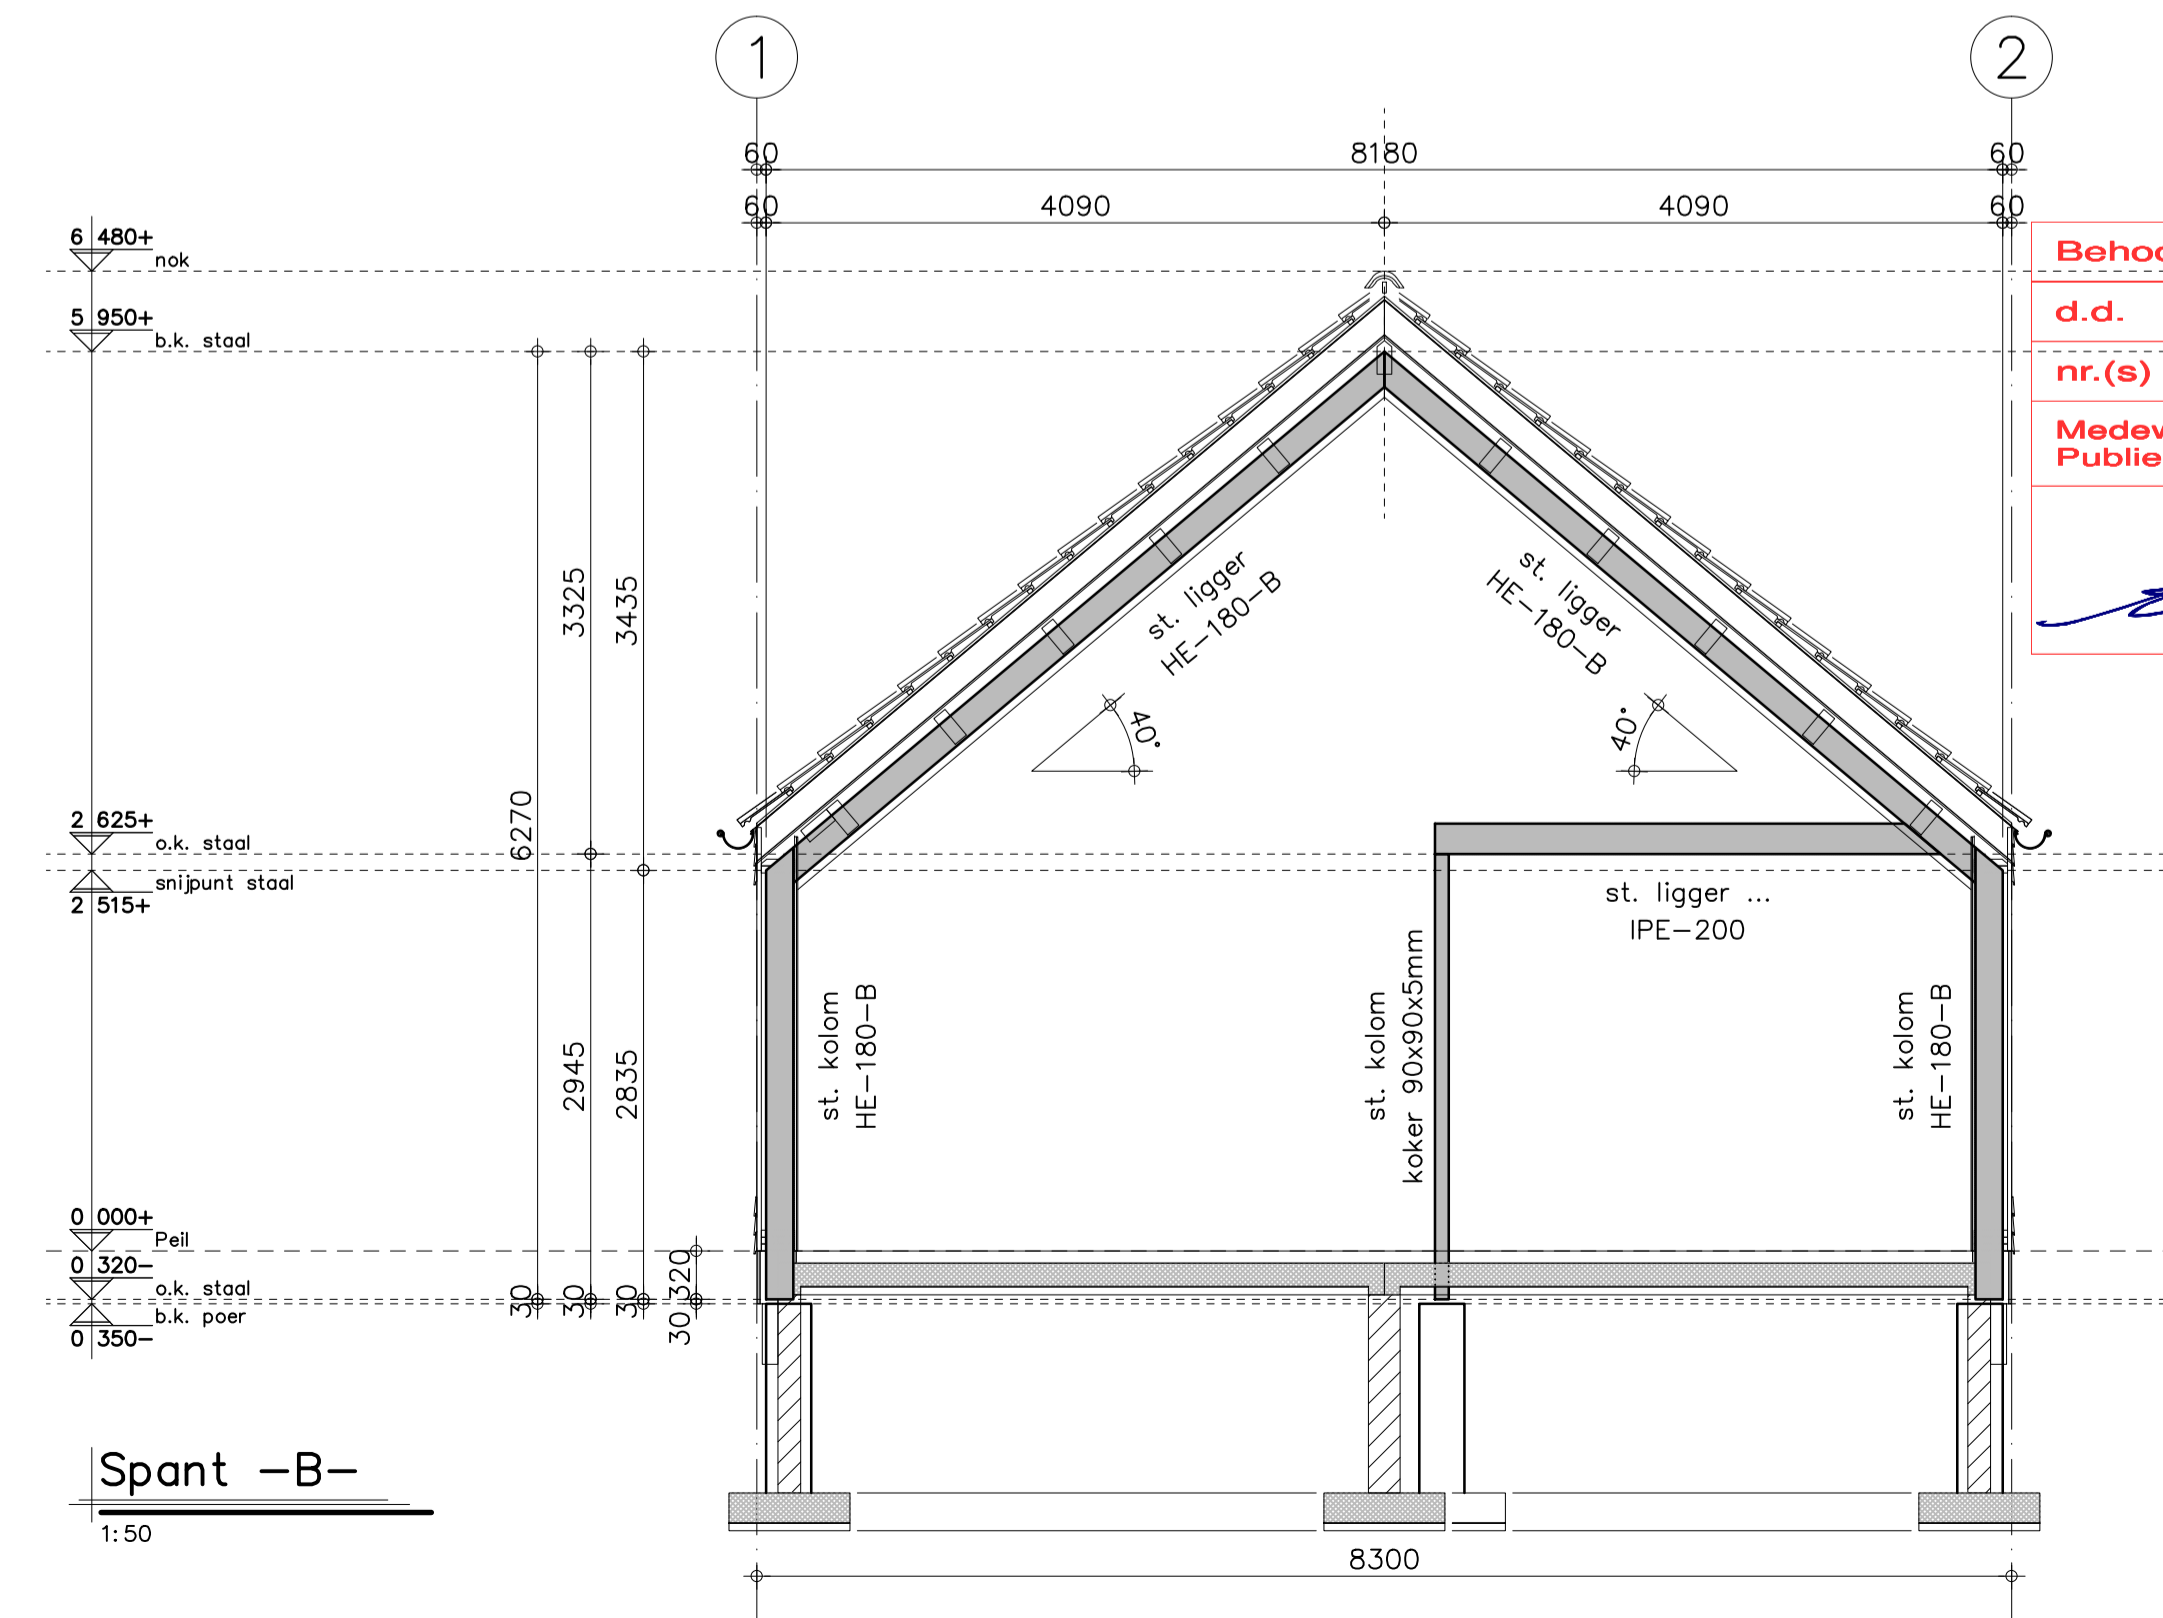

Spant -B-
1:50

REVISIE:	OMSCHRIJVING:
0	D.D. 19-05-2016 (VOORLOPIG)
A	D.D. 26-05-2016 (T.B.V. OMGEVINGSVERGUNNING)
B	
C	



WERKNR. : 16040	PROJECT: NIEUWBOUW VAN EEN KANTINE	TEK. NR.:
SCHAAL : 1:100	A.D. KROMMEWEG (ONG.)	T10
AFM. : A1	TE STEENBERGEN	
GET. :	OPDR.GEVER:	
SEC. :		
	KAPPLAN	