


Larssen 604 met dubbele plank tegelijk aanbrengen

Bouwkuip
schaal 150

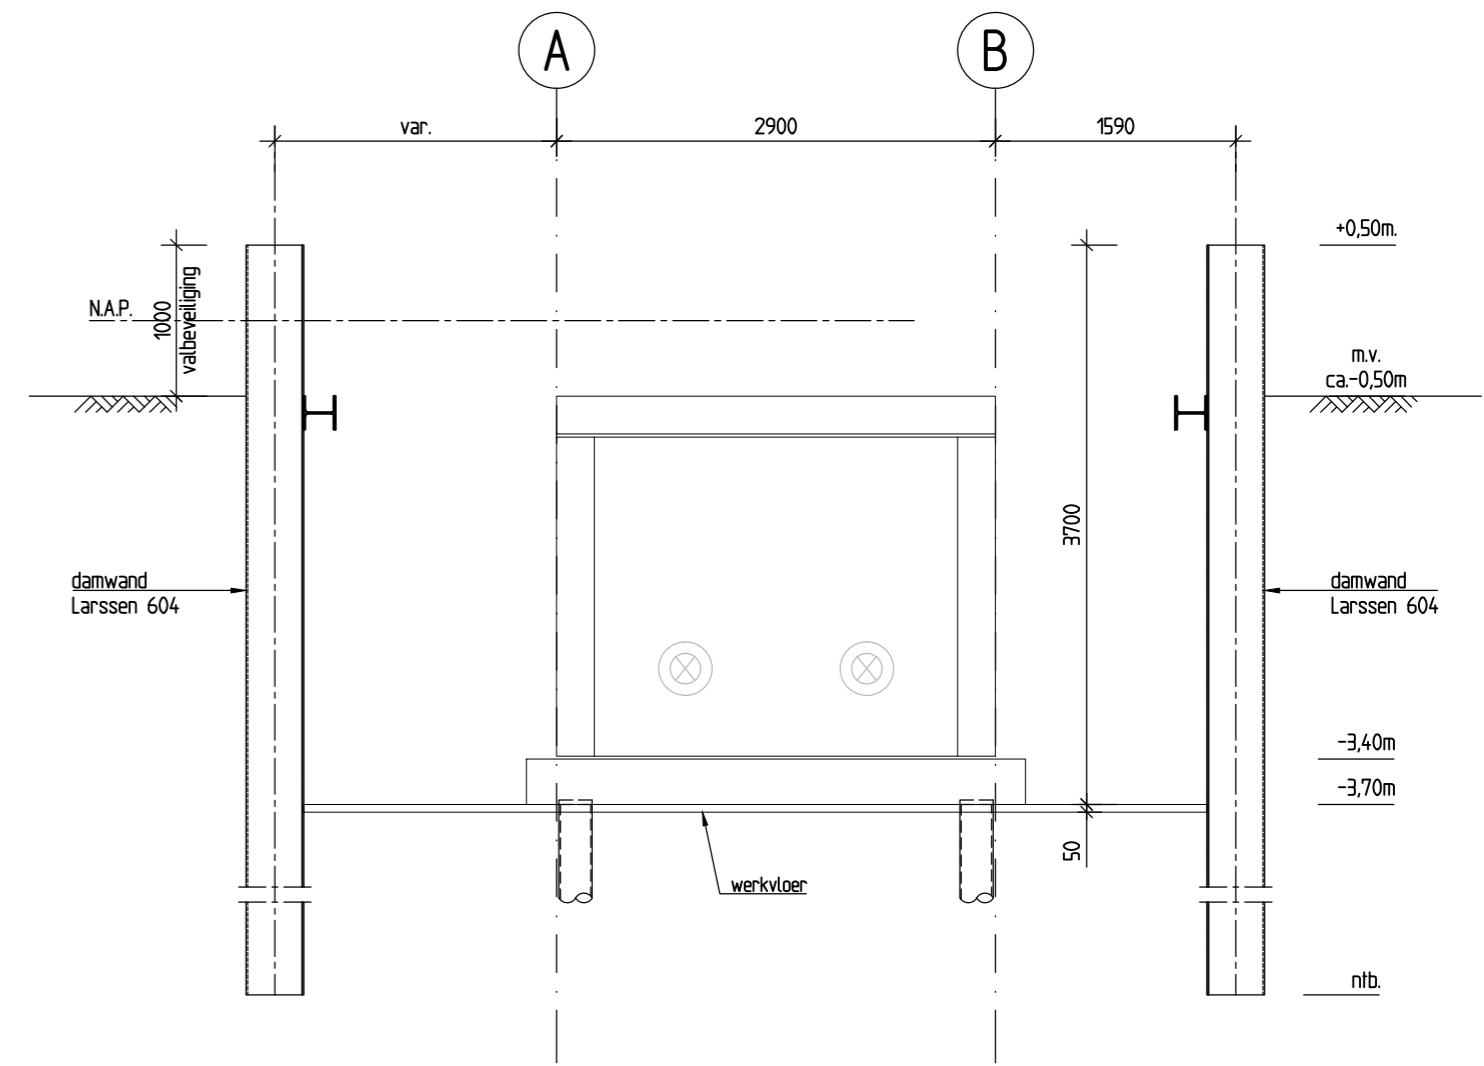

Dsn. 1-1
schaal 150

OPMERKINGEN

- Maatvoering in mm, tenzij anders vermeld
- Maatvoering in het werk te controleren
- Hoogtematen in m. t.o.v. NAP


STAALCONSTRUCTIE

- staalkwaliteit : damwanden S240 GP; gordingen S235 JRG2; S275 (kokers/buizen)
- staalkwaliteit bouten : 8.8
- staalkwaliteit ankers : 8.8
- lassen a-min : 5 mm
- verbindingen :

De Kuiper Noordeloos B.V.

aannemersbedrijf

Industrieterrein Middenweg
Middenweg 7, Noordeloos
Tel. 0183 40 6000 / Fax. 0183 40 6010

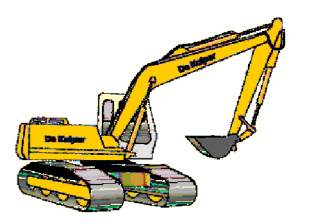

Gemaal Nieuwegeweg te Hardinxveld-Giessendam

 <p>Postbus 2 2965 ZG Nieuwpoort T: 0184-602266 F: 0184-602838 E: info@denboercci.nl W: www.denboercci.nl</p>	Getekend : MHO / 14-10-2016	wijz. A : /
	Controle :	wijz. B : /
	Gez. PL : GJB	wijz. C : /
	Schaal : zie tek.	wijz. D : /
	Formaat : A2	wijz. E : /
Besteks-/berekeningnummer : 2211-01(v1)		

Bouwkuip Gemaal

Voorlopig Ontwerp	Status : voorlopig	2211-3001	0
-------------------	--------------------	-----------	---

Niets van deze tekening mag worden openbaar gemaakt, dan wel vervoerd/voudigd zonder schriftelijke toestemming van de uitgever of opdrachtgever