



Palenplan
schaal 1:50

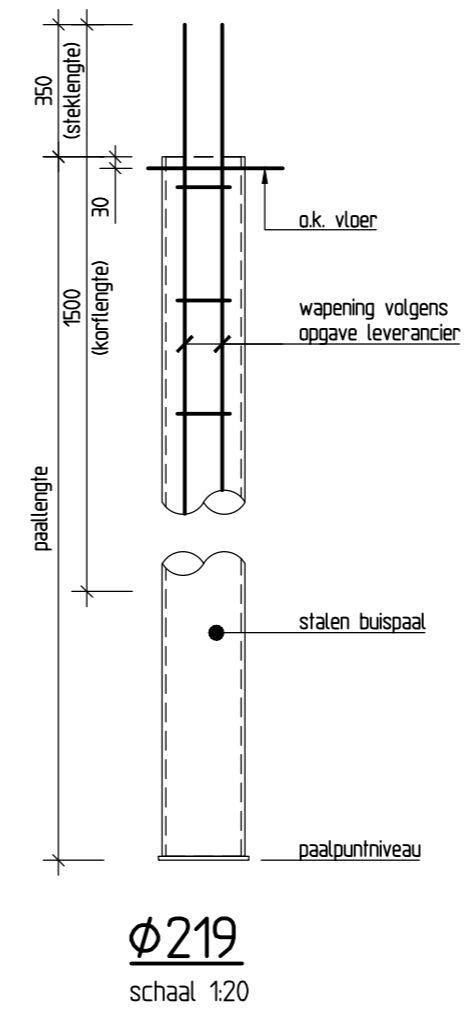

▼ Sondering D1 Im D12 opgesteld door: Wiba Grondmechanica project nr. WN-24793 dd. 27-11-2015

RENVOOI STALEN BUISPALEN						
MERK	AFMETING	AANTAL	O.K. FUNDERING	PAALPUNTNIVEAU	PAALLENTE	PAALDRAAGVERMOGEN (Fr _{netto,d})
	$\phi 219/229$	8 st.	-3,20m. N.A.P.	-,m. N.A.P.	-, m	.. kN
TOTAAL		8 st.				

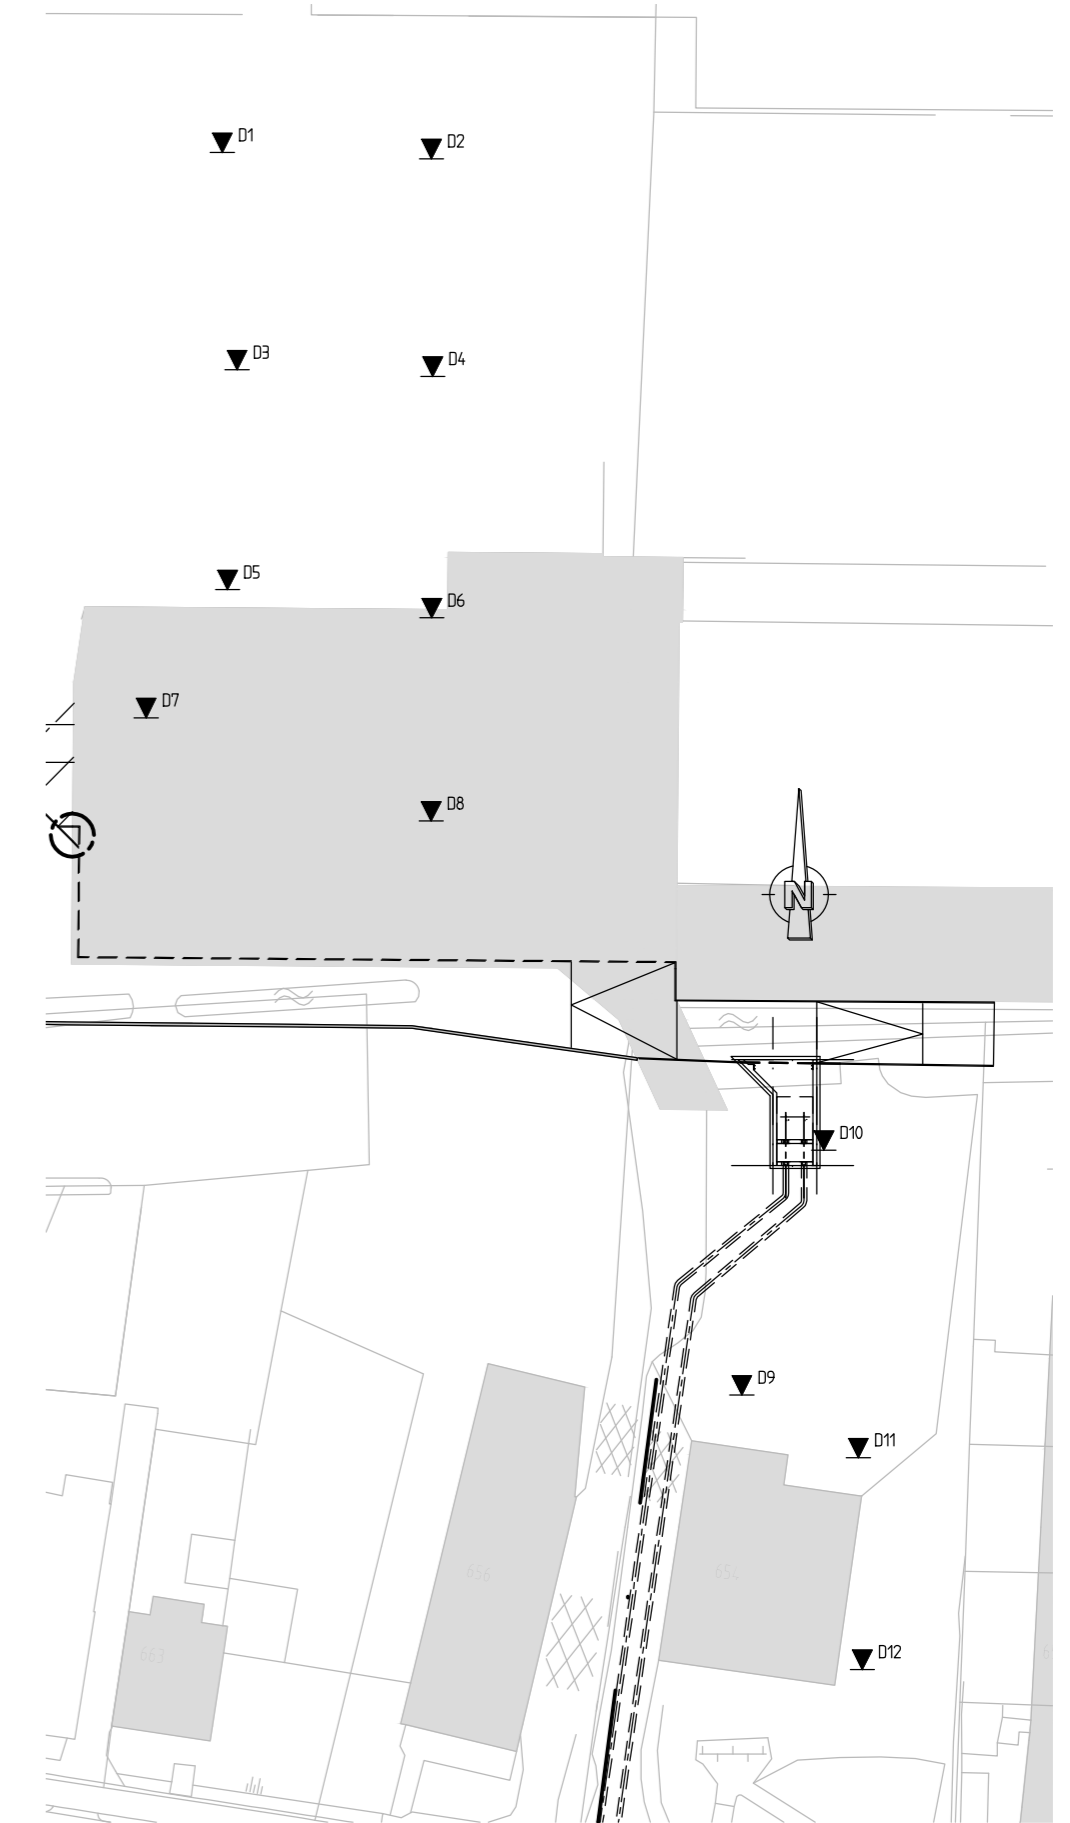

Overzicht Sonderingen
schaal 1:500


OPMERKINGEN

- Maatvoering in mm , tenzij anders vermeld
- Maatvoering in het werk te controleren
- Hoogtematen in m. t.o.v. NAP

De Kuiper Noordeloos B.V.

aannemersbedrijf

Industrieterrein Middenweg
Middenweg 7, Noordeloos
Tel. 0183 40 6000 / Fax. 0183 40 6010

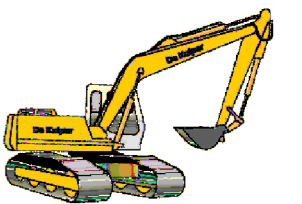

Gemaal Nieuweweg te Hardinxveld-Giessendam

 DENBOER CCI <small>RAADGEVEND INGENIEURSBUREAU</small>	Postbus 2	Getekend : MHO / 14-10-2016	wijz. A : /
	2965 ZG Nieuwpoort	Controle :	wijz. B : /
	T: 0184-602266	Gez. PL : GJB	wijz. C : /
	F: 0184-602838	Schaal : zie tek.	wijz. D : /
	E: info@denboercci.nl W: www.denboercci.nl	Formaat : A2	wijz. E : /
		Besteks-/berekeningnummer	: 2211-01(v1)

Palenplan Gemaal

Voorlopig Ontwerp	Status : voorlopig	2211-3002	0
-------------------	--------------------	-----------	---

Niets van deze tekening mag worden openbaar gemaakt, dan wel vervoerd/voudigd zonder schriftelijke toestemming van de uitgever of opdrachtgever