


appartement 1

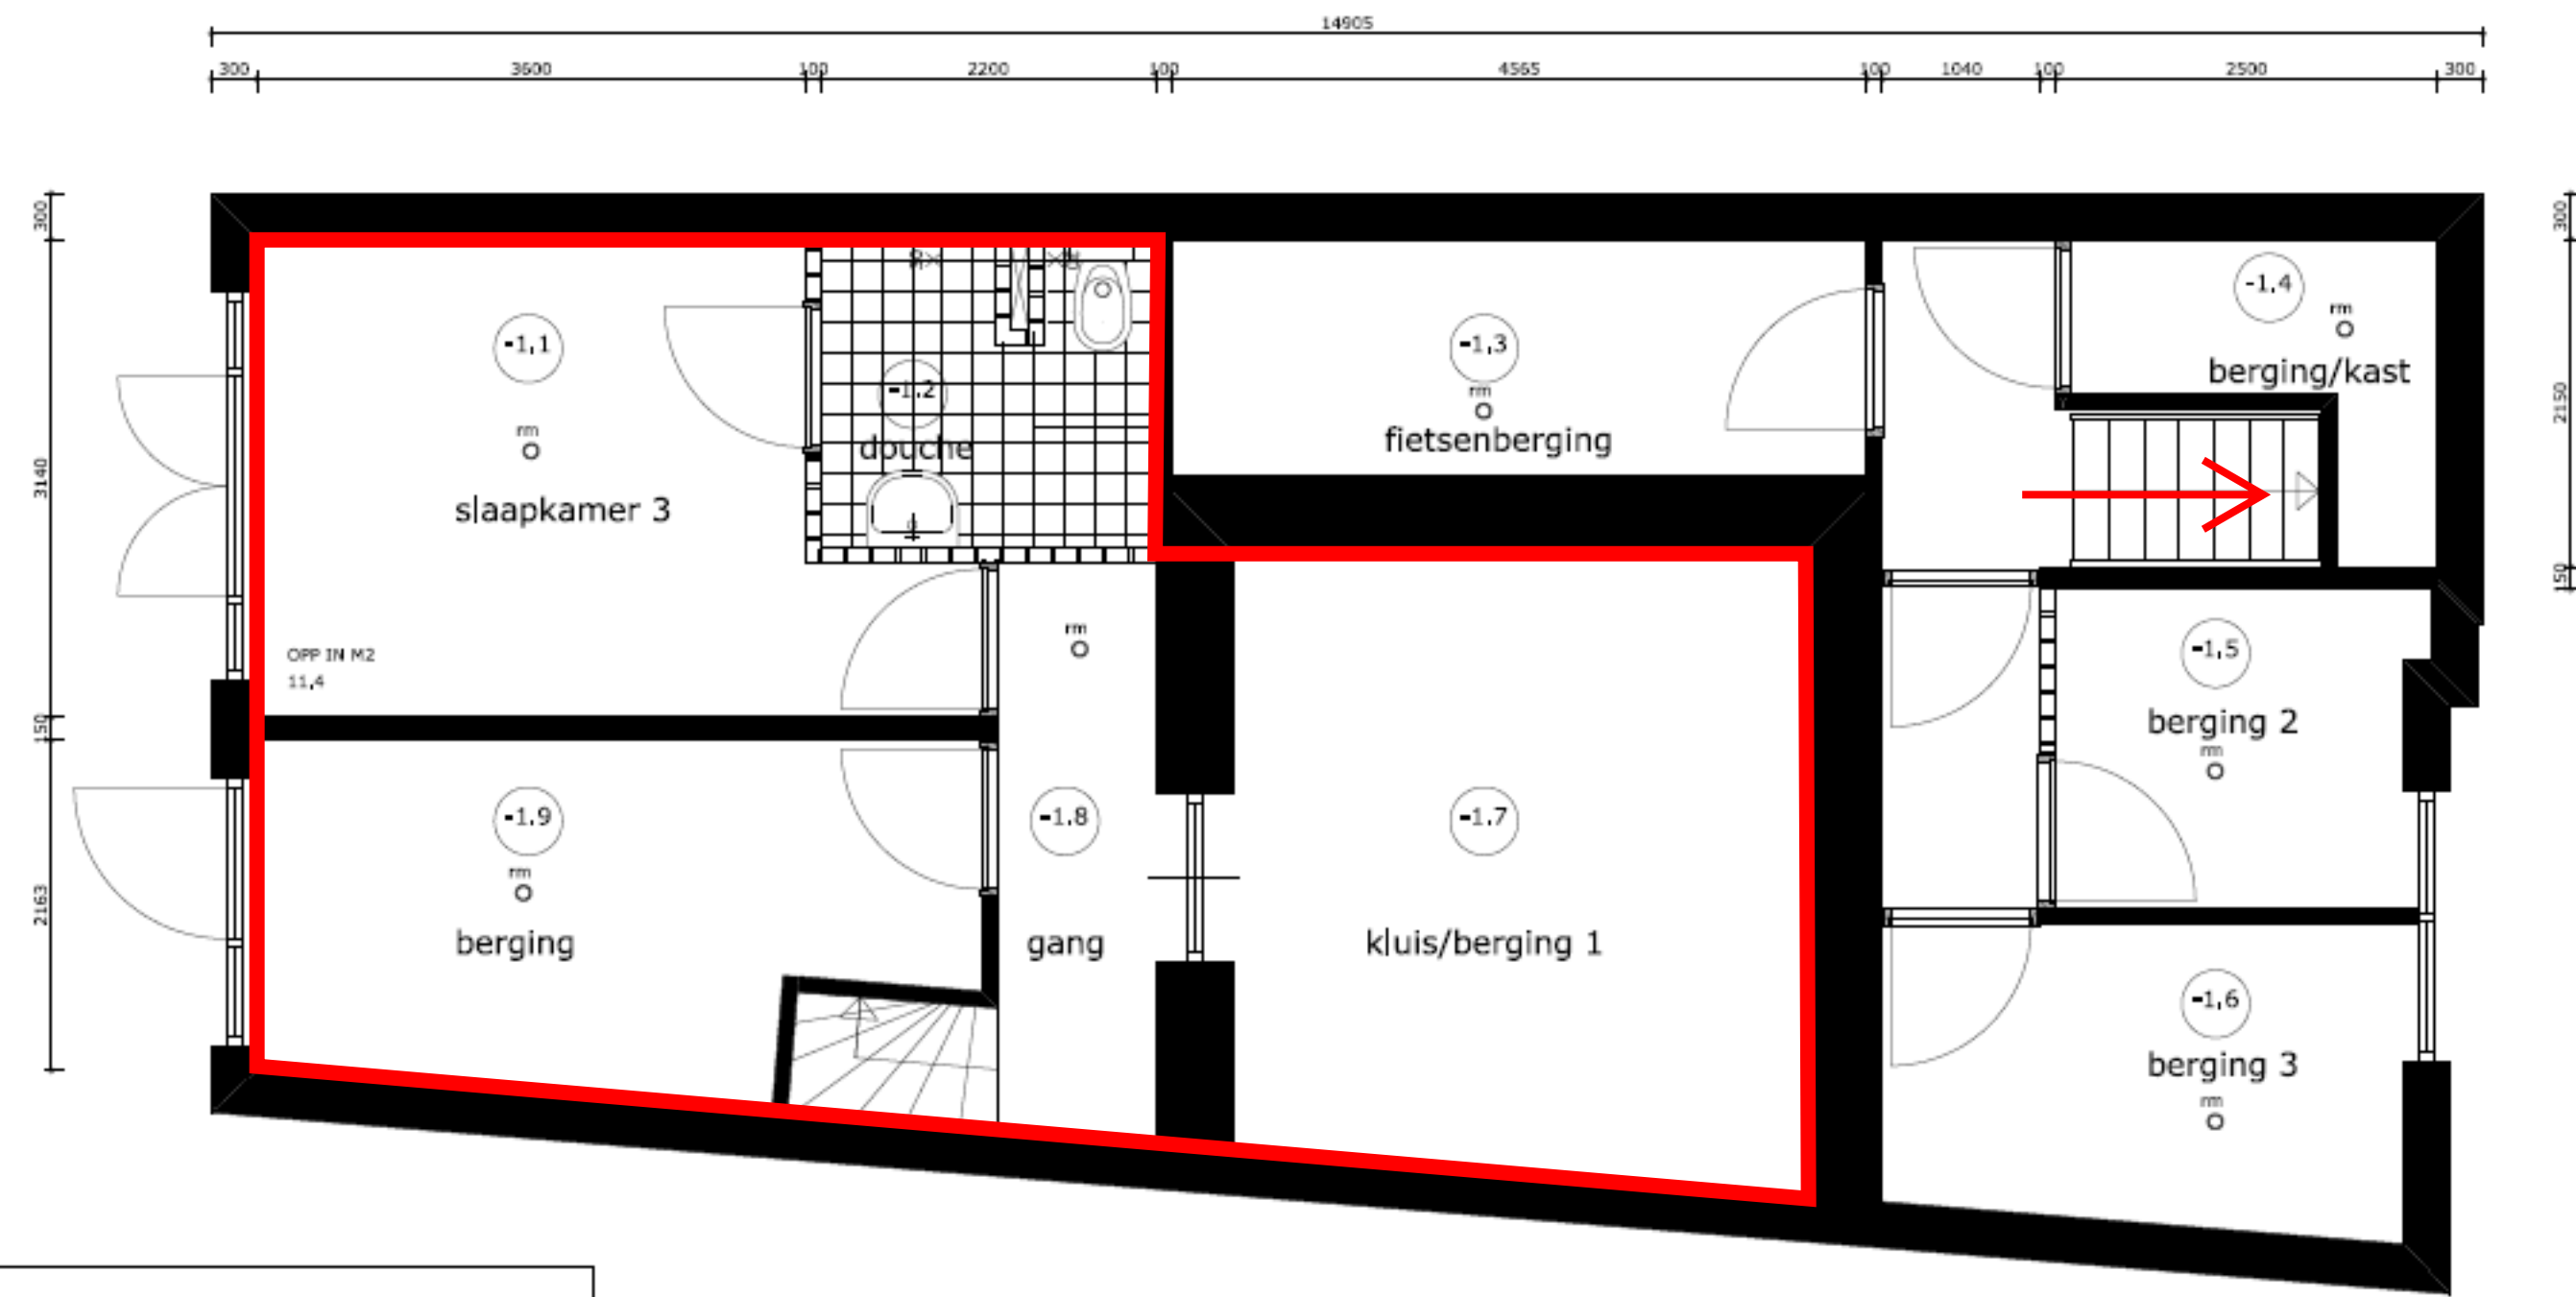


1.1	slaapkamer	11,4	verbljruimte
1.2	badkamer	-	badruimte
1.3	fietsenberging	-	bergruimte
1.4	berging/kast	-	bergruimte
1.5	berging 2	-	bergruimte
1.6	berging 3	-	bergruimte
1.7	kluis/berging 1	-	bergruimte
1.8	gang	-	verkeersruimte
1.9	berging	-	bergruimte

souterrain nieuw

DATUM: SEPT. 2016
SCHAAL 1:50

appartement 2

Bijlage bij besluit PU1610-0307BY

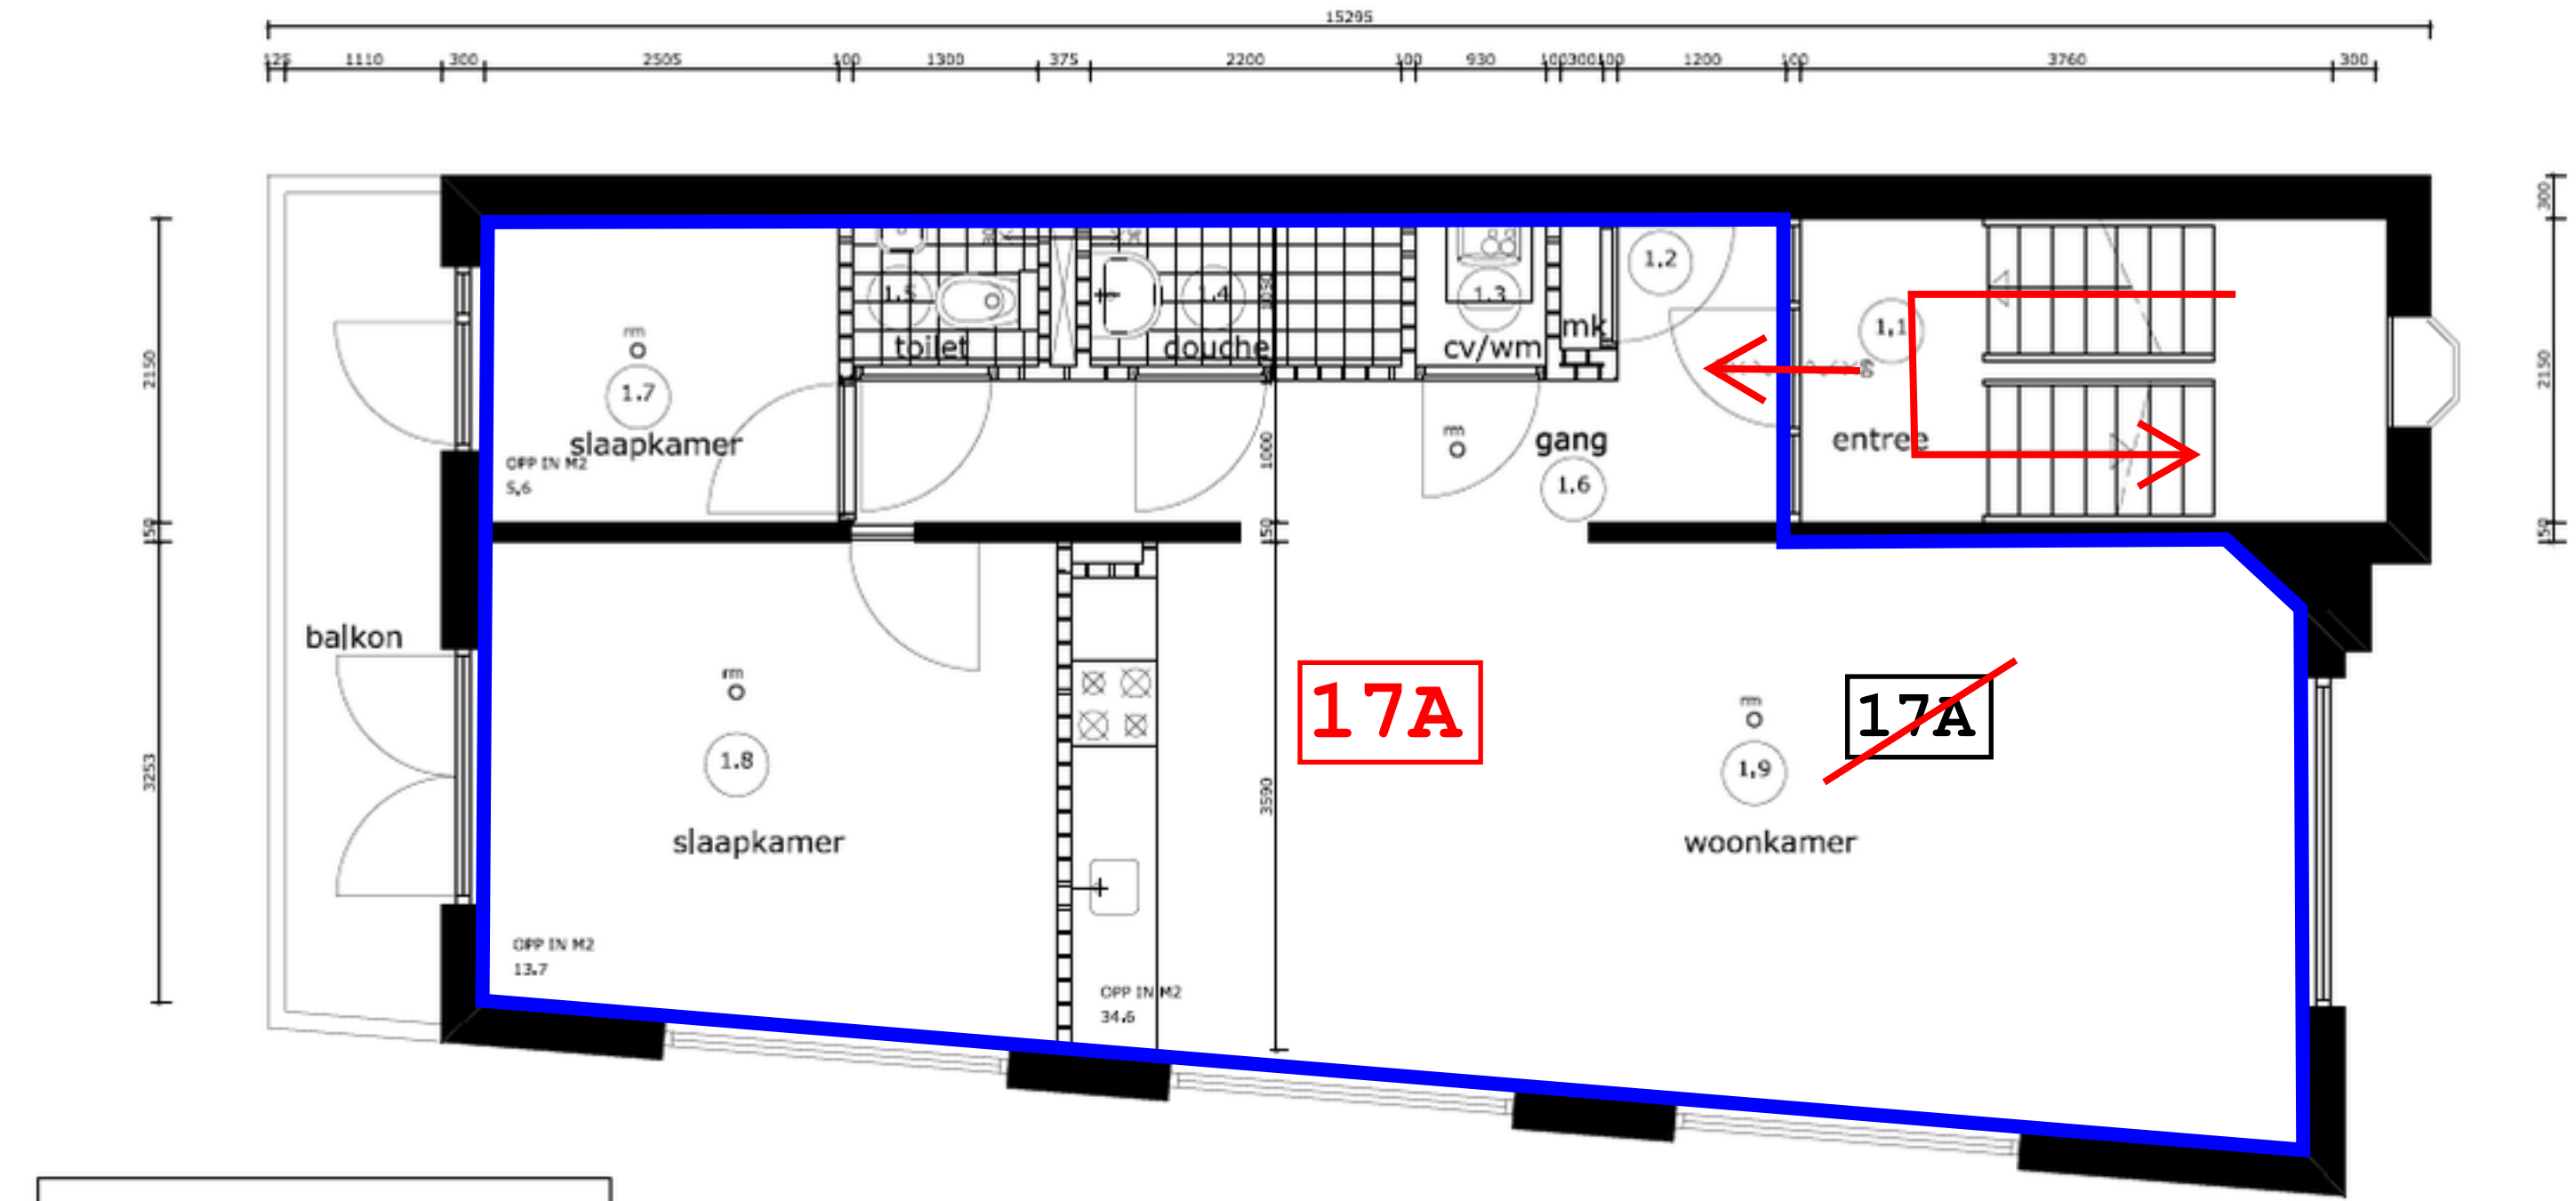


1.1	trappenhuis	-	verkeersruimte
1.2	meterkast	-	meterruimte
1.3	cv/wm	-	bergruimte
1.4	douche	-	badruimte
1.5	toilet	-	toilettruimte
1.6	gang	-	verkeersruimte
1.7	slaapkamer	13,7	verbljruimte
1.8	slaapkamer	13,7	verbljruimte
1.9	woonkamer	34,6	verbljruimte

1e verdieping nieuw

DATUM: SEPT. 2016
SCHAAL 1:50

appartement 1

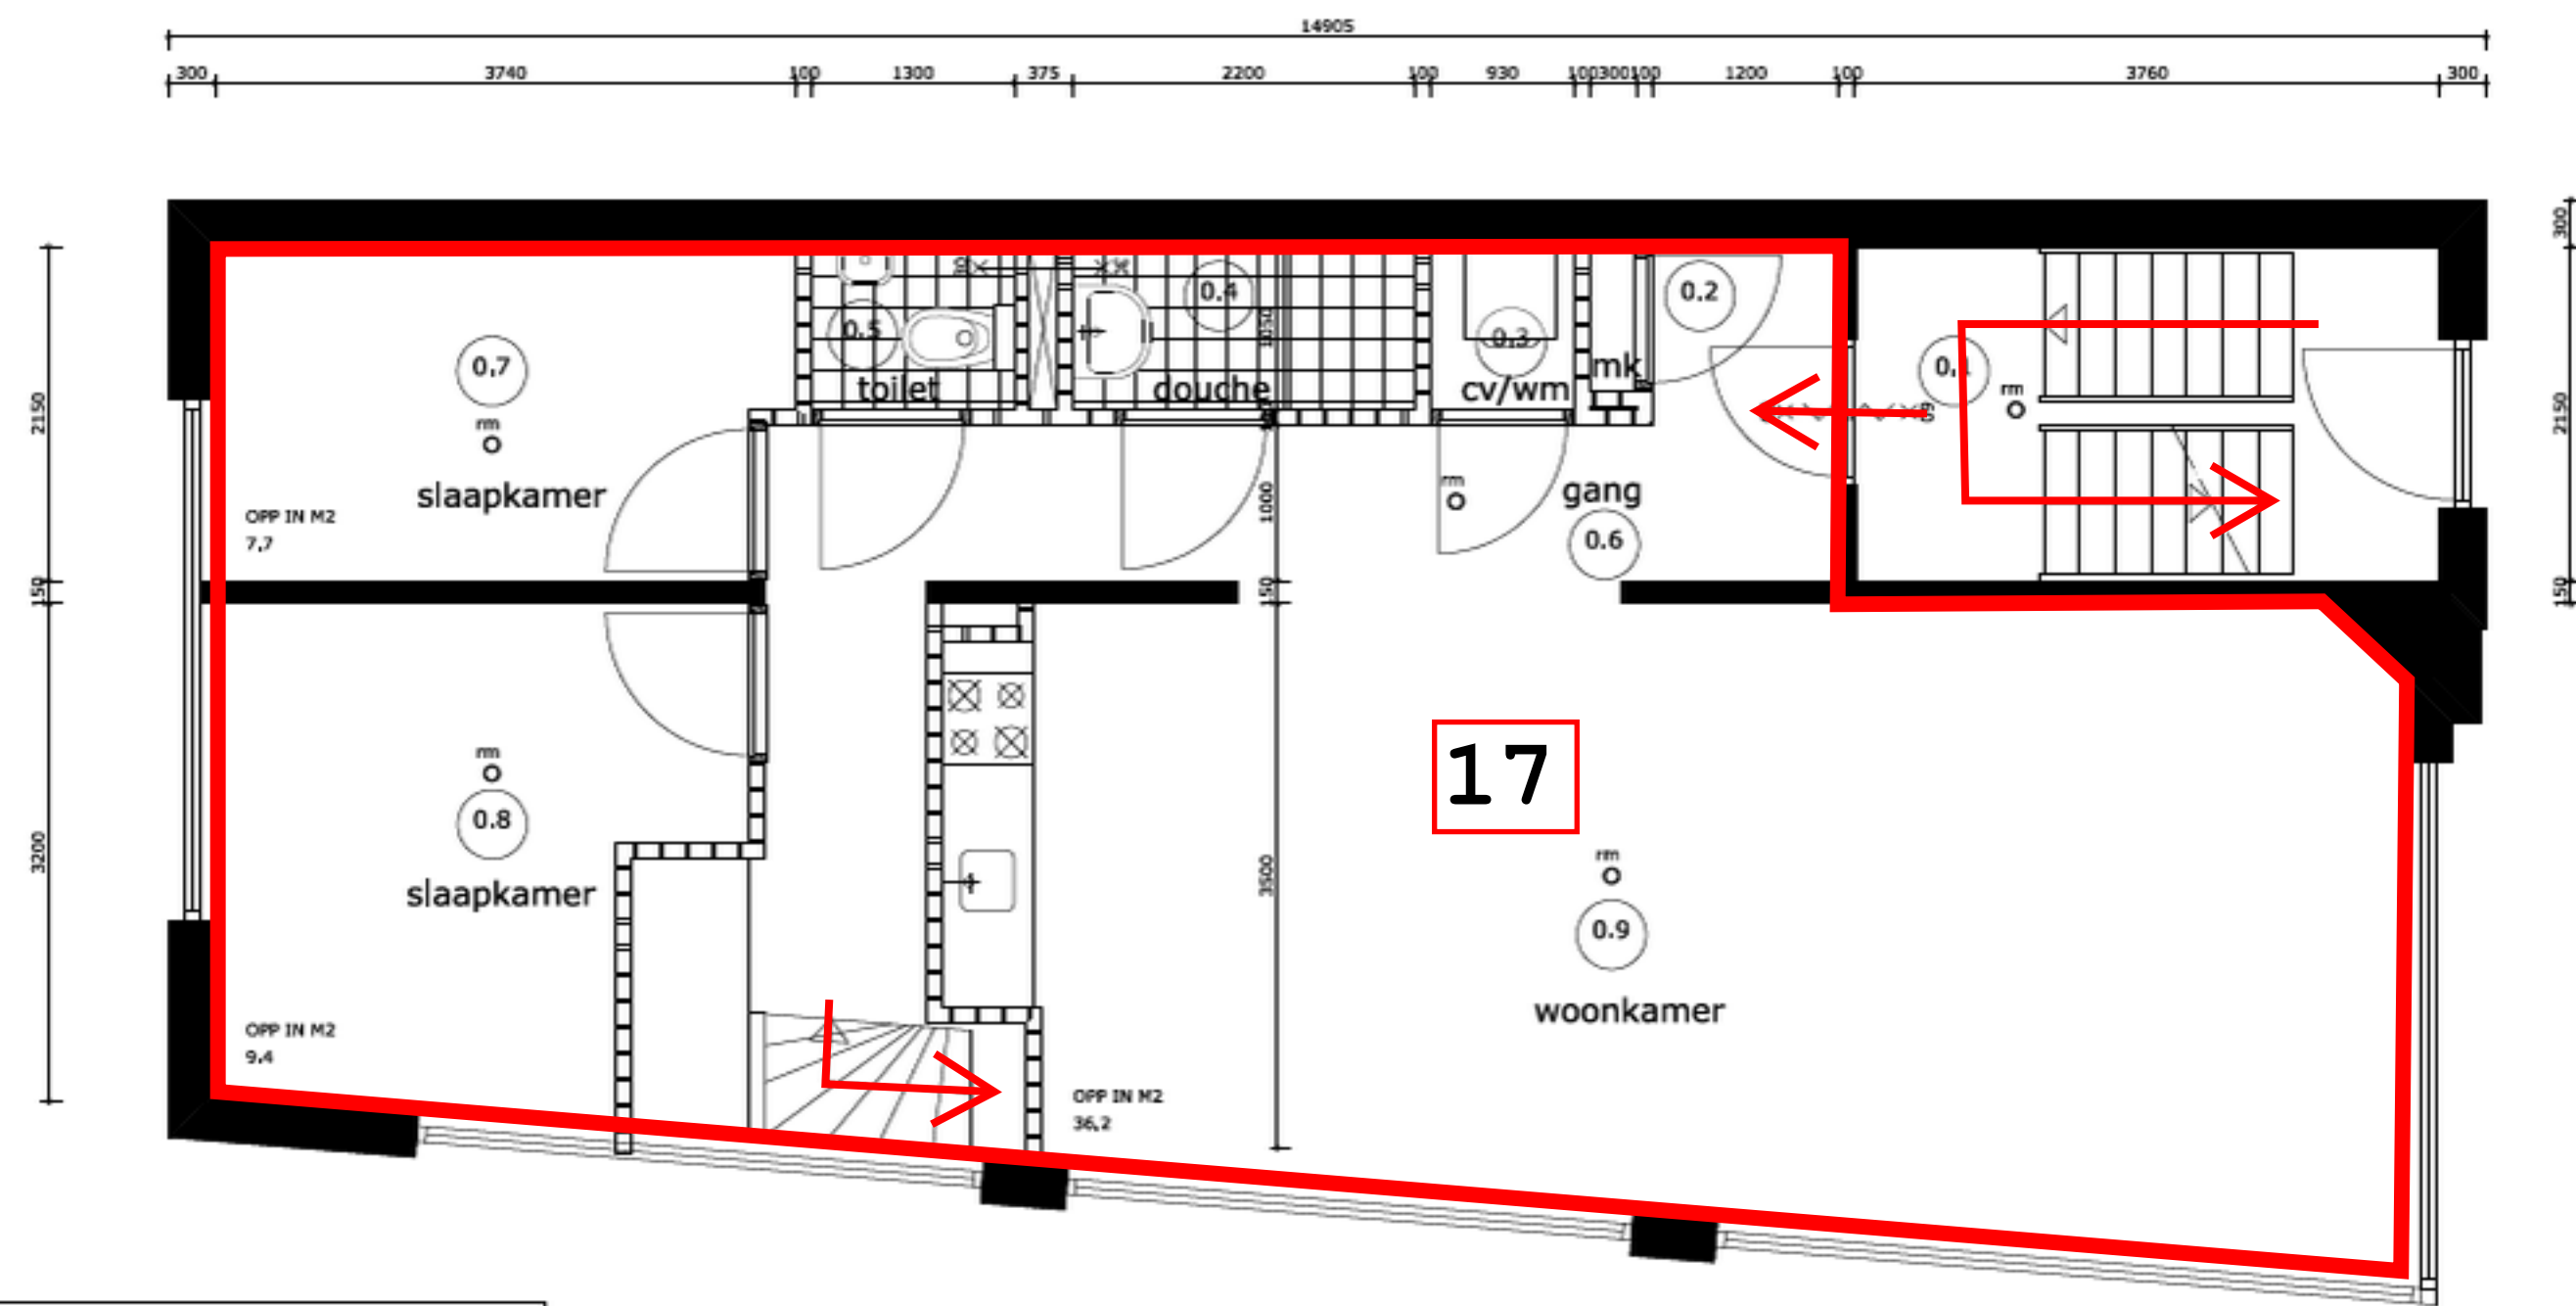


0.1	trappenhuis	-	verkeersruimte
0.2	meterkast	-	meterruimte
0.3	cv/wm	-	bergruimte
0.4	douche	-	badruimte
0.5	toilet	-	toilettruimte
0.6	gang	-	verkeersruimte
0.7	slaapkamer	7,4	verbljruimte
0.8	slaapkamer	9,4	verbljruimte
0.9	woonkamer	36,2	verbljruimte

begane grond nieuw

DATUM: SEPT. 2016
SCHAAL 1:50

appartement 3

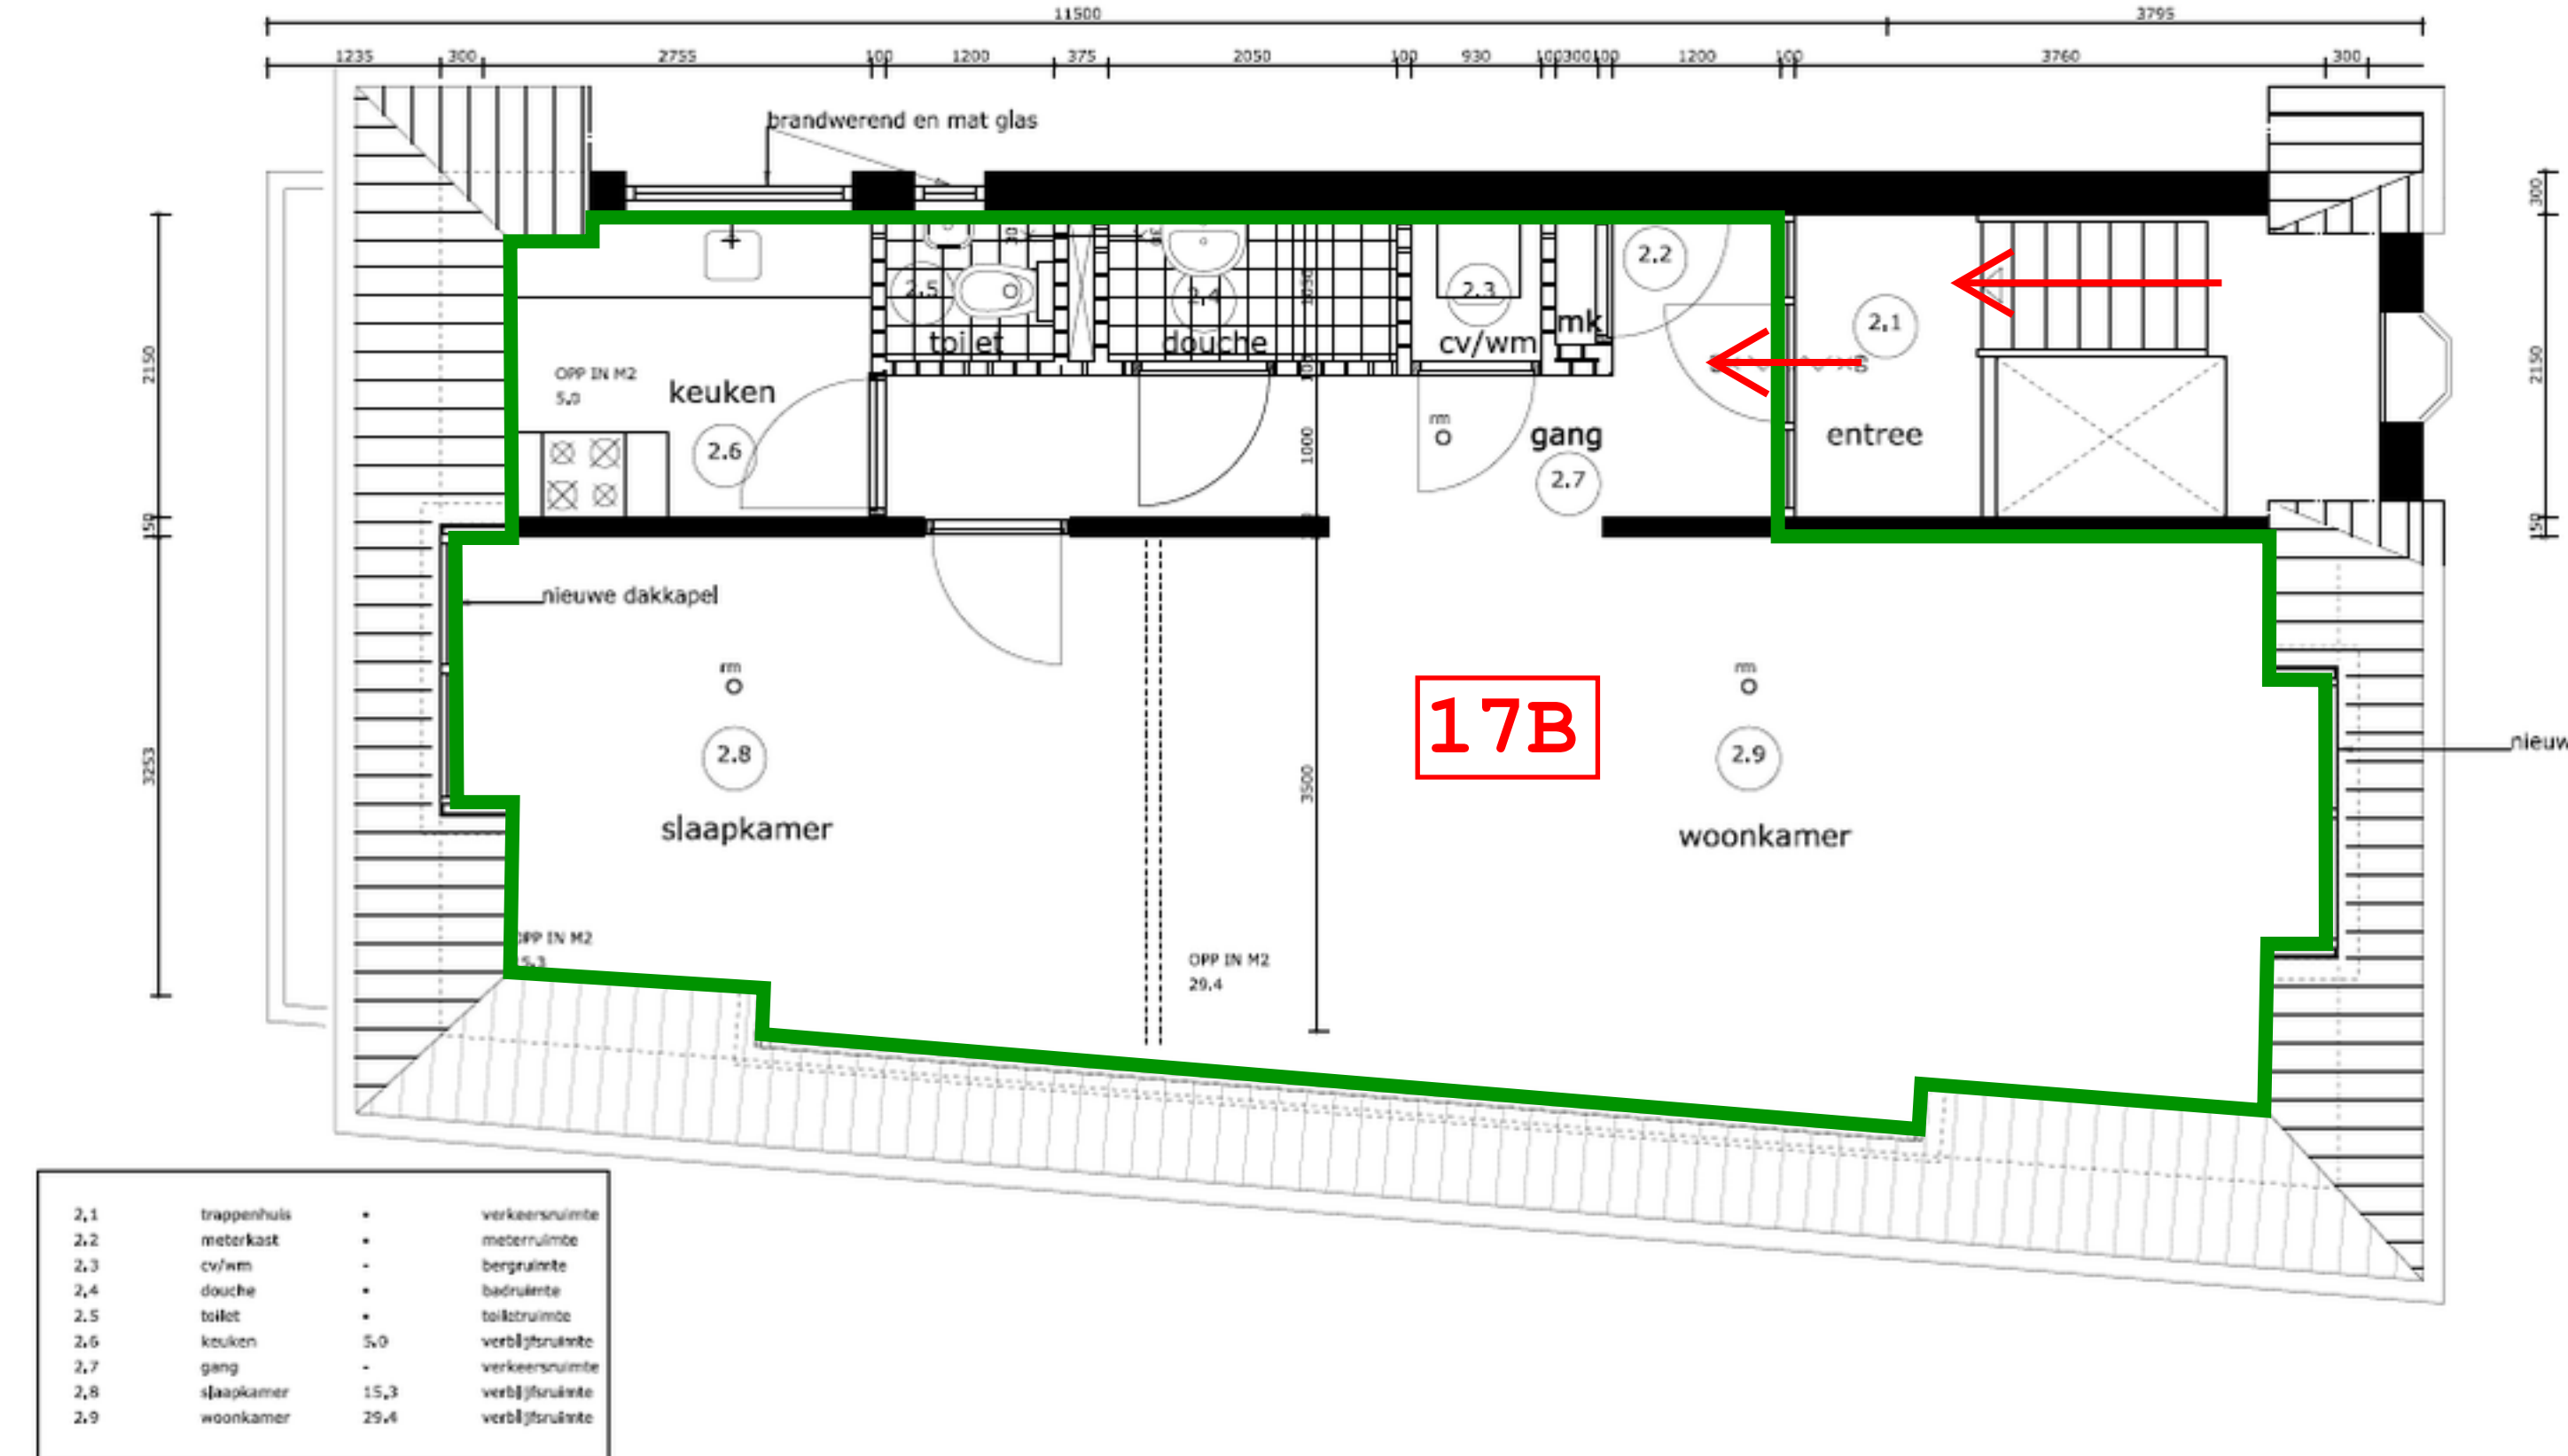

2.1	trappenhuis	-	verkeersruimte
2.2	meterkast	-	meterruimte
2.3	cv/wm	-	bergruimte
2.4	douche	-	badruimte
2.5	toilet	-	toilettruimte
2.6	gang	-	verkeersruimte
2.7	slaapkamer	15,3	verbljruimte
2.8	slaapkamer	15,3	verbljruimte
2.9	woonkamer	29,4	verbljruimte

2e verdieping nieuw

DATUM: SEPT. 2016
SCHAAL 1:50