

overige	
Type	aantal
cultivator	
kast zuren	
kast-medicijn	
kast-reinigingsmiddelen	
kipper	
kunstmeststrooier	
luchtpomp	
Poederblusser 6kg	
voerkeuken	
zodobemester	

vermogen verbrandingsmotoren			
omschrijving	aantal	P (kW)	P tot. (kW)
gazonmaaier	1	8,0	8
verreiker	1	60,0	60
aggregaat	1	2,5	2
boiler gasgestookt	1	2,5	2
CV	1	2,5	2
Grand total			75


vermogen electrisch			
omschrijving	aantal	P (kW)	P tot. (kW)
aandrijving meestschuf	3	3.1	9
aandrijving windgordijn	3	0.5	1
koebehandelbox	2	2.5	5
krachtvoerbbox	8	2.5	20
mestscheider	1	6.0	6
vijzel	3	2.5	7

aandrijving dieseltank	1	8,0	8
compressor	1	5,5	5
heater	1	3,0	3
hogedrukreiniger	1	2,5	2
hydrofoor	1	1,5	1
koelagregaat	2	4,0	8
lasapparaat	1	5,5	5
meikrobot	4	7,5	30
ontgierzijinstallatie	1	1,5	1
vacuumpomp	1	2,5	2
waterpomp	1	2,5	2
kettingzaag	1	1,2	1
handgereedschap	1	2,5	2
zaagtafel	1	4,0	4
Grand total			127

opslag stoffen			
omschrijving	aantal	inhoud (L)	gewicht (kg)
dieselblik	1	1000	1000
propana	1	2000	2000
vat afgewerkte motorolie	1	60	60
vat hydrauliekolie in bak	1	60	60
vat motorolie	1	60	60
vat sikkat	1	60	60
vat afgewerkte olie	1	60	60
vat smeerolie	1	60	60
krachthvoer silo 18T	4	18000	72000
kunstmest silo 10T	1	10000	10000
meelkoeisilo	1	28000	28000

mest- & ruwvoer hoeveelheden + aantal				
Omschrijving	Aantal	Ruwvoer (m3)	Drijmest (m3)	Vaste mest (m3)
drs A (melkveestal)	1	0	5700	
drs B (werktuigenloods)	1	0	0	
eenlingbox	16	0	0	
ruwvoersilo 1	1	2310	0	
ruwvoersilo 2	1	2310	0	
ruwvoersilo 3	1	2310	0	
vaste mest 1	1	0	0	11

		Renvooi
		waterpomp
		koelaggregaat
		hogerdukreiniger
		kast-medicijnen
		vat stikstof
		vacuumpomp
		hydrofoor
1		compressor
1		kast-reiningsmiddelen
1		kast-zuren
1		luchtpomp
1		ontzingsinstallatie
1		melkrobot
1		krachtvoerbox
1		koerbehandelbox
0		mestschuif
0		poederblusser
5		mestscheider
5		krachtvoersilo
5		vijzel
5		aandrijving windgordijn
5		aandrijving mestschuif
5		melkkoetsilo
3		straatkok
5		mixput
5		zodembester
5		cultivator
5		kipper
5		verreiker
5		kunstmeststrooier
5		kunstmest silo
5		voerkeuken
5		gazonmaaier
5		dieseltank
2		aandrijving dieseltank
5		vat motorolie
5		vat afgewerkte motorolie
5		vat hydrauliekolie in bak
5		vat smeerolie
5		vat afgewerkte olie
5		aggregaat
5		zaagtafel
0		laspapparaat
0		handgereedschap
0		kettingzaag
0		meterkast
0		CV
0		heater
0		boiler gasgestookt
0		propanaant
0		riolering mest
0		riolering perssappen
0		riolering water
0		bouwblok bestaand
0		bouwblok nieuw
0		grens inrichting
0		bestrating bestaand
0		bestrating nieuw
0		strochok
0		ruwvoer opslag
3		woning bedrijf

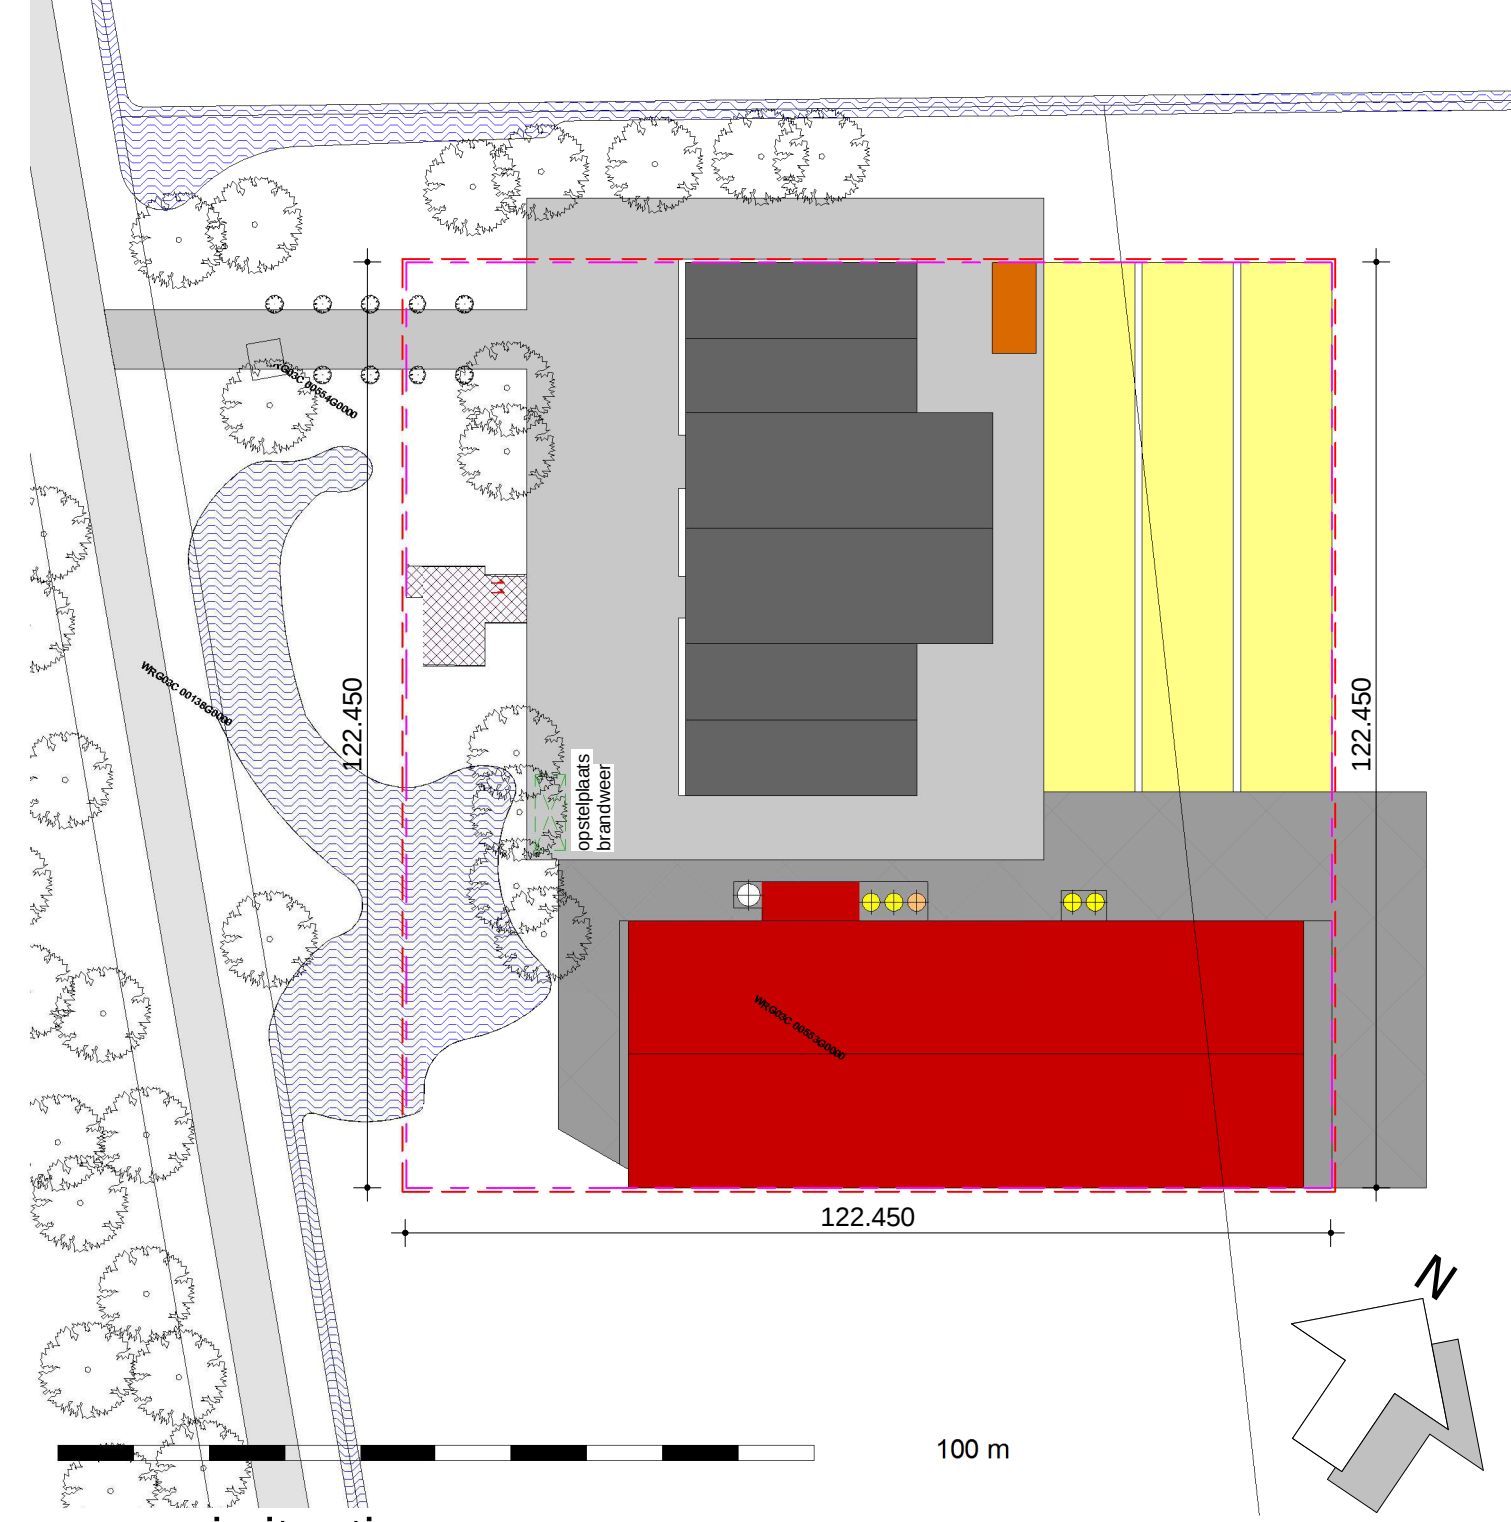

renvooi situatie		Kadastrale gemeente:	Wieringermeer
	bebouwing bestaand	Secie:	G
	bebouwing nieuw	Nummer:	553
	bedrijfswoning		
	bestaande erfverharding		
	nieuwe erfverharding		
	ruwvoetopslag		
	vaste mestopslag		
	watergang		
	bouwtoliek		
	grens inrichting		

alle maten in het werk controleren
constructies volgens opgave constructeur

VERNOEDEN		LOCATIE	
VIJ004-01		Kadastrale gemeente: Wieringermeer Sectie: G Nr.: 553	
BLAD		OMSCHRIJVING	
M.A.01		Milieutekening oprichting melkveebedrijf aan de Groetweg 11 te Middenermeer	
SCHAL		HANDTEKENING OPDRACHTGEVER	
1:200	Mts. OPRICHTINGSEVER Mrs. Groetweg-11 Platuusde Groetweg 11, 1775PL Middenermeer Postadres: Cultuuruweg 9, 1775RA Middenermeer		
1:2000			
PROJECTAANVOORDER		E. van den Hertogel	
DATUM 11-08-2016		DETERD K. de Weerd	
WISSELS	A	B	G
	E	F	F
	F	F	FORME 1369/01
© COPYRIGHT 2016 ALLE RECHTEN VOERBEHouden			