


Dwarsdoorsnede

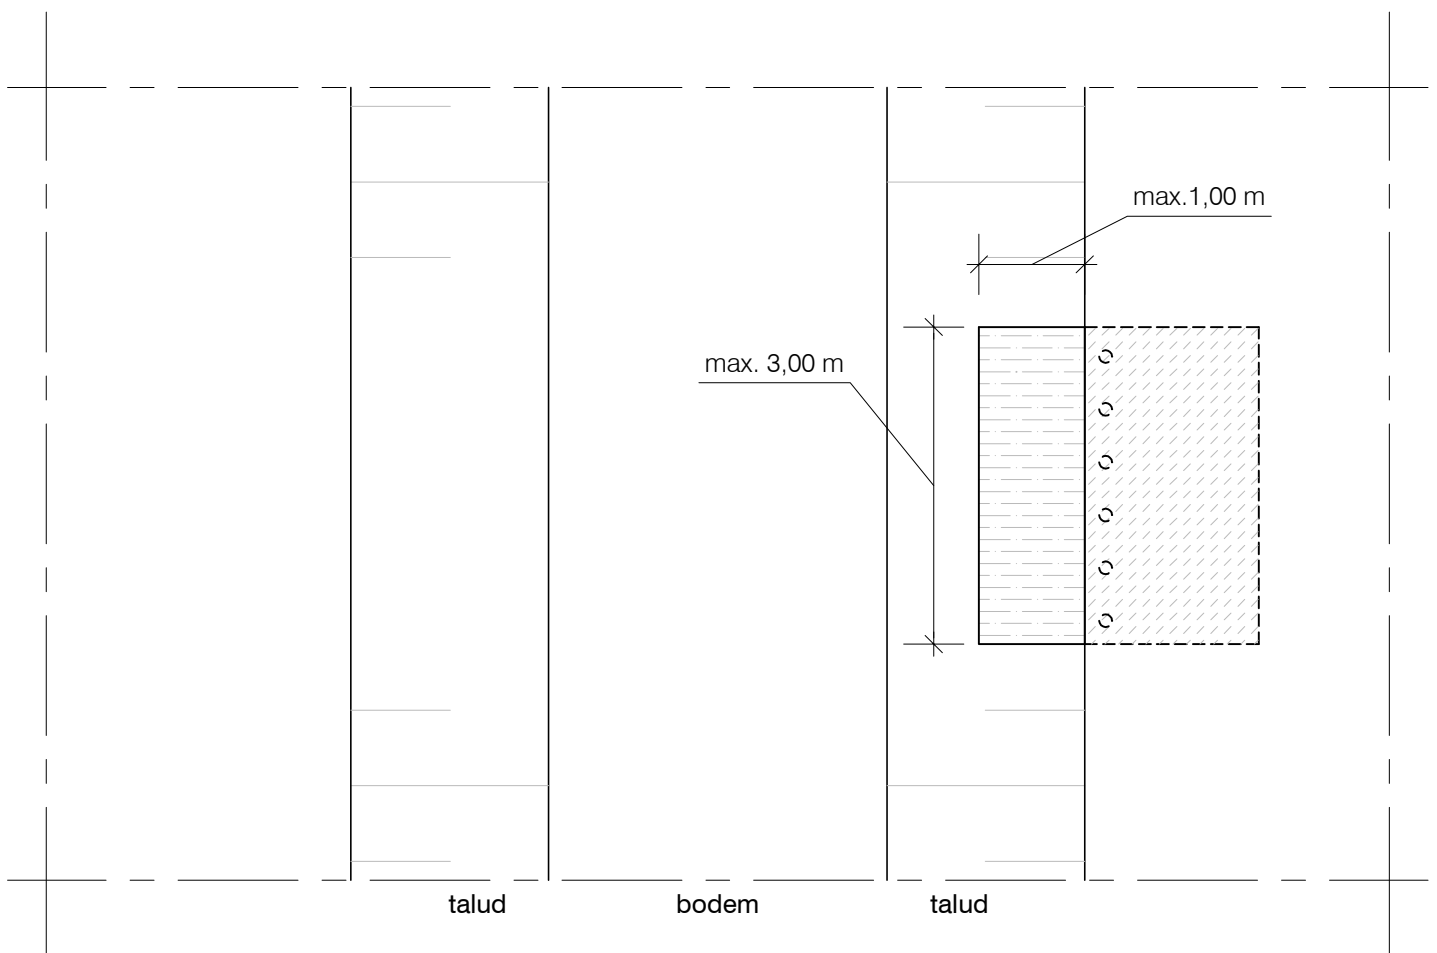

Bovenaanzicht

Opmerking:

- Uitvoering in overleg met rayonopzichter
- Alle leggermaten op te vragen bij Waterschap Rivierenland

WATERSCHAP RIVIERENLAND

Principetekening nr. 5a Steiger / vlonder stedelijk gebied



Schaal	-	Formaat	A4	Tek. nr.
GET. ADJ	16-05-2007	GEW.	-	-
GEC. -	-			Waterschap Rivierenland POSTBUS 599
GEZ. -	-			4000 AN TIEL