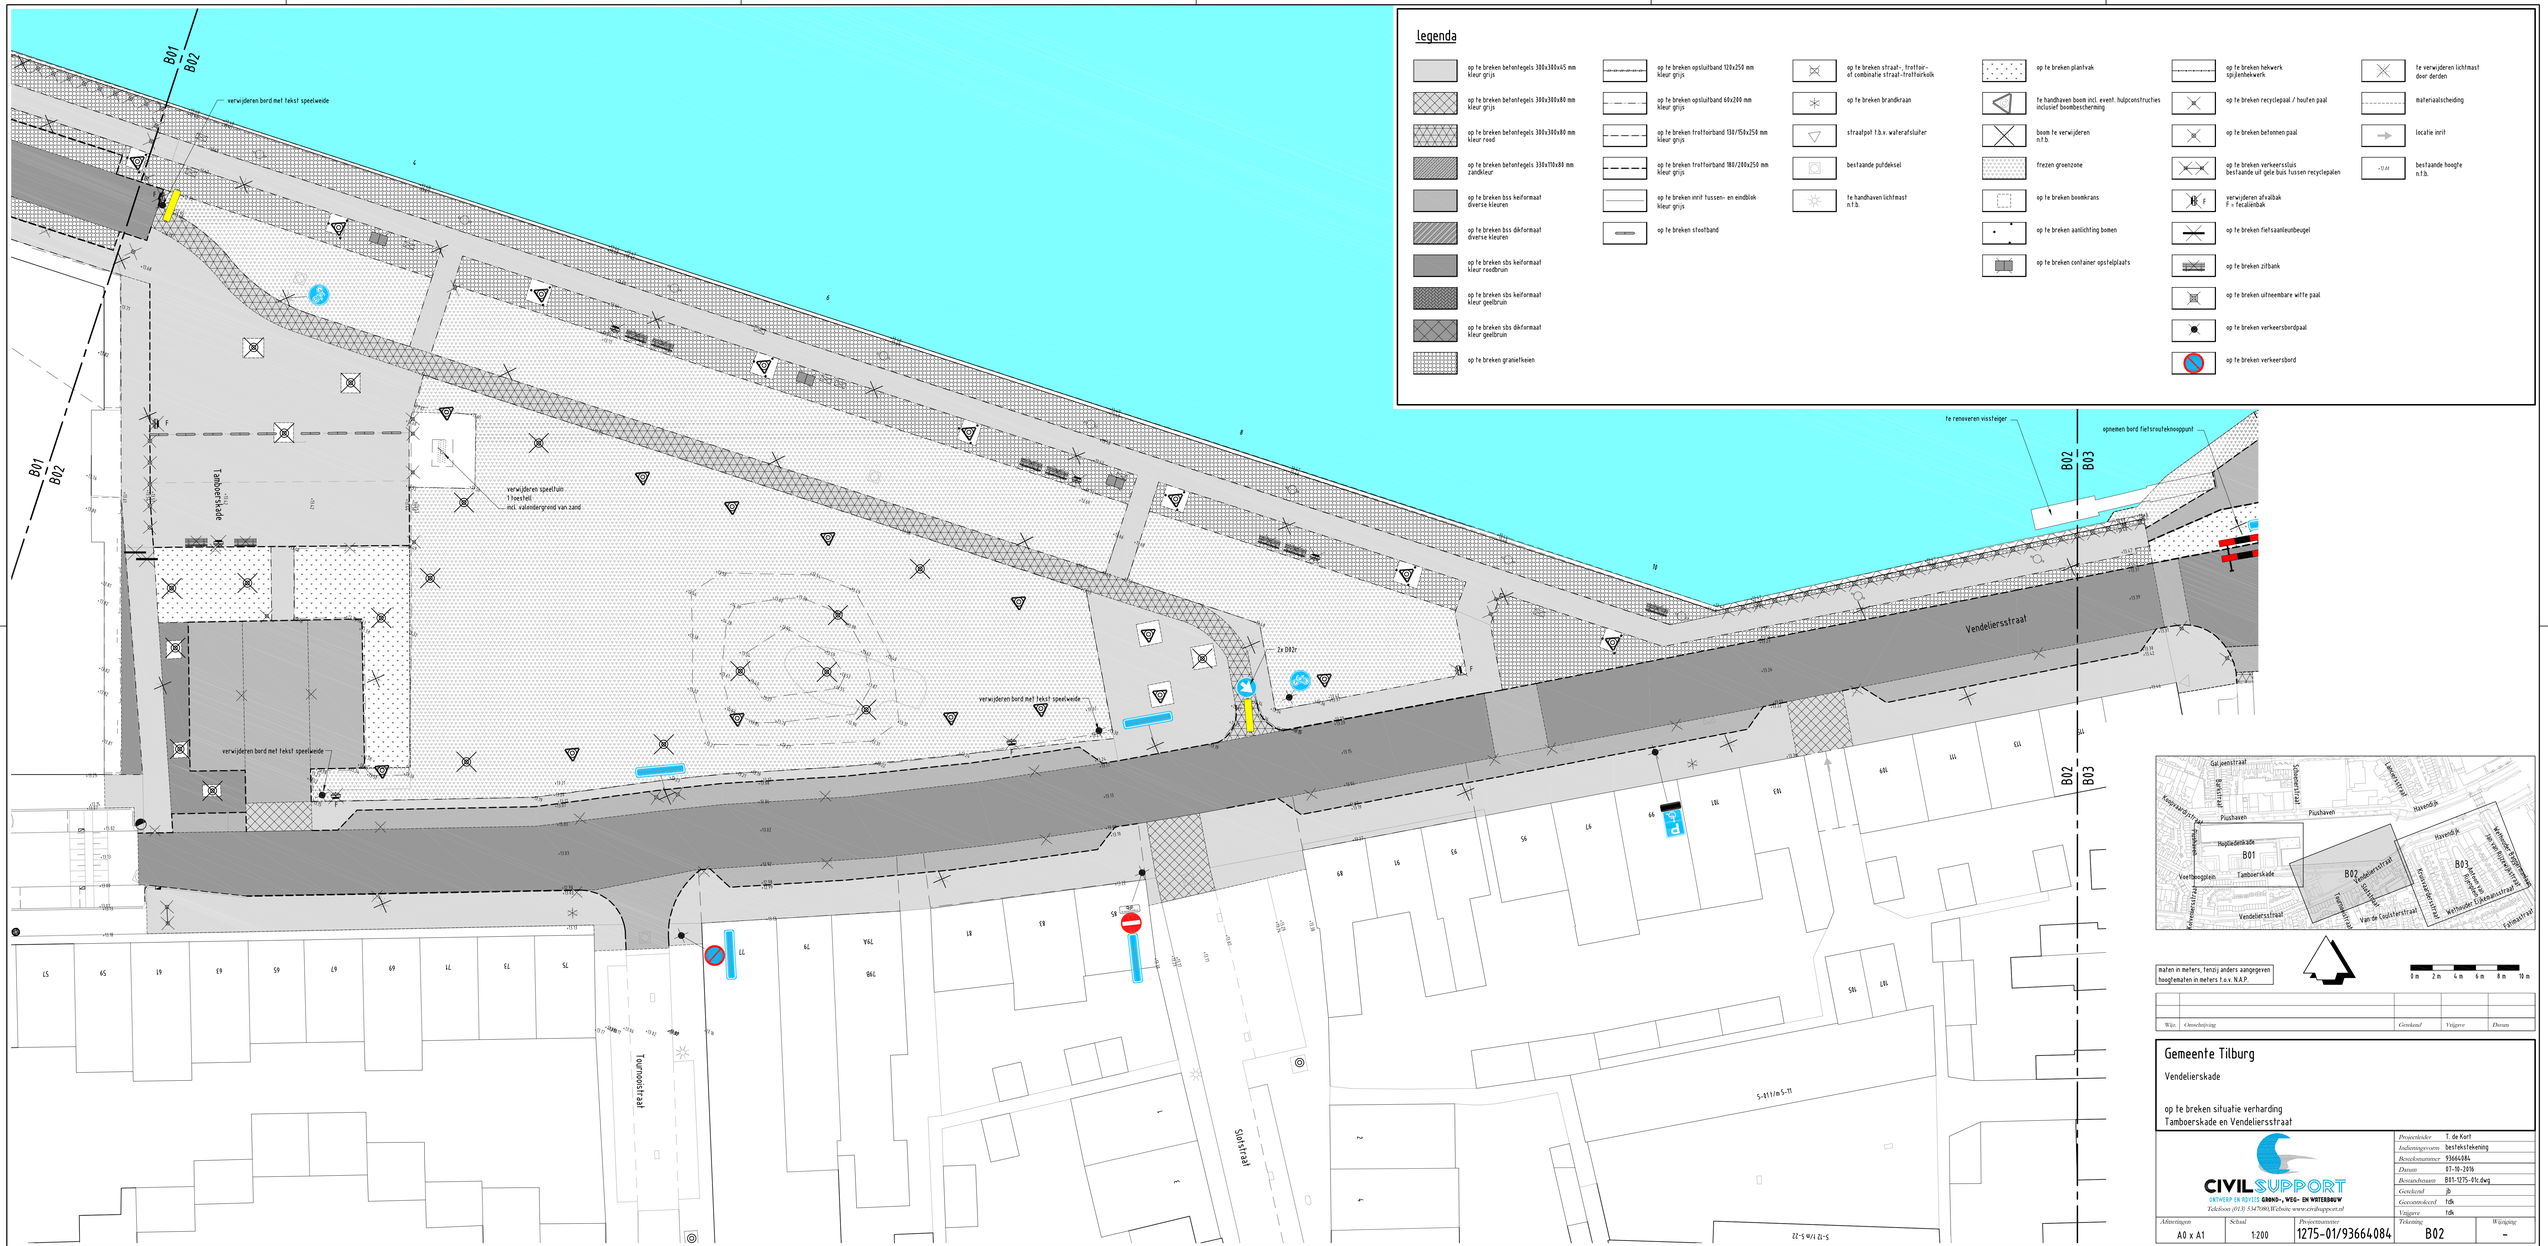

Legenda

- op te breken betontegels 300x300x45 mm kleur grijs
- op te breken betontegels 300x300x80 mm kleur grijs
- op te breken betontegels 300x300x80 mm kleur rood
- op te breken betontegels 330x170x80 mm zandkleur
- op te breken bss keiformaat diverse kleuren
- op te breken bss dikformaat diverse kleuren
- op te breken sbs keiformaat kleur roodbruin
- op te breken sbs keiformaat kleur geelbruin
- op te breken sbs dikformaat kleur geelbruin
- op te breken granietkeien
- op te breken opsluitband 120x250 mm kleur grijs
- op te breken opsluitband 60x200 mm kleur grijs
- op te breken trottoirband 130/150x250 mm kleur grijs
- op te breken trottoirband 180/200x250 mm kleur grijs
- op te breken inrit tussen- en eindblok kleur grijs
- op te breken stootband
- op te breken straat-, trottoir- of combinatie straat-trottoirkolk
- op te breken brandkraan
- straatpot t.b.v. waterafsluiter
- bestaande putdeksel
- te handhaven lichtmast n.t.b.
- op te breken plantvak
- te handhaven boom incl. eventl. hulpconstructies inclusief boombescherming
- boom te verwijderen n.t.b.
- frezen groenzone
- op te breken boomkrans
- op te breken aanlichting bomen
- op te breken container opstelplaats
- op te breken hekwerk opijzenhekwerk
- op te breken recyclepaal / houten paal
- op te breken betonnen paal
- op te breken verkeerssluis bestaande uit gele buis tussen recyclepalen
- verwijderen afvalbak F = Fecalienbak
- op te breken fietsaanleunbeugel
- op te breken zitbank
- op te breken uitneembare witte paal
- op te breken verkeersbordpaal
- op te breken verkeersbord
- te verwijderen lichtmast door derden
- materiaalscheiding
- locatie inrit
- bestaande hoogte n.t.b.

maten in meters, tenzij anders aangegeven
hoogtematen in meters t.o.v. N.A.P.

0 1m 2m 4m 6m 8m 10m

Wijz.	Omschrijving	Getekend	Vrijgave	Datum

Gemeente Tilburg

Vendeliershade

op te breken situatie verharding
Tamboerskade en Vendeliersstraat

CIVILSUPPORT
GETROEPT IN BEELD GROND-, WEG- EN WATERBOUW
Telefoon (013) 5347080 | Website www.civilsupport.nl

Projectleider	T. de Kort
Indieningsvorm	bestekstekening
Besteknummer	93664084
Datum	07-10-2016
Bestandsnaam	B01-1275-01r.dwg
Getekend	jb
Gecontroleerd	tdk
Vrijgave	tdk

Afmetingen	Schaal	Projectnummer	Tekening	Wijziging
A0 x A1	1:200	1275-01/93664084	B02	-