




**legenda**

|                                                       |                                                        |                                                                     |                                                                              |                                                                         |                                         |
|-------------------------------------------------------|--------------------------------------------------------|---------------------------------------------------------------------|------------------------------------------------------------------------------|-------------------------------------------------------------------------|-----------------------------------------|
| op te breken beteltegels 300x300x45 mm<br>kleur grijs | op te breken opsulband 120x250 mm<br>kleur grijs       | op te breken straat-, trottoir-<br>of combinatie straat-trottoirvak | op te breken planvlak                                                        | op te breken hekwerk<br>spijzenhekwerk                                  | te verwijderen lichtmast<br>door derden |
| op te breken beteltegels 300x300x40 mm<br>kleur grijs | op te breken opsulband 60x200 mm<br>kleur grijs        | op te breken brandkraan                                             | te handhaven boom incl. event. hulpconstructies<br>inclusief boombescherming | op te breken recyclepaal / houten paal                                  | materiaalscheiding                      |
| op te breken beteltegels 300x300x80 mm<br>kleur rood  | op te breken trottoirband 130/55x250 mm<br>kleur grijs | straatpaal i.b.v. waterafstulper                                    | boom te verwijderen<br>n.t.b.                                                | op te breken betonnen paal                                              | lokale inrij                            |
| op te breken beteltegels 330x110x80 mm<br>zandkleur   | op te breken trottoirband 80/200x250 mm<br>kleur grijs | bestaande putdeksel                                                 | frezen groenzone                                                             | op te breken verkeerssluis<br>bestaande of gele bus tussen recyclepalen | bestaande hoogte<br>n.t.b.              |
| op te breken bos kefemaal<br>diverse kleuren          | op te breken inrij fussen- en eindblok<br>kleur grijs  | te handhaven lichtmast<br>n.t.b.                                    | op te breken boomkruis                                                       | verwijderen afvalbak<br>F = facalierbak                                 | op te breken fietsaanleunbuis           |
| op te breken bos dkfemaal<br>diverse kleuren          | op te breken stoelband                                 |                                                                     | op te breken aansluiting bomen                                               | op te breken zitbank                                                    | op te breken uitneembare witte paal     |
| op te breken sbs kefemaal<br>kleur roodbruin          |                                                        |                                                                     | op te breken conf'ainer opstelplaats                                         | op te breken verkeersbordpaal                                           | op te breken verkeersbord               |
| op te breken sbs kefemaal<br>kleur geelbruin          |                                                        |                                                                     |                                                                              |                                                                         |                                         |
| op te breken sbs dkfemaal<br>kleur geelbruin          |                                                        |                                                                     |                                                                              |                                                                         |                                         |
| op te breken grastievelen                             |                                                        |                                                                     |                                                                              |                                                                         |                                         |

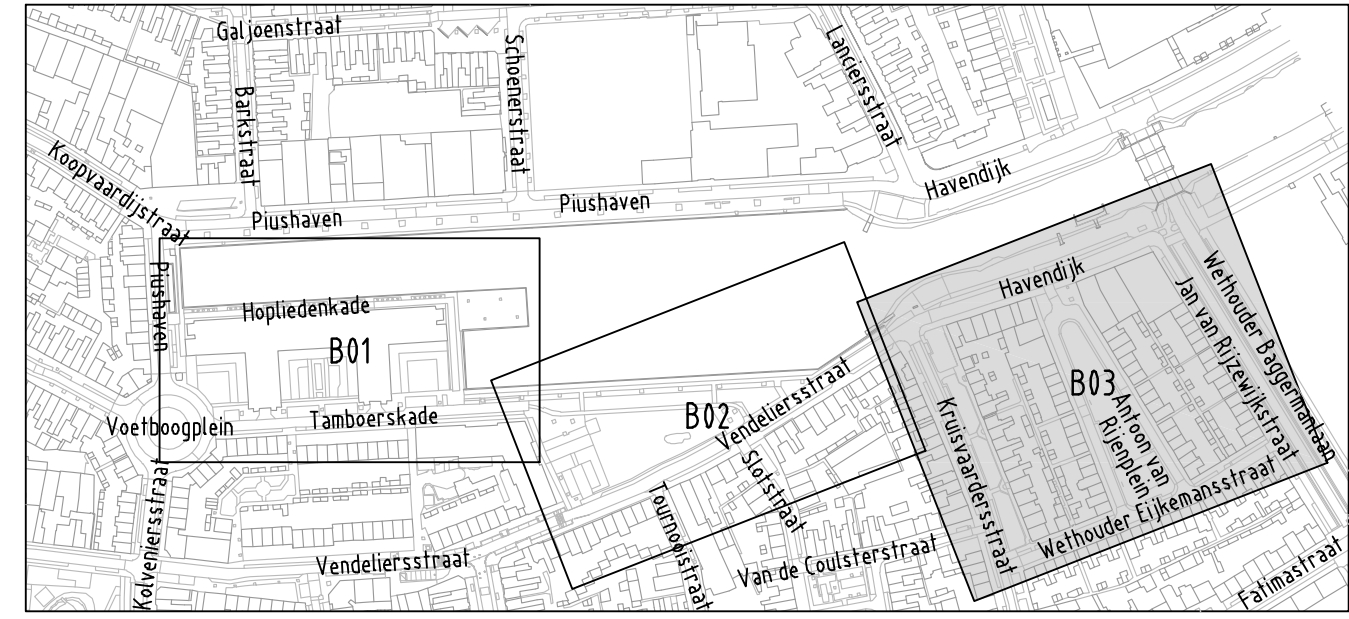

maten in meters, tenzij anders aangegeven  
hoogtematen in meters t.o.v. N.A.P.

| Wijk | Chaosdripping | Gevoel | Vrijgave | Zinnig |
|------|---------------|--------|----------|--------|
|      |               |        |          |        |

**Gemeente Tilburg**  
Vendeliesskade

op te breken situatie verharding  
Wethouder Eijkemansstraat, Anton van Rijenplein en Havendijk

|   |                    |                  |
|---|--------------------|------------------|
| <br><b>CIVIL SUPPORT</b><br>WITTE WEG 10 • 5111 CA • TILBURG • WEG- EN WATERBUW<br>Telefoon (0113) 5347080   Website: www.civilsupport.nl | Projectleider      | T. de Kort       |
|   | Indicatieproject   | bestektekening   |
|   | Beoordelingsnummer | 93662816         |
|   | Datum              | 07-09-2016       |
|   | Beoordelingsnummer | 841-1275-016.dwg |
| Gegevens   | JB                 |                  |
| Gegevens   | 100                |                  |
| Gegevens   | 100                |                  |
| Gegevens   | 100                |                  |

Afmetingen: A0 x A1    Schaal: 1:200    Projectnummer: 1275-01/93664084    Tekening: B03    Wijziging: -