


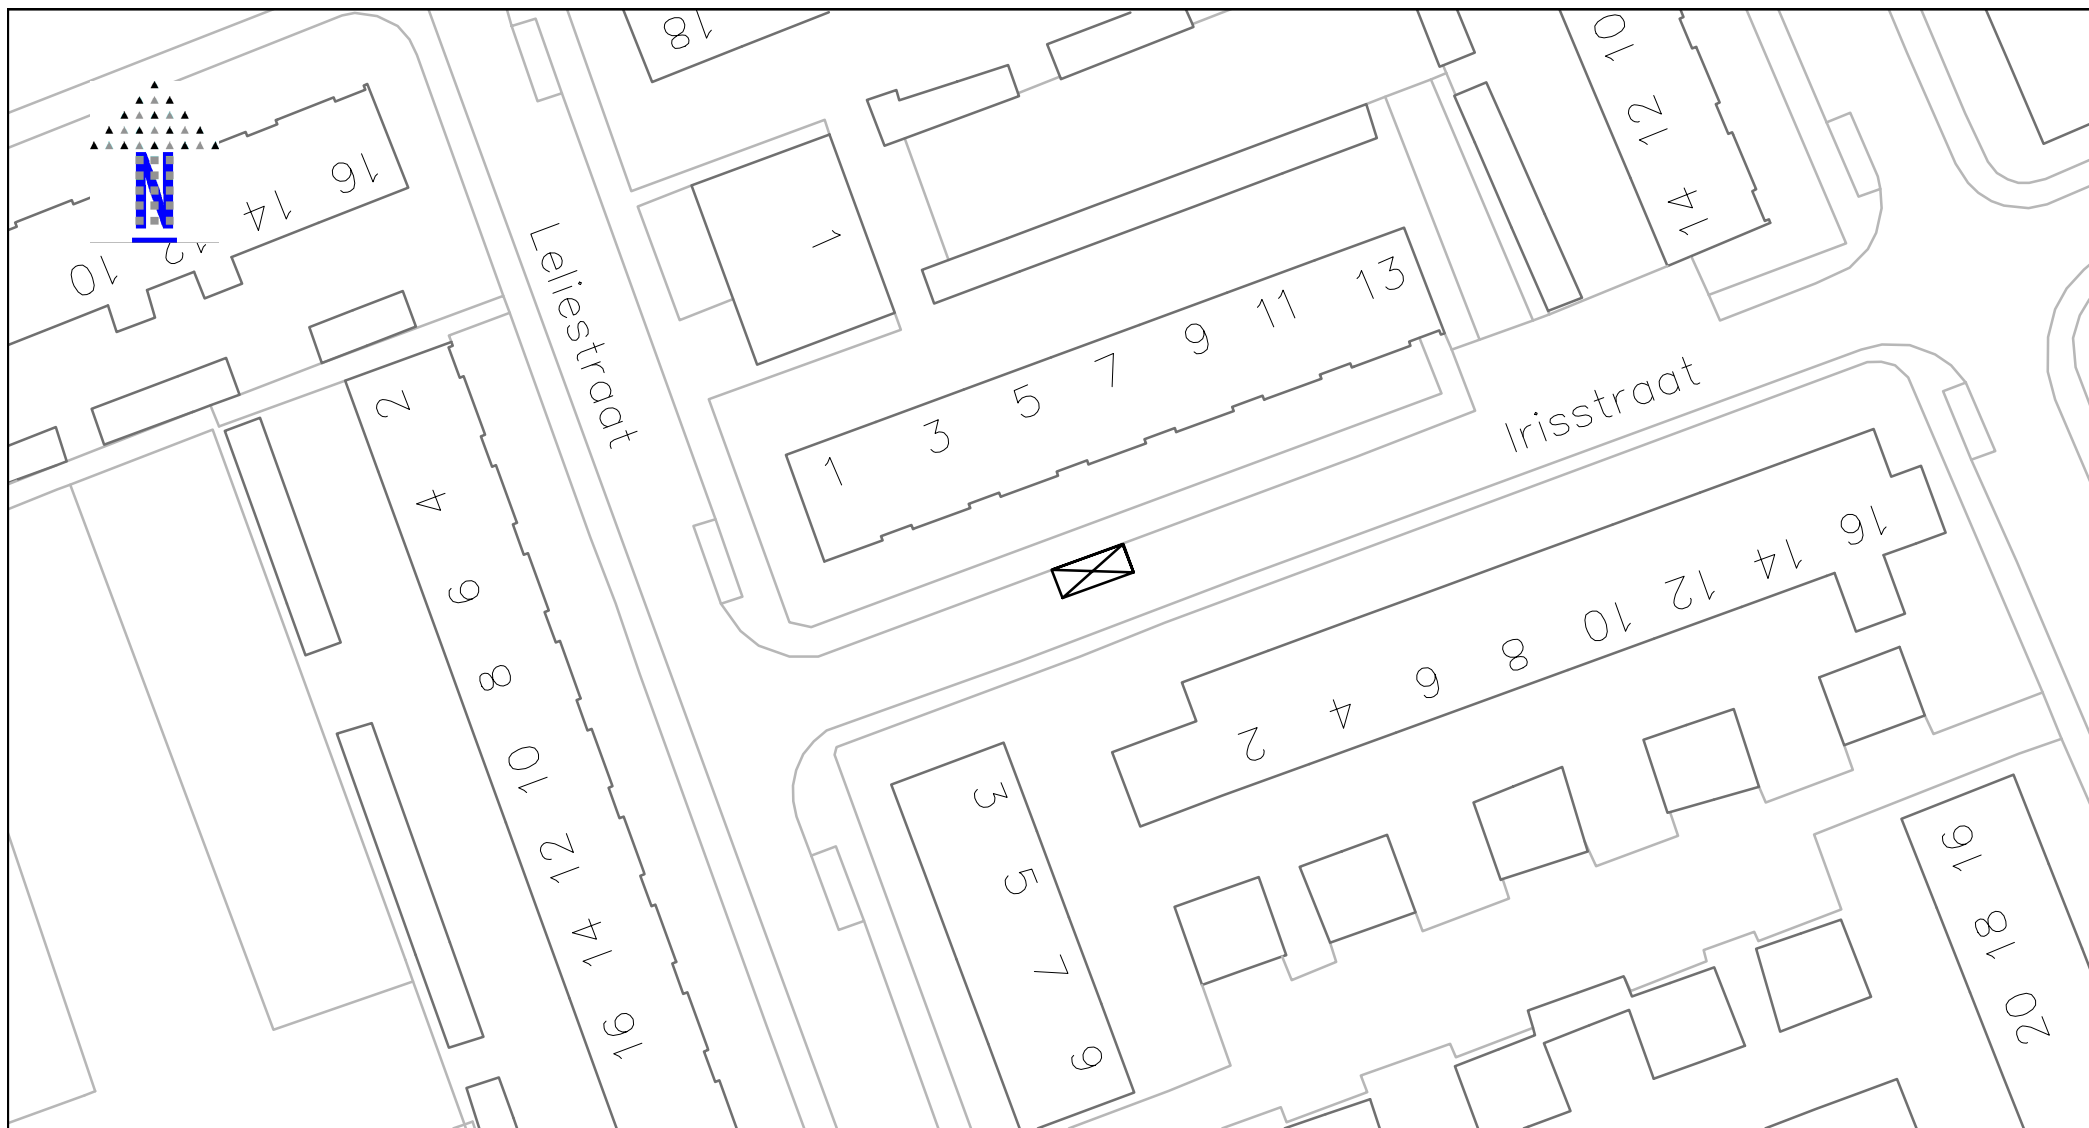

gehandicaptenparkeerplaats
verkeersbord E6, bijlage I, RVV 1990
met kenteken 2-ZPD-94



schaal	1:500	formaat	A4
datum	241116	cadnr	gw641

verkeersbesluit
gehandicaptenparkeerplaats
voor Irisstraat 5 te Oostzaan