



verzendsdatum 10 DEC 2009  
datum 9 december 2009  
uw brief van  
uw kenmerk  
ons kenmerk BWM09/001  
inlichtingen bij dhr. R. te Plate  
telefoon 0575-750318  
onderwerp Beschikking milieuvergunning

Paper Management Services B.V.  
de heer R. Geeraths  
Zelhemseweg 20D  
7255 PT HENGELO (GLD)

Geachte heer Geeraths,

In verband met de ingediende aanvraag om vergunning voor de Wet milieubeheer zenden wij u een exemplaar toe van:

- de vergunning met voorschriften en de daarbij behorende bijlagen.
- kopie van de openbare kennisgeving van ter inzage legging van de beschikking.


Tegen de ontwerpbeschikking zijn geen zienswijzen ingebracht.  
Voor het geval u het niet eens bent met onze beschikking, verwijzen wij u naar de beroepsmogelijkheden vermeld aan de voet van het Besluit.

Bij vragen kunt u contact opnemen met de heer R. te Plate, doorkiesnummer 0575-75 03 18.

Met vriendelijke groet,  
namens burgemeester en wethouders van Bronckhorst,

R. te Plate  
medewerker milieu  
afdeling Veiligheid, vergunningen en handhaving

i.a.a. :  
- archief

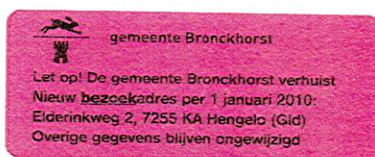

Postbus 200  
7255 ZJ Hengelo Gld.  
Tel (0575) 75 02 50

Banninkstraat 24a  
7255 KE Hengelo Gld.  
Fax (0575) 75 05 98

e-mail  
info@bronckhorst.nl  
www.bronckhorst.nl

bankrekeningnummer  
28 51 04 497  
BTW-NL 8136.47.290.B.01.



## WET MILIEUBEHEER

### BESCHIKKING

Op 12 januari 2009 is bij de gemeente Bronckhorst een aanvraag ingediend door Paper Management Services BV gevestigd aan de Zelhemseweg 20D te Hengelo (Gld). De aanvraag betreft een oprichtingsvergunning ingevolge de Wet milieubeheer voor een drukkerij en papierbewerkingsbedrijf aan de Zelhemseweg 20D te Hengelo (Gld). De aanvraag voldoet aan het gestelde in de Wet milieubeheer (Wm) en het Inrichtingen- en vergunningenbesluit milieubeheer (IvB) en is derhalve ontvankelijk.

Het betreft een inrichting voor het omrollen en snijden van papier alsmede het bedrukken in flexo op waterbasis van papier. Naar huidige inzichten en stand van zaken vallen de aangevraagde activiteiten niet onder de werkingssfeer van enig besluit van de Wet milieubeheer.

De aanvraag voor de milieuvergunning is overeenkomstig het bepaalde in afdeling 3.4 Uniforme openbare voorbereidingsprocedure van de Algemene wet bestuursrecht en het bepaalde in hoofdstuk 13 van de Wet milieubeheer behandeld.

Op grond van de Beoordeling aanvraag Wet milieubeheer vergunning Zelhemseweg 20D, Hengelo (Gld), kan de Wet milieubeheervergunning worden verleend. De beoordeling (September 2009, kenmerk BMW09/001) maakt onderdeel uit van de vergunning.

Gelet op de Wet milieubeheer wordt besloten:

- de gevraagde vergunning te verlenen voor de inrichting aan Zelhemseweg 20D te Hengelo (Gld);
- de gewaarmerkte aanvraag en de bijbehorende gewaarmerkte bescheiden deel uit te laten maken van deze vergunning, te weten:
  - vergunningsaanvraagformulier, bestaande uit 14 pagina's;
  - bijlage met processchema's, plattegrondtekeningen en renvooi;
  - jaaroverzichten verbruik van elektra, water, gas, papier, inkt en afval;
  - situatietekening, schaal 1:1000;
  - akoestische rapportage (rapport 2008119.R01, 3 juni 2009);
  - bedrijfsnoodplan (versie 1.01, November 2008);
  - aanvullingen ontvangen op 26 mei 2009:
    - informatie omtrent de reinigingsunit voor onderdelen van de drukmachines;
    - gewijzigde pagina 7 van 14;
    - overzicht hoeveelheden aanwezige grondstoffen, hulpstoffen, gereedproduct en emballage;
    - proces flowdiagram PMS;
    - flowschema's van de omrolmachines, vellensnijmachines en de drukkerij;
    - installatiegegevens koelinstallatie;
    - gegevens betreffende de stookinstallatie.

- aan de vergunning de bij dit besluit behorende gewaarmerkte voorschriften te verbinden.

DATUM : 8 december 2009  
KENMERK : BWM 09/001

Namens burgemeester en wethouders van Bronckhorst,



H. Withagen  
Coördinator omgeving

#### BEROEP

Op grond van de artikelen 20.1, eerste lid en 20.6, tweede lid van de Wet milieubeheer staat gedurende de ter inzage leggings termijn beroep open voor:

- belanghebbenden, die zienswijzen hebben ingebracht tegen de ontwerp-beschikking;
- de betrokken adviseurs, die gebruik hebben gemaakt van de gelegenheid advies uit te brengen over de ontwerp-beschikking;
- degenen die zienswijzen hebben tegen wijzigingen die bij het nemen van het besluit ten opzichte van het ontwerp zijn aangebracht;
- enige andere belanghebbende die aantoont dat hij redelijkerwijs niet in staat is geweest eerder bezwaren in te brengen.

Het beroepschrift moet worden gezonden aan de Afdeling bestuursrechtspraak van de Raad van State, Postbus 20019, 2500 EA 's-Gravenhage.

De beschikking wordt na afloop van de beroepstermijn van kracht. Indien gedurende de beroepstermijn bij de voorzitter van de Afdeling bestuursrechtspraak een verzoek om voorlopige voorziening is gedaan, wordt de beschikking niet van kracht voordat op dat verzoek is beslist. (art 20.3 Wm).

Een voor een inrichting verleende vergunning geldt voor ieder die de inrichting drijft. Deze zorgt ervoor dat de aan de vergunning verbonden voorschriften worden nageleefd (art. 8.20 Wet milieubeheer).

Wanneer in geval van uitbreiding of wijziging van de inrichting een nieuwe, de gehele inrichting omvattende vergunning is verleend komen alle voorafgaande vergunningen, betreffende de inrichting, te vervallen, zodra de nieuwe vergunning onherroepelijk is geworden.

De inrichting dient op straffen van verval van de verleende vergunning binnen 3 jaar na het onherroepelijk worden daarvan te zijn voltooid en in werking te zijn gebracht, tenzij in de beschikking een langere termijn is gesteld.



**Besluit (art. 8.1/8.4 Wm en afd. 3.4 Awb)**

Bij de afdeling Veiligheid, vergunningen en handhaving in het gemeentekantoor liggen vanaf 16 december 2009 t/m 27 januari 2010 tijdens de openingstijden de volgende ontwerpbesluiten ter inzage:

- Hengelo, Zelhemseweg 20D, voor: een nieuwe de gehele inrichting omvattende vergunning voor inrichting voor het omrollen en snijden van papier alsmede het bedrukken in flexo op waterbasis van papier.

**De strekking van het besluit luidt:**

Voor zover rekening valt te houden met toekomstige ontwikkelingen van de milieubelasting van de inrichting zelf en ontwikkelingen in de directe omgeving, is de vergunning verleend onder de voor dat soort inrichtingen gebruikelijke voorschriften in het belang van de bescherming van het milieu. Het besluit is niet gewijzigd ten opzichte van het ontwerpbesluit.


**Beroep tegen dit besluit kan worden ingesteld door:**

- a. de betrokken adviseurs die over het ontwerpbesluit hebben geadviseerd
- b. belanghebbenden, die tegen het ontwerpbesluit tijdig zienswijzen hebben ingebracht
- c. enige belanghebbende die aantoont dat hij redelijkerwijs niet in staat is geweest tijdig zienswijzen in te brengen.


Het beroepschrift moet binnen zes weken na de datum van terinzagelegging worden ingediend bij de Afdeling bestuursrechtspraak van de Raad van State, Postbus 20019, 2500 EA 's-Gravenhage en wel vóór 28 januari 2010.

Zij die beroep instellen kunnen bij een spoedeisend belang een verzoek doen om schorsing van de beschikking, danwel tot het treffen van een voorlopige voorziening. Dit verzoek moet u binnen bovengenoemde termijn richten aan de Voorzitter van de Afdeling bestuursrechtspraak van de Raad van State, wil het besluit niet binnen zes weken na de terinzagelegging van kracht worden. Een niet terstond van kracht verklaard besluit wordt pas van kracht als op dat verzoek door die voorzitter is beslist.


# Grond- en hulpstoffen drukkerij

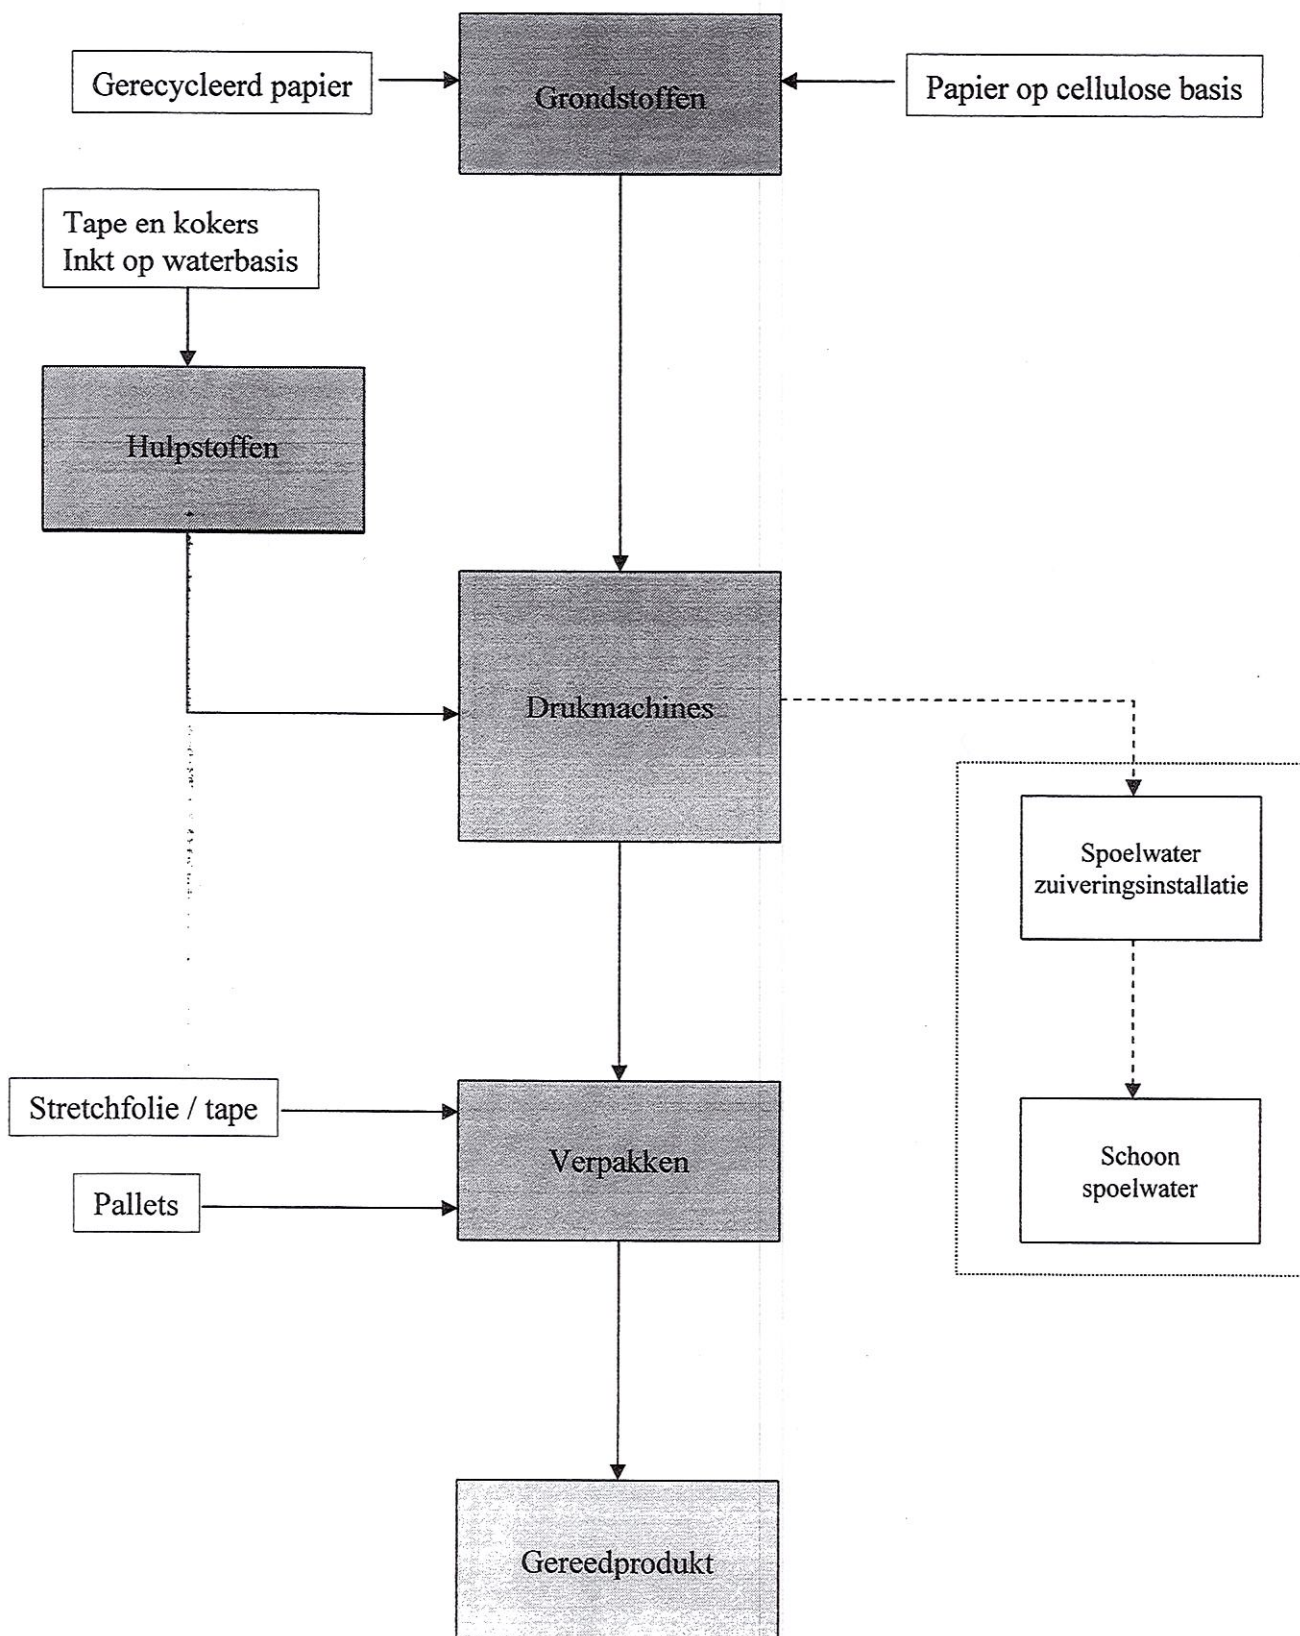

## Grond- en hulpstoffen vellensnijmachines

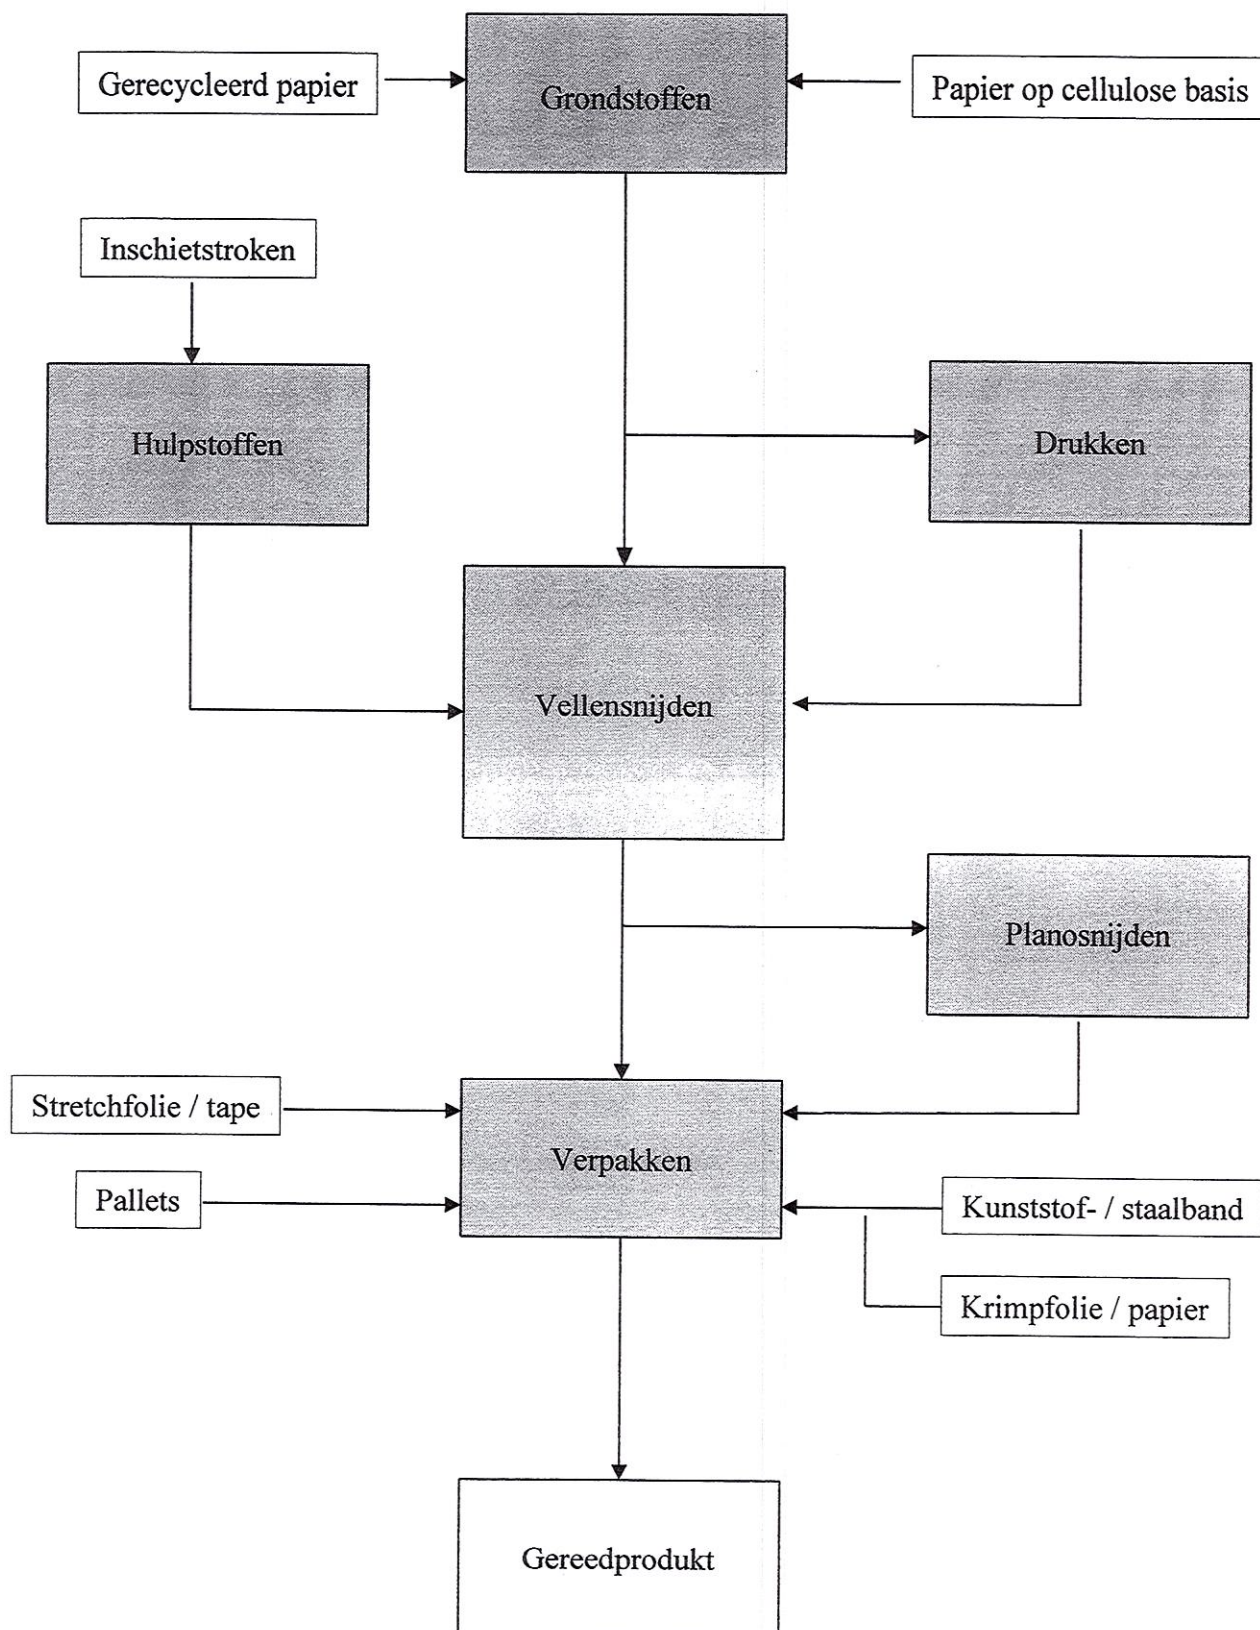

# Grond- en hulpstoffen omrolmachines

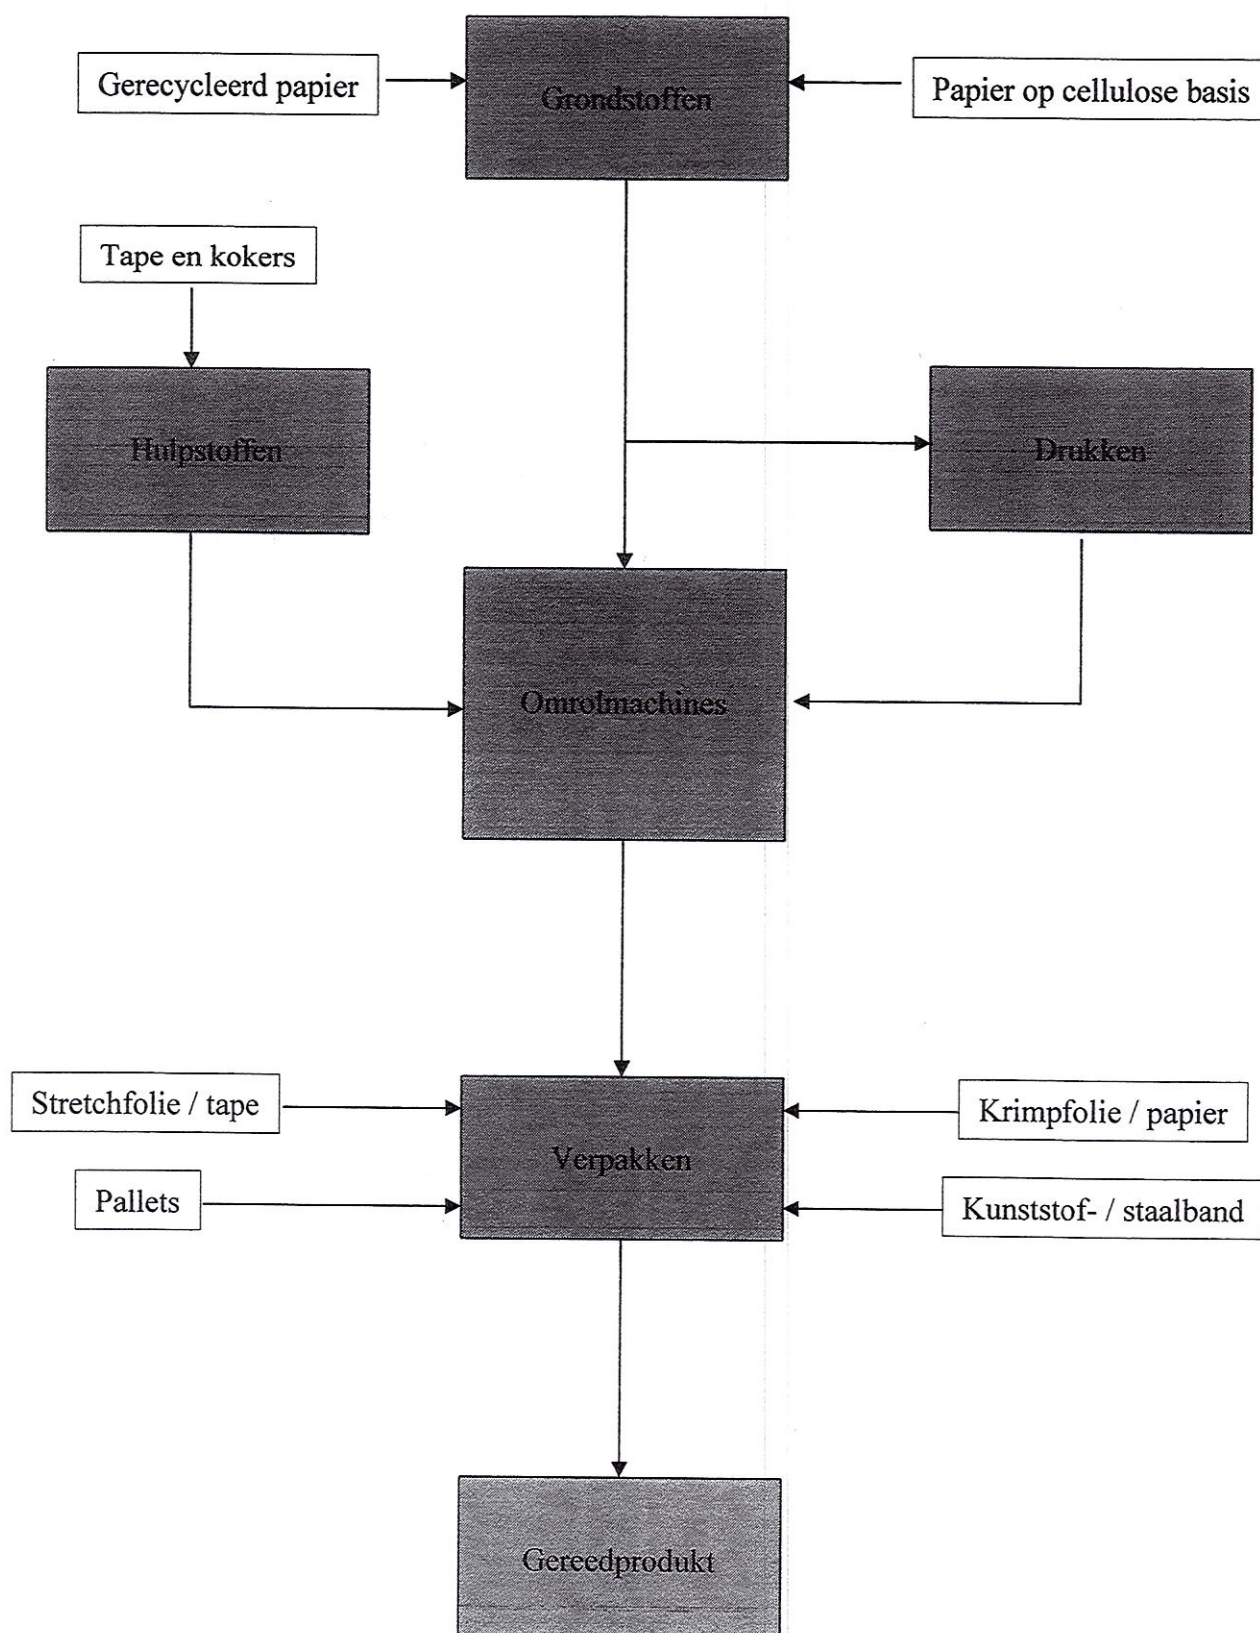

Behoort bij besluit van burgemeester en wethouders  
van de gemeente Bronckhorst d.d. 8 DEC 2009



nr. BWM 09/001


De daartoe aangewezen ambtenaar





SITUATIE  
Schaal 1:1000  
Kad. bekend gemeente Bronckhorst  
sektie K nr. 5198, 5276

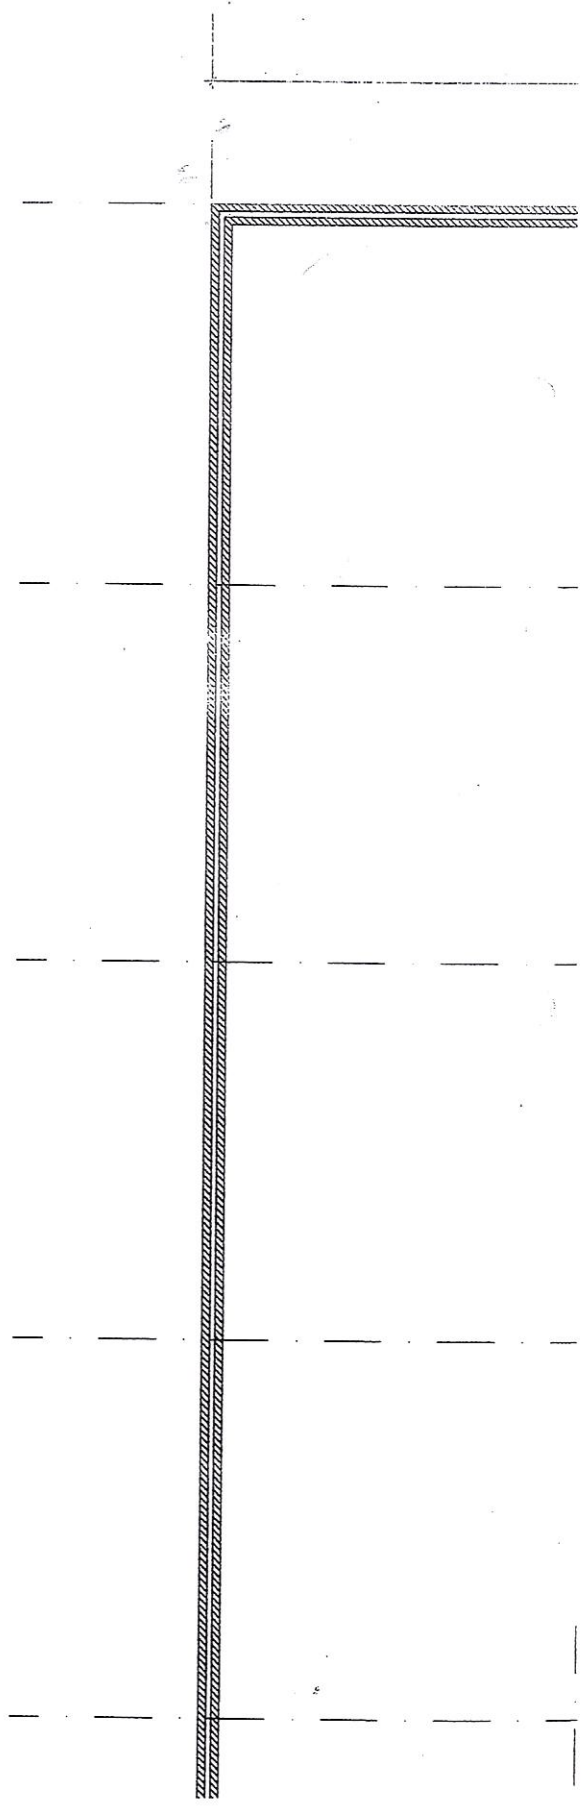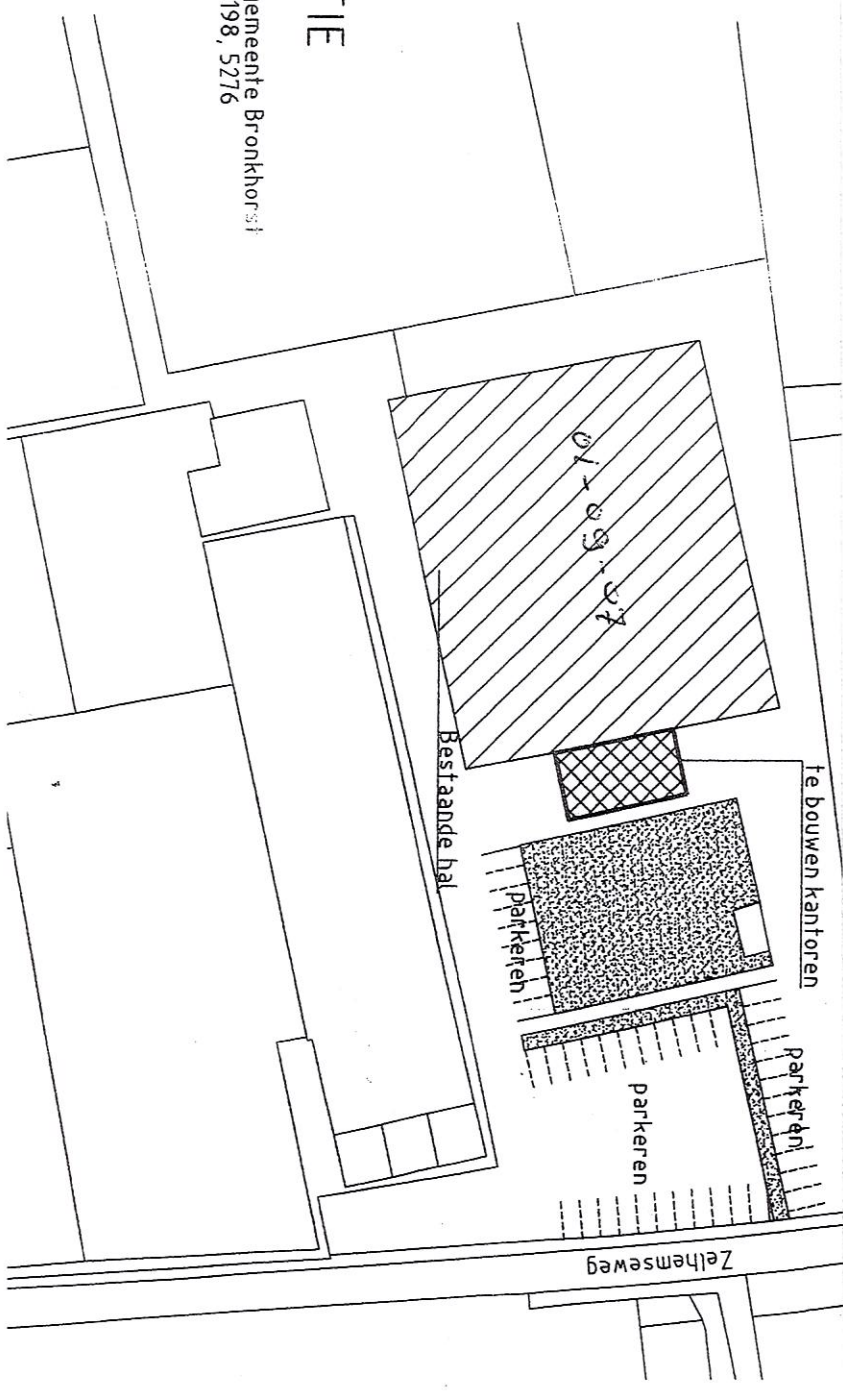

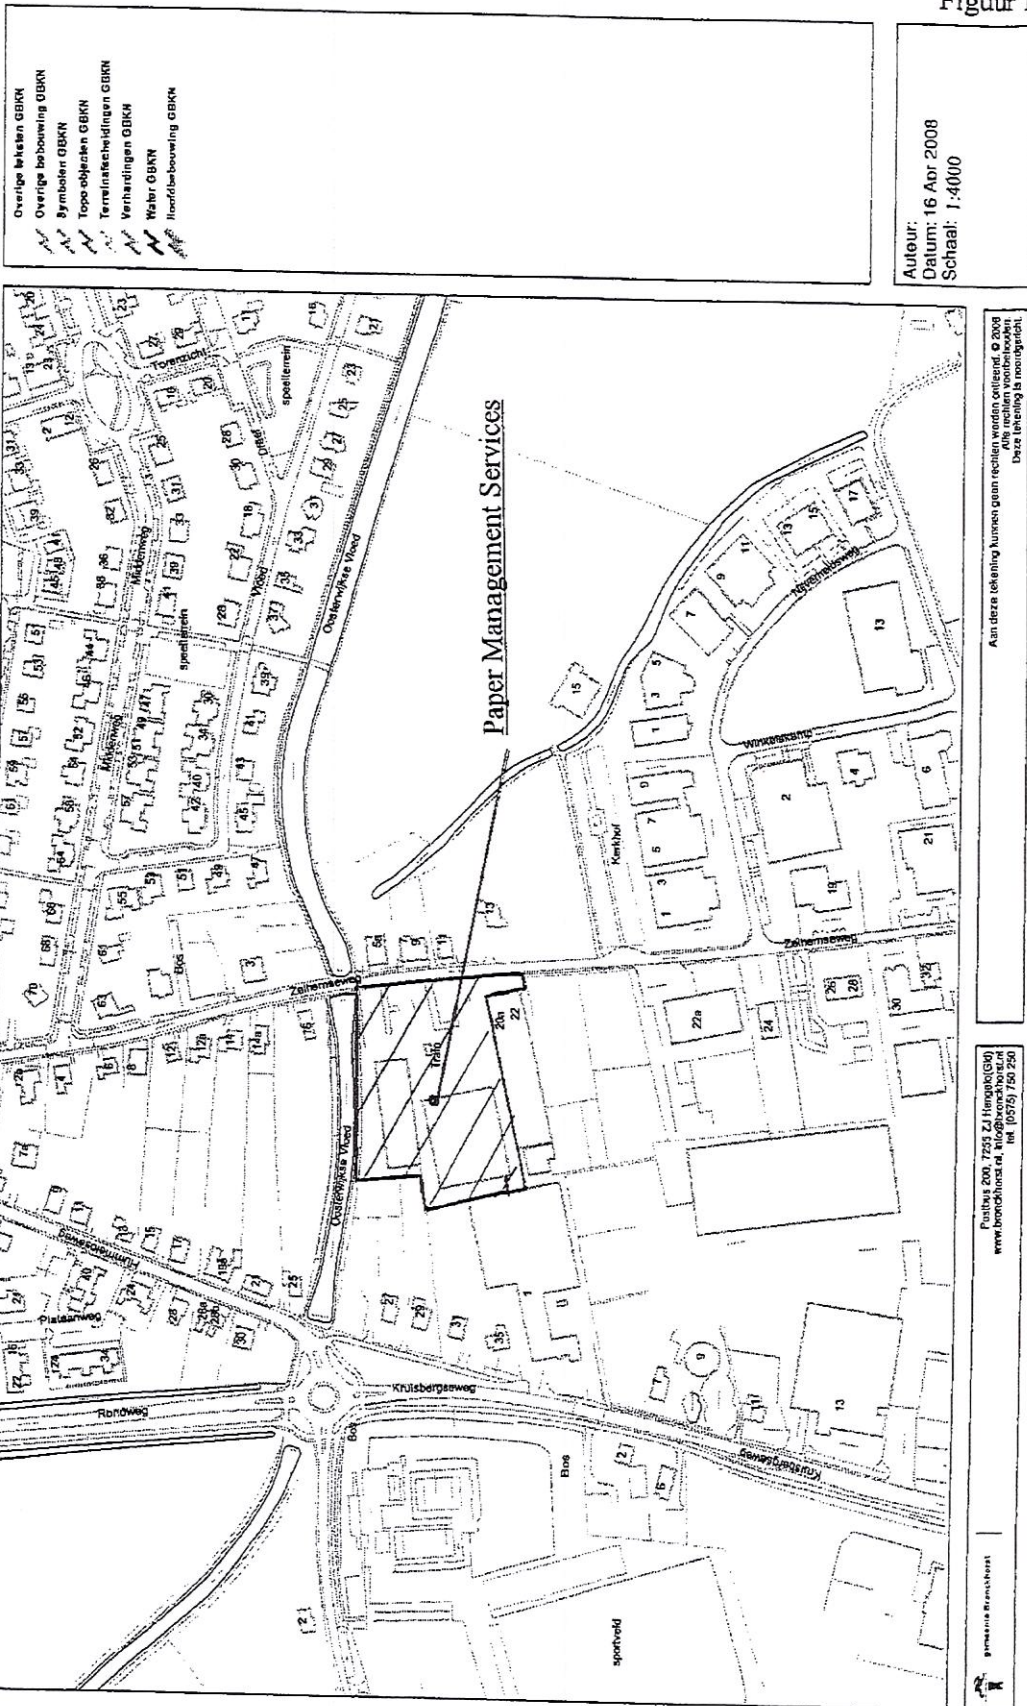

Lay out produktiehul Zelhemseweg 20d te Hengelo (Gld) na 01-11-08



Lay out produktiehal Zelhemseweg 20d te Hengelo (Gld) na 01-12-16

