


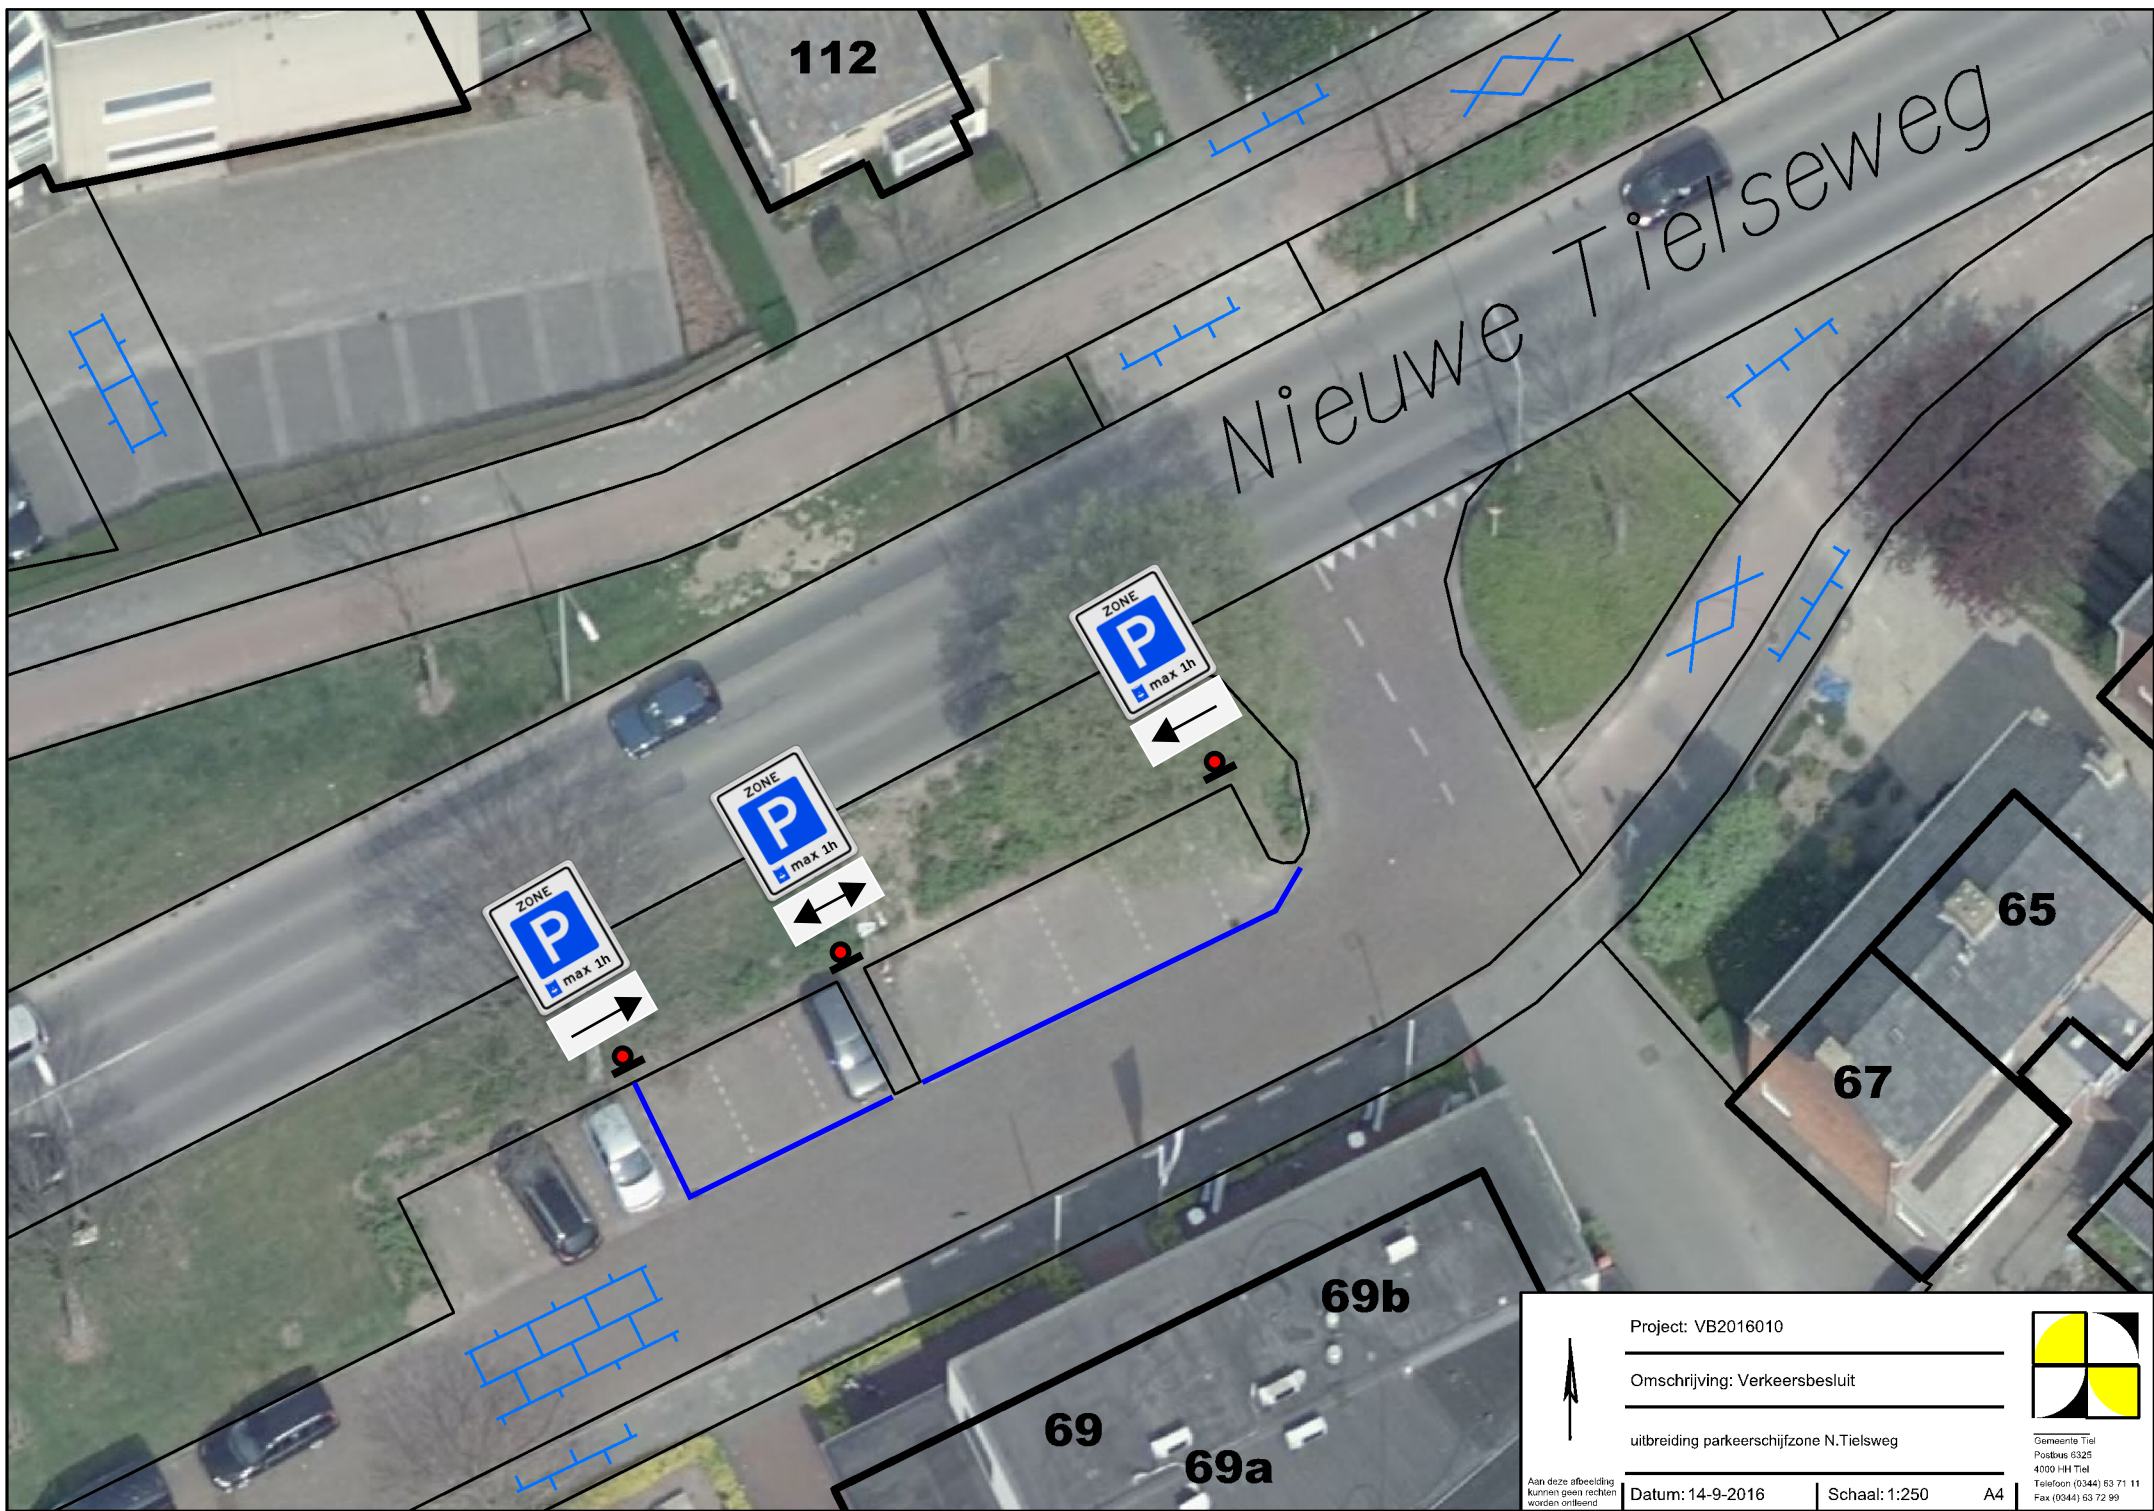

Project: VB2016010

Omschrijving: Verkeersbesluit

uitbreiding parkeerschijfzone N.Tielsweg

Datum: 14-9-2016

Schaal: 1:250

A4



Gemeente Tiel
Postbus 9325
4000 HH Tiel
Telefoon (0344) 63 71 11
Fax (0344) 63 72 99

Aan deze afbeelding
kunnen geen rechten
worden ontleend