




ONDERWERP: Aldenhofweg - Dorpsstraat Borm
Aanleg zebrapaden

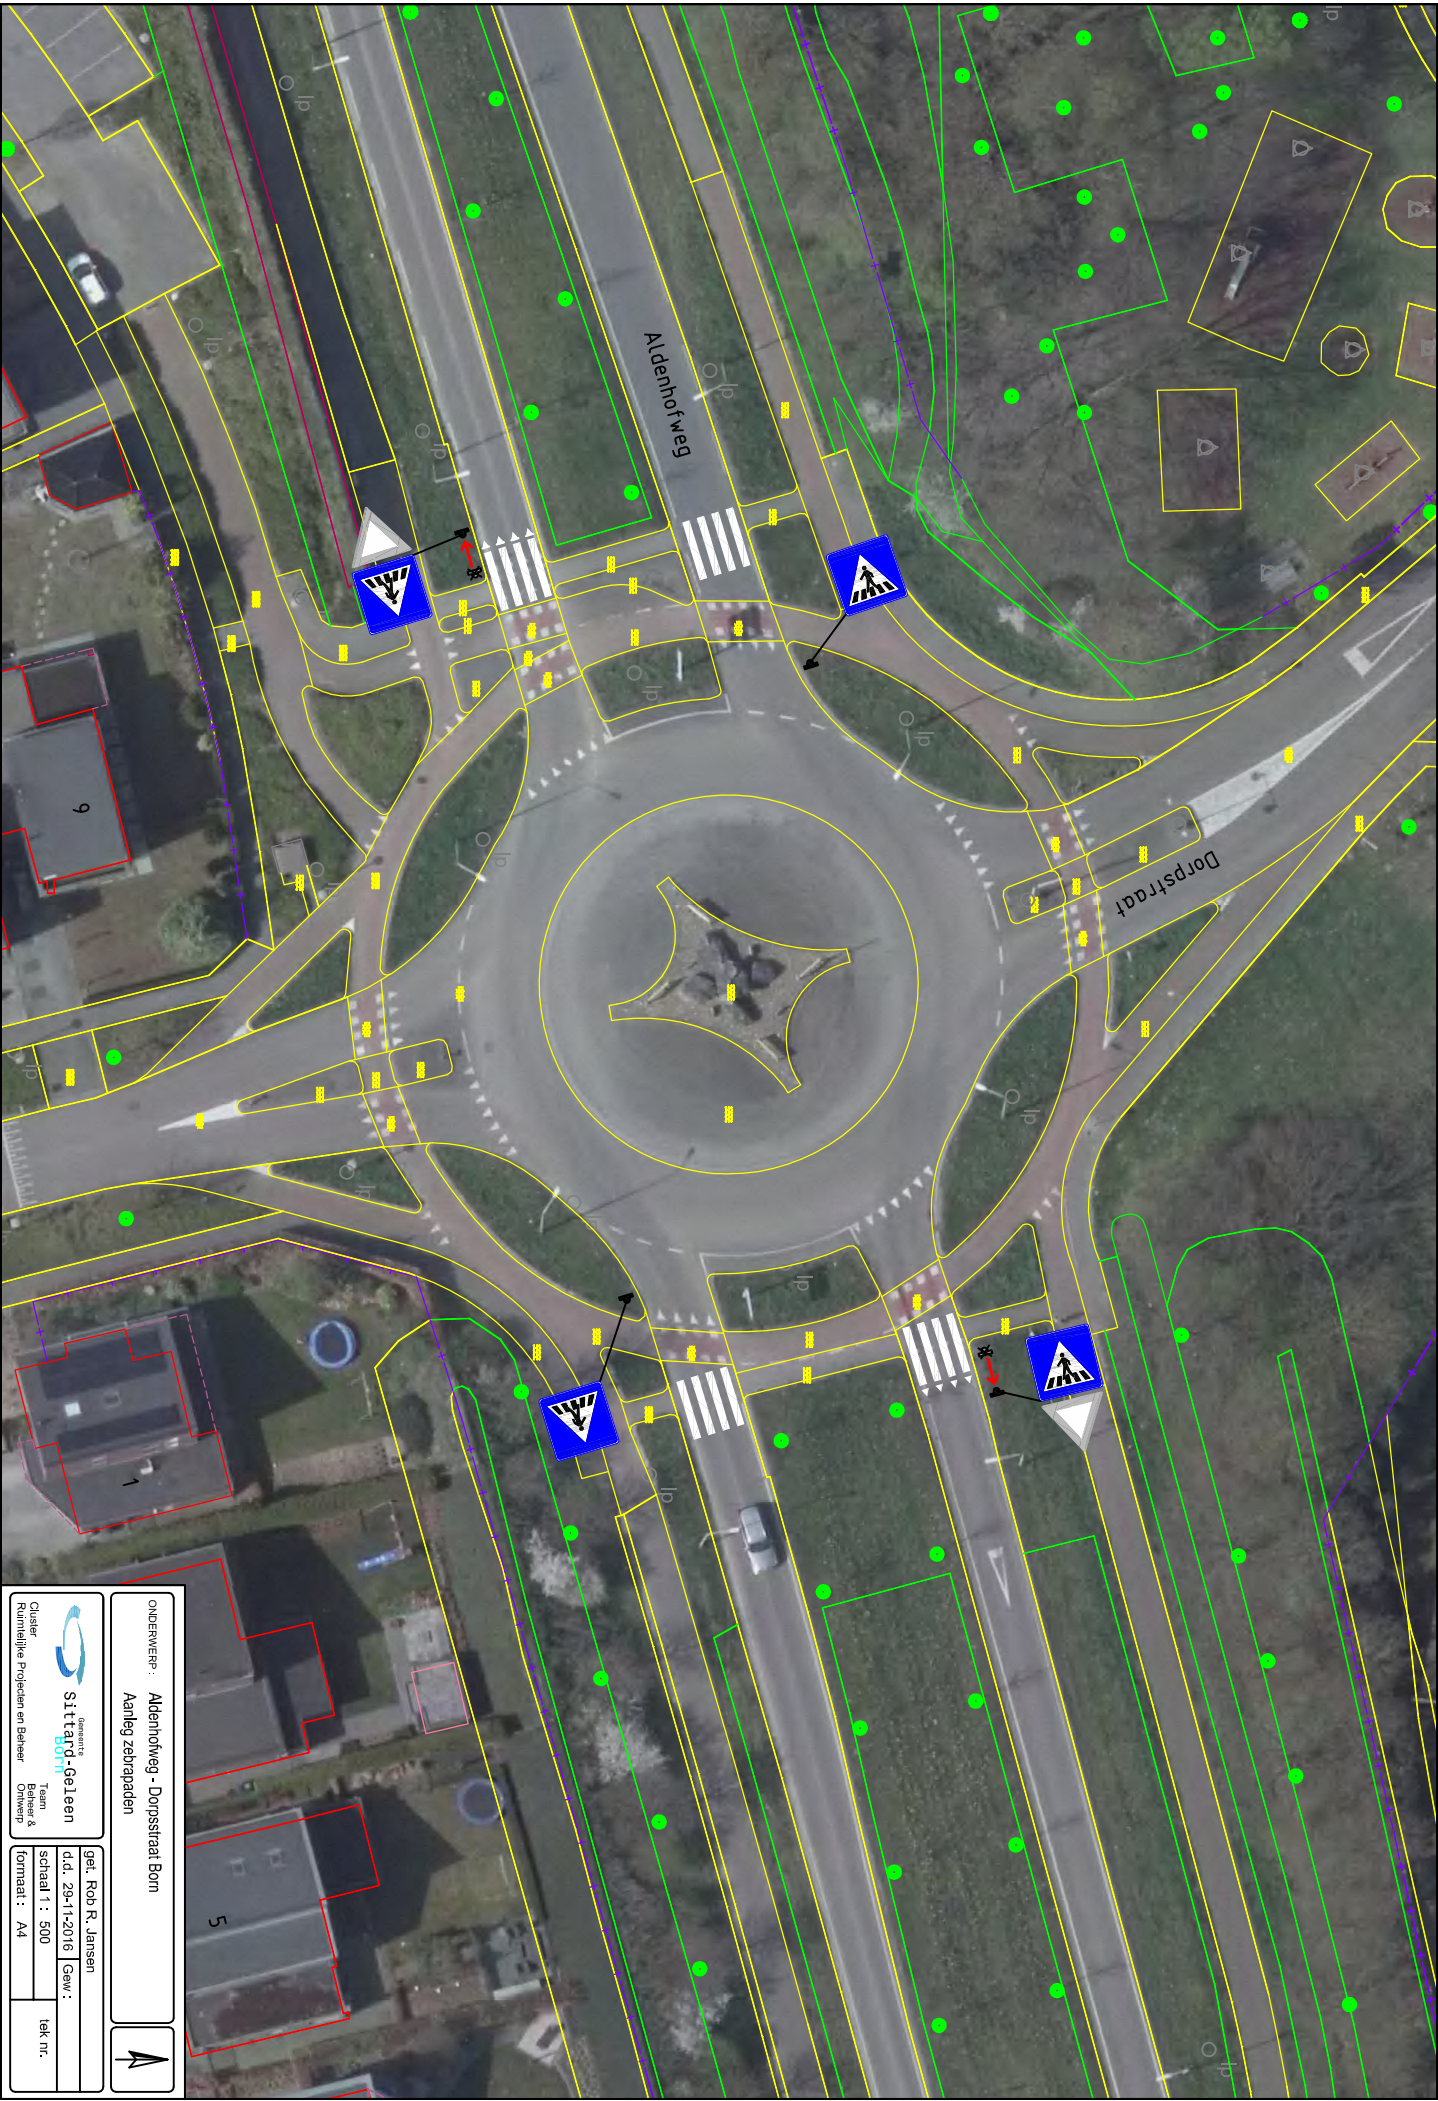

	Stichting Oudeleer	
	Ruimtelijke Projecten en Beheer	
Team Beheer & Ontwerp	gel. Rob R. Jansen	
	schied. 29-11-2016	
schied. 1 : 500		Gew.:
formaat : A4		tek. nr.