




ONDERWERP: Alderhofweg - Claudius Born
Aanleg zebrapaden

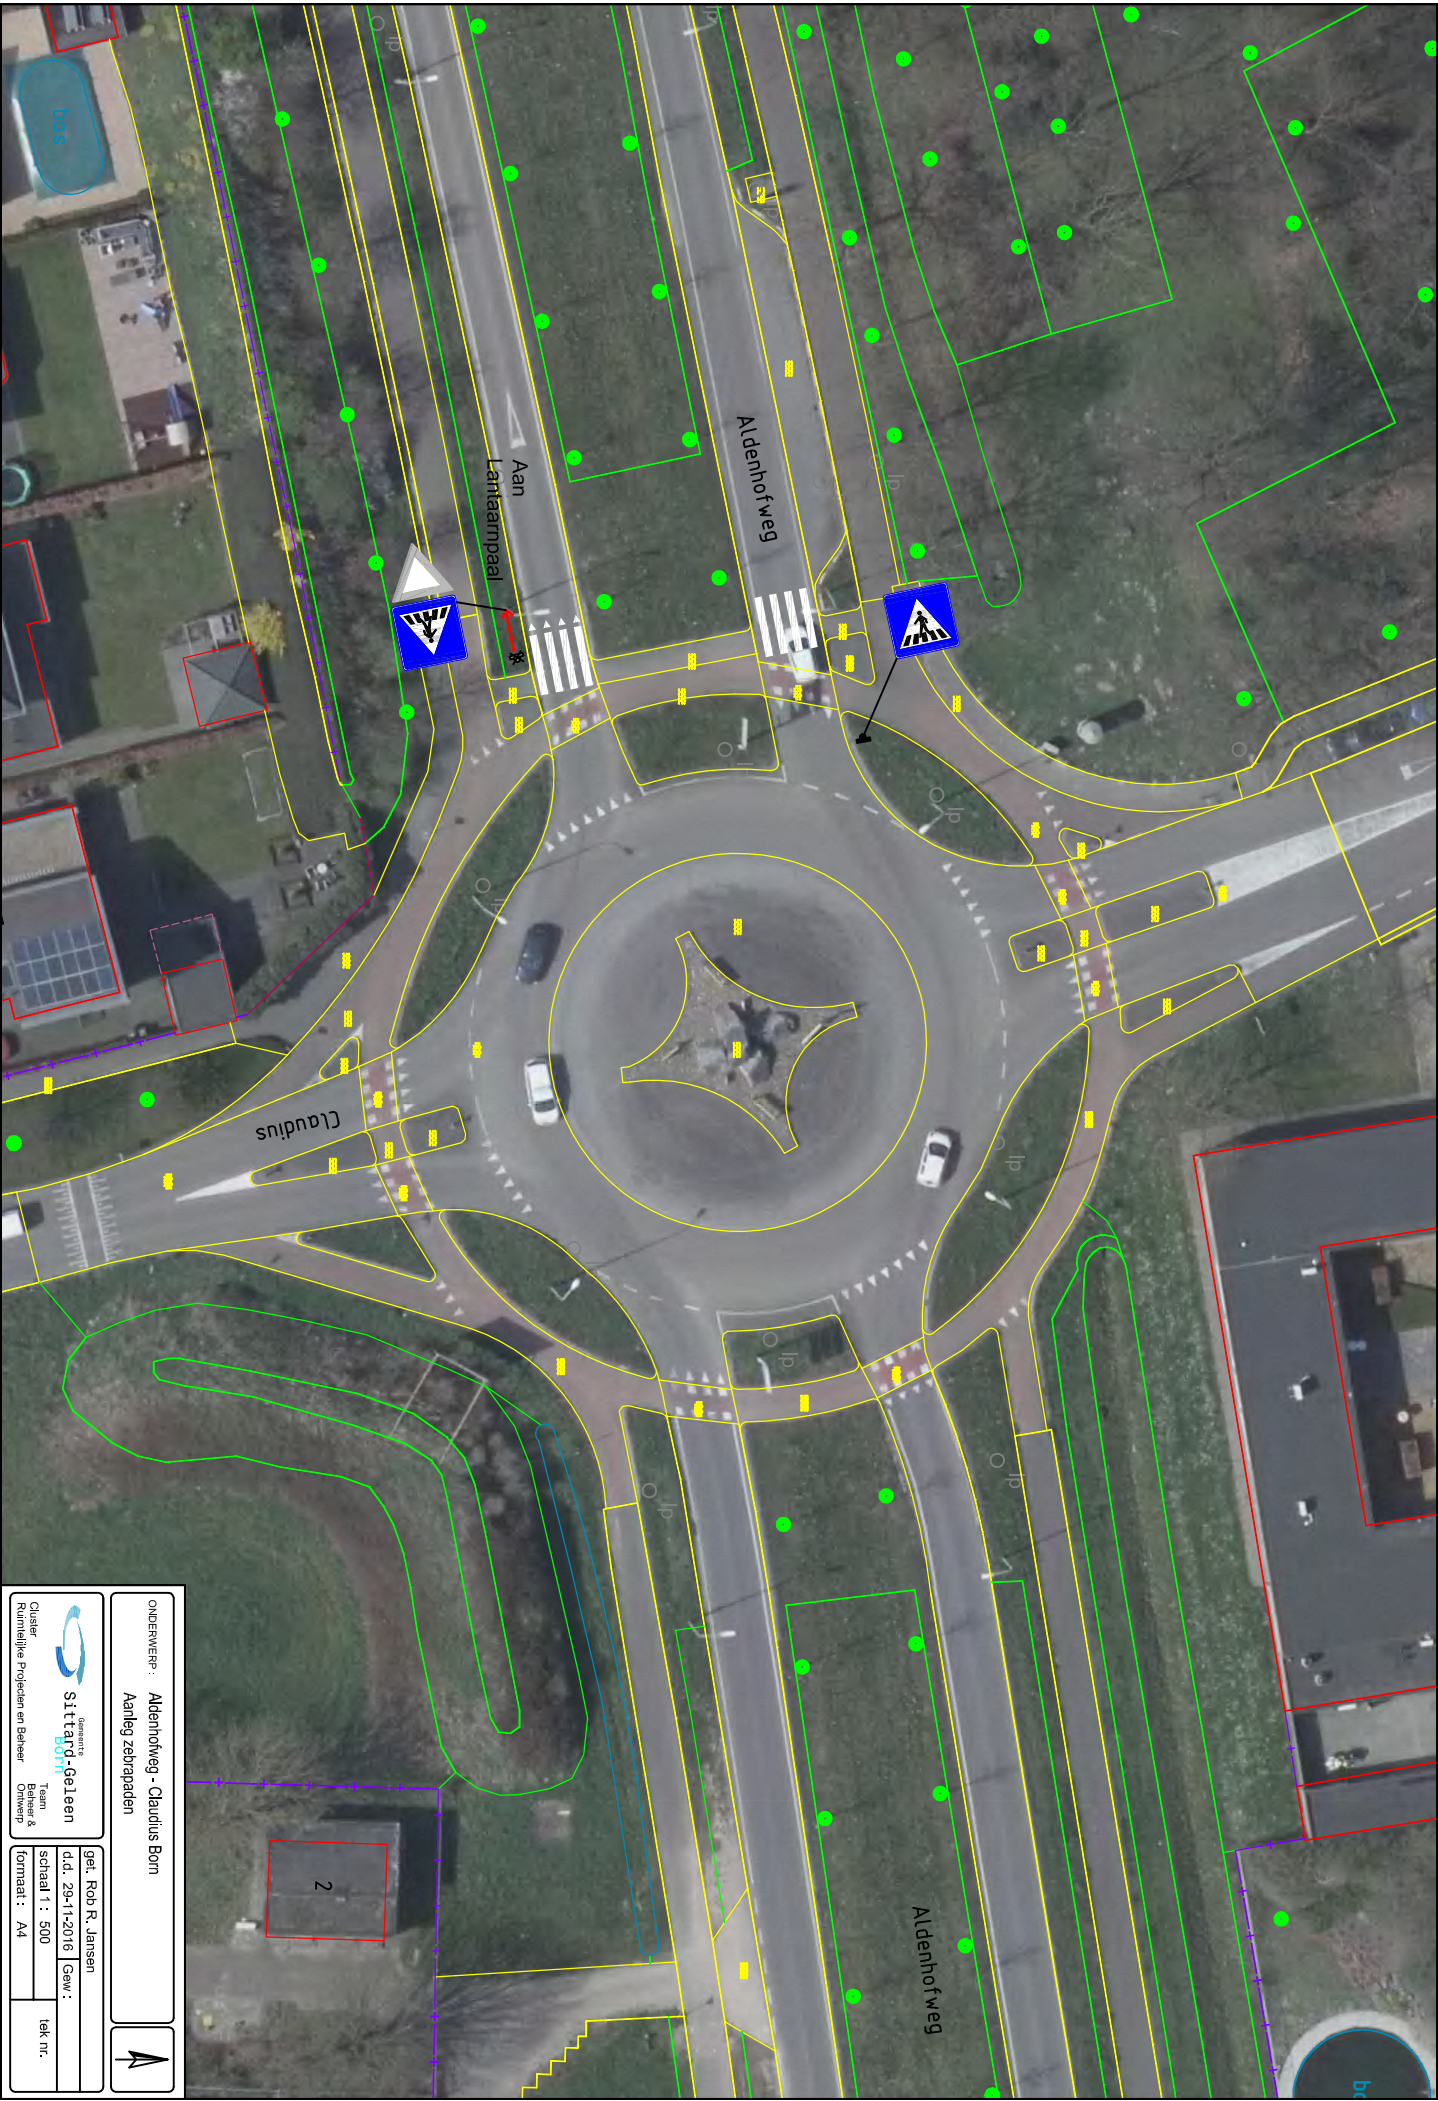


Stichting Oetle
Ruimtelijke Projecten en Beheer
Team
Beheer &
Ontwerp

gel. Rob R. Jansen
dd. 29-11-2016
Schaal 1 : 500
Format : A4
tek nr.