


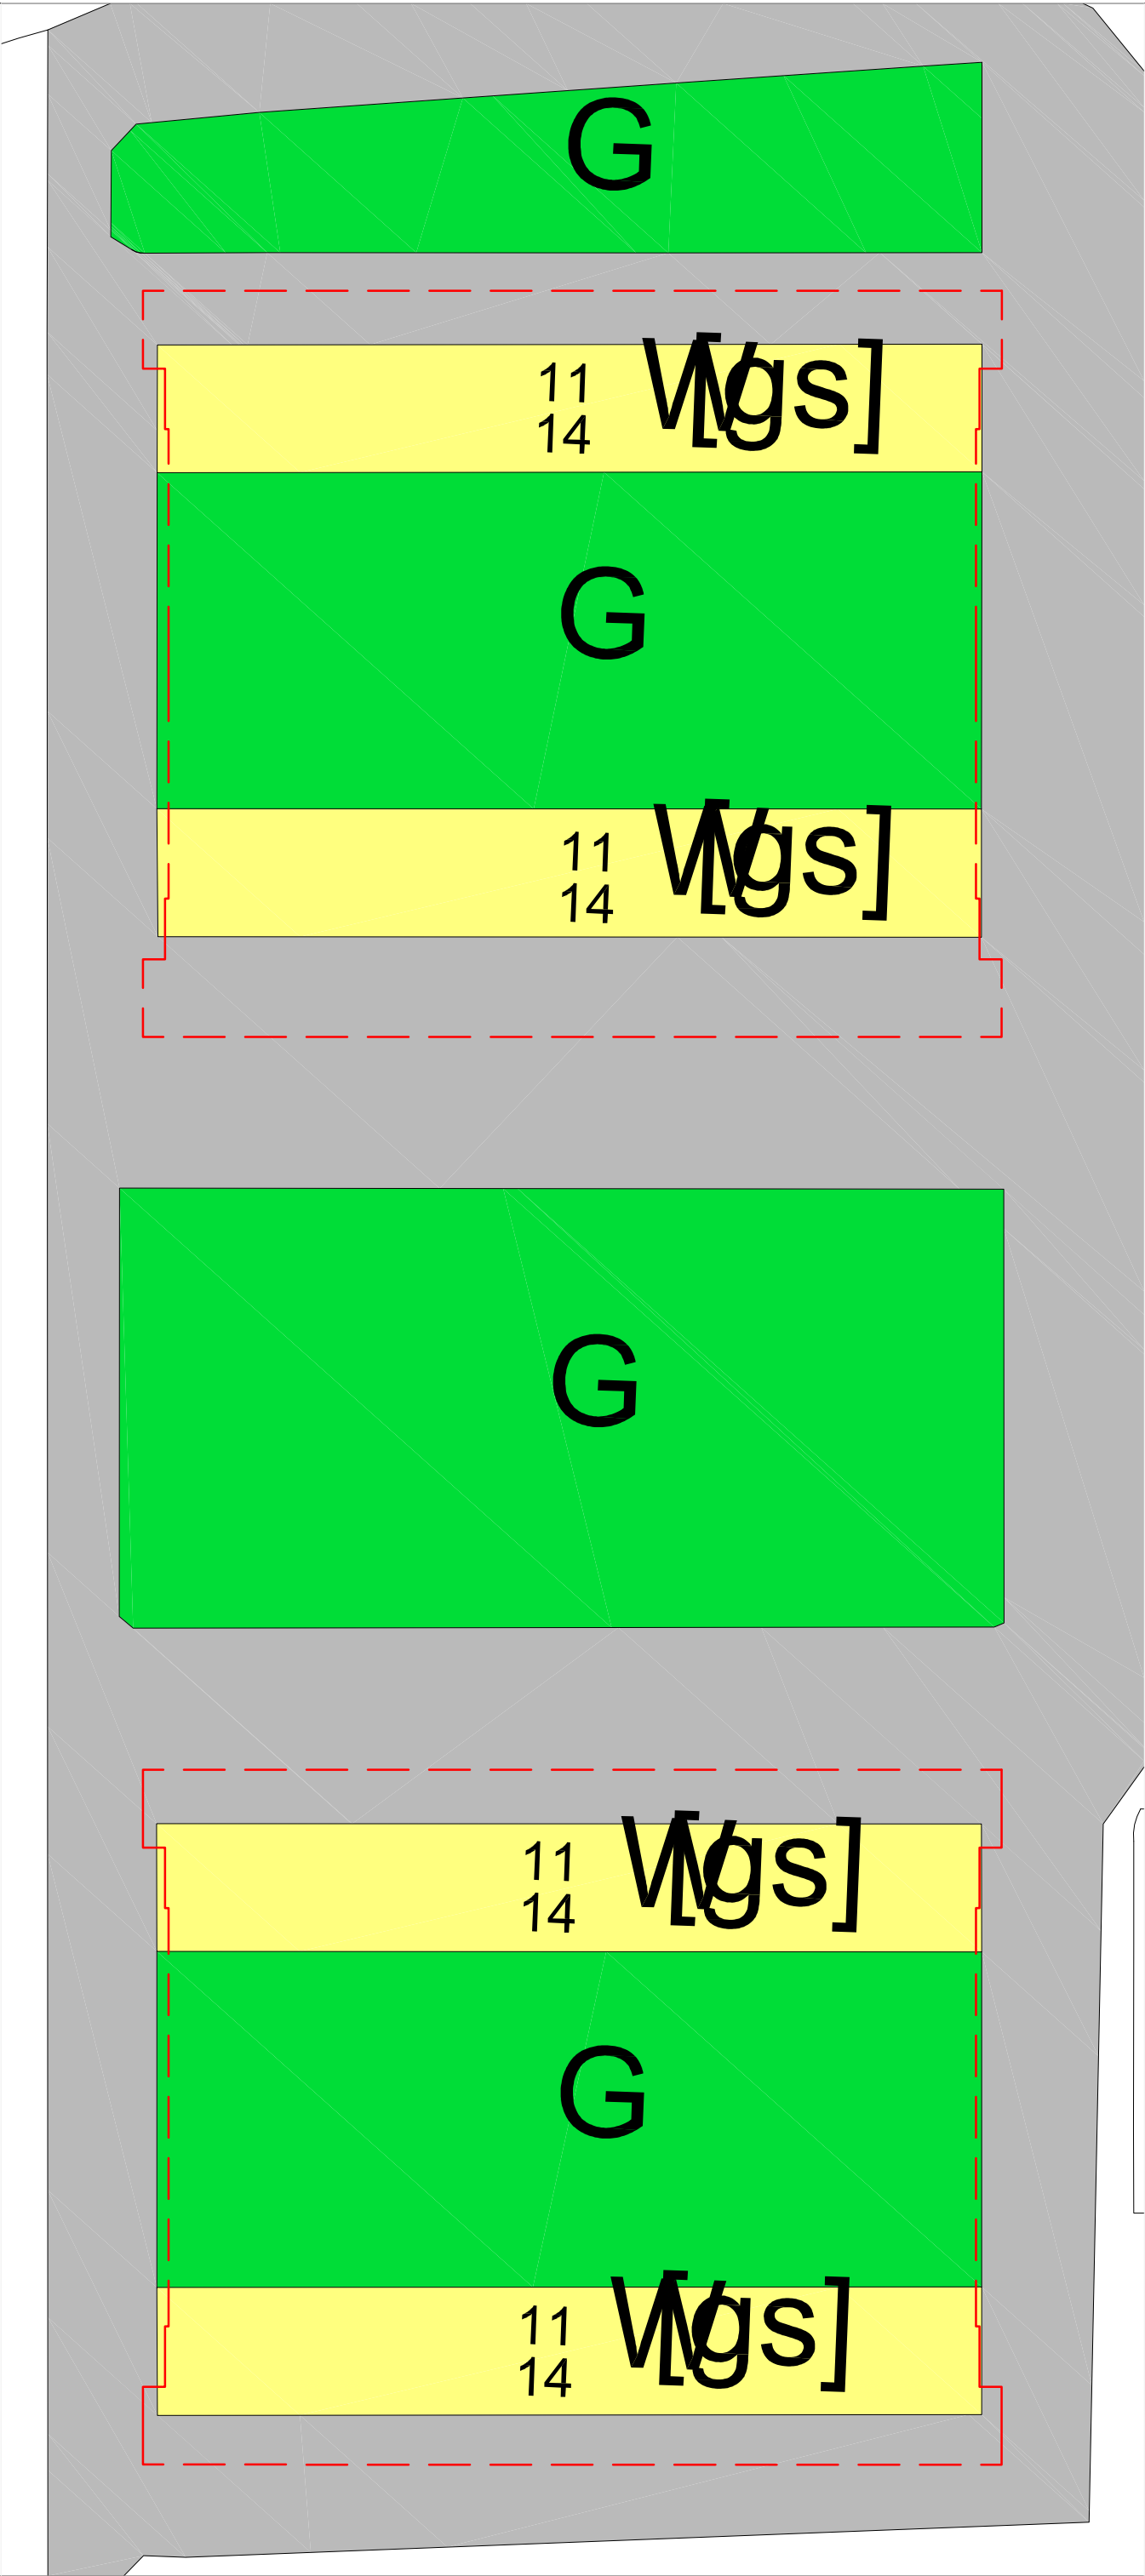

Verklaring:

bouwvlak

groen

verkeer

toekomstige perceelgrens

Bestemmingsplan NL.IMRO.0375.BPKuenerenPPlantage-VG01 (vastgesteld)				
gemeente beverwijk 		AFDELING RUIMTE		
Postadres: Gemeente Beverwijk, Postbus 450, 1940 AL Beverwijk TEAM GIW Geo Informatie Werken		Get: A. Rietveld		Schaal 1 : 500
		DD: 17 - 11 - 2016		
Burolocatie: Stadsplein 48, 1940 LC Beverwijk		Gez. Proj:		format A3
DD: - - 2016		Bestandslocatie: t/cvPp)		NVT